



Afstöðumynd 1:500

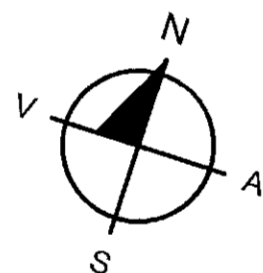


25.230.7

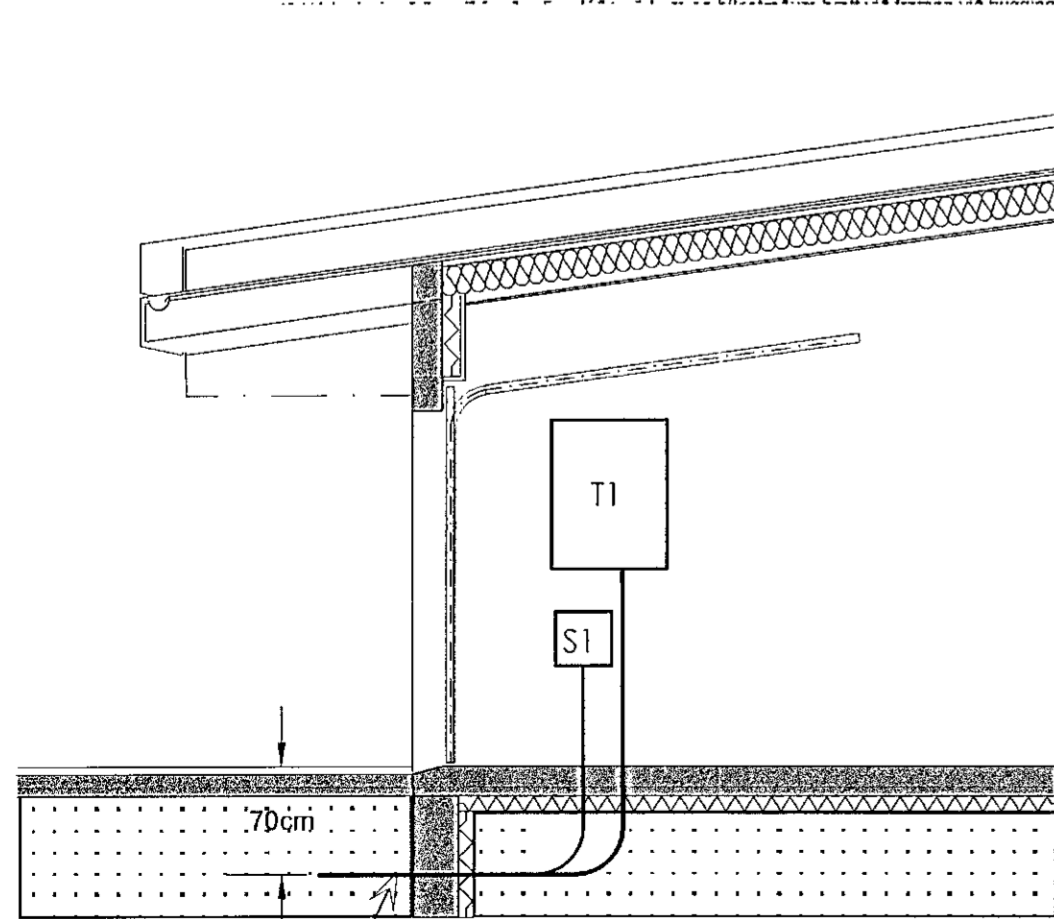

Snið 1:50

Heimtaug ø50
Ljósleiðari ø25
Lóðarljós ø25

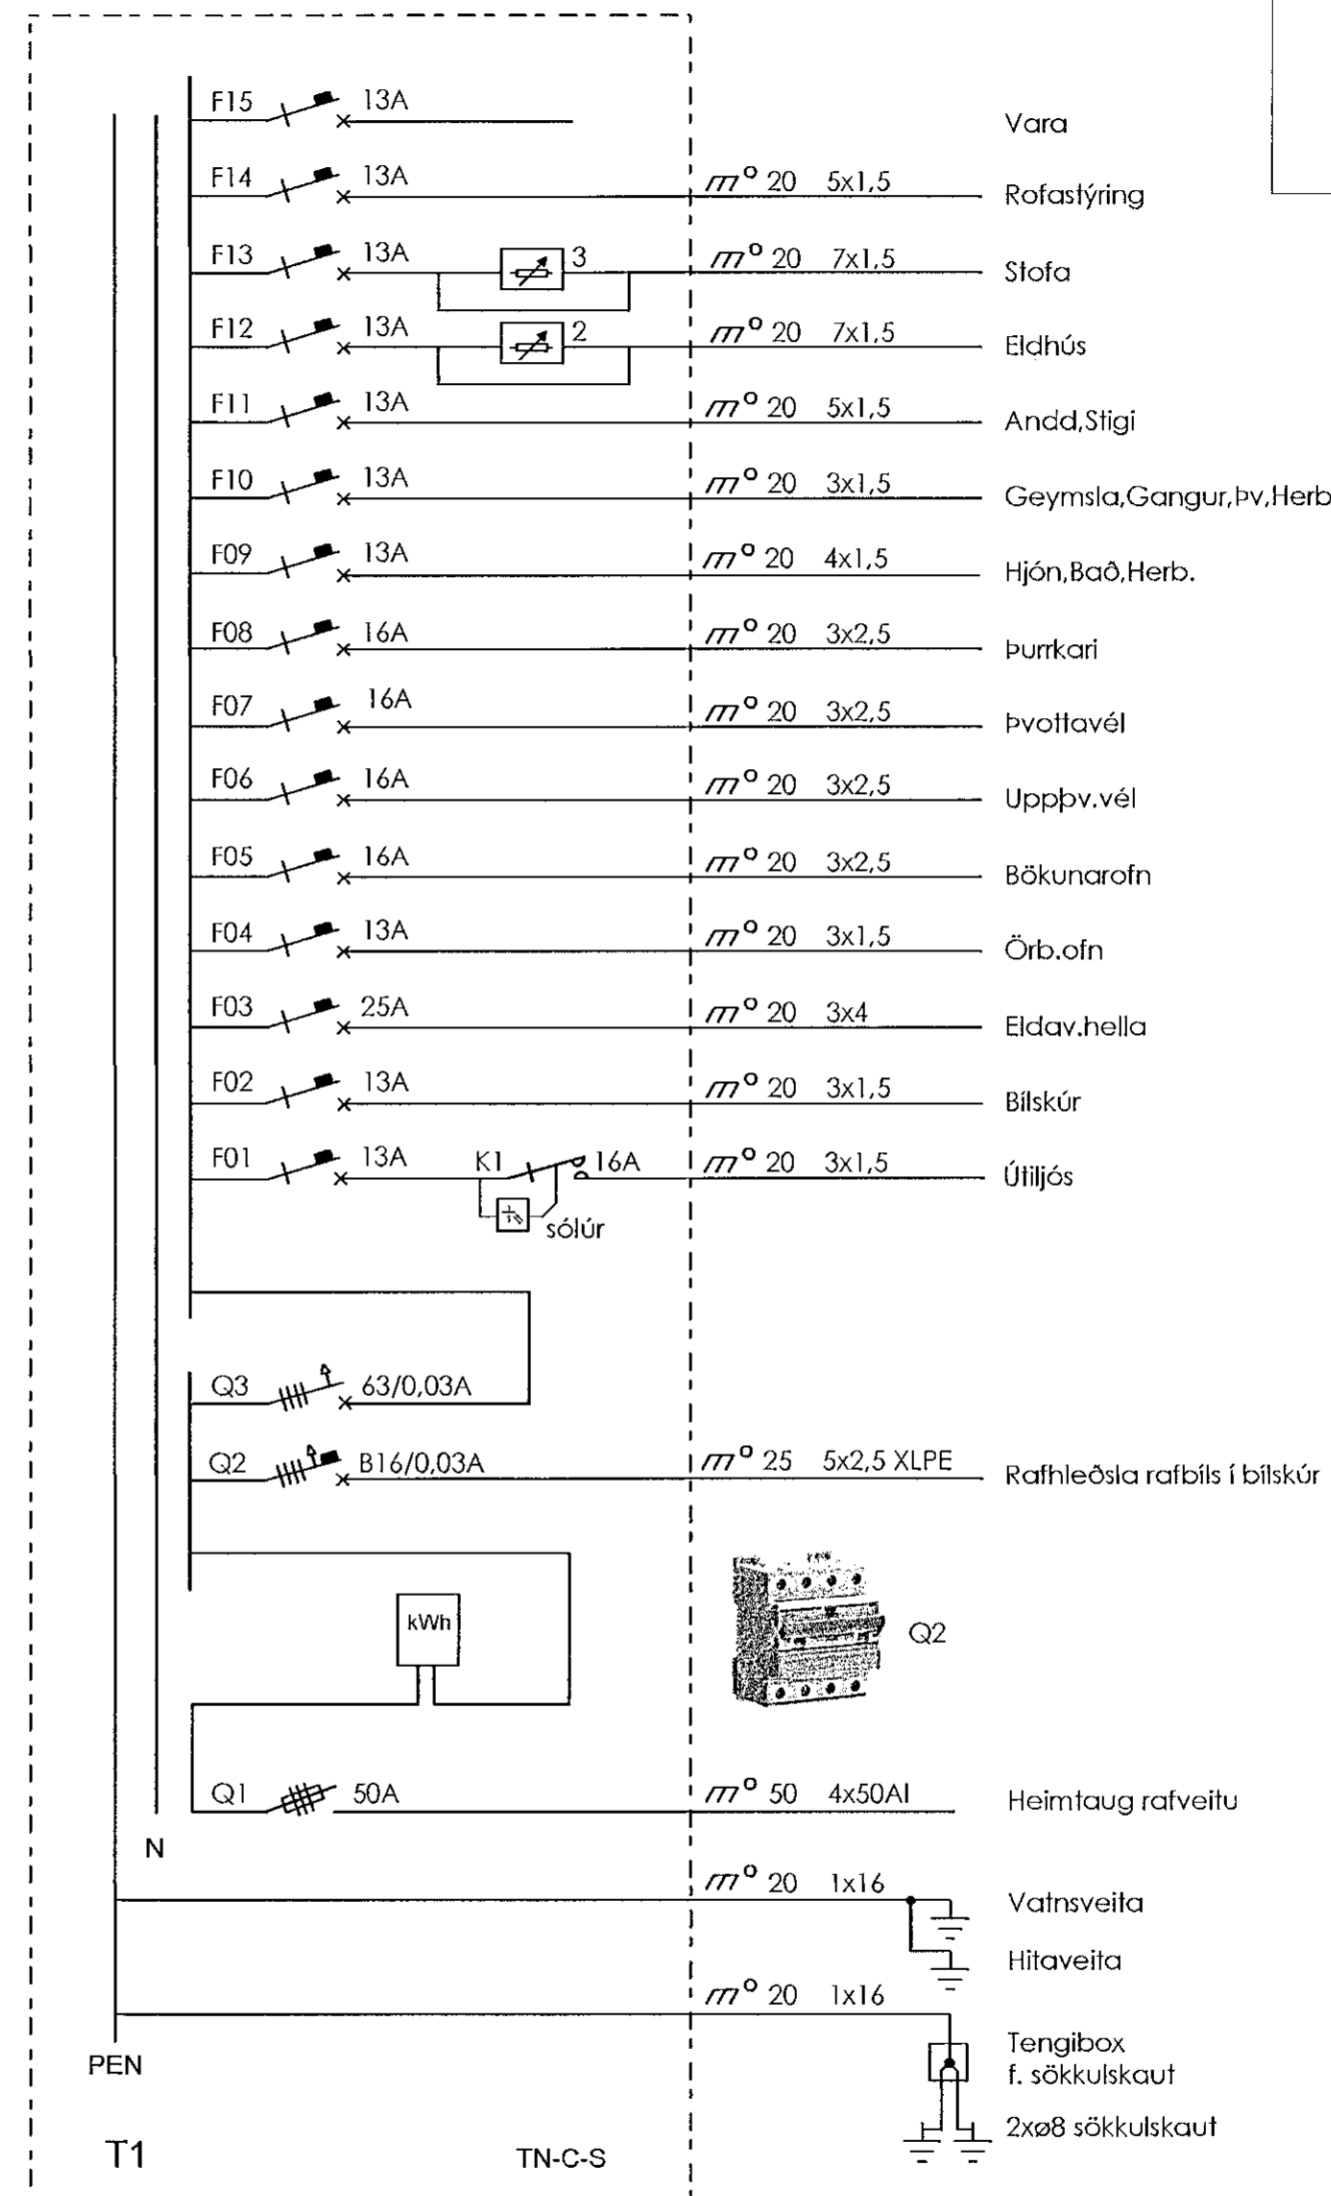

Einlínumynd

GLÓRA
Kt. 510507-4520

AKKUR SF Tæknipjónusta
Amarhraun 24, 220 Hafnarfjörður
sími: 820 1474, akkur@islandia.is

Verkefni:	Hádegisskarð 11 220 Hafnarfjörður	Kvarði:	1:50
Teikning:	Afstöðumynd snið einlínumynd		1:500
Undirskrift:	<i>E. Þorsteinsson</i> Einar Rósberg rafm.tæknifr. k.t. 020145-4479	Teikn.nr.:	21

Aðalhönnuður:
Perleifur Björnsson
Kt. 030673-3799

Breytt:	Dags.:	22.02.2021	Verk nr.:
Teiknað:	ER		