


 

ATH! Þar sem lagnir fara í gegnum brunahólfandi veggji eða plötur skal koma brunabétting, á fallstamma skal setja eldvarnarkraga eða eldvarnarborða á plötuskilum. Um frágang lagnastokka er vísað til séruppráttá aðalhönnuðar.

Útgáfa	Lýsing	Dags.
-		
-		
-		
-		



VEKTOR
- hönnun og ráðgjöf -
Stóumúla 3, 108 RvÍk, sí: 554 6650 / 897 5363

Hringhamar 1, Hafnarfjörður

Lagnir -Prifalagnir
Grunnmynd 3. hæð I

Hárrað	SH/EDK	Teknað	MMA	Tekn. nr.:
Dagsetning	06.05.2021	Msk.	1:50	L-205-3

Sigundur Haldrónsson kt. 030059-7749
Byggingafræðingur
Netfang: sigundur@vektor.is
Sambýkk þenn
Sambýkk aðalhönnuðar / samráðgjafi hönnuðar:
SD