



ATH! Þar sem lagnir fara í gegnum brunahólfandi vegg eða plötur skal koma brunabætting, á fallstamma skal setja eldvarnarkraga eða eldvarnarberða á plötuskilum. Um frágang lagnastokka er vísað til séruppráttá aðalhönnuðar.

TENGIGRIND GÖLFHITA Í GEYMSLU

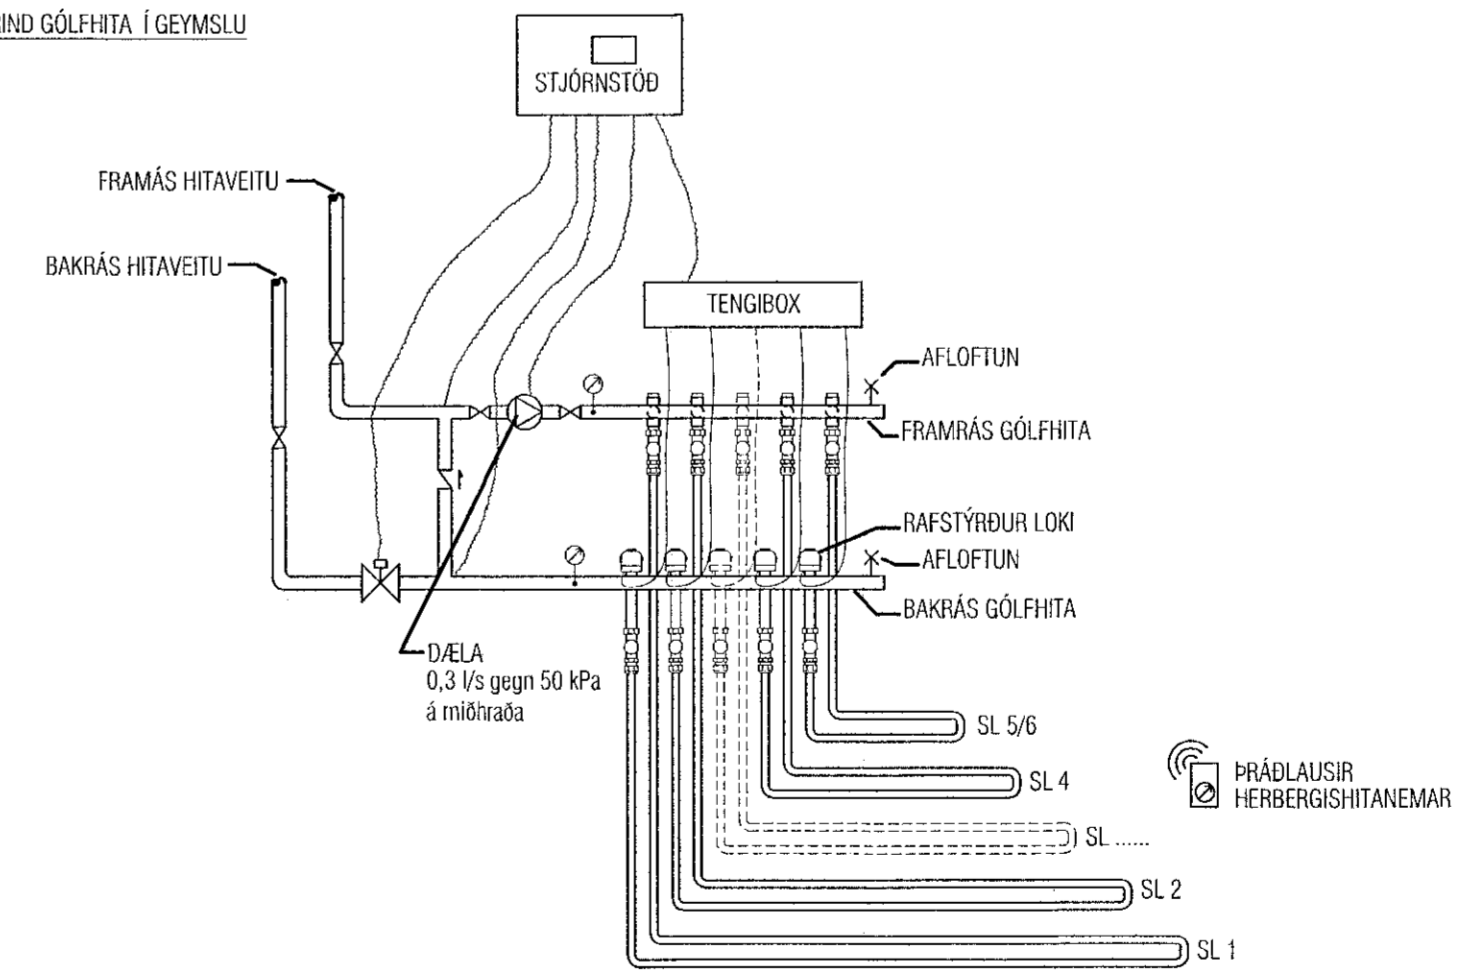

SNIB Í GÖLF MKV.1:10

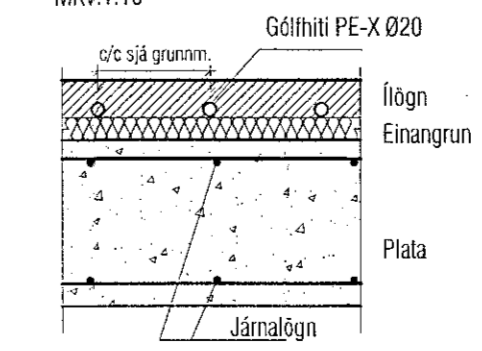

Samþykkt þann
03. Júní 2021
Bygginguvaldheimil í Hafnarfirði

Útgáfa	Lýsing	Dags.
-		
-		
-		
-		

VEKTOR
- hönnun og ráðgjöf -
Stóumúla 3, 108 Rvk, s: 554-6650 / 897-5363

Hringhamar 1, Hafnarfjörður

Lagnir - hitalagnir
Grunnmynd 2.hæð II

Heiti	SHVEK	Tekni	MMA	Teikn. nr.
Dagsetning	06.05.2021	Msk.	1:50	L-304-2
Skilgjafi	Sigurður Halsteinnsson kt. 030859-7749			
Byggingstærktun	Einkangrun			
Netfang	sigurdur@vektor.is			

Samþykkt hönnuð af:
[Signature]
Samþykkt aðalhönnuð af / samræminghönnuð af:
[Signature]