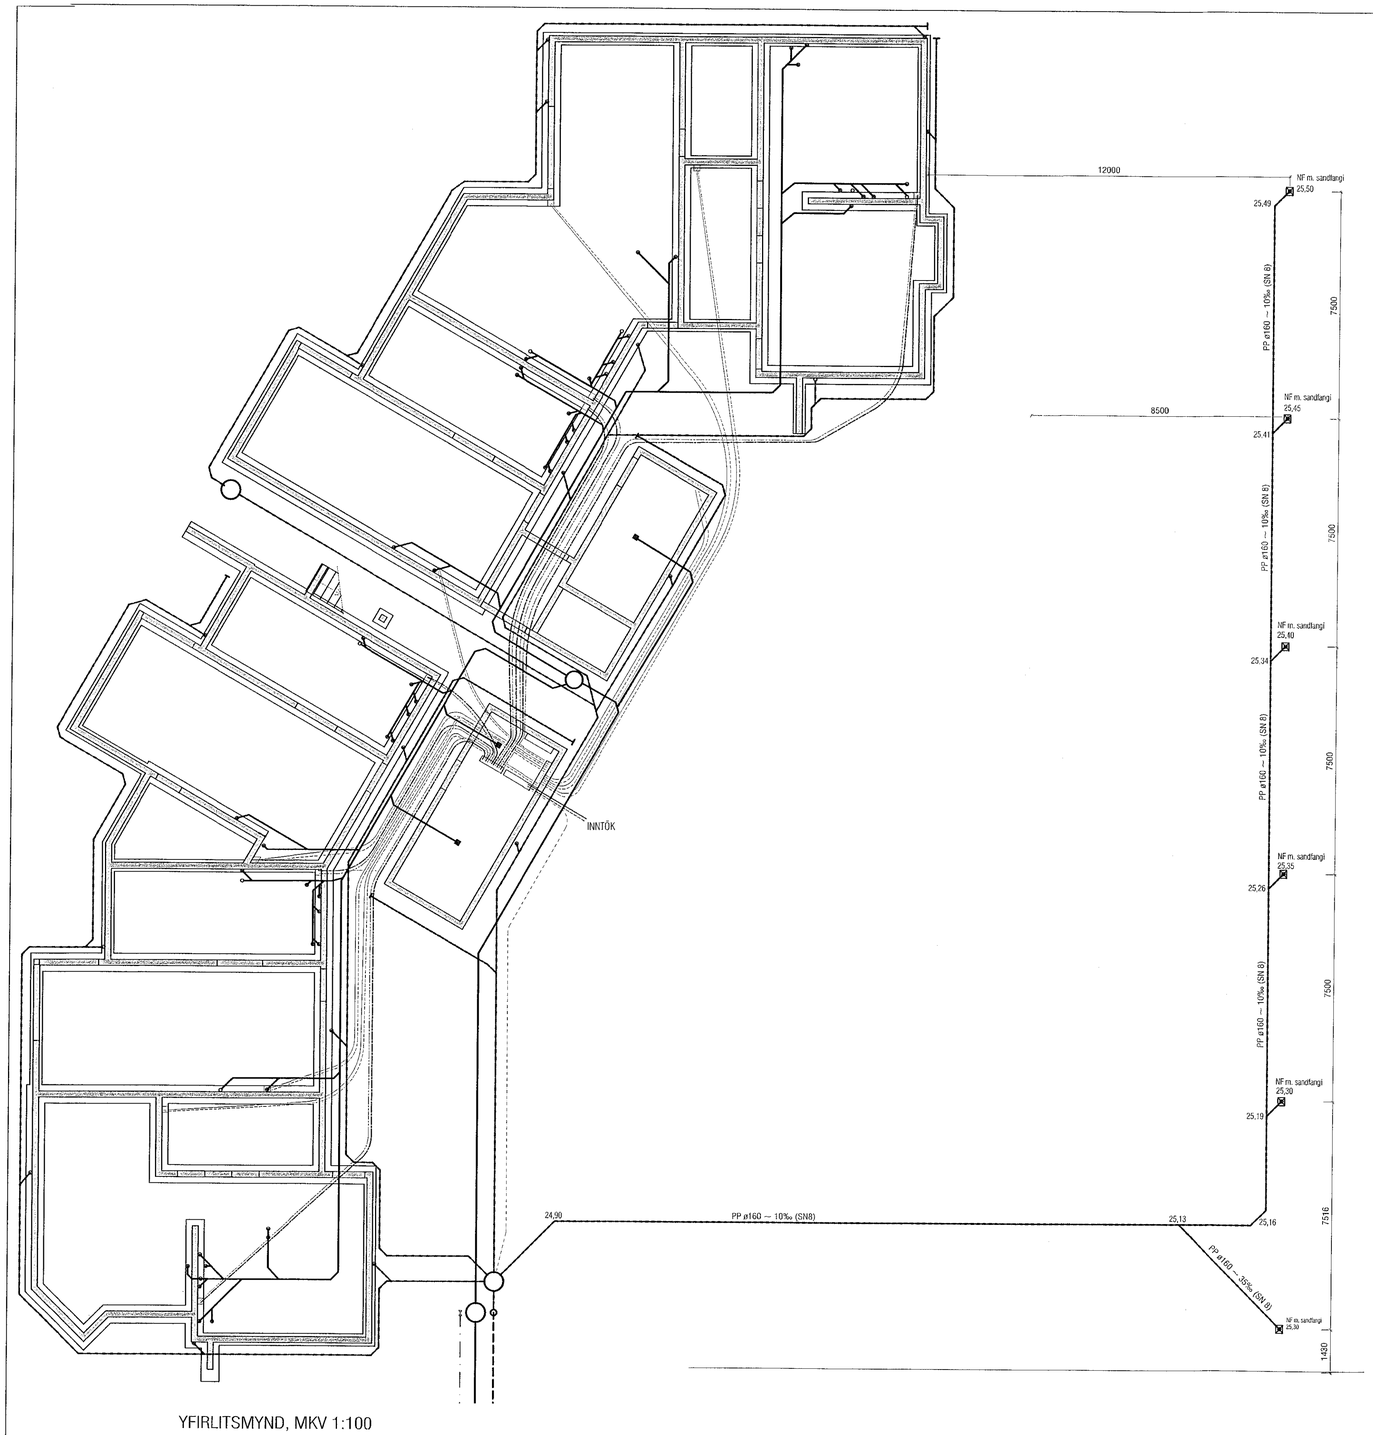

YFIRLITSMYND, MKV 1:100

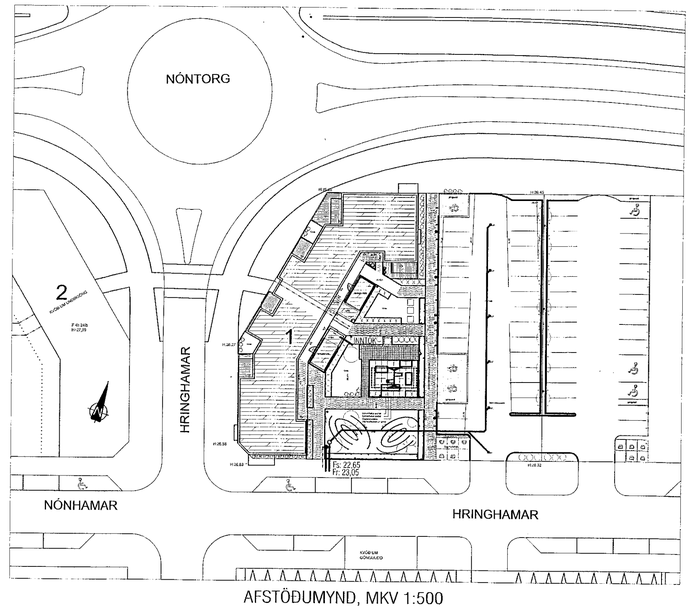

AFSTÖÐUMYND, MKV 1:500

Samþykkt þann 09. júní 2021
byggingafulltrúinn í Hafnarfirði

Útgáfa	Lýsing	Dags.
A	Bætt við ídráttarrörum að hjóla-og vagnag. niðurföll í lóð, stærð á HV inntaki	11.02.2021
B	Frárennslögn frá bílastæði hliðrað.	15.04.2021
C	Lagfæringar vegna breytinga hjá arkitekt	03.05.2021
-		
-		

Hafnarfjarðarbær
Umhverfis- og skipulagssvið
umhverfis- og veitustjóri

VEKTOR
- hönnun og ráðgjöf -
Síðumúla 3, 108 Rvk, s: 554-6650 / 897-5363

Hringhamar 1, Hafnarfjörður

Lagnir-grunnlagnir
Niðurföll í lóð, yfirlitsmynd og afstöðumynd

Hannað	Teiknað	Teikn. nr.
EÞK	MMA	L-02
Dagsetning 04.02.2021	Mkv. 1:100/500	

Sigurður Hafsteinsson kt. 030859-7749
Byggingatæknifræðingur
Netfang: sigurdur@vektor.is

Samþykkt af hönnuði:

Samþykkt aðalhönnuðar / samræmingarhönnuðar:

Blaðst. A1