


VEGGMYND V-1 MKV. 1:50

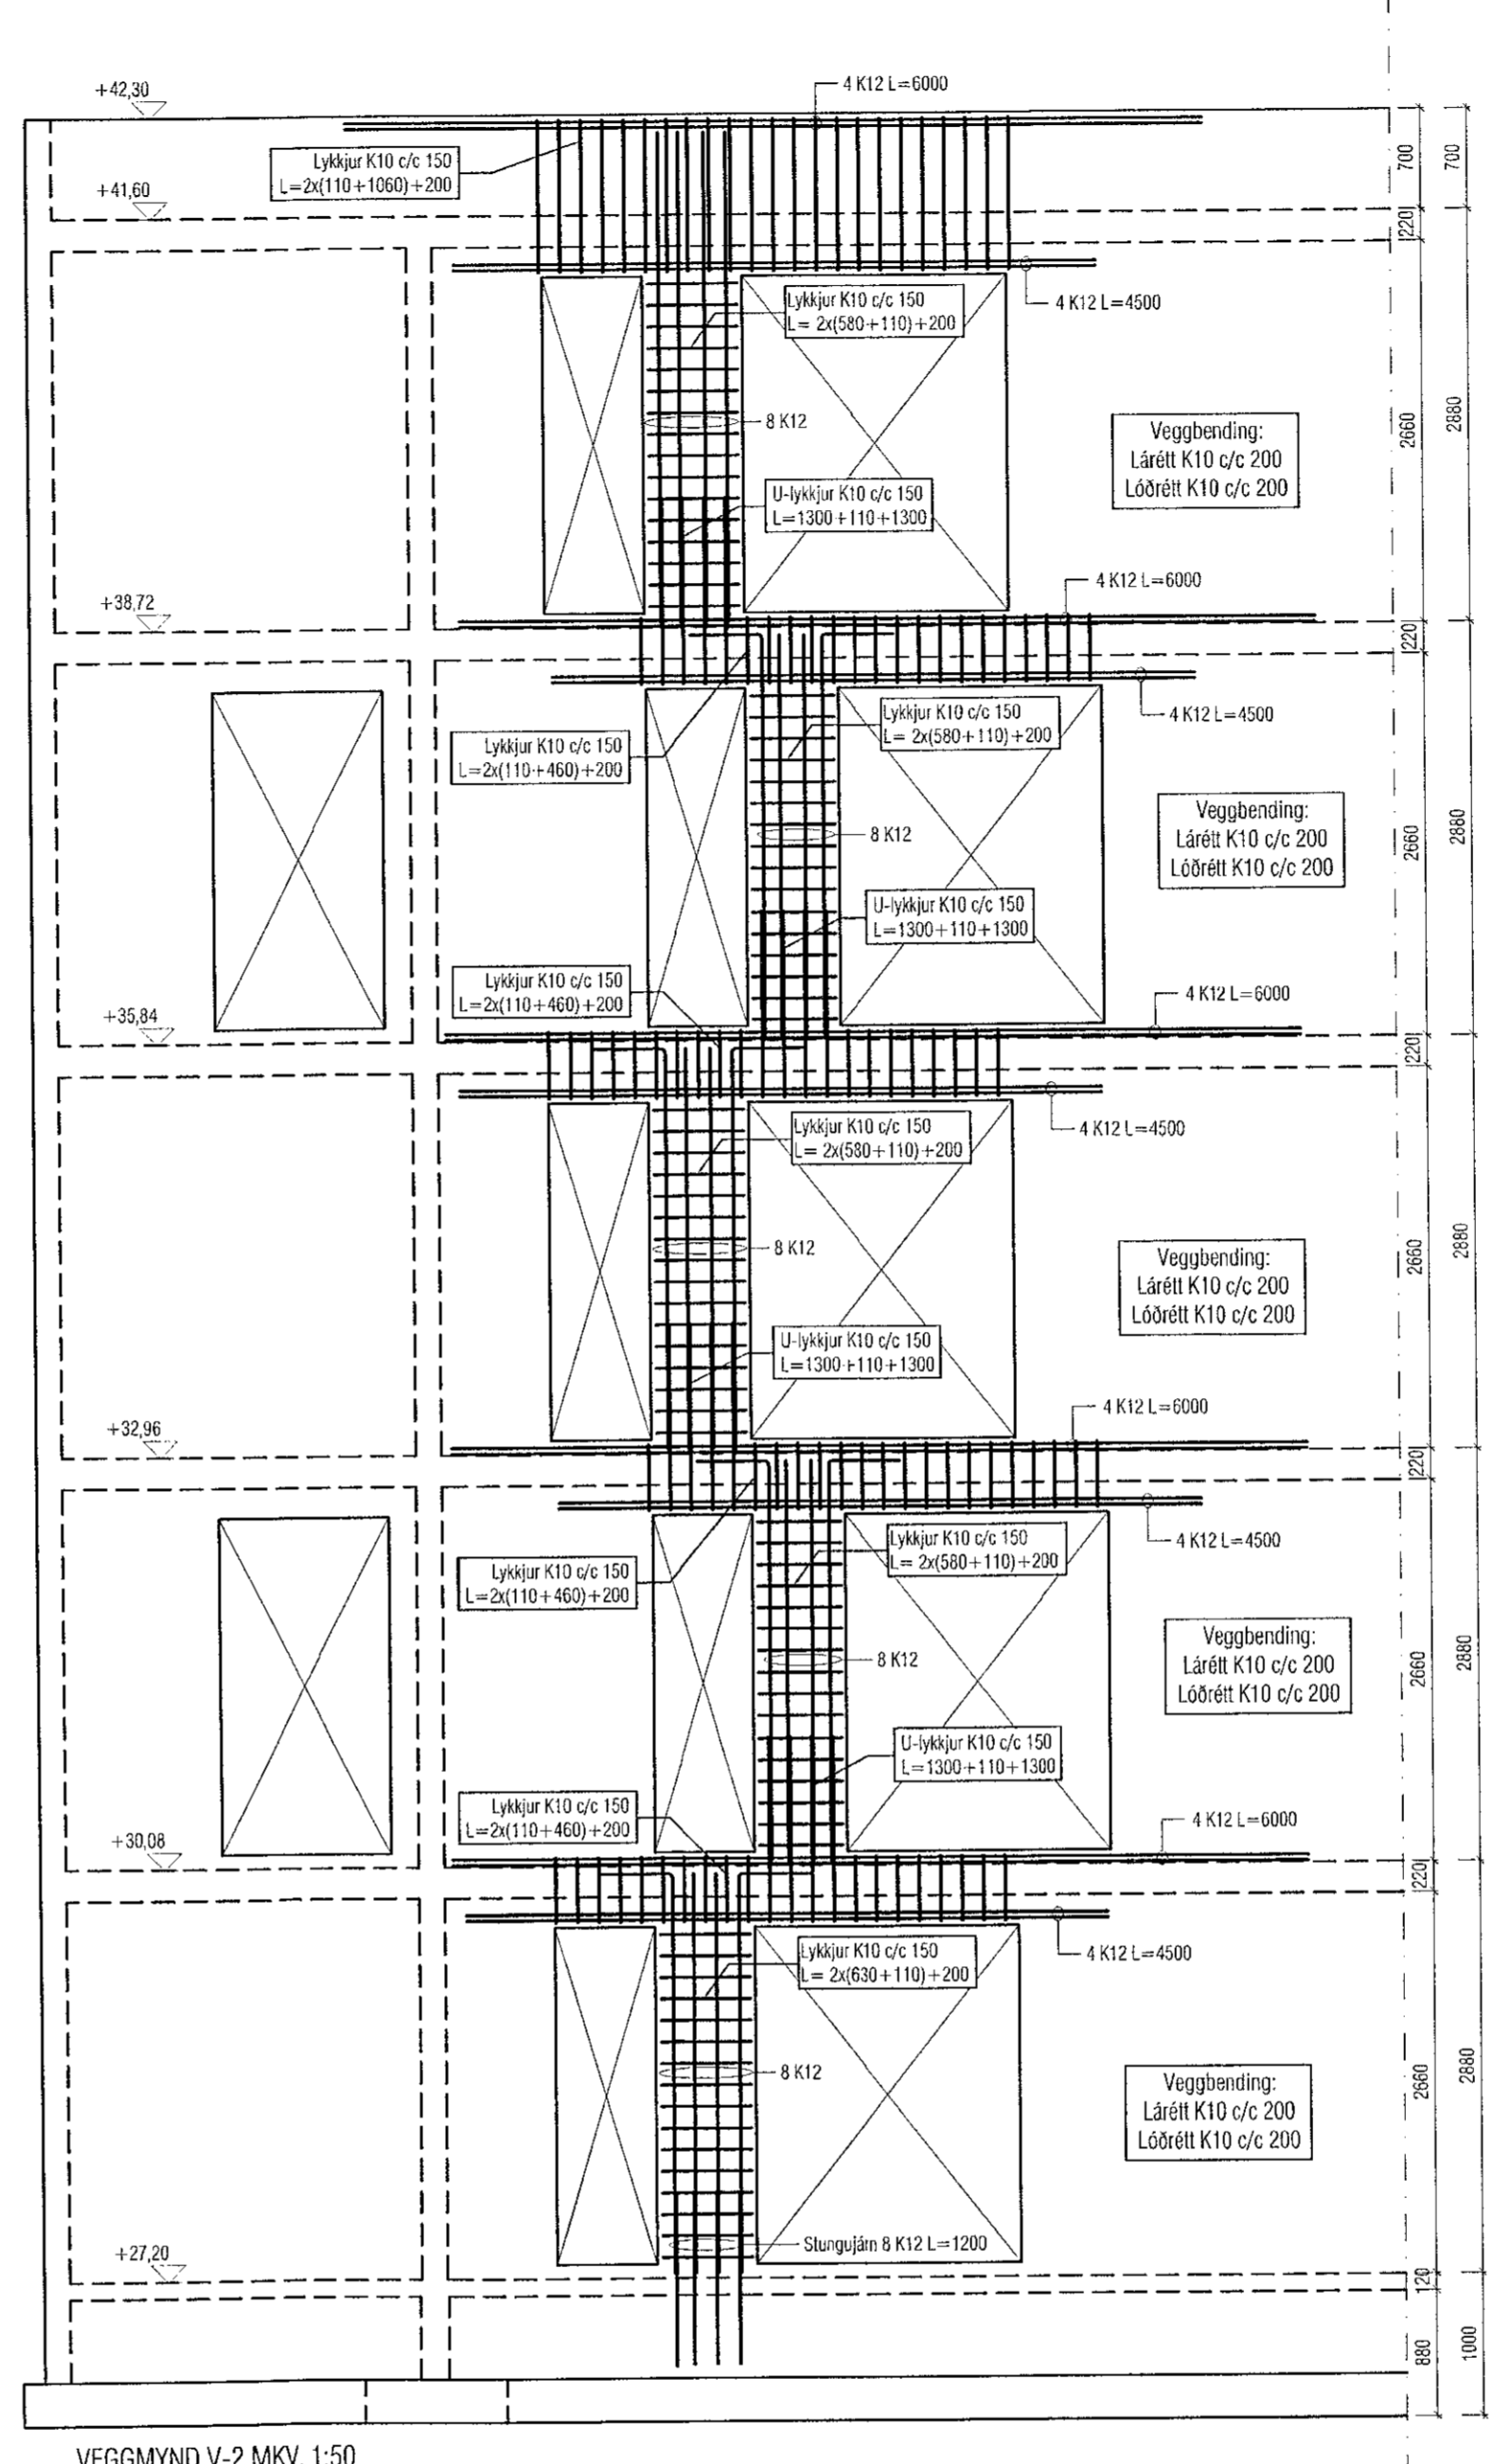

VEGGMYND V-2 MKV. 1:50

Útgáfa	Lýsing	Dags.
-		
-		
-		
-		
-		

ATH!
ÖLL JÄRN SEM ERU TEIKNUÐ INN Á
GRUNNMYND KOMA AUKALEGA VIÐ
GRUNNBENDINGU.

Skýringar:
Á teikningu B-01 eru aðalmenningar skýringar og í
lágmarks ákvaði varðandi steypu og bendistál t.d.
frágangur á jarnum kringum op og brúnir og fl.

Uppgefnir kótar eru steypukótar. Upplysingar um
væðshalla og hvort kótar eru endanlegir, sjá
arkitekt.
Um nákvæma stærð og staðsetningu sérstakra
byggingahluta. Sjá nánar á sérteikningum
aðalhönuðar.
Göt og raular (sjá lagnateikn.)

ATH!
Leiðbeiningar um yfirhæð á plötum og bitum
er á skýringablaði B01

ATH!
Heimilt er að nota jarnabakka, með sama
járnsmagni og fyrirskrifað er á uppdráttum, í stað
tengjárnna úr veggjum í plötur.

ATH!
Steypuhula í útveggjum og típlötum skal vera
30 mm. Sjá nánar á skýringablaði B01.

VEKTOR
- hönnun og ráðgjöf -
Símunila 3, 108 Rvk, s: 554-6850 / 897-5363

NÓNHAMAR 6, HAFNARFIRÐI

Veggmyndir

Hamad	SHÚJ	Teiknað	EBHO	Teikn. nr.
Útgáfudagur	05.05.2021	Mær.	1:50	BV-1

Sigurður Halsteinnsson hl. 030659-7749
Byggingaáskilningur
Netfang: sigurdur@vektor.is

Samþykkt þann
09. Júní 2021

Samþykkt af: [Signature]

ATH!
ÖLL MÁL SKULU YFIRFARIN ÁÐUR EN
FRAMKVEMDIR HEFJAST.