


VEGGMYND V-3 MKV. 1:50

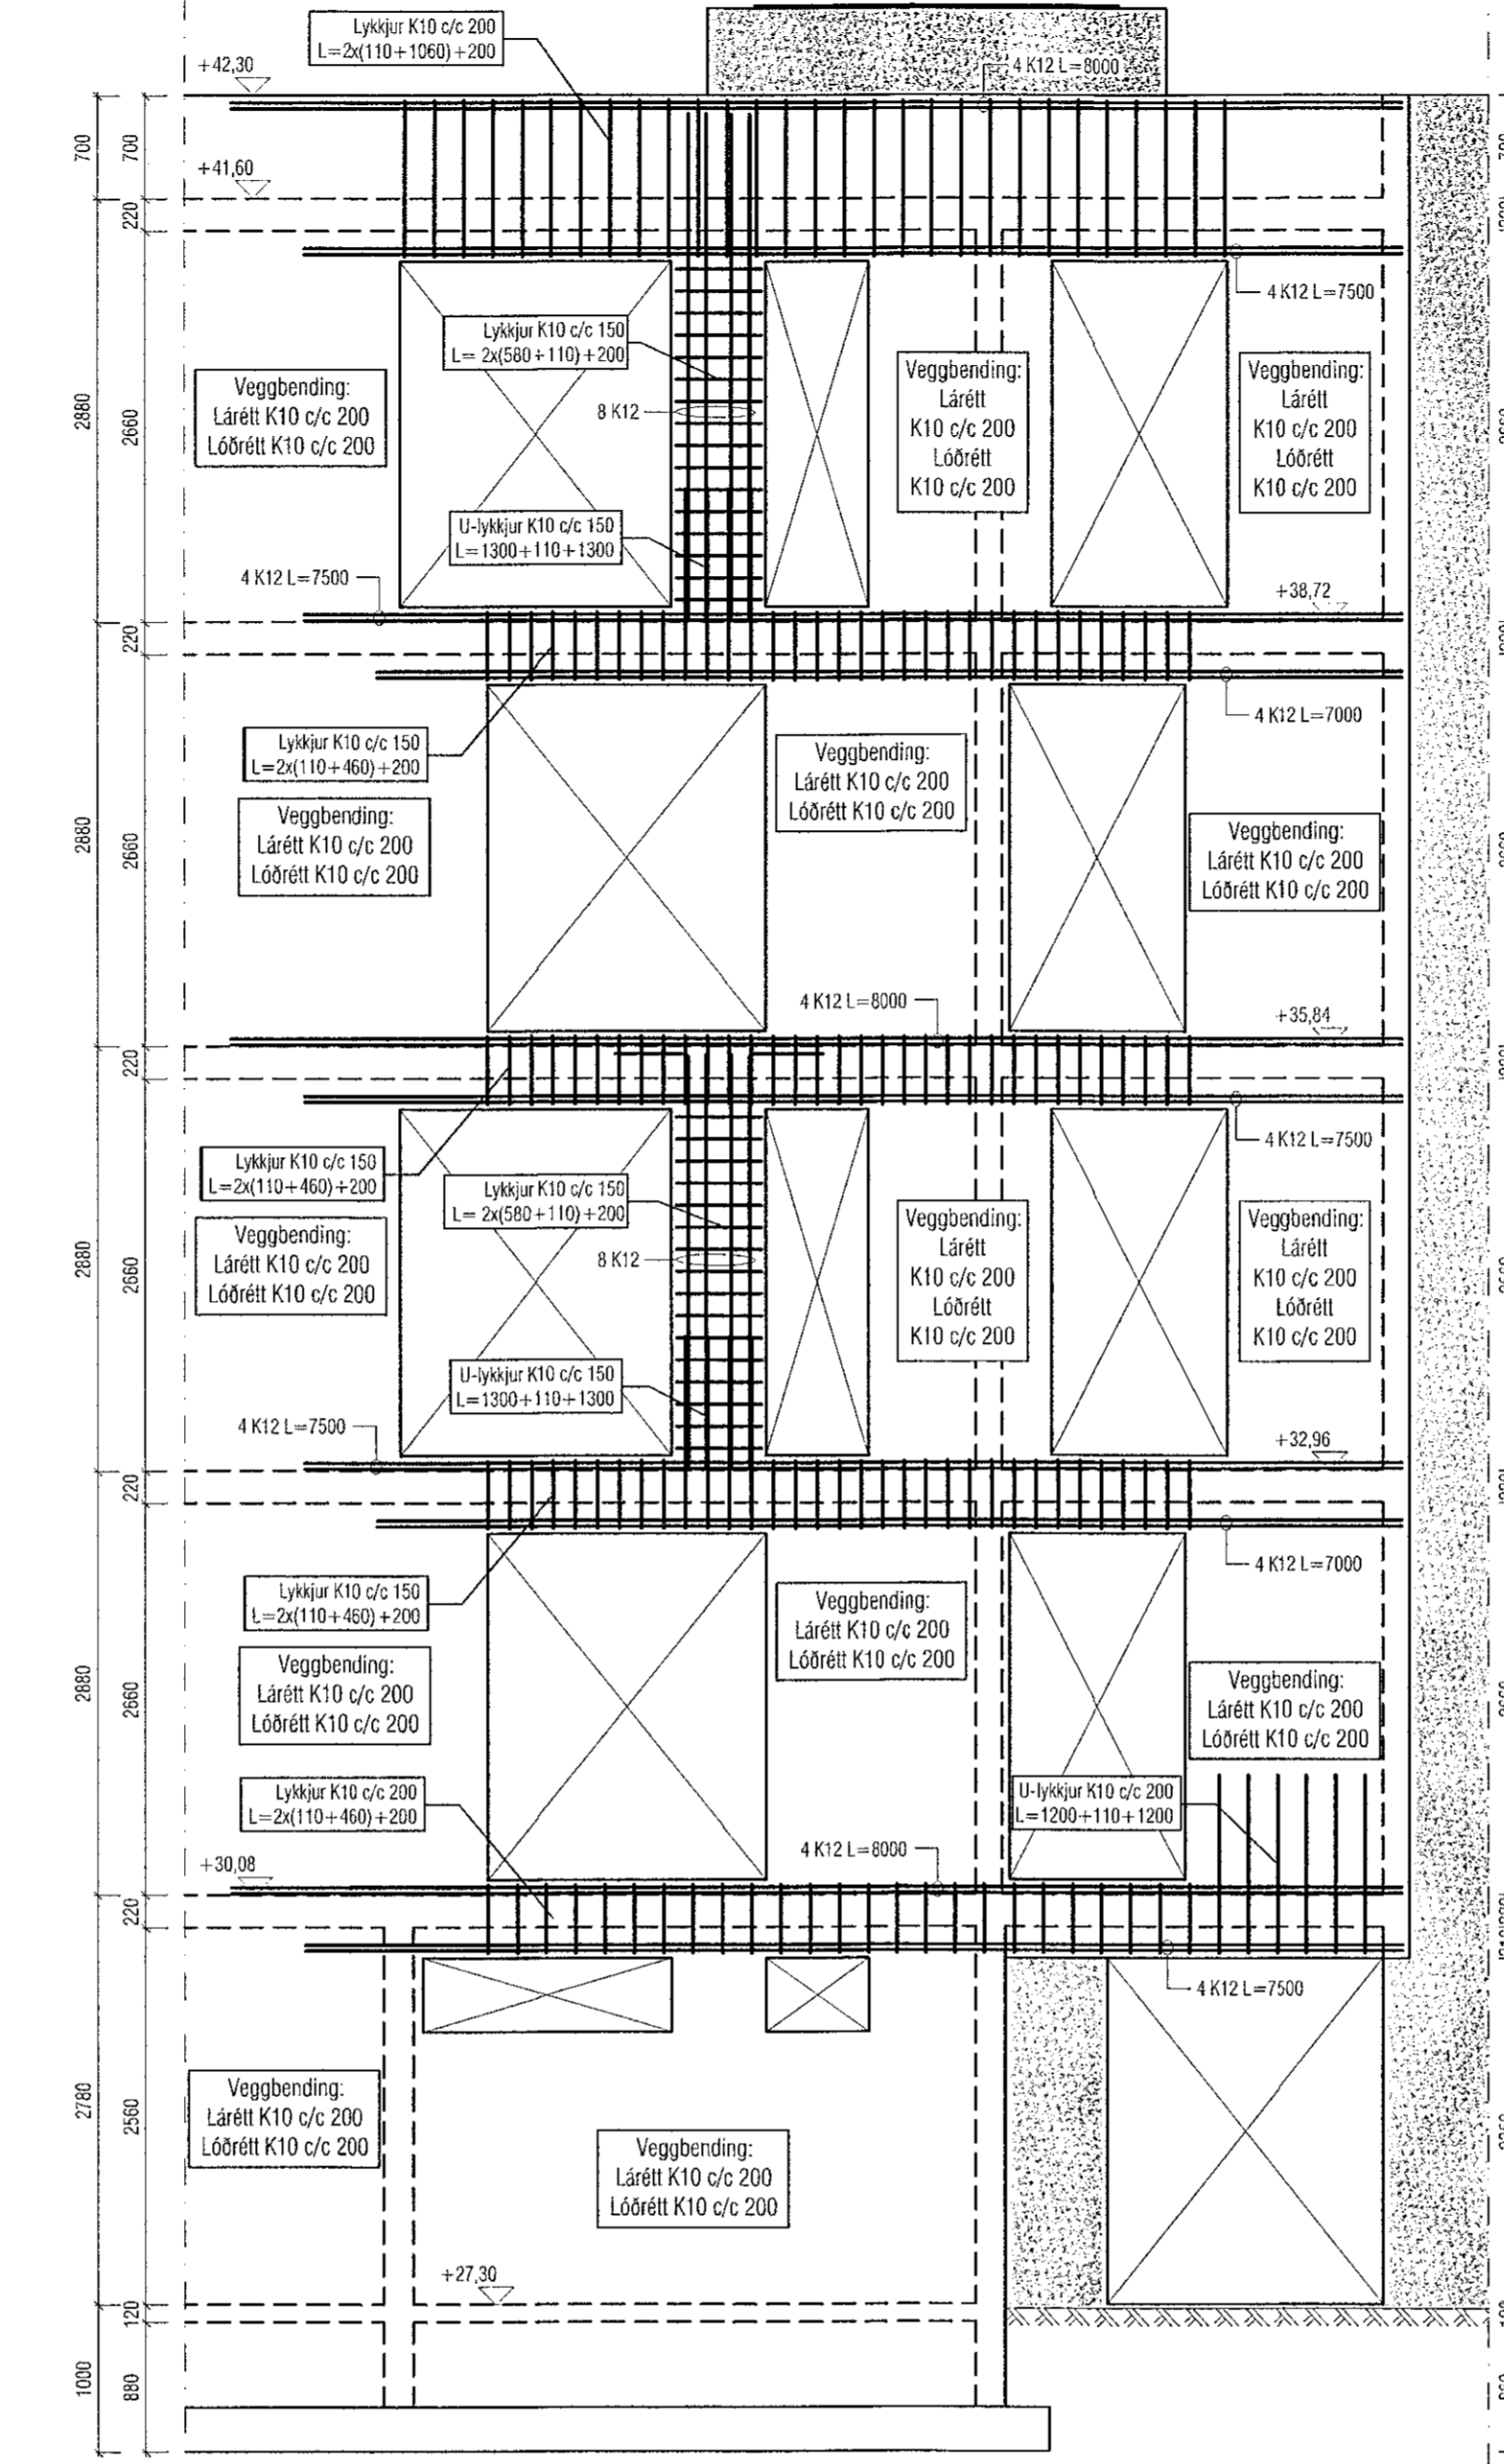

VEGGMYND V-4 MKV. 1:50

Útgáfa	Lýsing	Dags.
-		
-		
-		
-		
-		

ATH!
ÖLL JÄRN SEM ERU TEIKNUÐ INN Á GRUNNMYND KOMA AUKALEGA VIÐ GRUNNBENDINGU.

Skýringar:
Á teikningu B-01 eru almennar skýringar og öll lágmarks ákæði varðandi steypu og bendistál t.d. frágangur á járnum kringum op og brúnir og fl.

Uppgefnir kótar eru steypukótar. Upplýsingar um vatnshalla og hvort kótar eru endanlegir, sjá arkitekt.
Um nákvæma stærð og staðsetningu einstakra byggingahluta. Sjá nánar á sérteikningum aðalhönnuðar.
Göt og raufar (sjá lagnaleikn.)

ATH!
Leiðbeiningar um yfirhæð á plötum og bitum er á skýringablaði B01

ATH!
Heimilt er að nota járnabakka, með sama járn magni og fyrirskrifað er á uppdráttum, í stað tengijama úr veggjum í plötur.

ATH!
Steypuhula í úteggjum og útiplötum skal vera 30 mm. Sjá nánar á skýringablaði B01.

VEKTOR
- hönnun og ráðgjöf -
Síðumúla 3, 108 Pvk, s. 554-6650 / 897-5363

NÓNHAMAR 6, HAFNARFIRÐI

Veggmyndir

Fléttu	SH/ÓJ	Tekni	EBHO	Tekn. nr.
Útgáfudagur	05.05.2021	Miv.	1:50	BV-2

Sigurður Halsteinnsson kl. 090859-7749
Byggingafræðingur
Netfang: sigurdur@vektor.is

ATH!
ÖLL MÁL SKULU YFIRFARIN ÁÐUR EN FRAMKVÆMDIR HEFJAST.

[Signature]
Sambýkt ábótáhræður / samráðingarmönnum.