


Tafla -A02

MÓTTEKIÐ  
09. JÚNÍ 2021  
m. Byggingarfulltrúans í Hafnarfirði

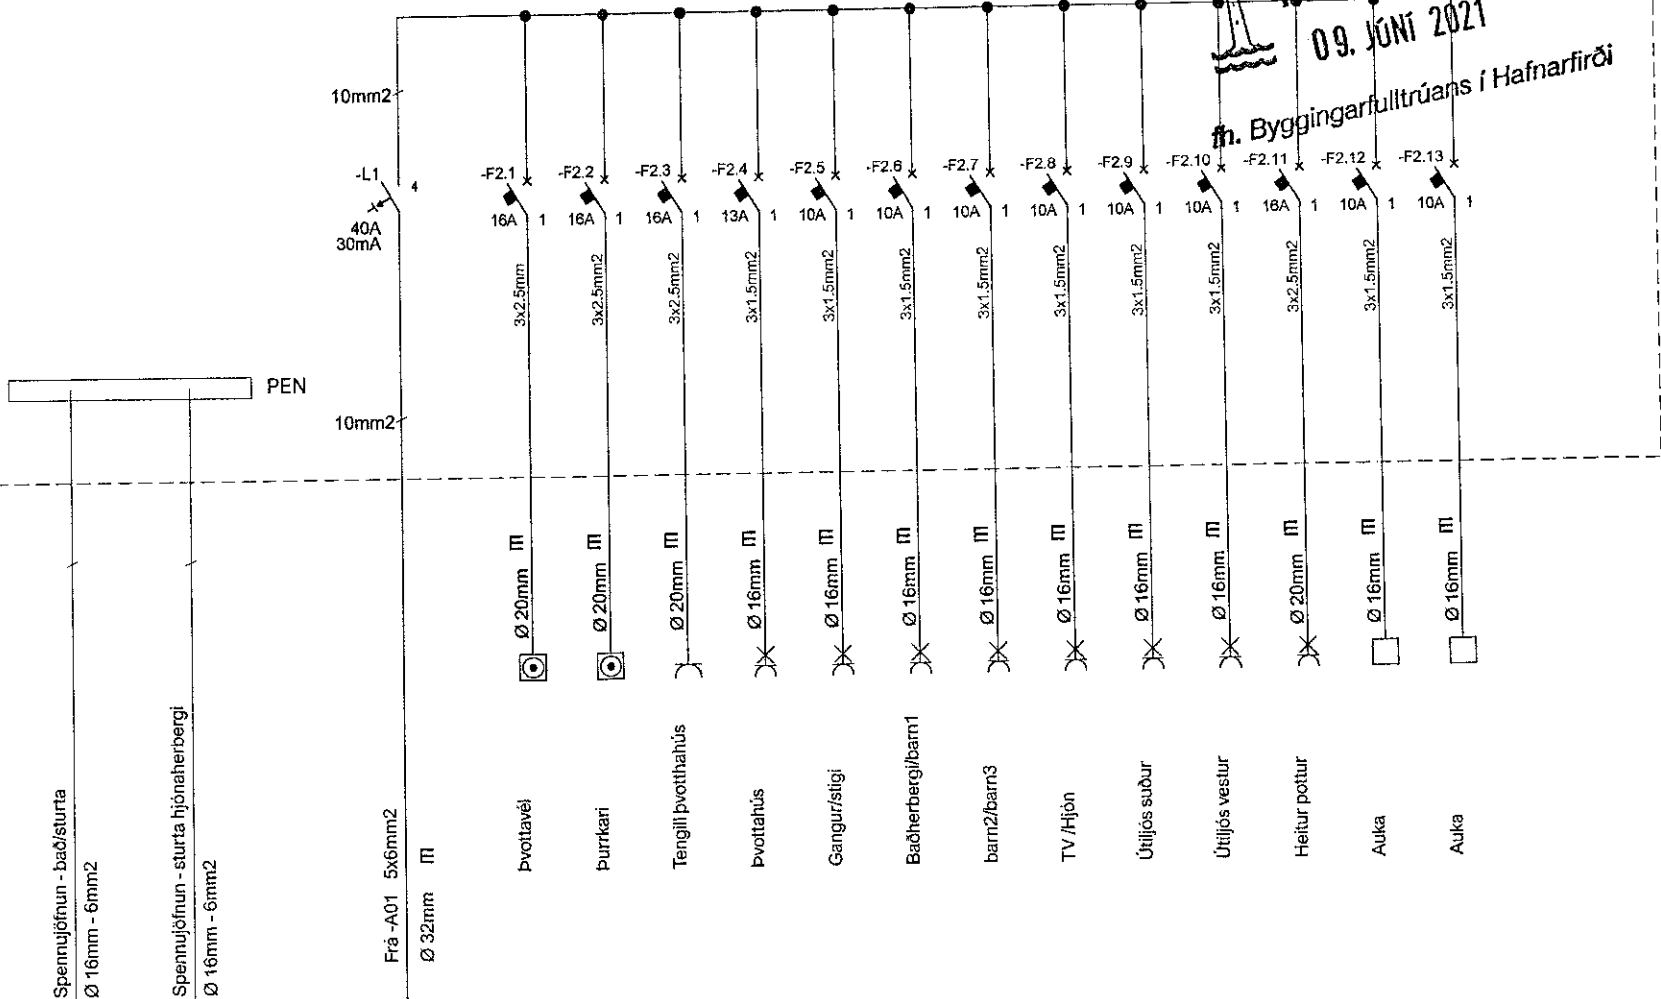

Spennujöfnun - bað/sturta  
Ø 16mm - 6mm<sup>2</sup>

Spennujöfnun - sturta hjónaherbergi  
Ø 16mm - 6mm<sup>2</sup>

Frá -A01 5x6mm<sup>2</sup>  
Ø 32mm

**Rafhúsið ehf.**

Bjarnastaðavör 8  
225 Garðabær  
kt: 680185-1079 - sími: 5442002

Vóluskarð 4  
221 Hafnarfjörður  
Teitur Jónsson

Einlínunmynd  
Sturla Ragnarsson - sími 6966175  
kt: 091165-4579

Samþykkt: SR  
Dags: 20/04/2021

Verkteikning: 202103  
Útgáfa:

Hannað: Sturla Ragnarsson  
Teiknað: *[Signature]* SR