




U20
M1:10

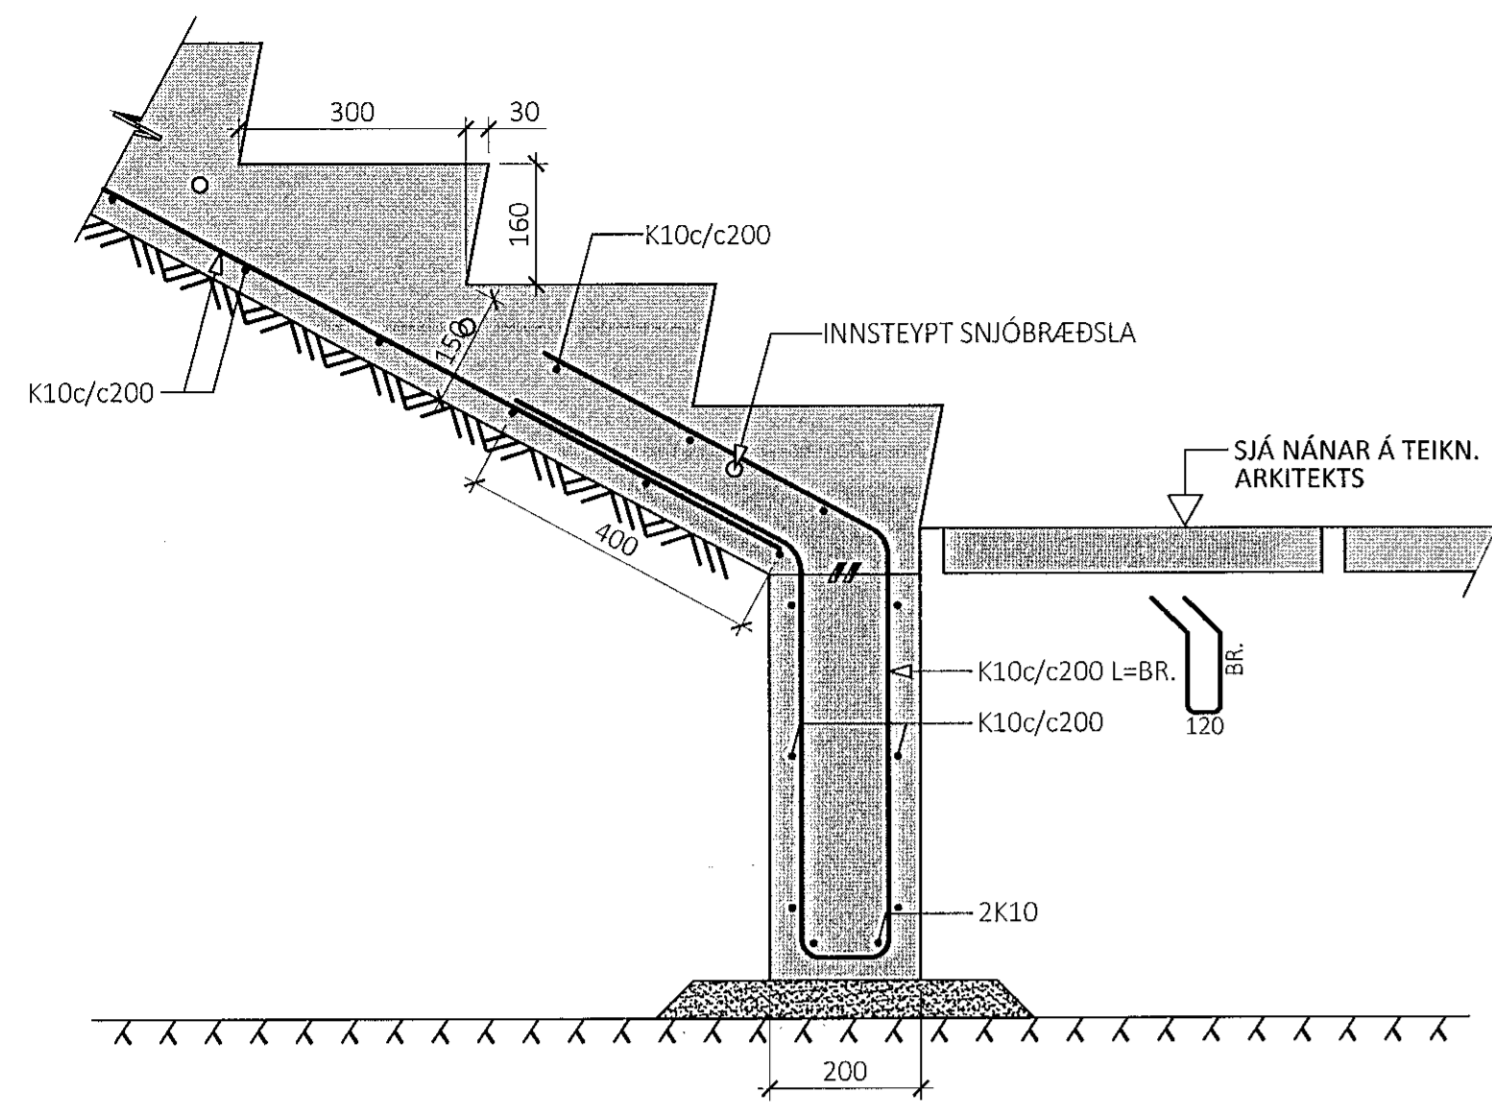


U21
M1:10

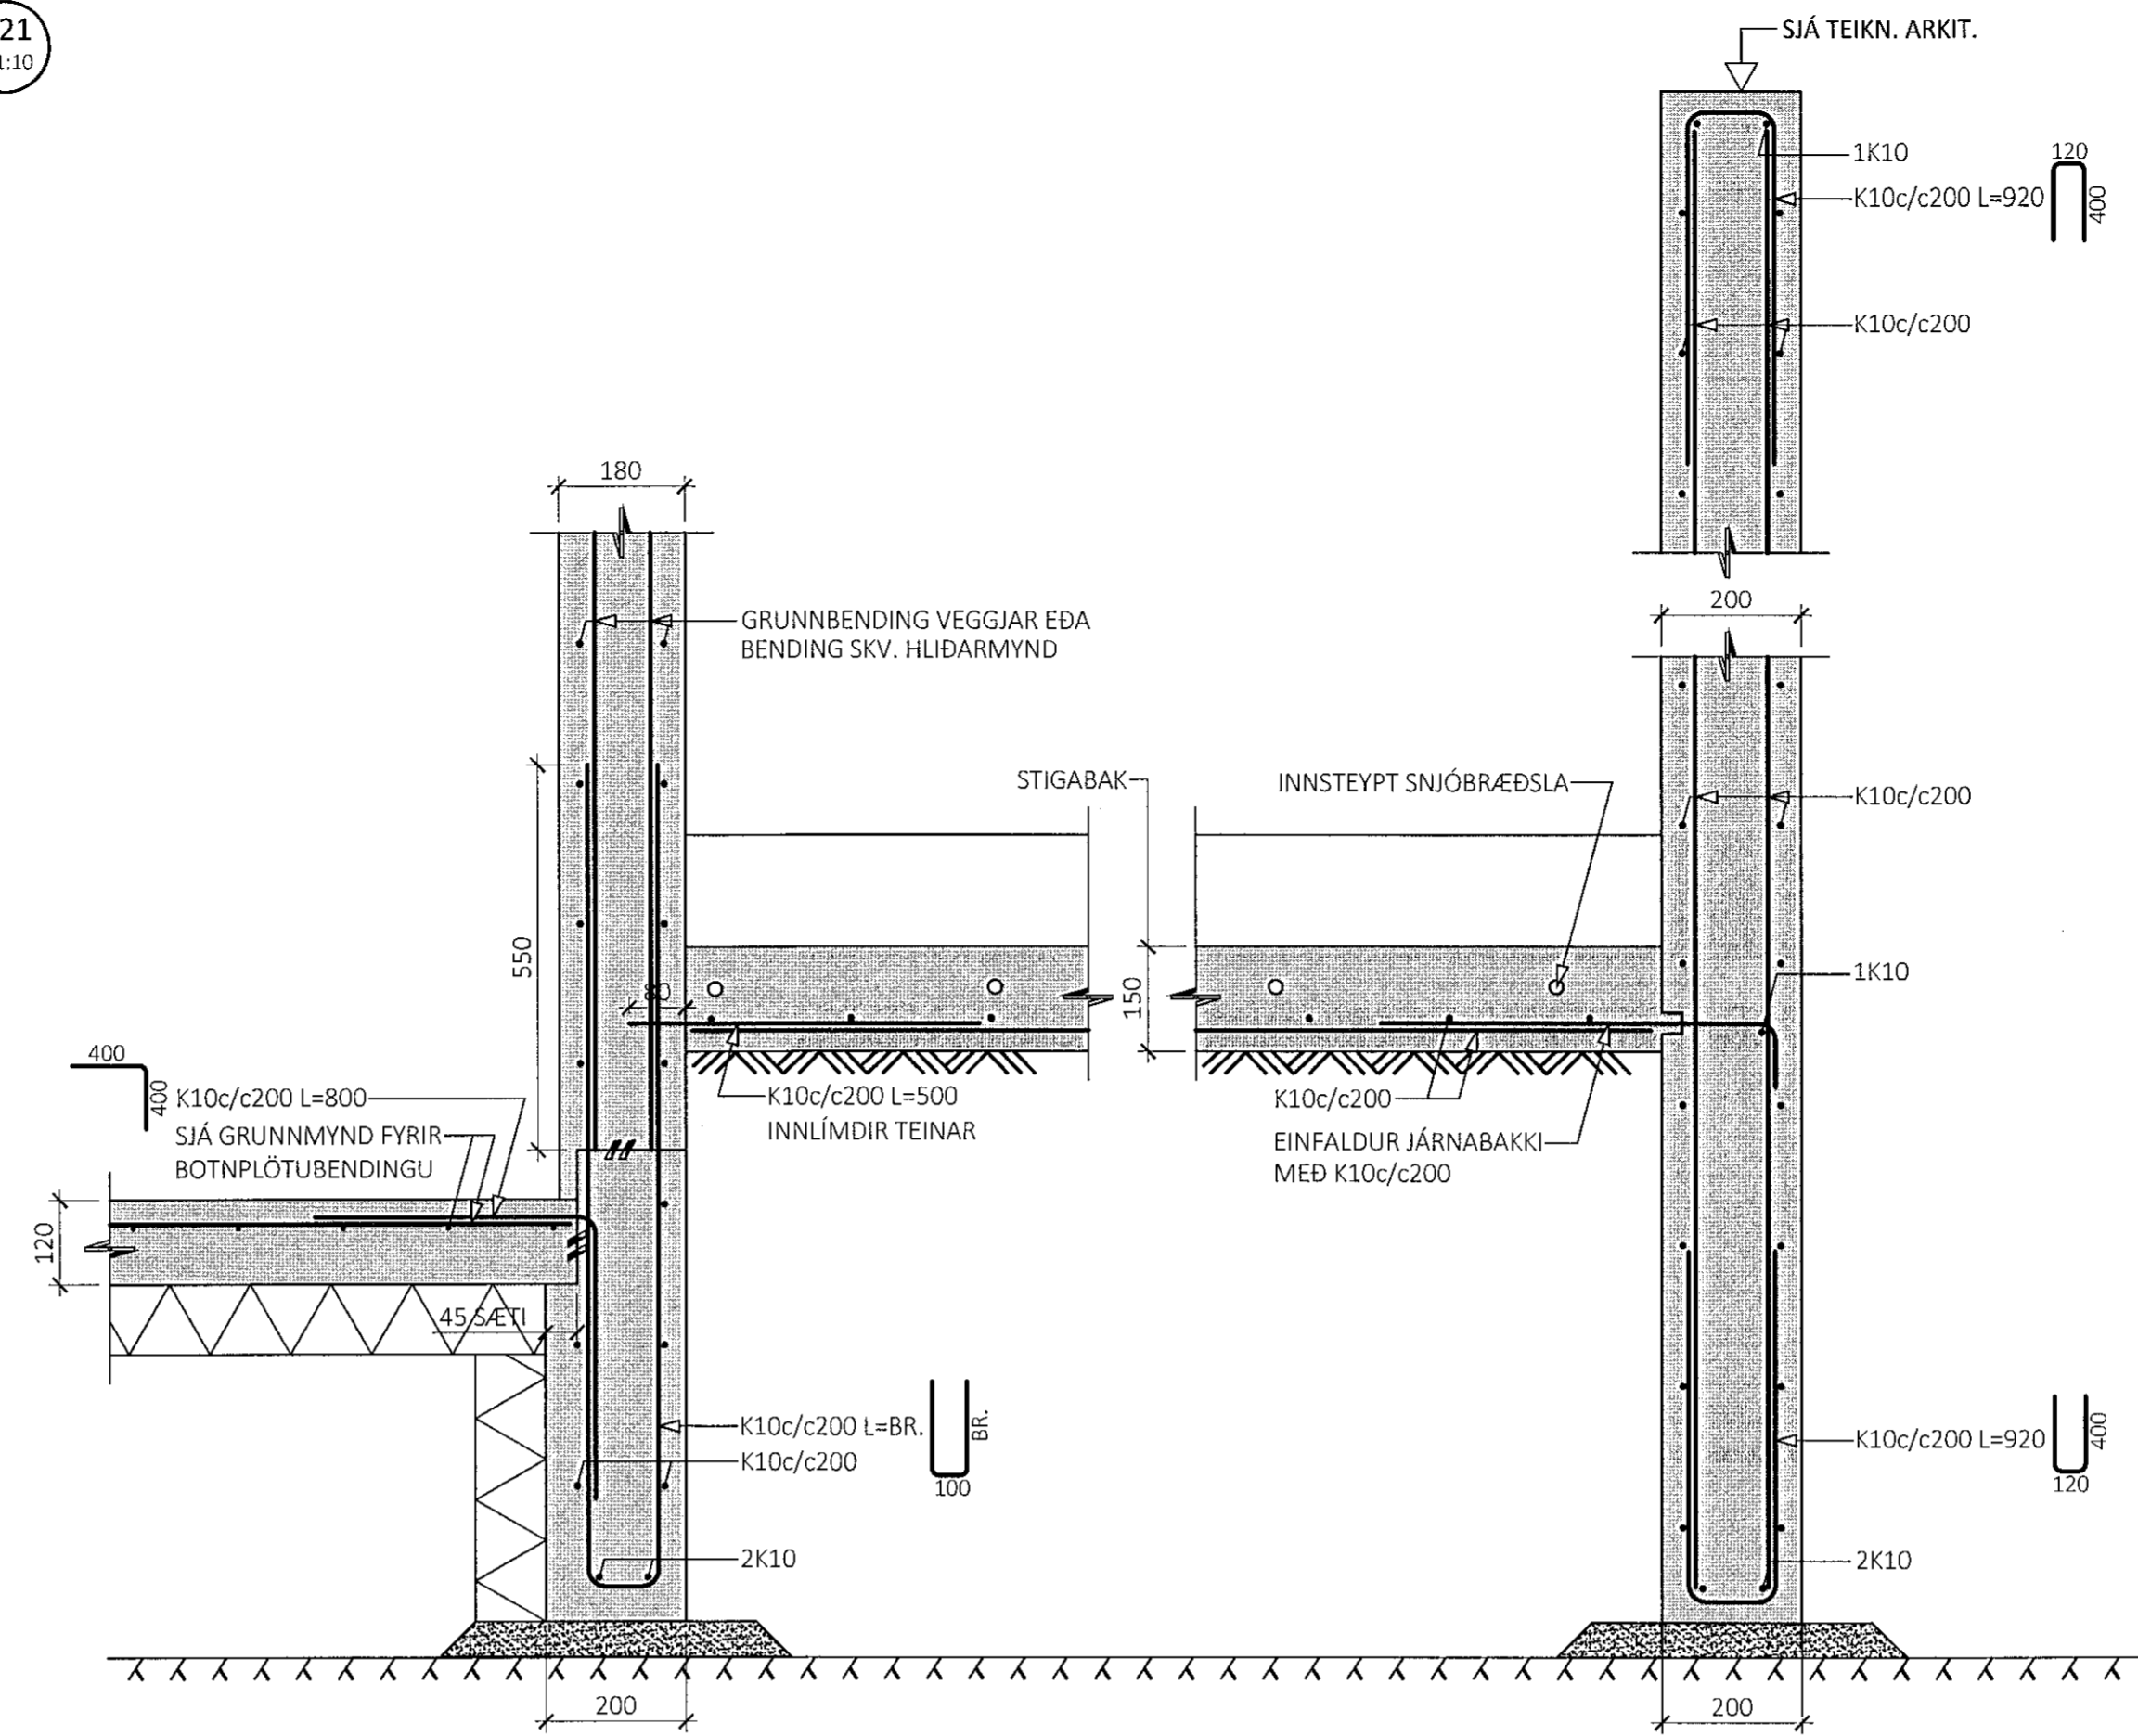


U22
M1:10

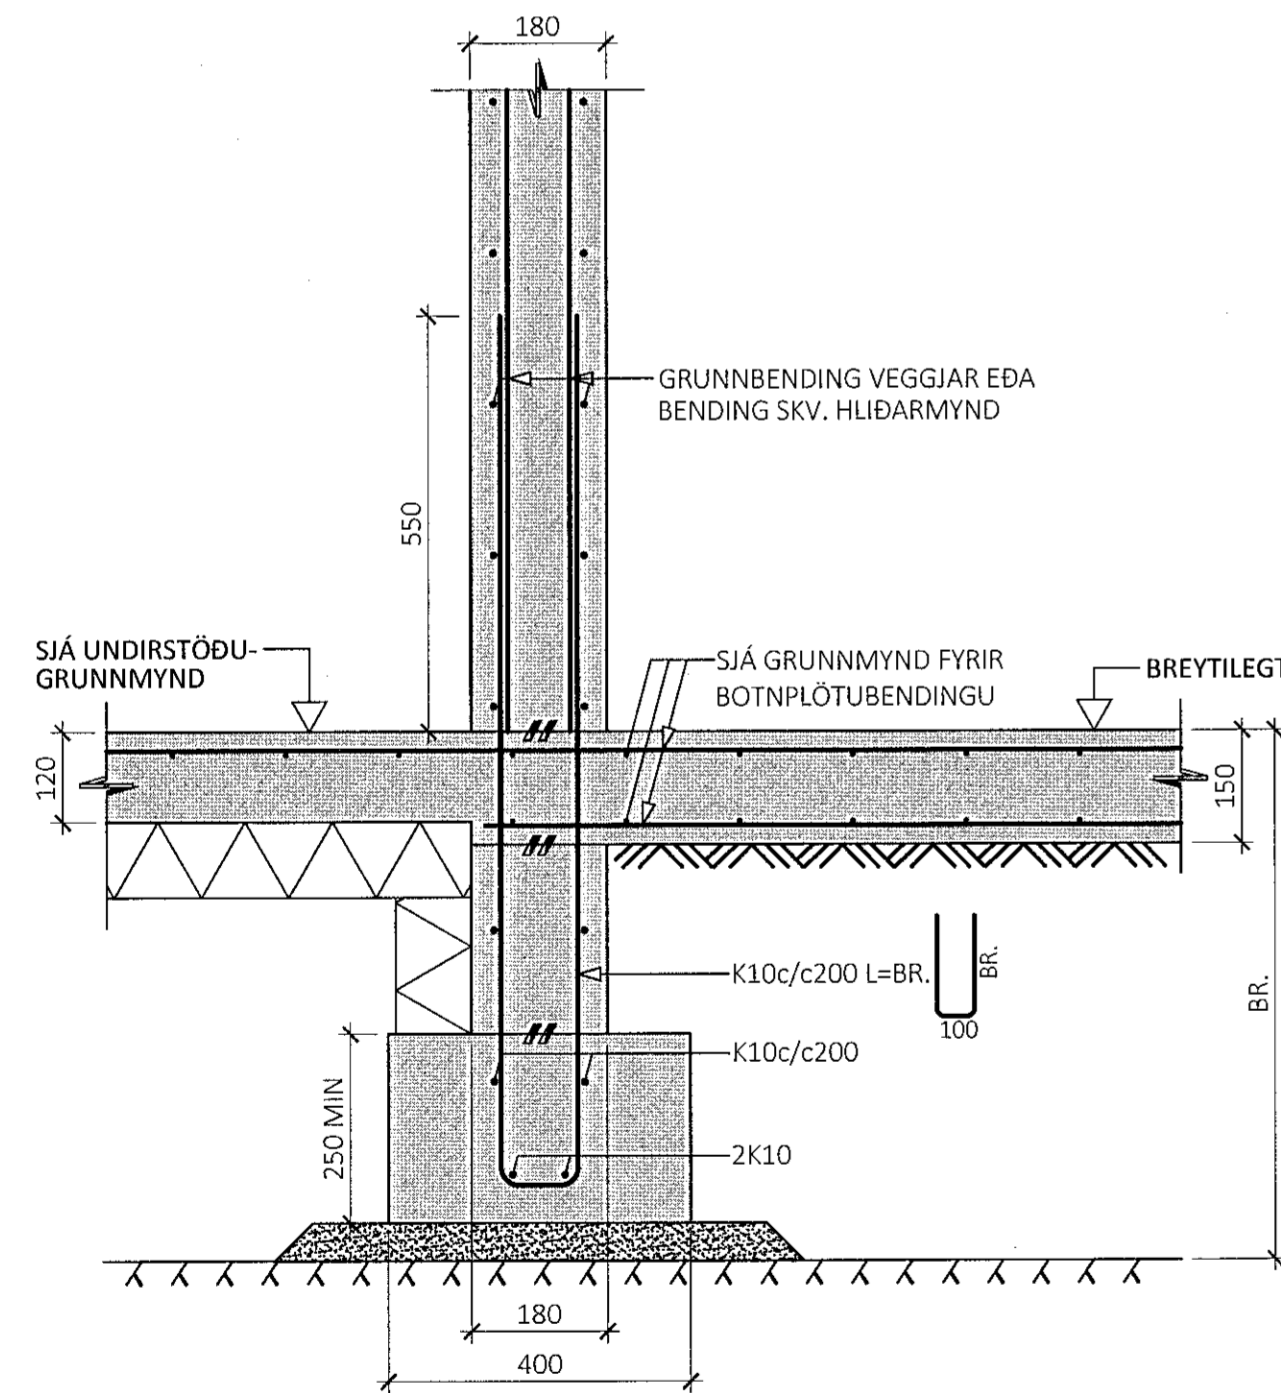


U23
M1:10

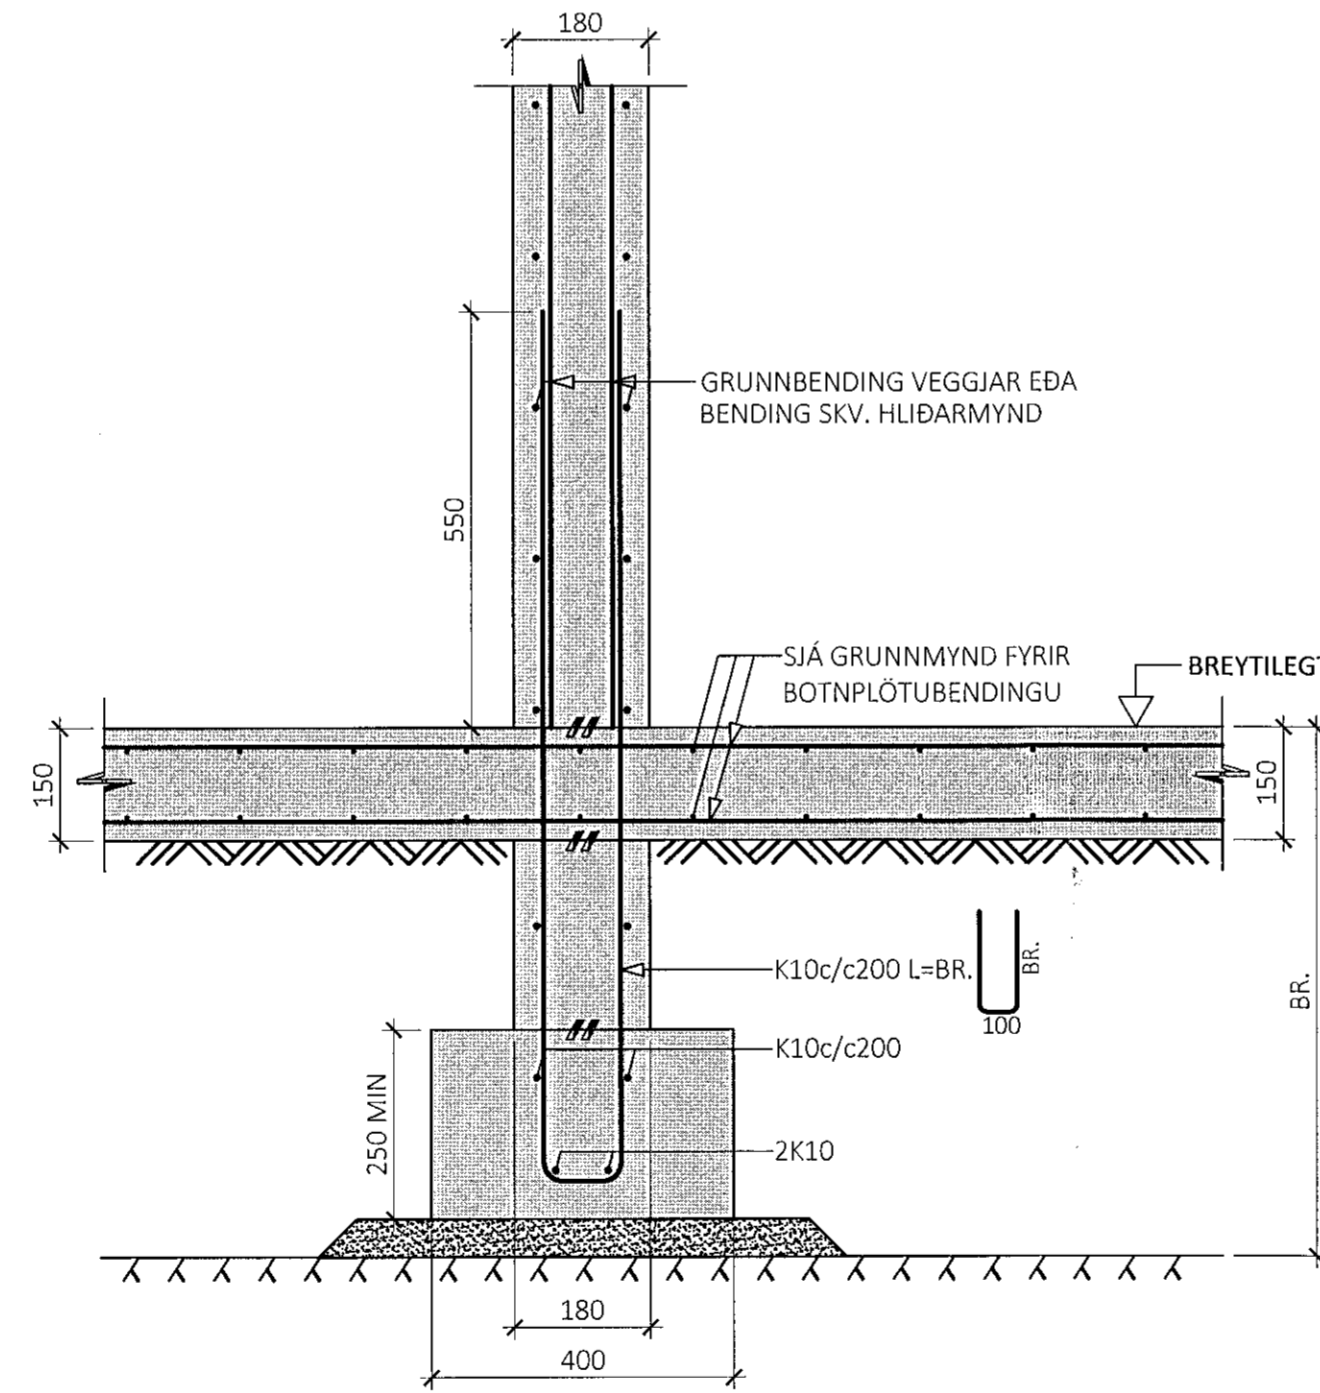

U24
M1:10

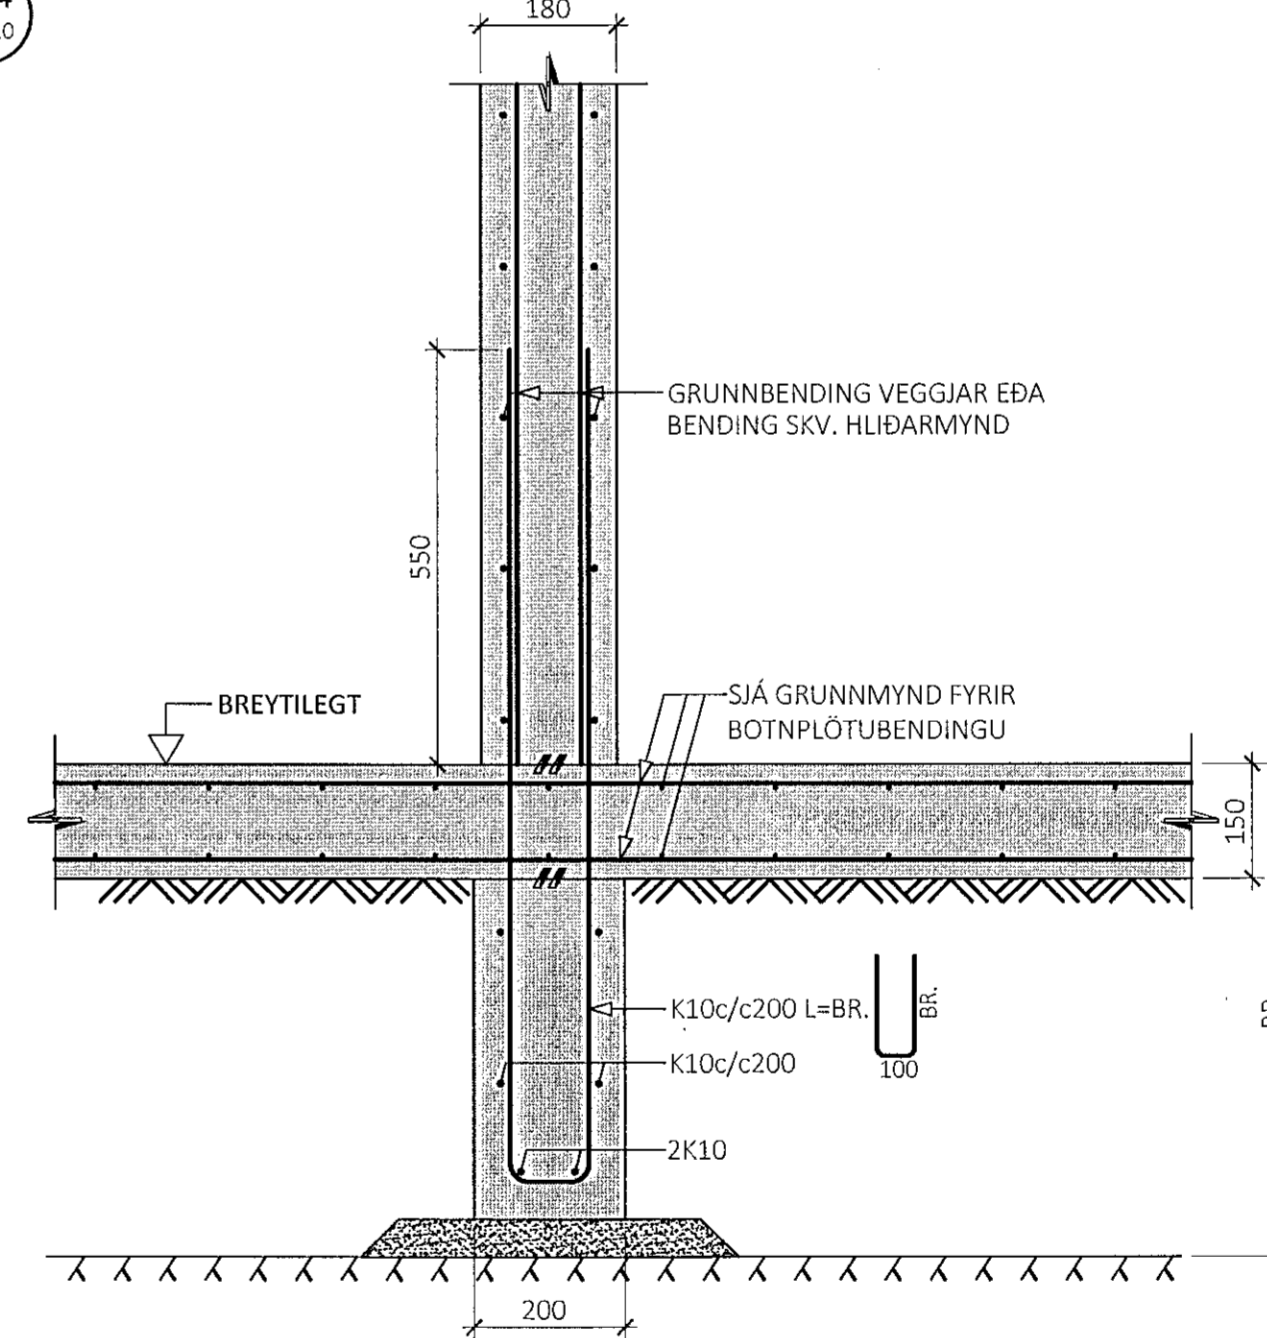

- ALMENNAR SKÝRINGAR:
- SJÁ FLEIRI ALMENNAR SKÝRINGAR Á TEIKNINGU 0000
 - ÖLL MÁL ERU Í MILLIMETURM, EN KÓTAR OG HNIT ERU Í METRUM

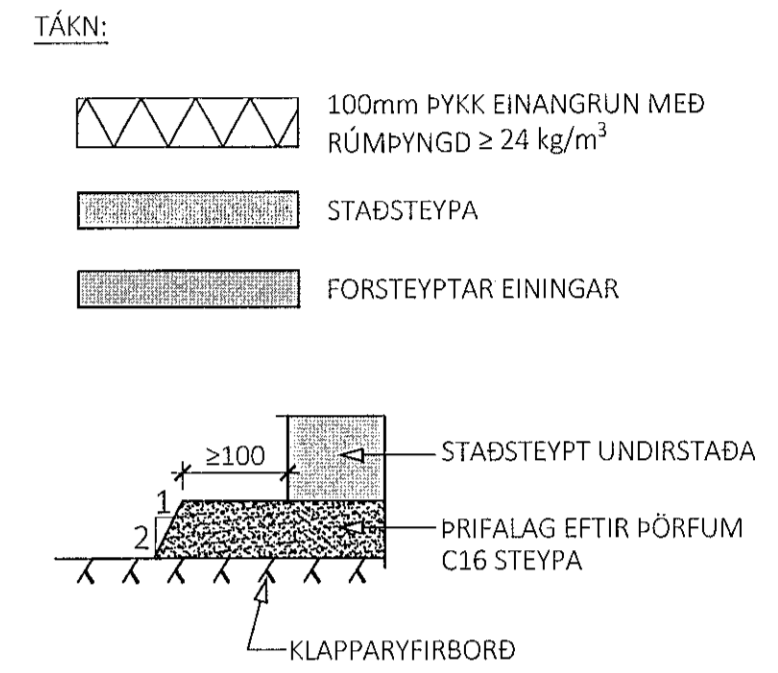

ÚTG. DAGS. SKÝRING
 LÆKJARGATA 2
 HAFNARFIRÐI
 ÖVERGREIFURINN

BURÐARVIRKI
 UNDIRSTÖÐUR
 SNIÐ

SAMÞYKKT: KENNITALA:
 Þrud Þinardóttir 070970-4149

DAGS. ÚTGÁFU: 31.05.2021 HÖNNUÐUR: HE
 DAGS. BREYTI: YFIRFARIB AF: ES
 MÆLIKVARÐI: 1:10