



Afstöðumynd
1 : 500

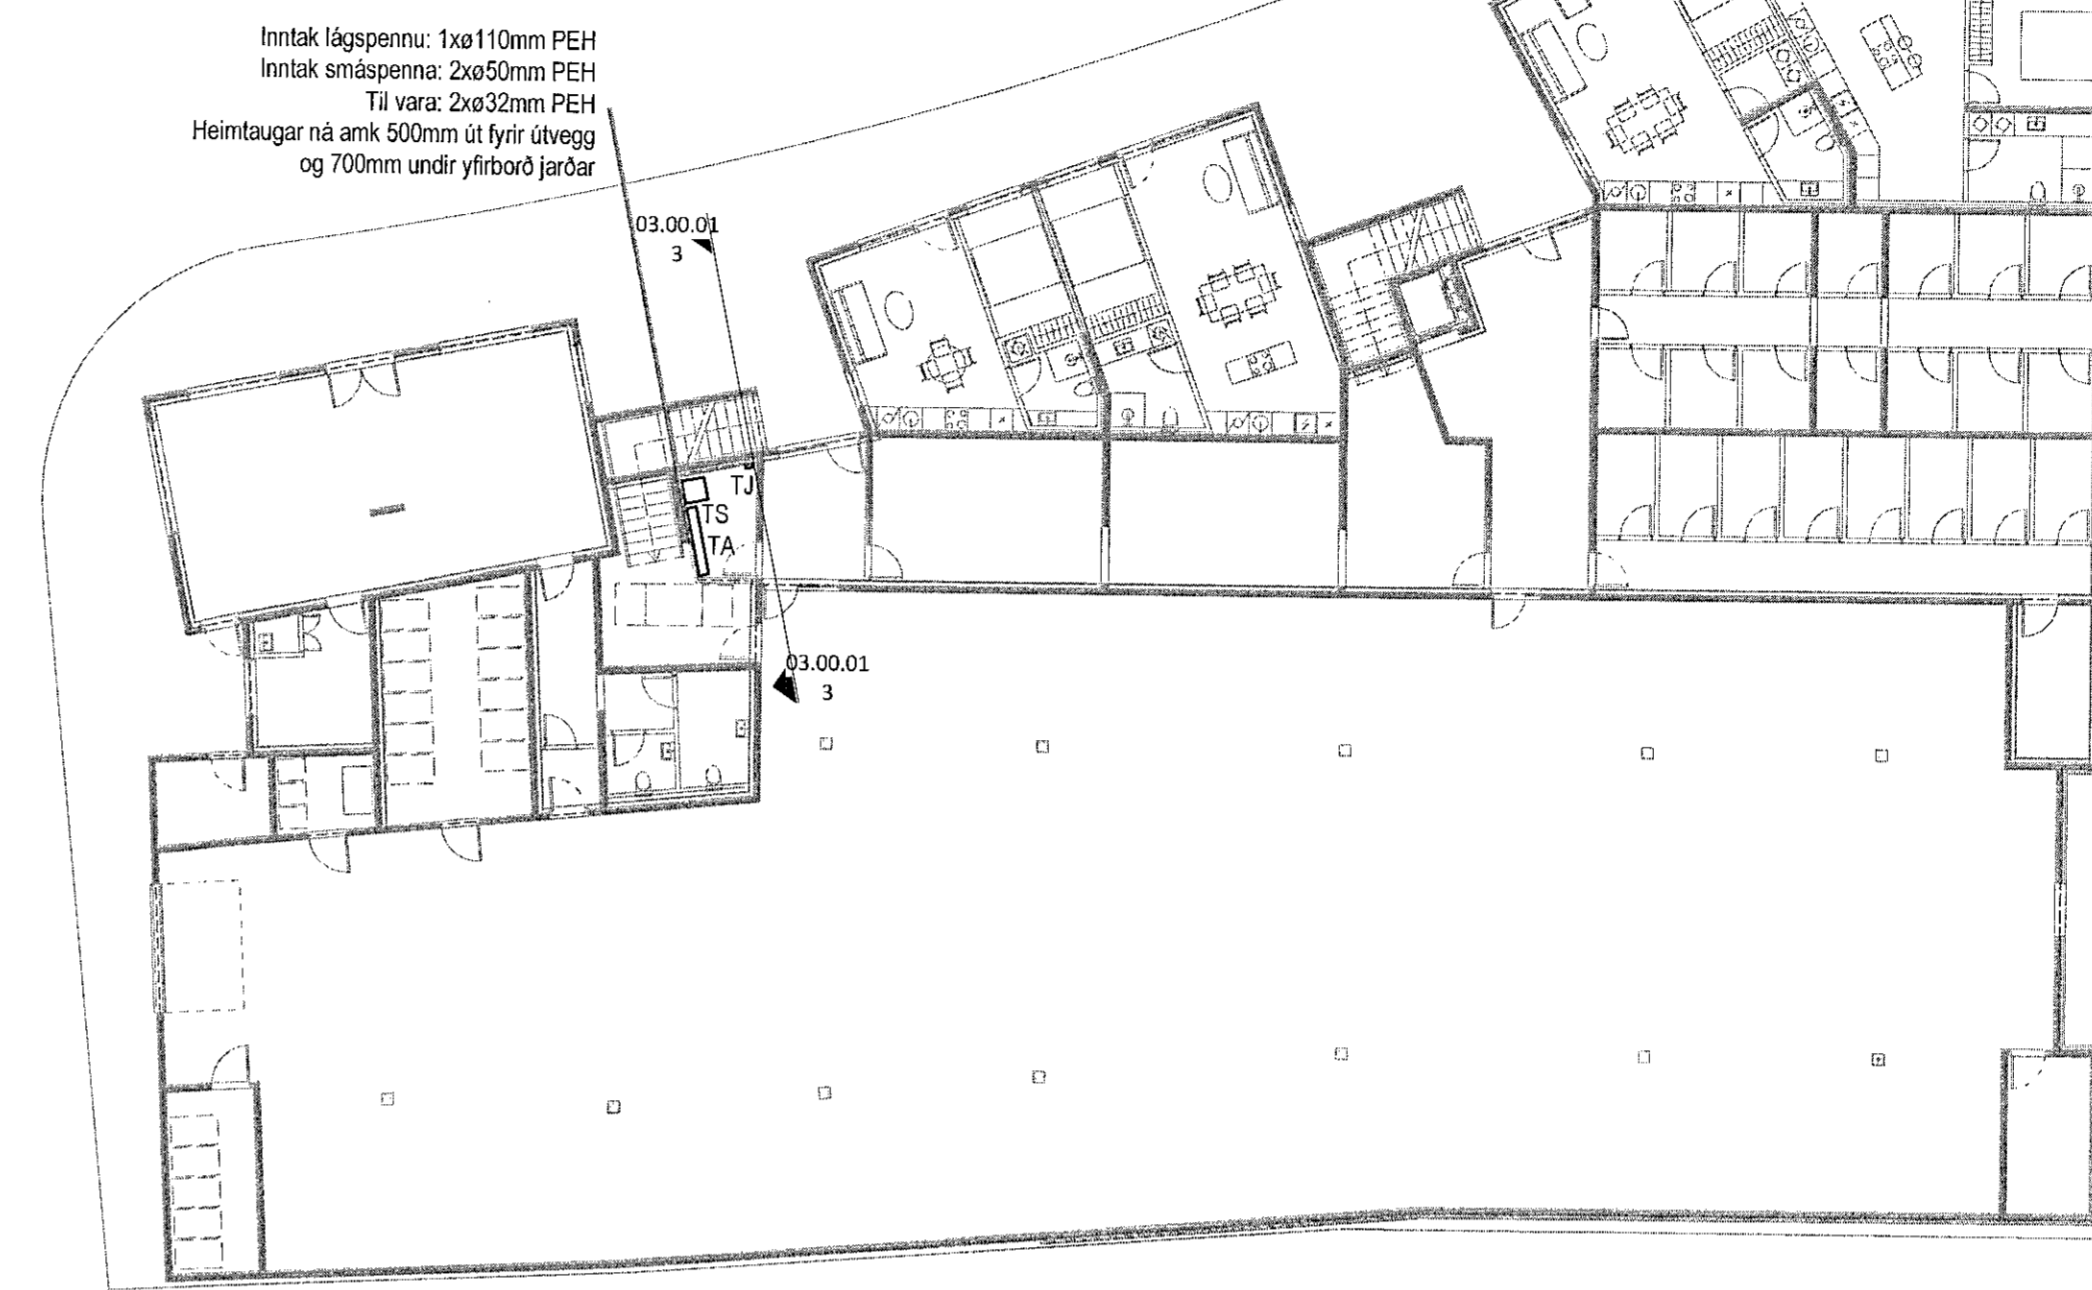

Sökkulskaut
1 : 200

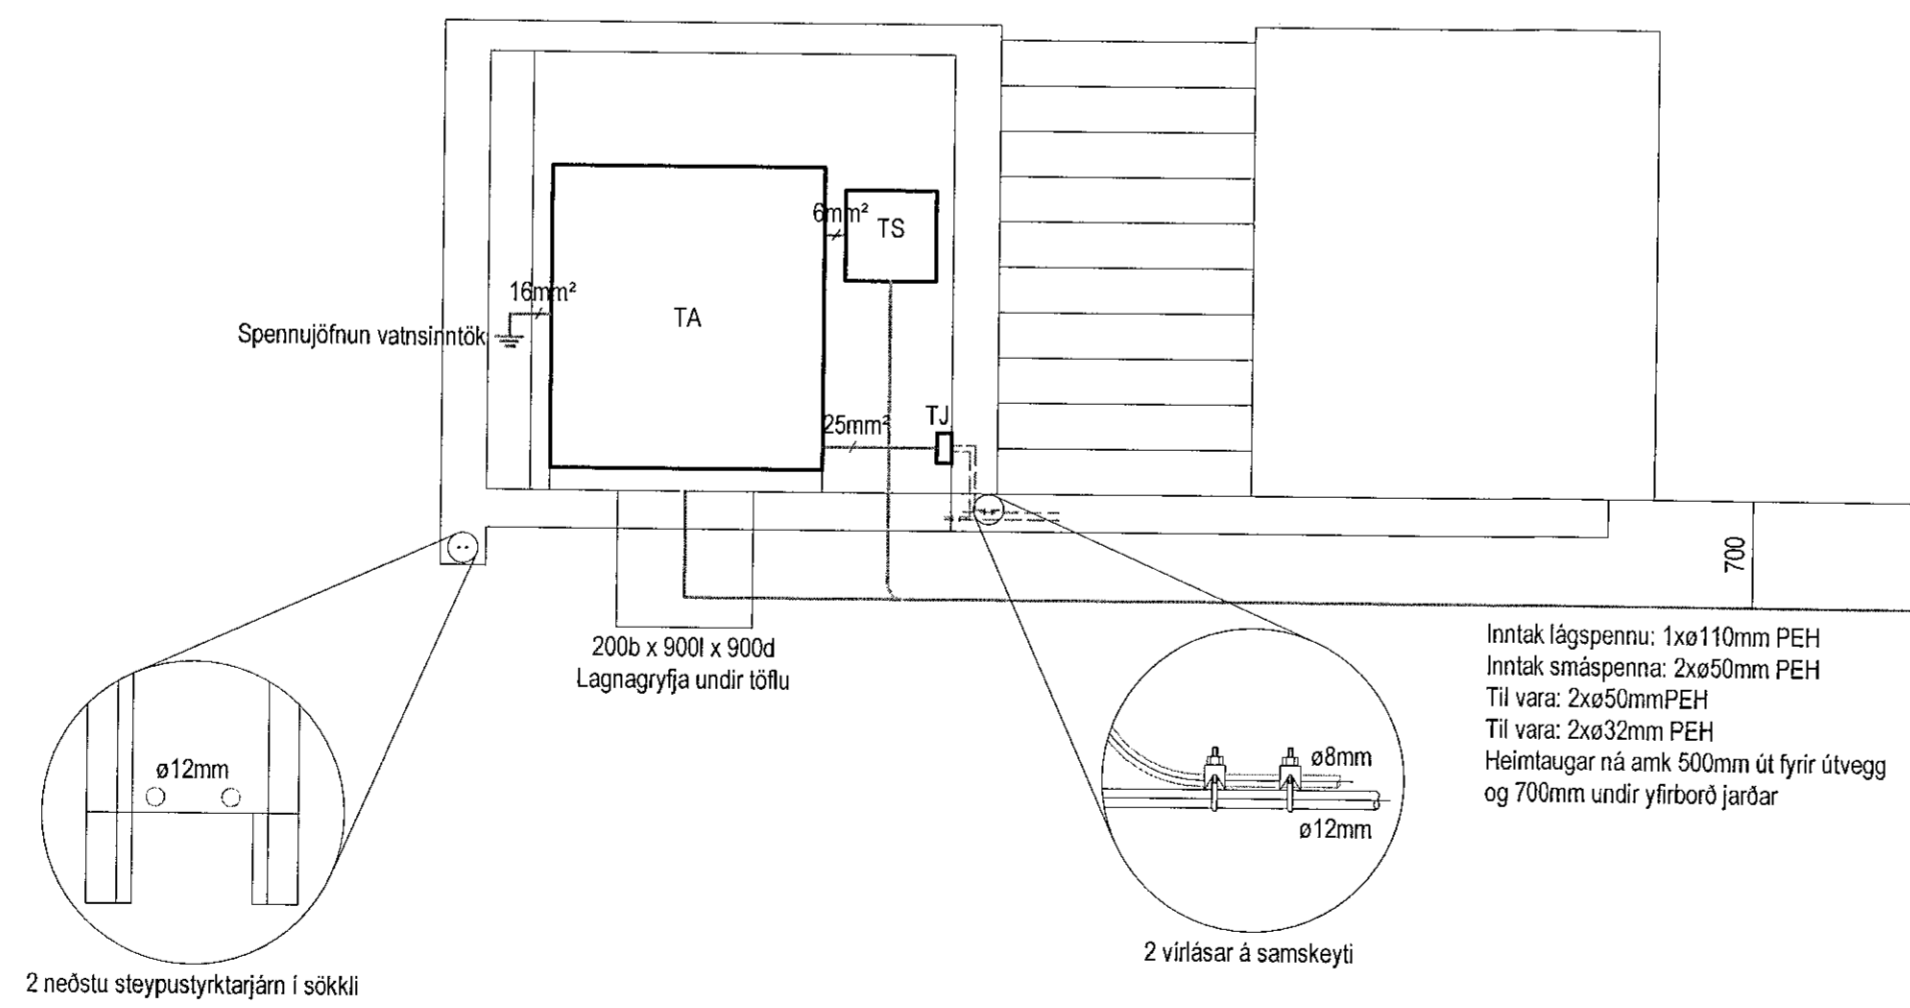

Snið í inntök
1 : 50

A	02.06.2021	Úppfært heimtaugasett	BEK	IRK
Úg.	Dag.	Skýring	Skýring	Skýring
VERKHÖNNUN VERKFRÆÐIRÁÐGJÖF				
Katrínartúni 4, 105 Reykjavík Sími: 570-5800, kt. 650107-1280 www.verkhonnun.is, verkhnun@verkhonnun.is				
Magnús B. Þórðarson kt. 030879-4149				
Samskipti: Verkhonnun ehf. <i>Magnús</i> Undirskrift samskiptabenda: <i>MB</i> Kristján Óm Kjartansson 040176-9379				
Verkskipti				
LÆKJARGATA 2				
RAFLAGNIR				
AFSTÖÐUMYND, SÖKKLSKAUT OG SNIÐ				
Aðskiptaátt:				
thordur@verkhonnun.is	DÁP	MBÞ	27.04.2021	Sjá teikn.
Höfundur	Teiknari	Meðhöfundur	Dagsetning	Merkir
2020-01-045		03.00.01		A
Verkskipti	Verkskipti	Verkskipti	Verkskipti	Verkskipti
HÖNDUR ÁSKILUR SÉR ALLAN RETT Á TERNINGUM - FÖLJÓLDUN ER HÁÐ SKRIFLEGGU SAMFYKKI				