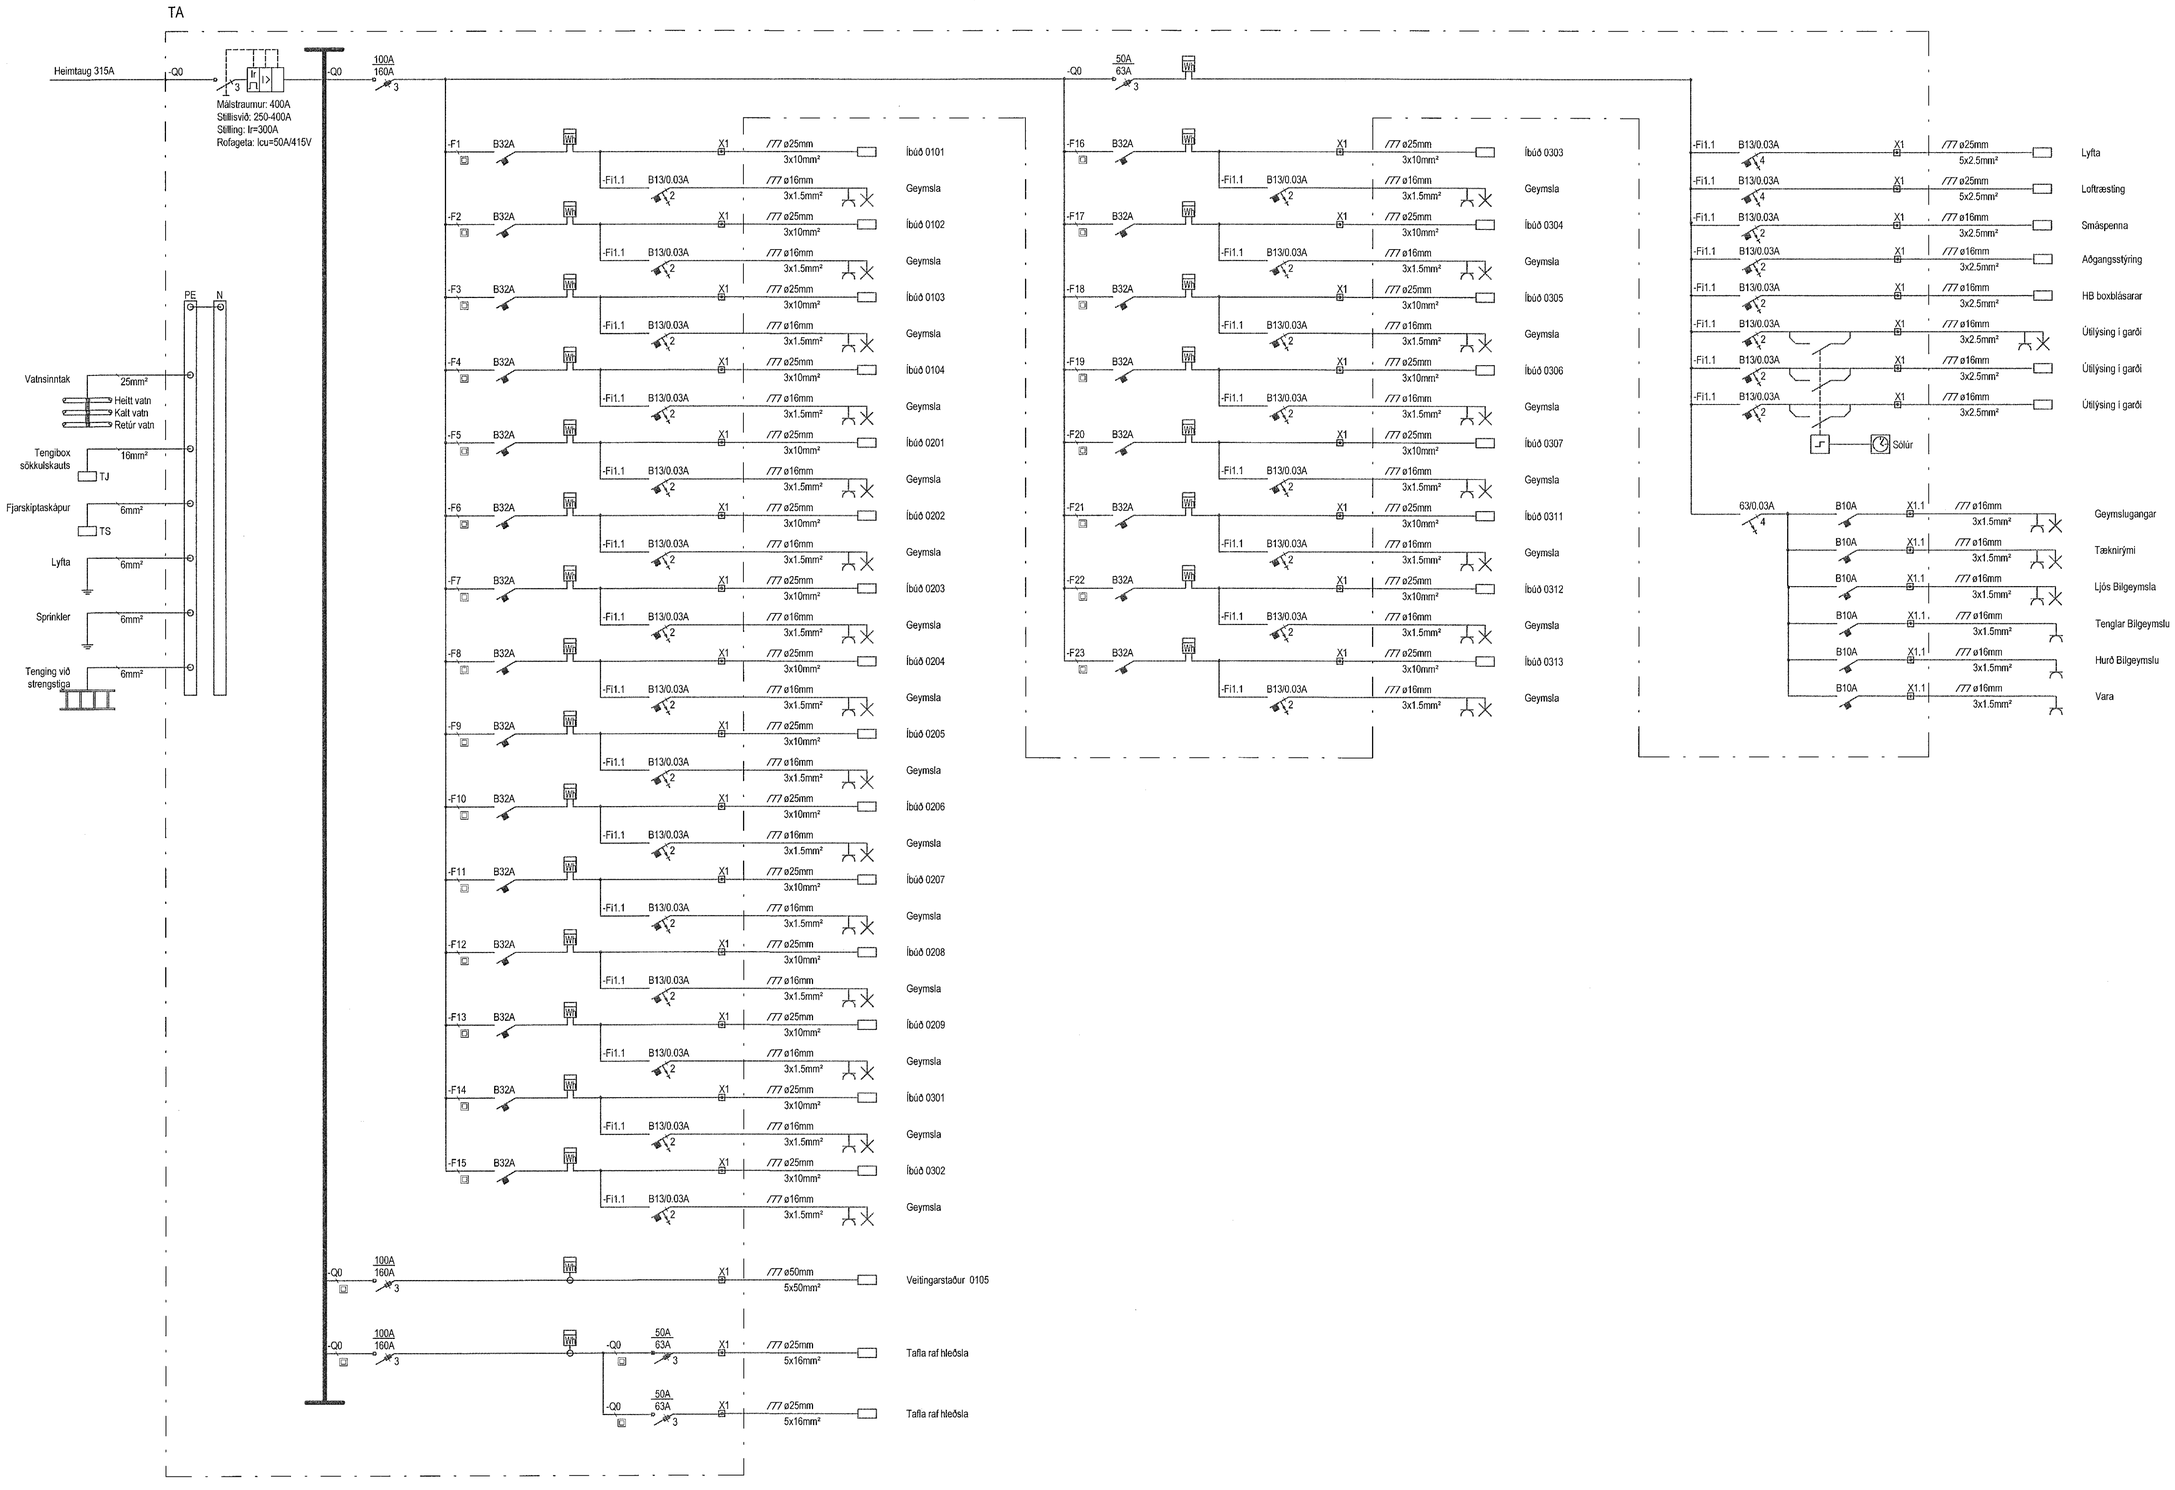

MÓTTEKIÐ
14. JÚNÍ 2021
fh. Byggingarfulltrúans í Hafnarfirði

Skýringar

- Einlína
- Stýrilína
- Töflulína
- -Q0 Ir Ik I> I>> 3 — Aflrofi
- -Q0 300A 3 — Skilrofi
- -Q0 2A 63A 3 — Varrofi
- -Fi1.1 10/0.03A 4 — Lekaliði
- -Fi1.1 10/0.03A 2 — Sambyggður lekaliði og sjálfvar
- -F1.1 10/0.03A 3 — Sjálfvar
- X1.1 3x1.5mm² ///ø16mm — Raðtengi
- Stýriliði
- PE — Skinna

Útg.	Dags.	Skýring	Br.	Sb.
A	02.06.2021	Upplýst heimtaugsgjald	BEK	ÞKK

VERKHÖNNUN
VERKFRÆÐIRÁÐGJÖF
Katrínartúni 4, 105 Reykjavík
Sími: 570-5800, kt: 650107-1280
www.verkhonnun.is, verkhonnun@verkhonnun.is
Magnús B. Þórðarson kt. 030879-4149
Samþykkt fh. Verkhönnunar ehf.:
Úrsetning samræmingaraðila/hönnuðar: Kristján Örn Kjartansson 010170-4979

Verkkaupi

LÆKJARGATA 2

RAFLAGNIR

EINLÍNUMYND TA

Aðalhönnuður:					
thordur@verkhonnun.is	ÞÁÞ	MBÞ	27.04.2021		A1
Hannað	Teiknað	Yfirfarið	Dagsetning	Mælikvarði	Blaðstærð
2020-01-045		**21.00.01**		**A**	
Verknúmer		Teikninúmer		Breyting	

HÖNNUÐUR ÁSKILUR SÉR ALLAN RÉTT Á TEIKNINGUM - FJÖLFÖLDUN ER HÁÐ SKRIFLEGU SAMÞYKKI