Samþykkt þann
08. JÚNÍ 2021
Byggingafulltrúinn í Hafnarfirði

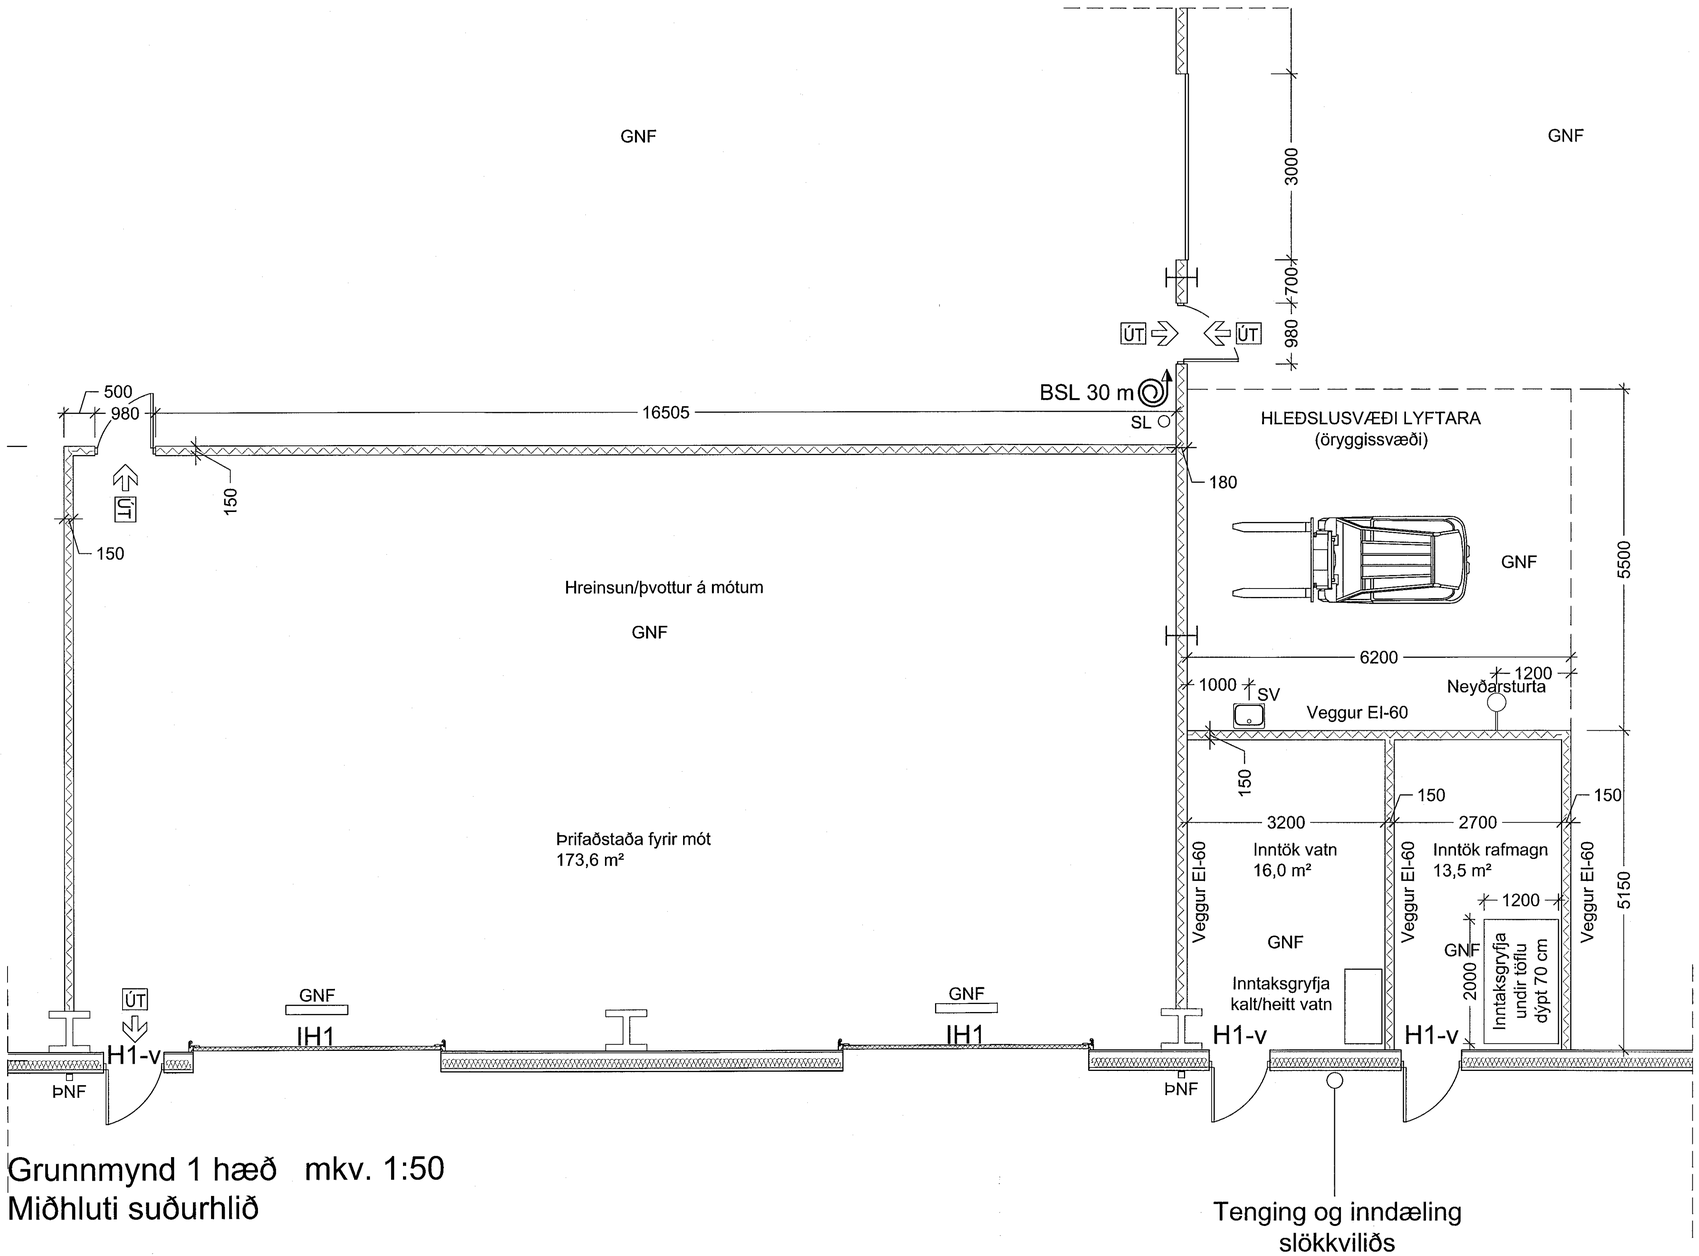

Grunnmynd 1 hæð mkv. 1:50
Miðhluti suðurhlið

Eldís ehf - Teiknistofa
Háholt 14
270 Mosfellsbær
Kt: 660609-2020
eldis@eldis.is
Gsm: 772-7733
Bjarni Þór Ólafsson
Byggingafræðingur B.Sc
kt: 280769-3559

VERK:
Selhella 1, 221 Hafnarfirði

TEIKNING:
Grunnmynd 1. hæð
Vinnuteikningar af miðhluta suðurhliðar

TEIKNAÐ: 27/01/2021
TEIKNINGARNR: 204
MÆLIKVARÐI: 1:50