

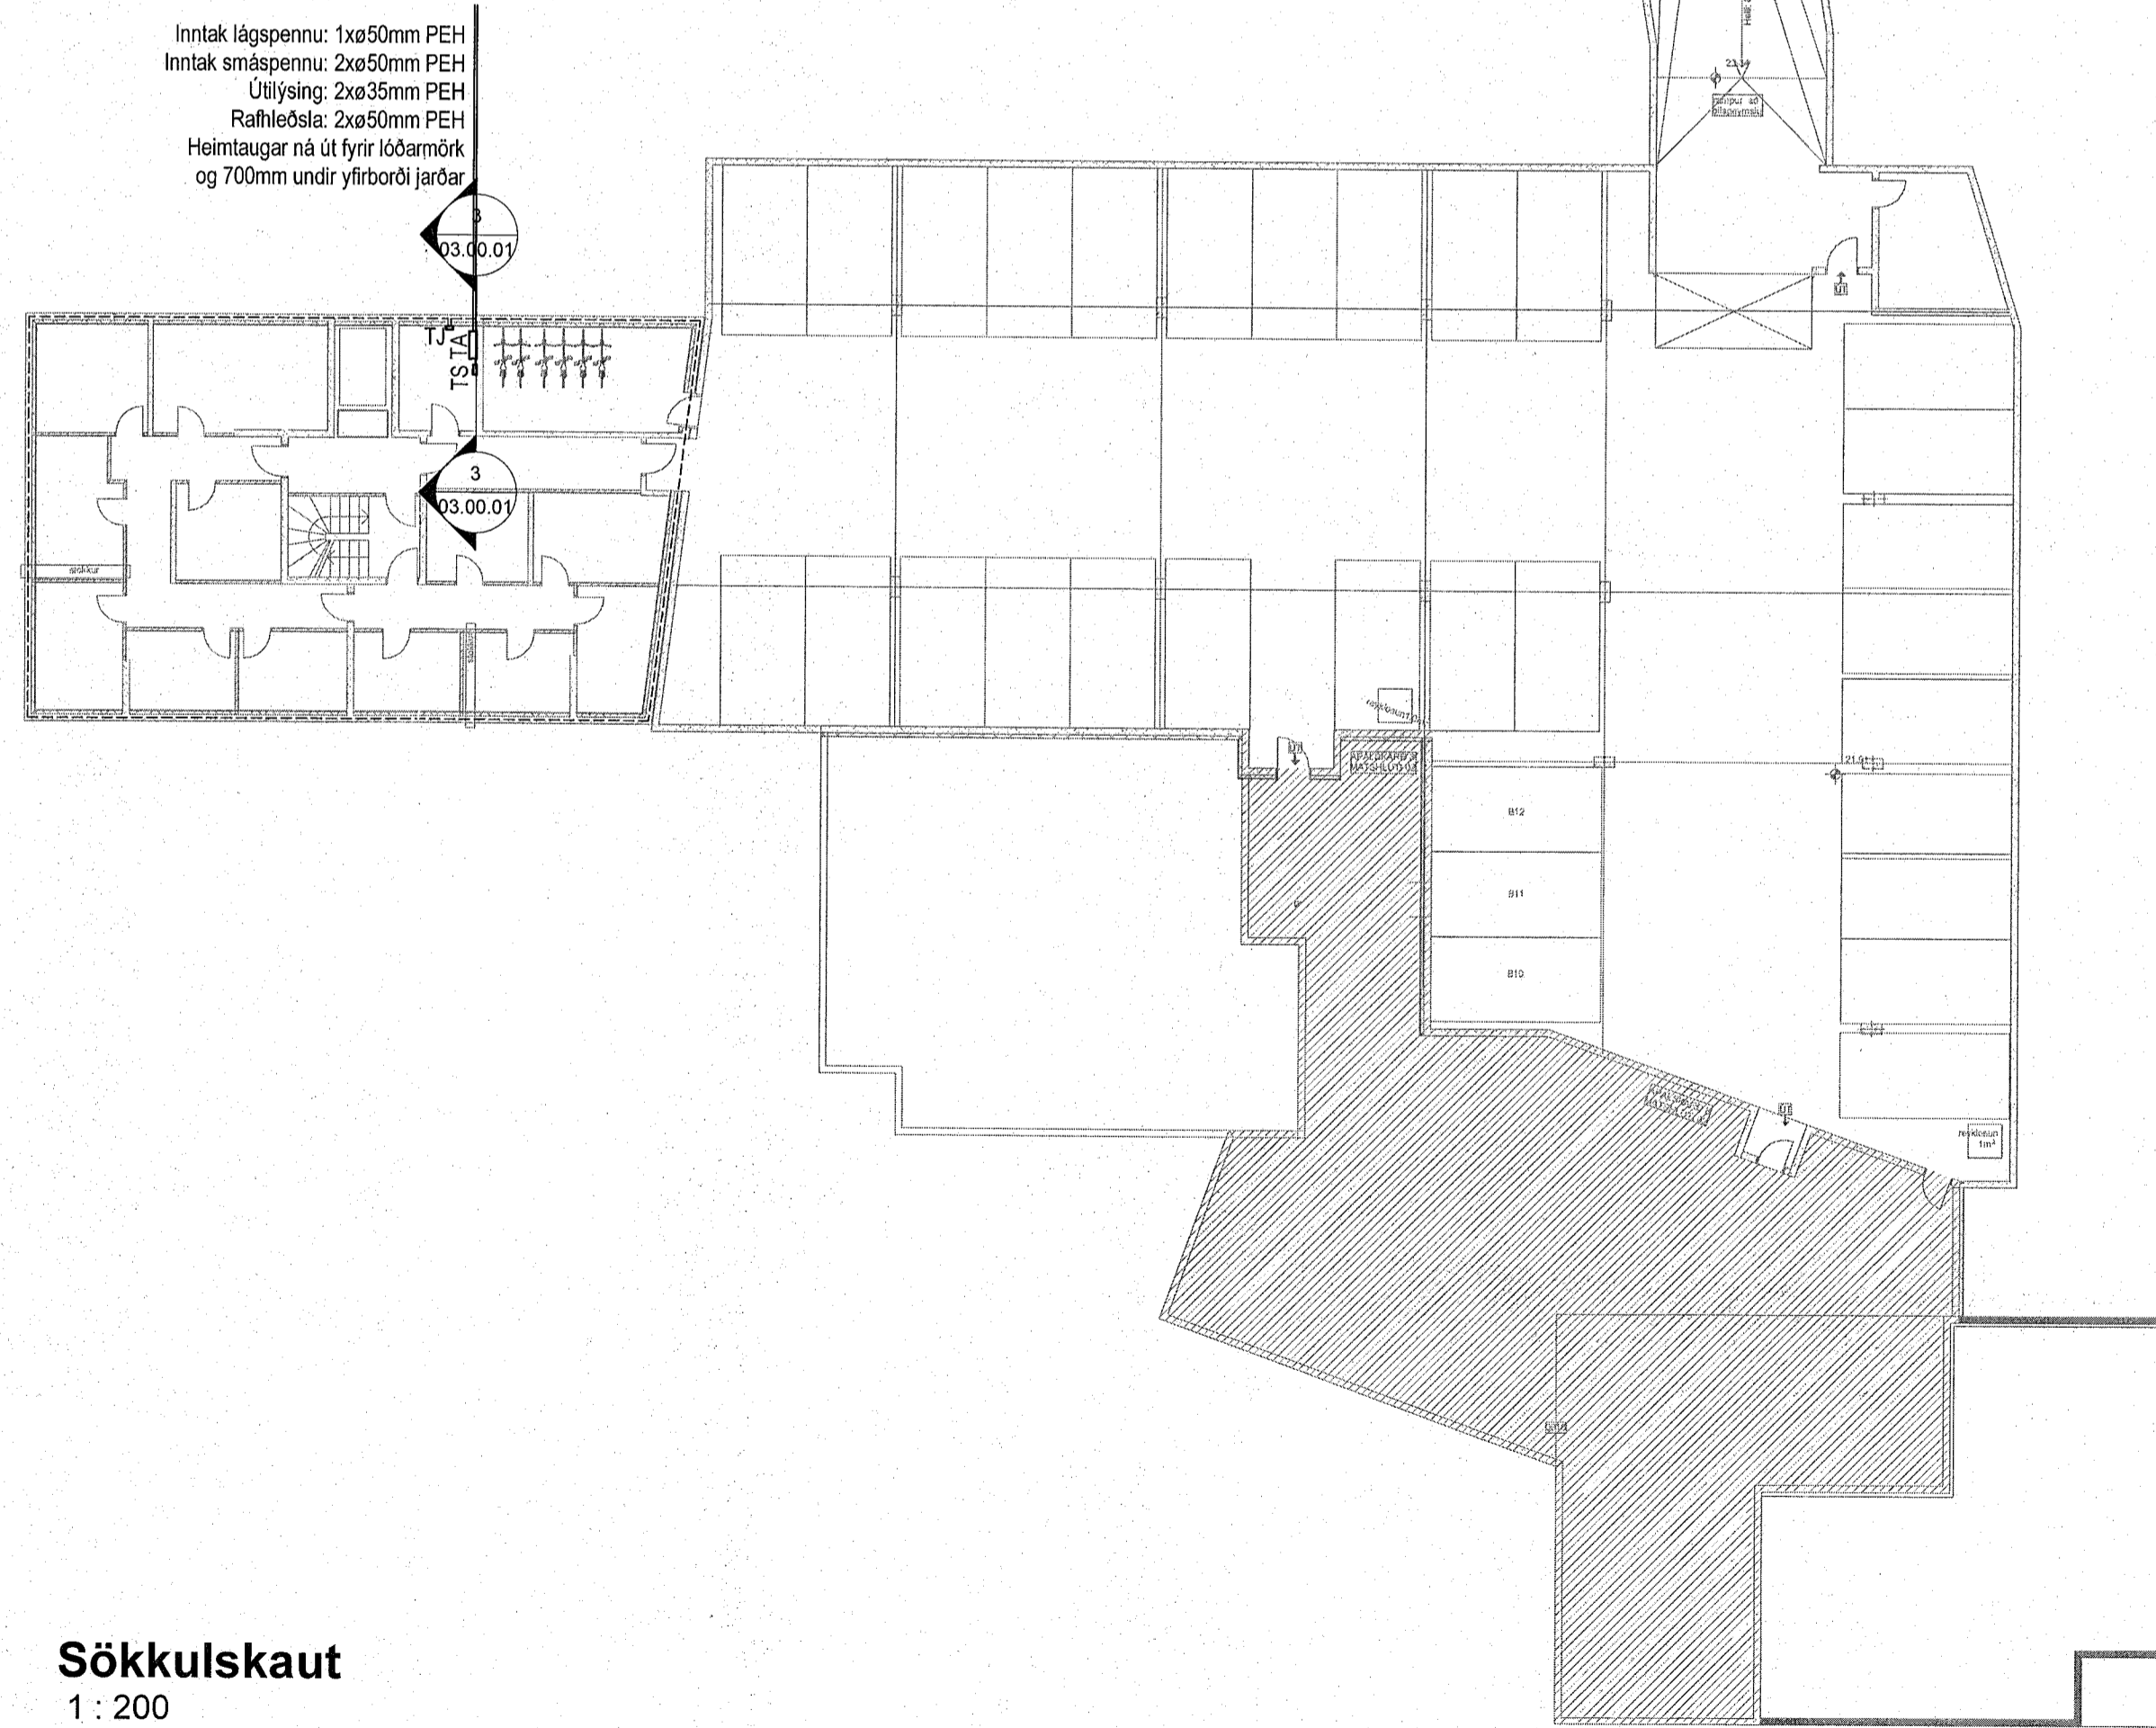


Afstöðumynd
1 : 500

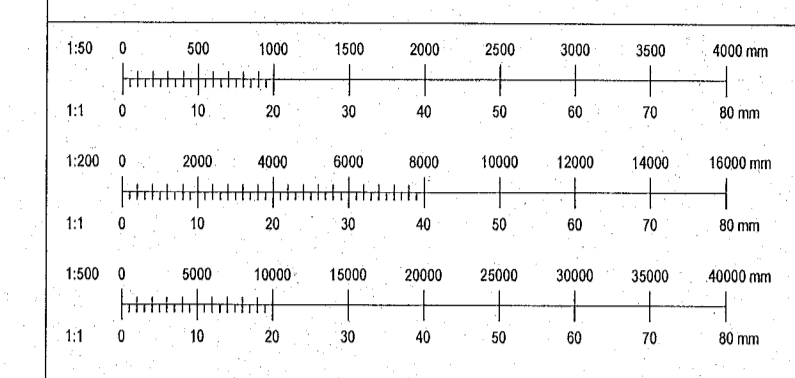

Sökkulskaut
1 : 200

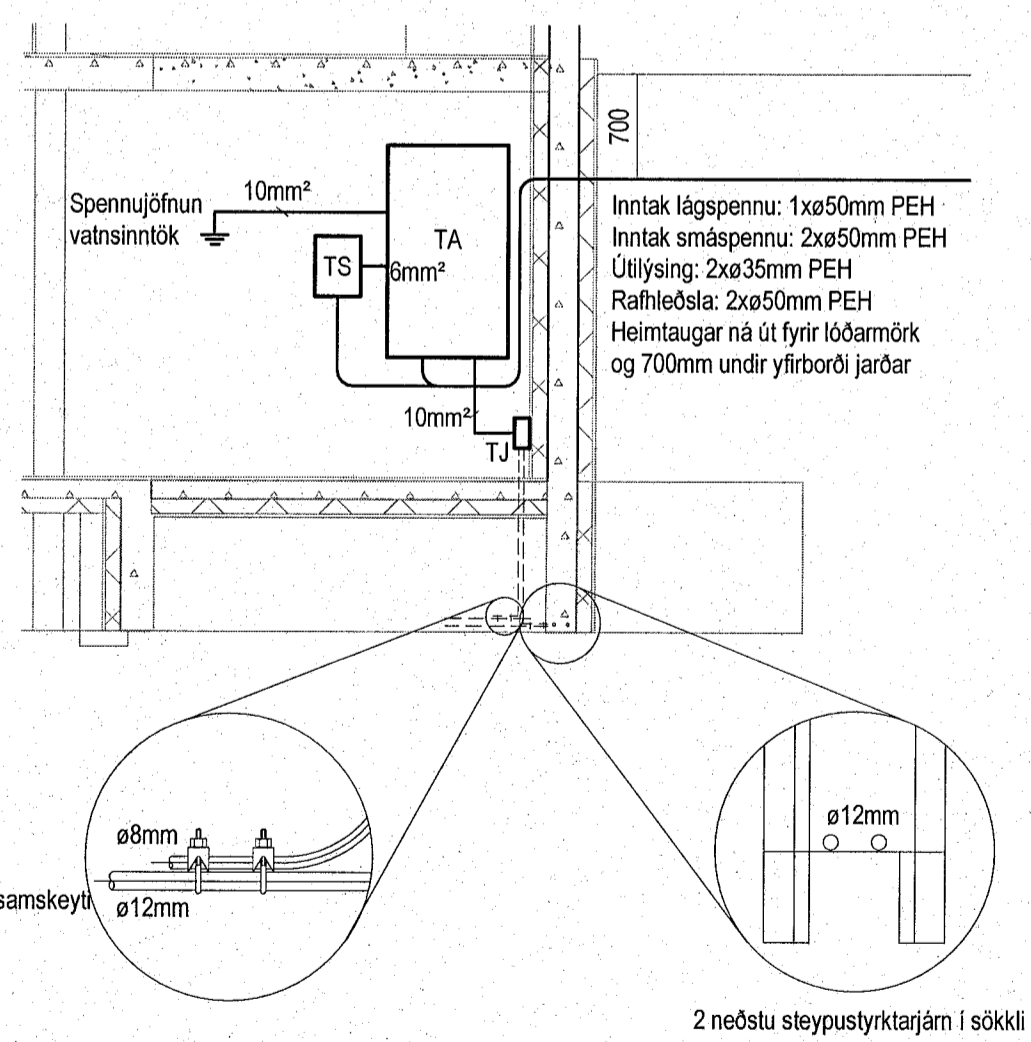

Snið í inntök
1 : 50

Útg.	Dag.	Stærð	Bl.	Sp.	
VERKHÖNNUN VERKFRÆÐIRÁÐGJÖF					
Katrínartúni 4, 105 Reykjavík Sími: 570-5800, kt: 650107-1280 www.verkhonnun.is, verkhonnun@verkhonnun.is					
Magnús B. Þórðarson kt. 030879-4149					
Samskipti: Verkhonnun ehf. <i>Magnús B. Þórðarson</i>					
Lidartitill samningahandhófa: <i>Án</i>					
Verkefni:					
APALSKARD 6					
RAFLAGNIR					
AFSTÖÐUMYND, SÖKKULSKAUT OG SNIÐ					
Aðaluppdráttur:					
thordur@verkhonnun.is	BEK	ÞKK	28.09.2022	Sjá teikn.	A1
Hand	Teknað	Yfirlit	Dagsetning	Mælikvarði	Bláskrá
2018-01-007				03.00.01	
Verkefni	Tekni	Tekni	Bygging	Bygging	Bygging
HÖNNUNIR AKRILUR SÉR ALLAN HETTA A TERNINGUM - FJÓLFOLDUN ER HÁÐ SÍRFLÆGU SAMÞYKKI					