
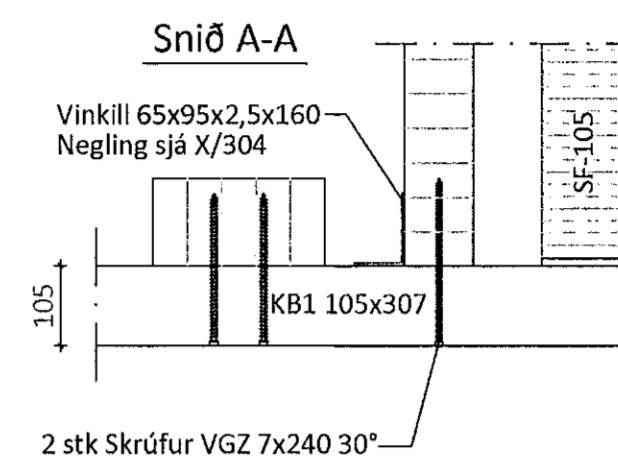
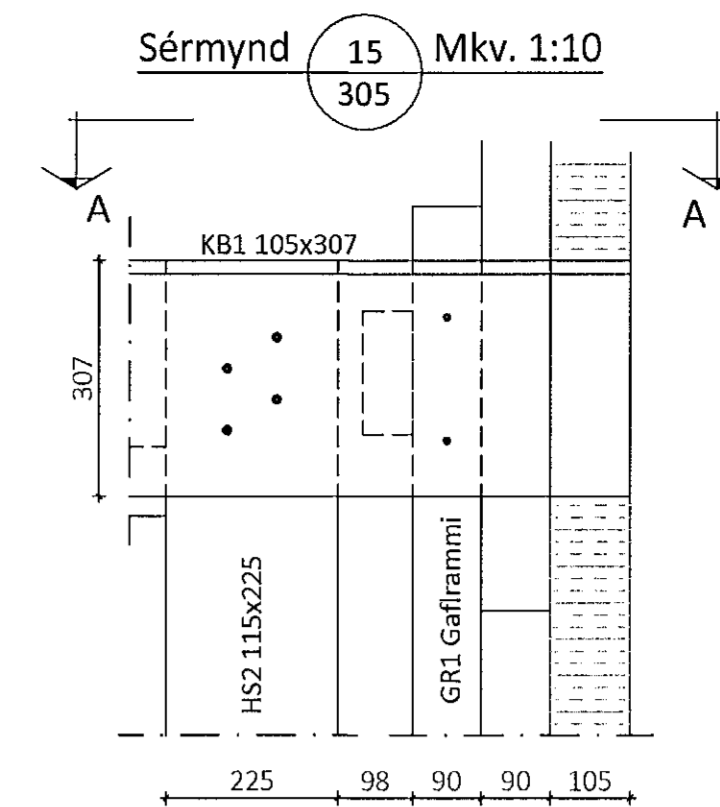


Ásýnd á norðausturhlíð Mkv. 1:50
Límtré Suðvesturhlíð spegluð

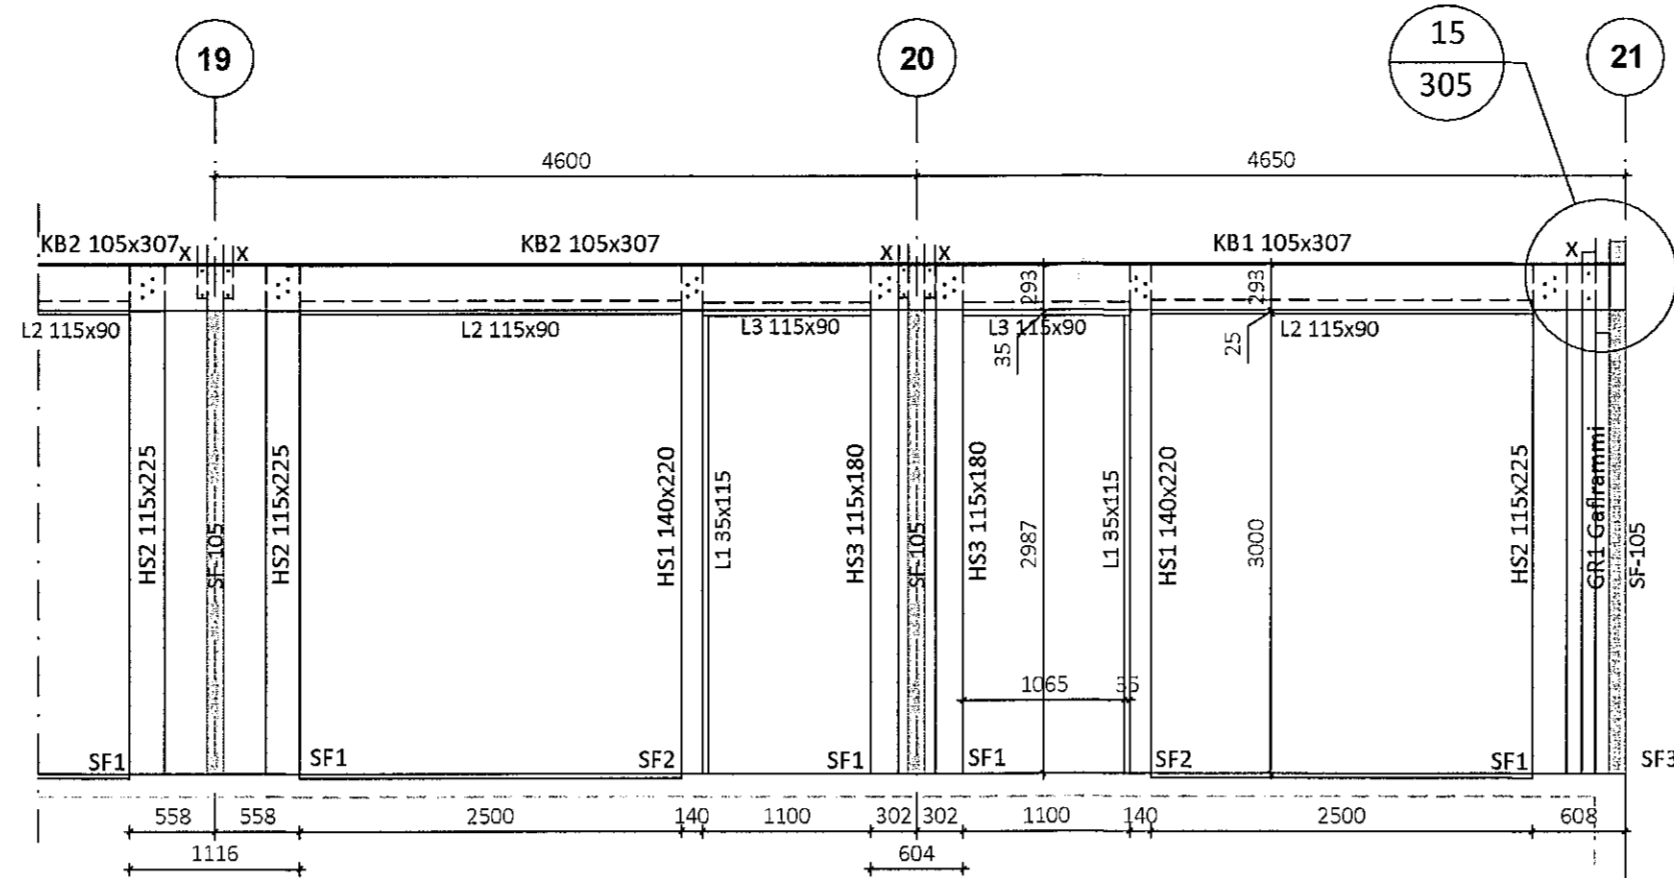


Samþykkt þann
24. JÚNÍ 2022
Byggingaáskilningur í Hafnarfirði
Bláa Þing



Teikningaskrá - aðalteikningar		Landnúmer L213097	
Nr.	Heiti	Kvæði	Útgáfud.
100	Aðaláskilningur og byggingaáskilningur	1:500	07.11.2021
101	Lóðáskilningur	1:2000	07.11.2021
104	Grúnteymið, útlit og smíð	1:300	12.07.2021

Áritun hönnuðs
Bláa Þing Dags. áritunar
14/6 22



SKÝRINGAR
Öll mál eru í mm nema annað sé tekið fram

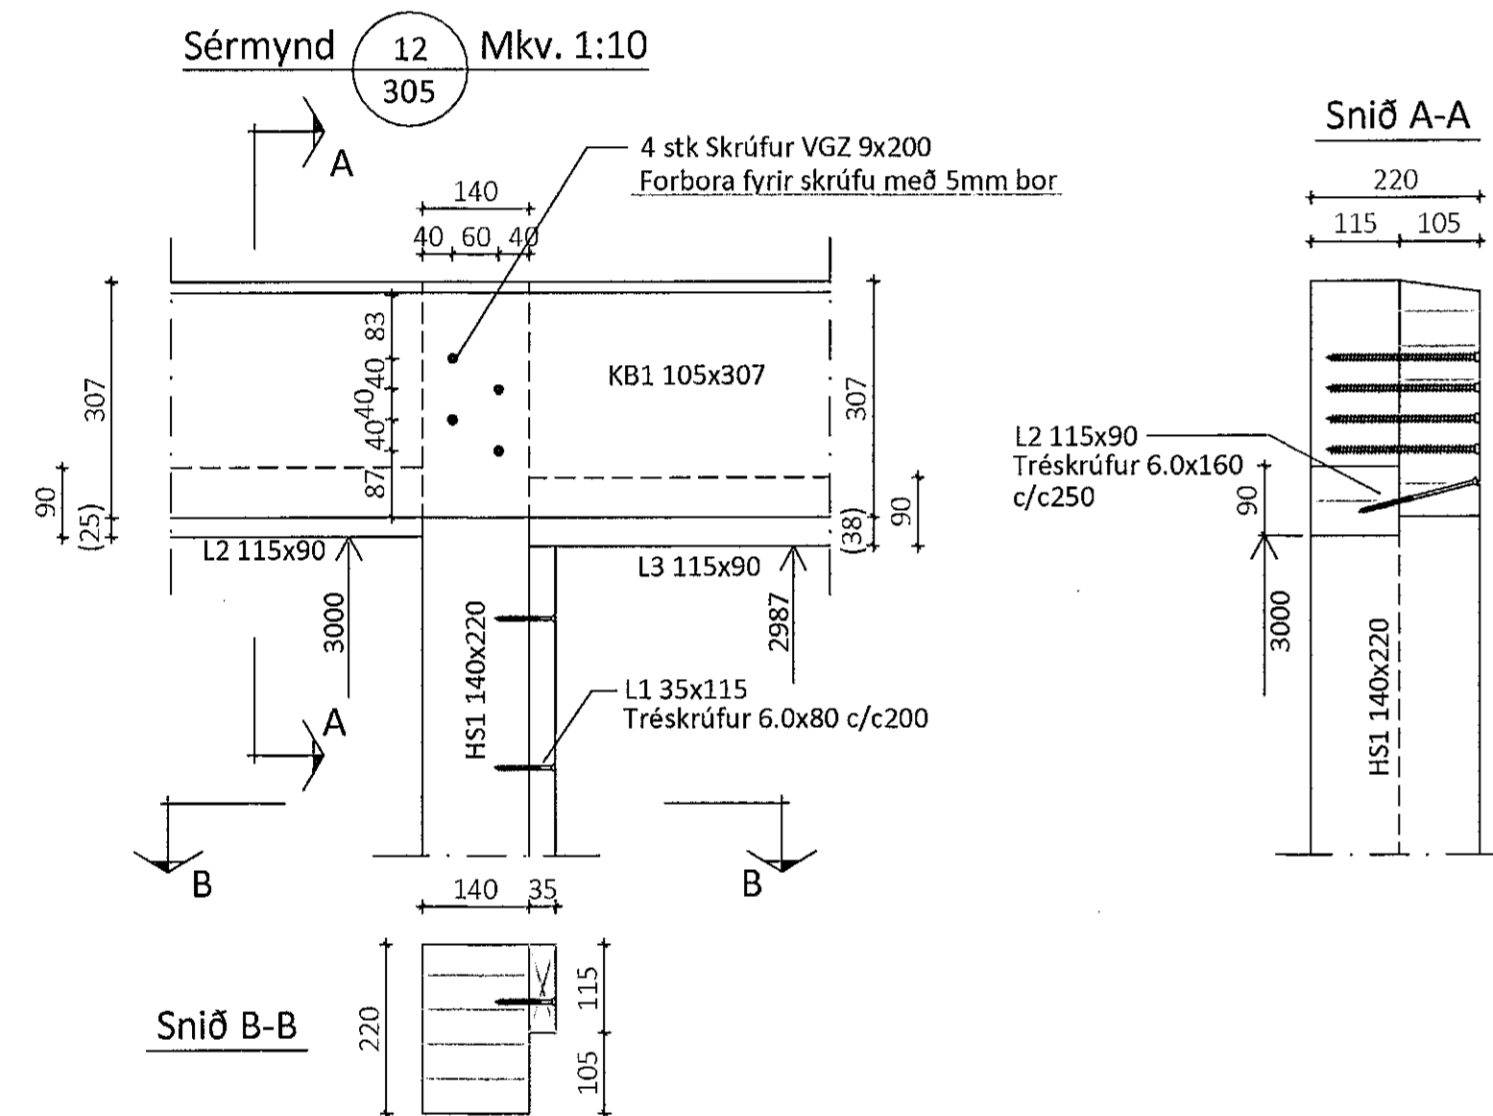


Sérmynd 12 Mkv. 1:10
305

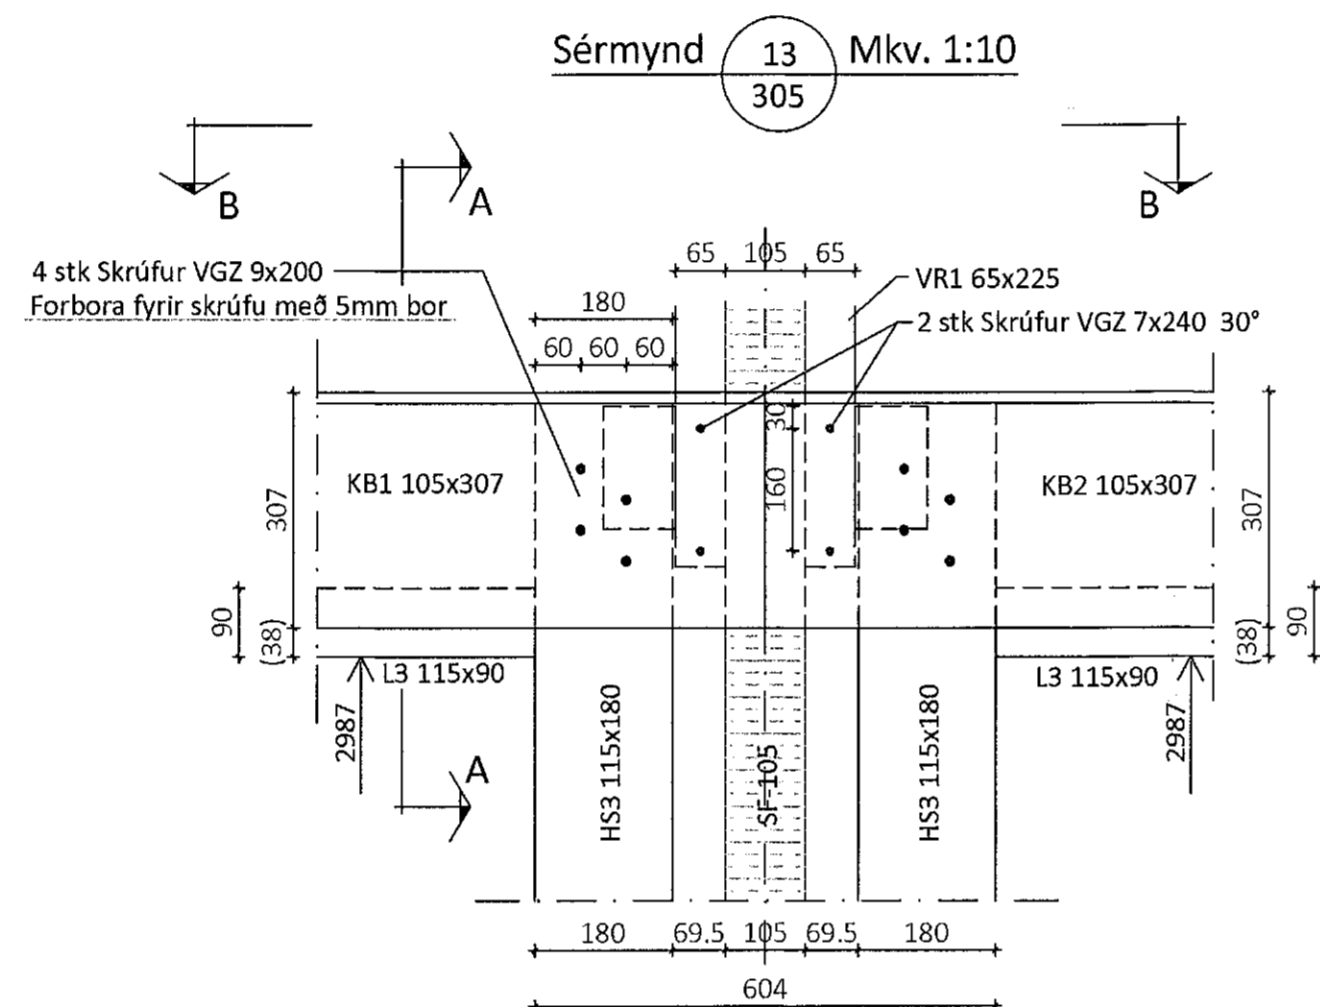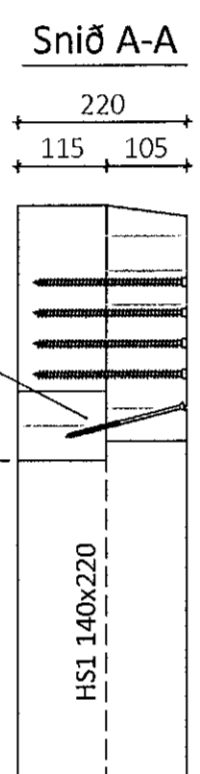

Sérmynd 13 Mkv. 1:10
305

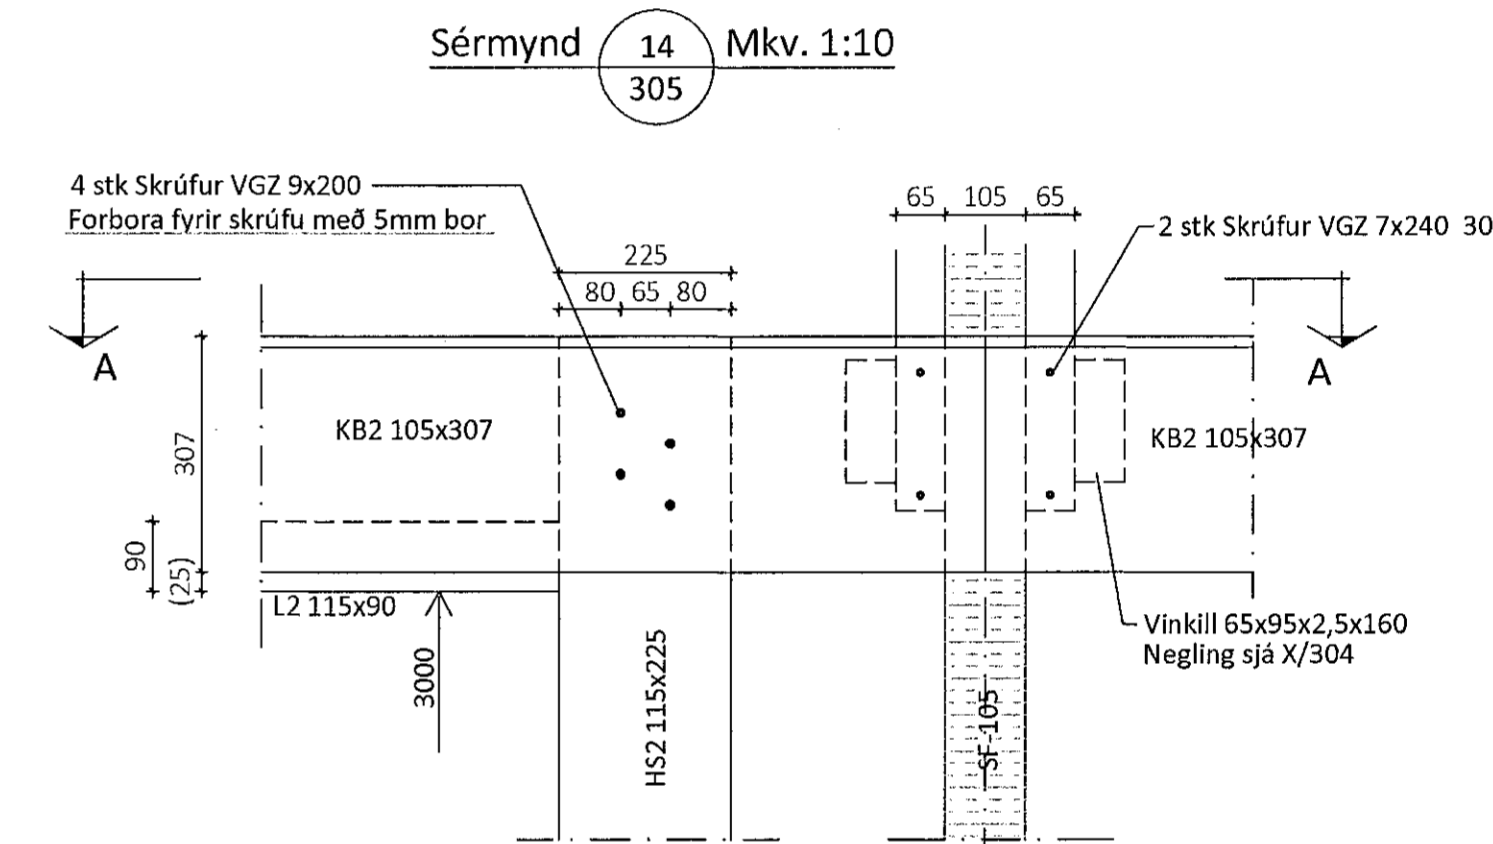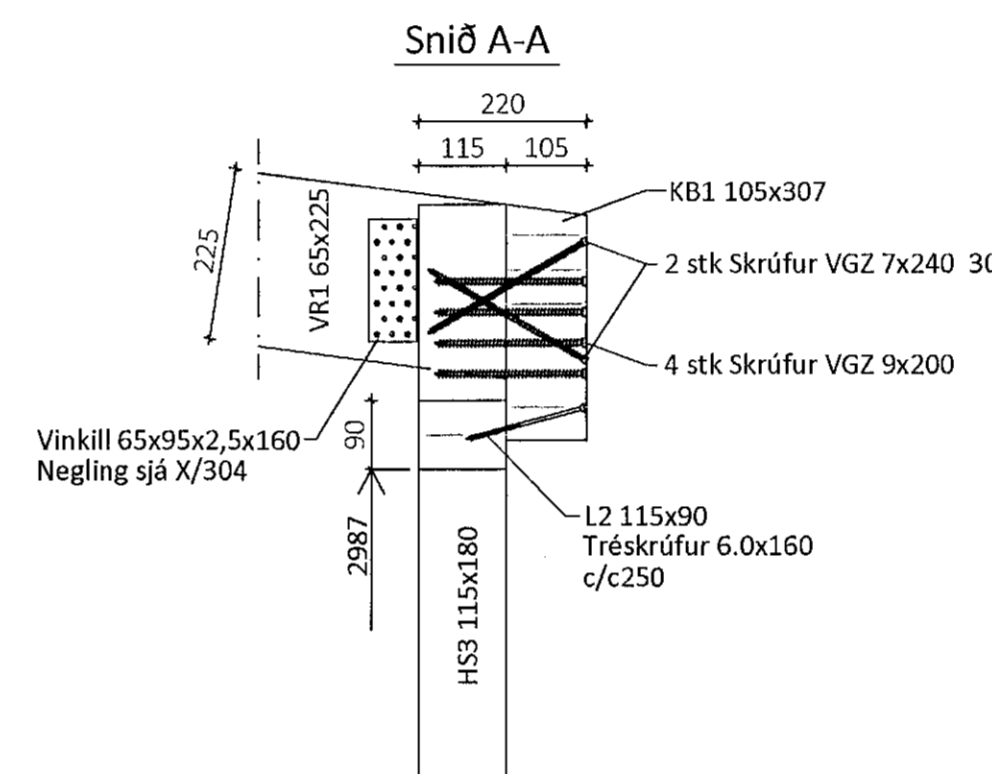

Sérmynd 14 Mkv. 1:10
305

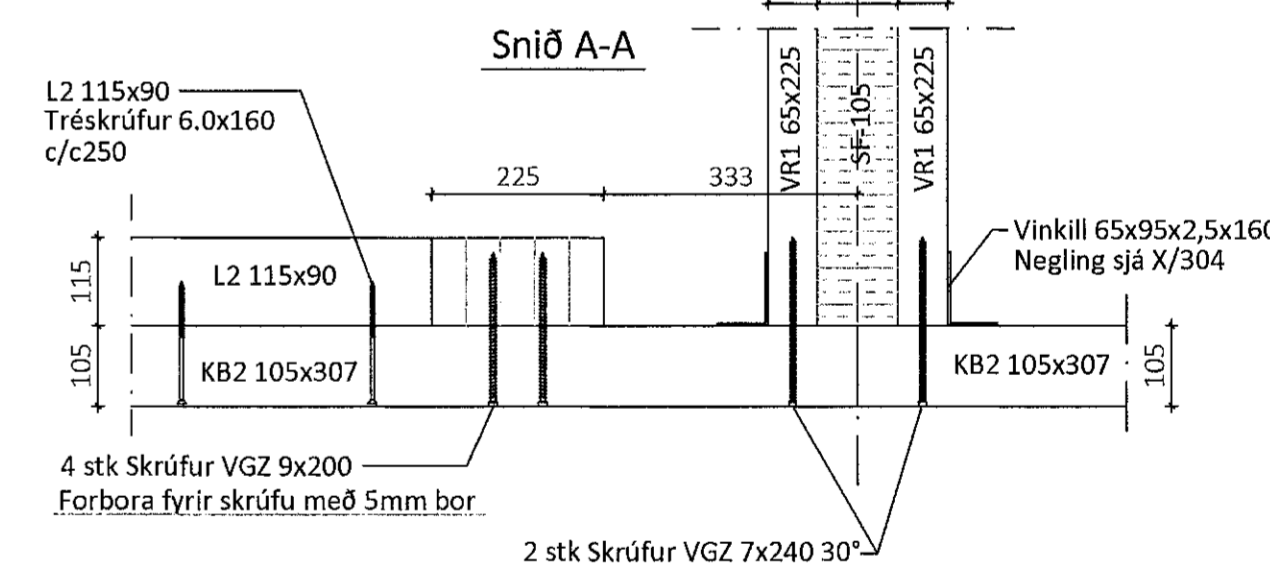

Öll afrit og afritun teikningar að hluta eða í heild er háð skrifingu leyfis LímtréVrnet ehf.

Útg.	Dags.	Breyting	Br. af

LímtréVrnet
Byggingaáskilningur - Lymhálsi 2 - 110 Reykjavík
kt. 440510-1160 - Sími: 412 9300

Heiti verks
Borgahella 15, Hafnarfirði
Geymsluhúsið

Heiti teikningar
Ásýnd langhlíða og sérmyndir

Teiknað af:	Málkvarði:	Verkúmer:
KB	1:50, 1:10	DL22 013

Vefnað af:	Dagsetning:	Útgáfa nr.:	Nr. teikningar
BI	08.06.2022	1	

Heiti hönnuðs
Bjarni H. Ingbergsson
Byggingaáskilningur
Kt. 030861-2729

305

Áritun hönnuðs
Bjarni H. Ingbergsson Dags. áritunar
9/6 2022

301 Borgahella Bláa Þing ehf.