
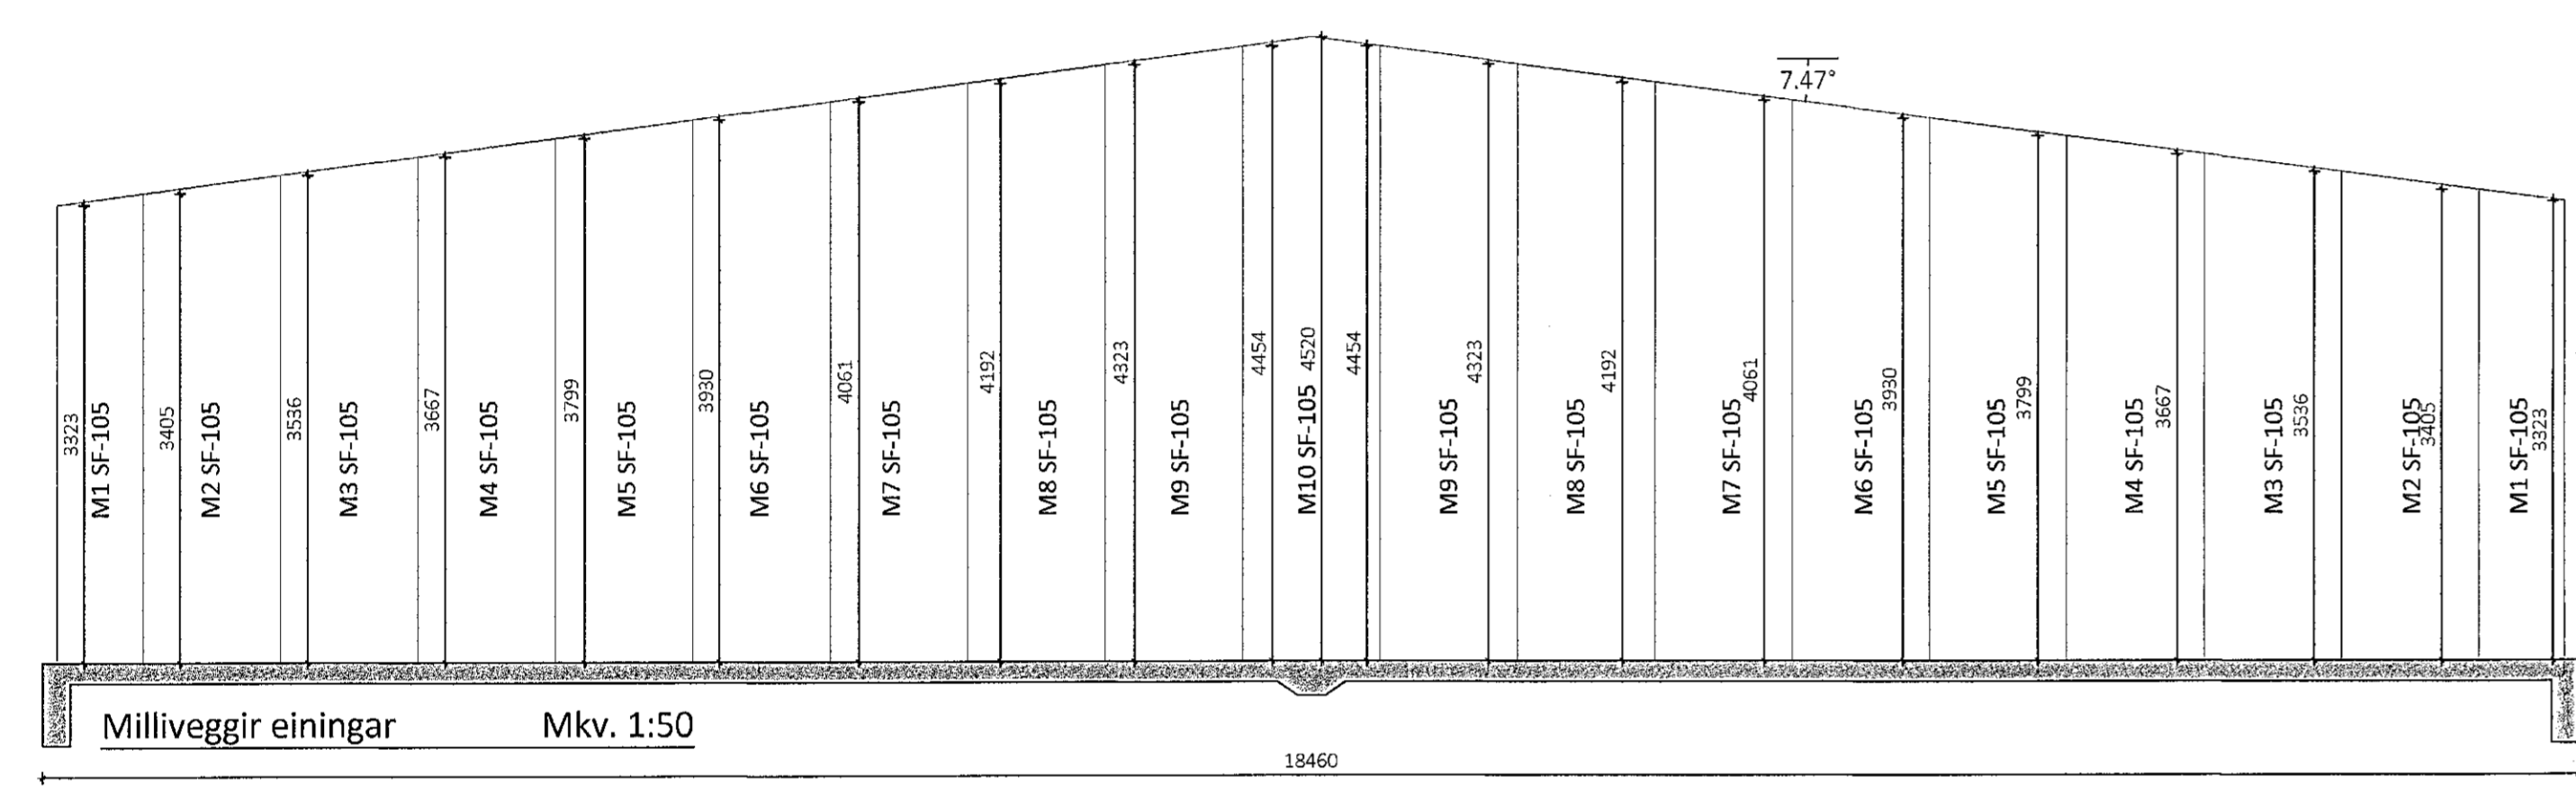
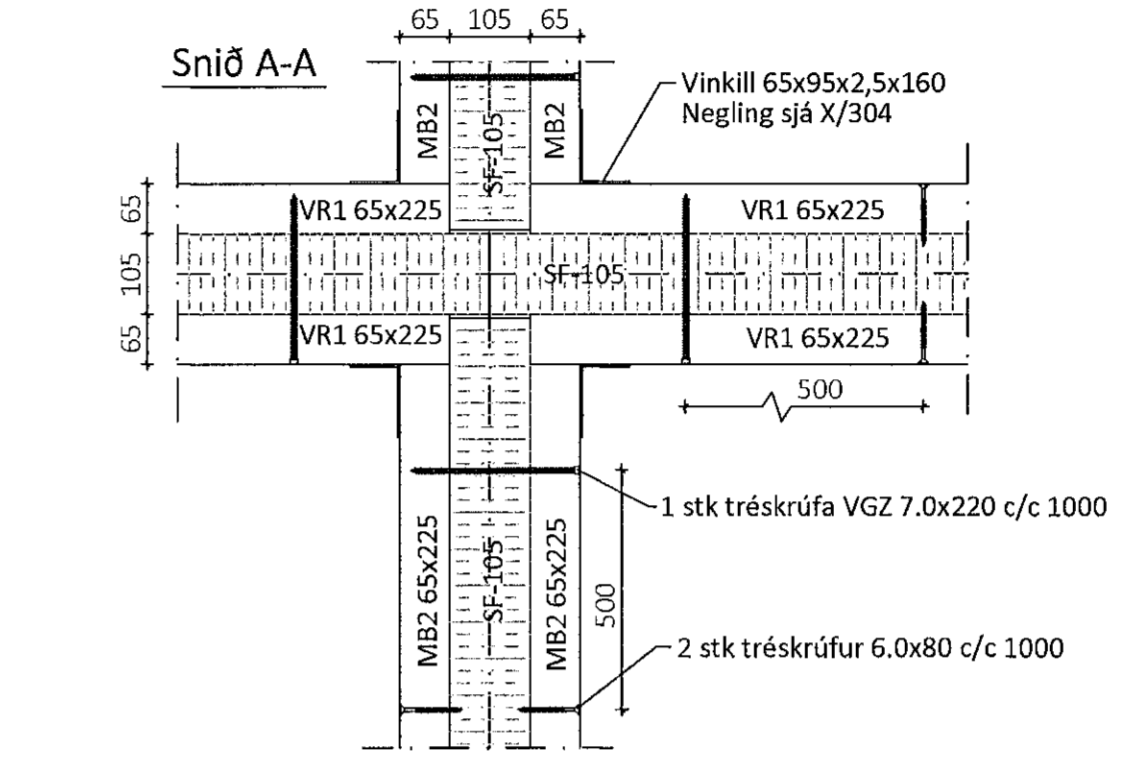
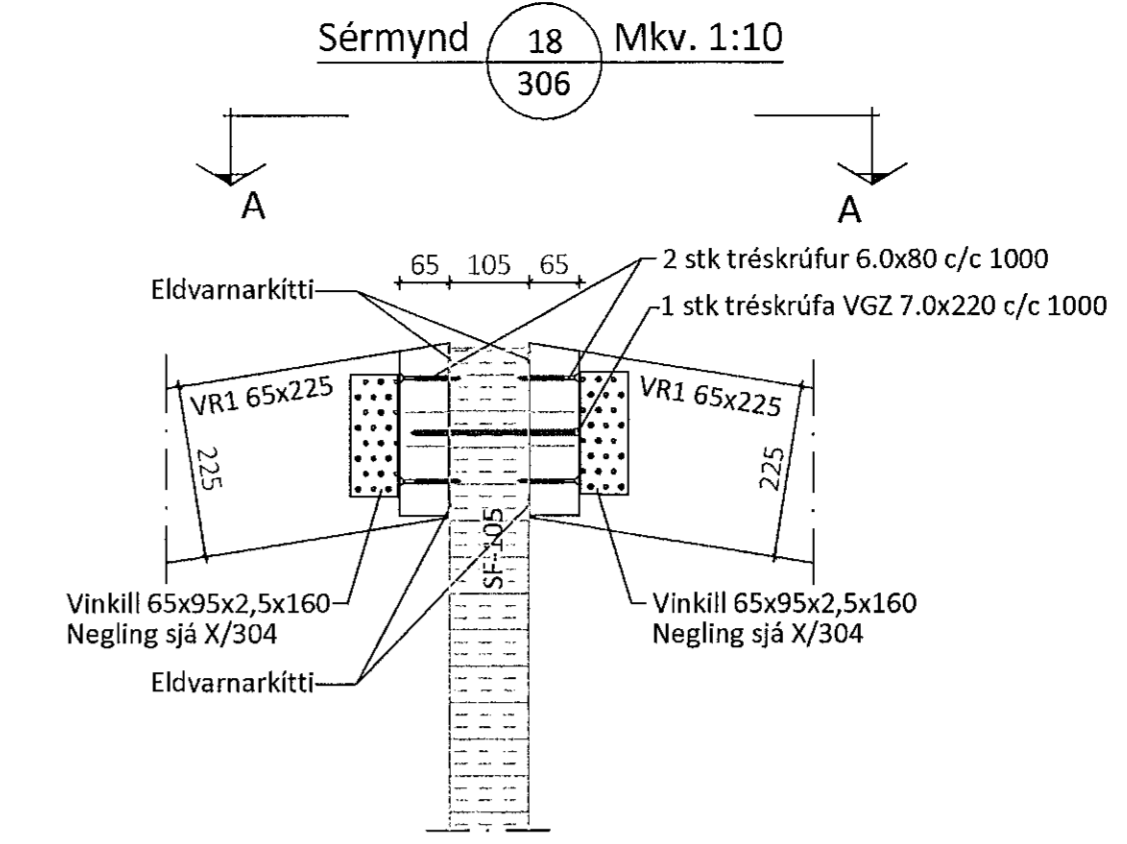



Teikningaskrá - aðalteikningar		Landnúmer L213097	
Nr.	Heiti	Kvartl	Óngáttud.
100	Afsýndarmynd og byggingarlýsing	1:500	07.11.2021
101	Löðarmynd	1:200	07.11.2021
104	Sérmynd, snið og snið	1:100	12.07.2021

Áritun hönnuðar: *Bjarni H. Ingibergsson* Dags. Áritunar: 14/6 22


Skýringar  
Öll mál eru í mm nema annað sé tekið fram

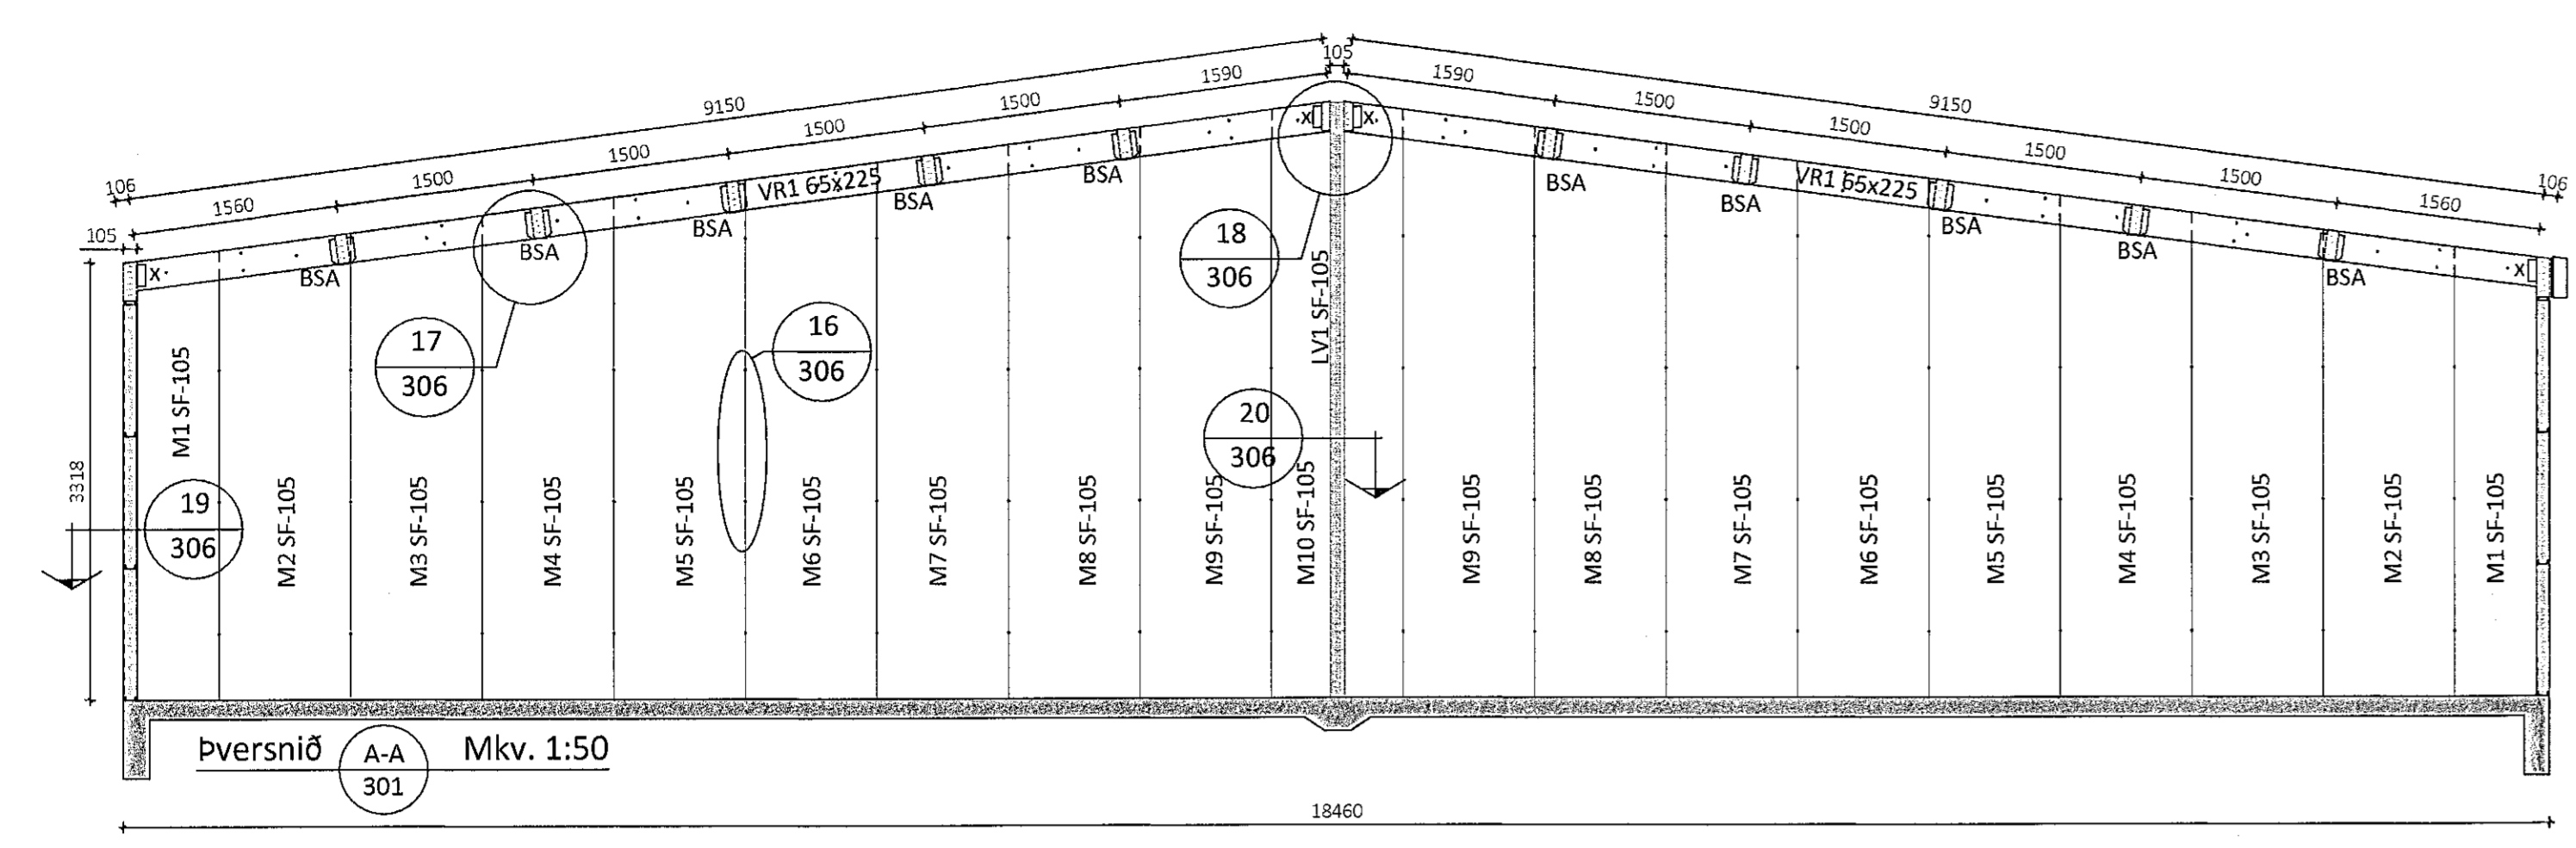


Sérmynd 19 Mkv. 1:5

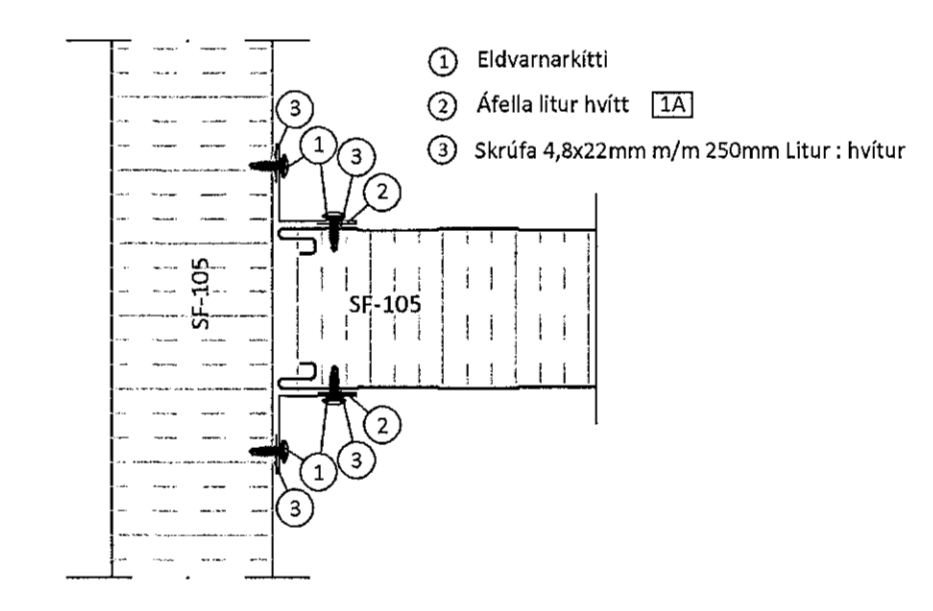



Sérmynd 20 Mkv. 1:5

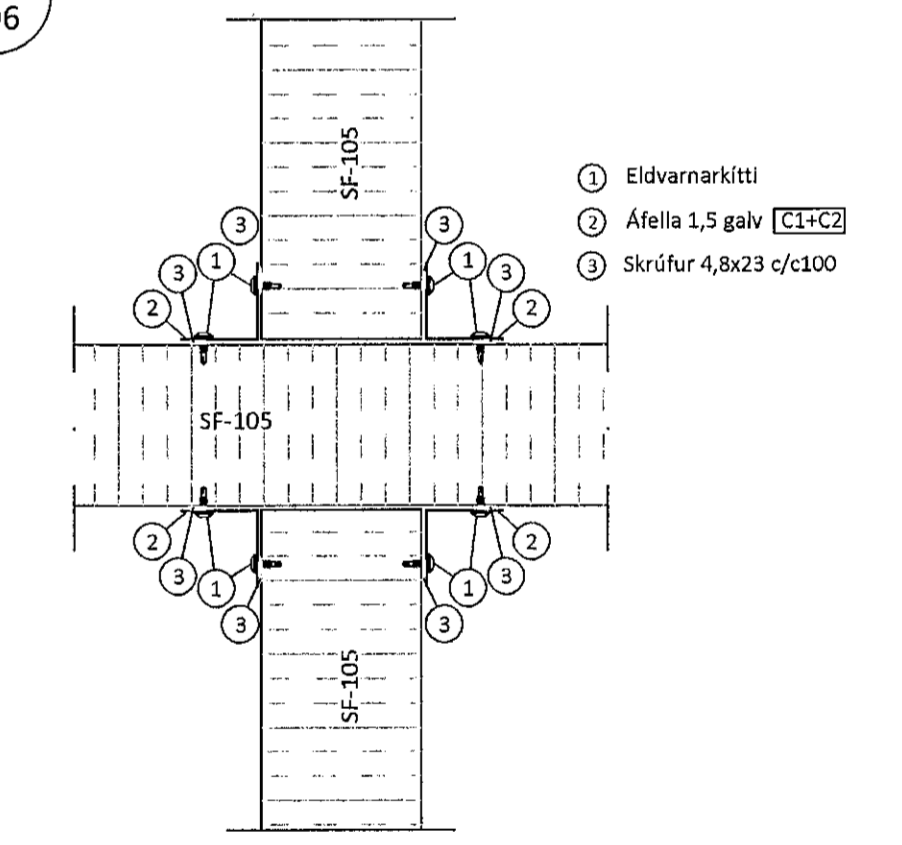


Sérmynd 16 Mkv. 1:10

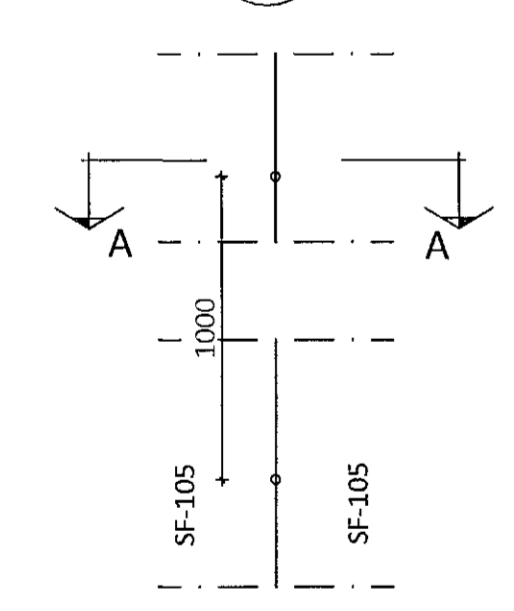

Sérmynd 17 Mkv. 1:10

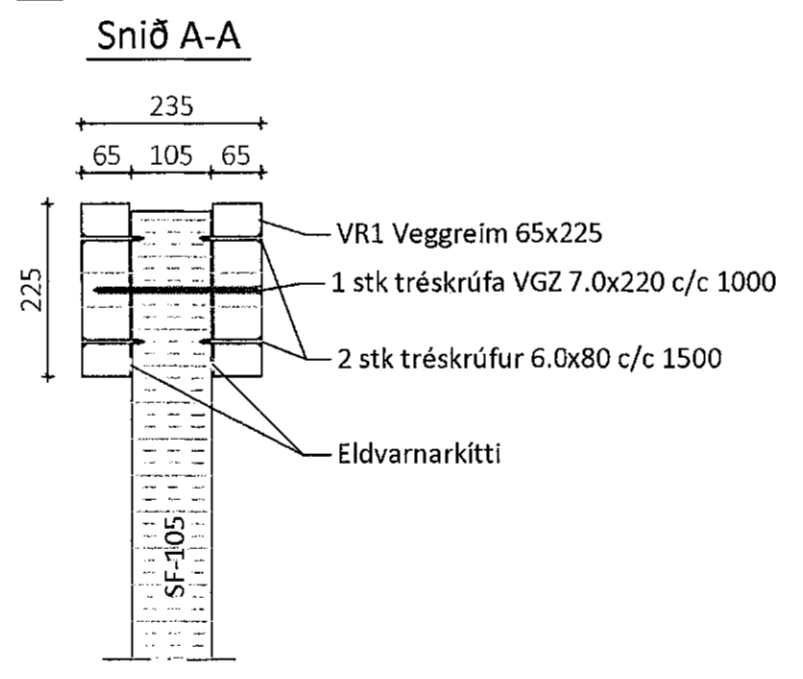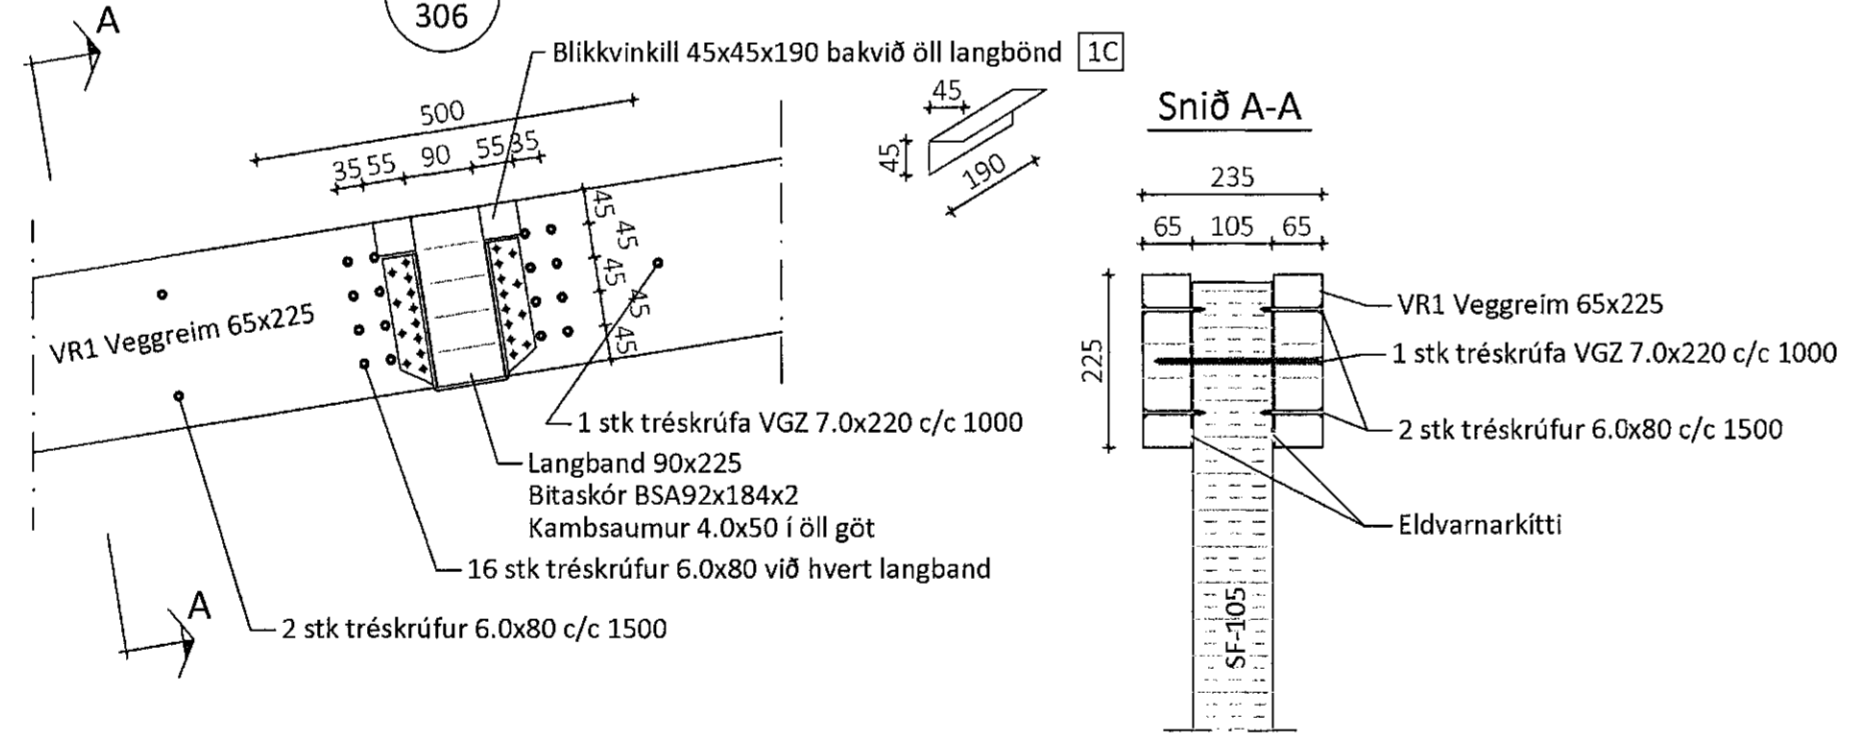

Snið A-A Mkv. 1:2

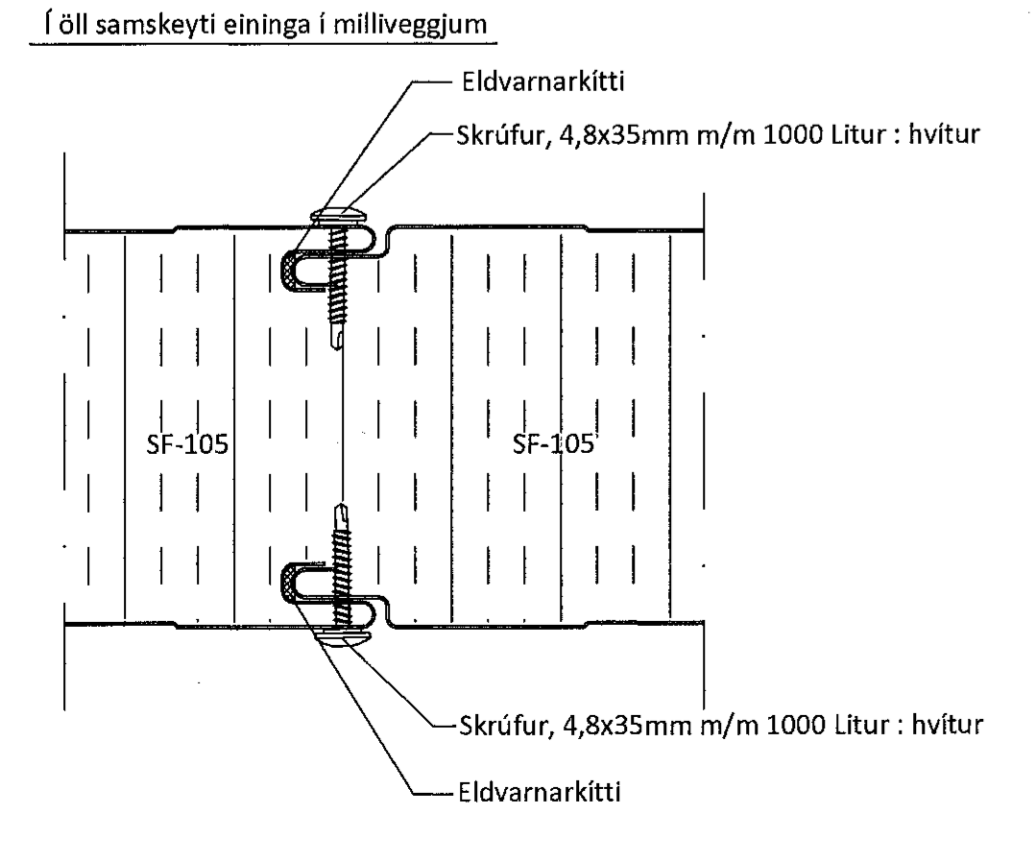

Öll afstec og áritun teikningar að Húta eða í heild er háð skriflegu leyfi LímtréVrnet ehf.

Útg.	Dags.	Breyting	Br. af



**Borgahella 15, Hafnarfirði**  
Geymsluhús

Heiti teikningar: Þversnið A-A límré og sérmyndir

Teiknað af: KB	Málkvarði: 1:50, 1:10, 1:5	Verkúmer: DL22 013
Yfirfarð af: BI	Dagsetning: 08.06.2022	Útgáfa nr.: 1

Heiti hönnuðar: Bjarni H. Ingibergsson  
Byggingatæknifráeðingur  
Kt. 030861-2729

Áritun hönnuðar: *Bjarni H. Ingibergsson* Dags. Áritunar: 14/6 2022

301 Borgahella Blástar 01