
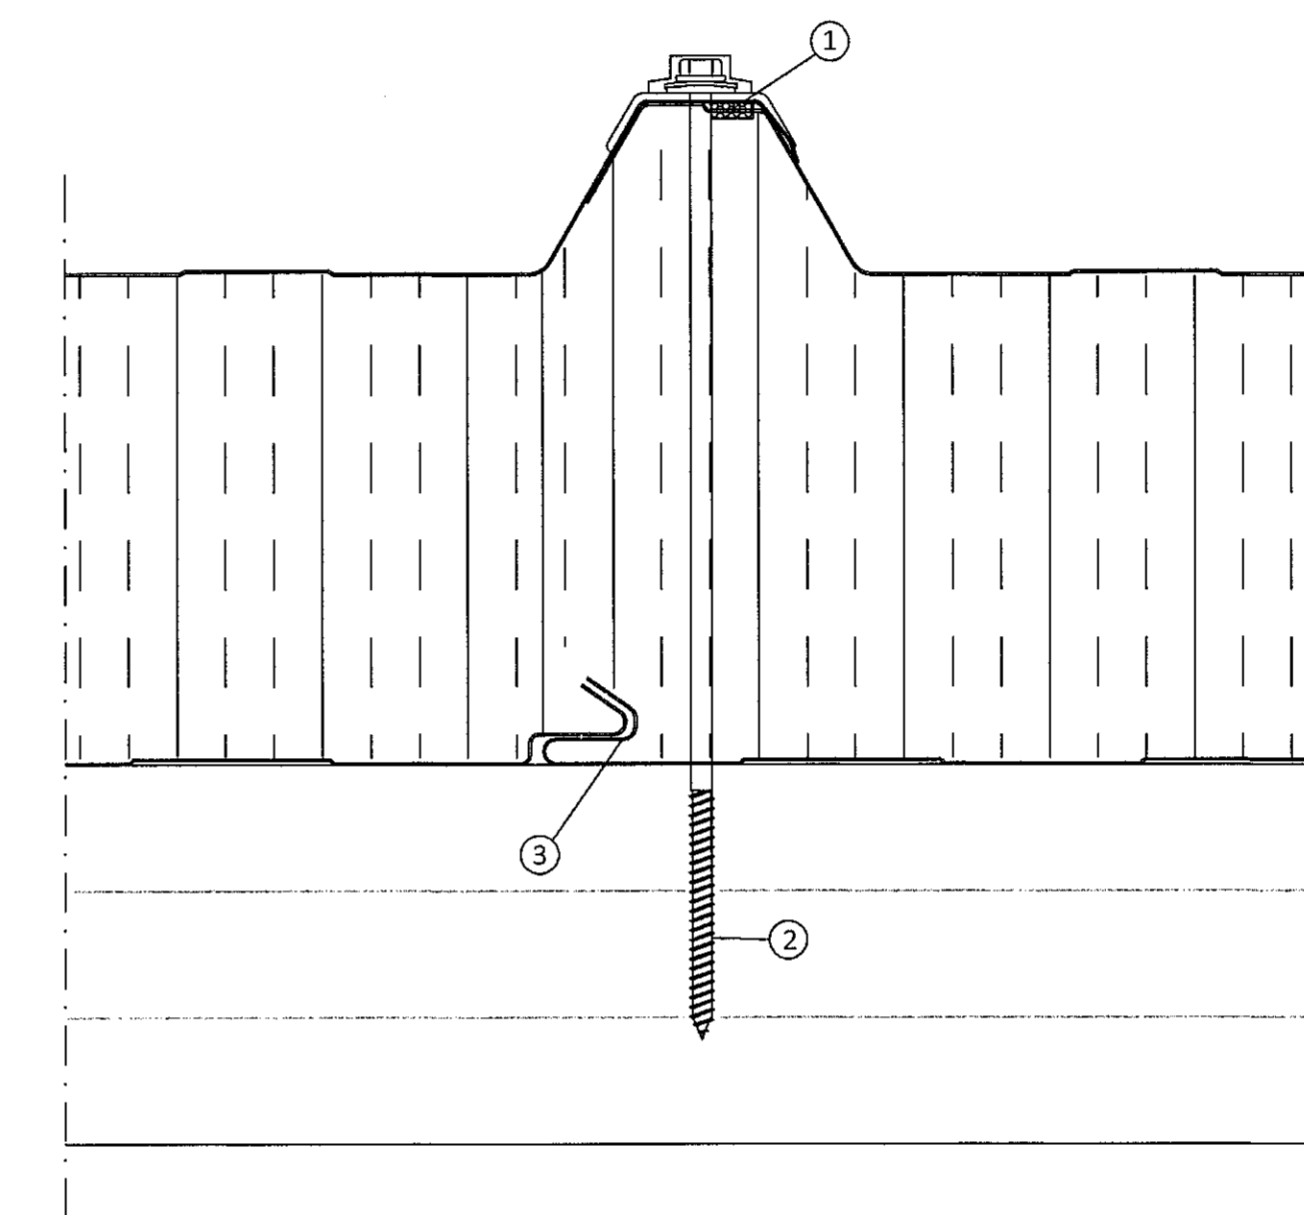


Teikningaskrá - aðalteikningar Landnúmer L213097

Nr.	Hætt	Kvarði	Útgáfud.
100	Afstöðimynd og byggingarlýsing	1:500	07.11.2021
101	Löðarmynd	1:200	07.11.2021
104	Grunnmynd áfyllt og snið	1:100	14.07.2021

Áritun hönnuðs
Ólafur Þjónsson 14/6 22 Dags. áritunar

Skýringar
Öll mál eru 1 mm nema annað sé tekið fram


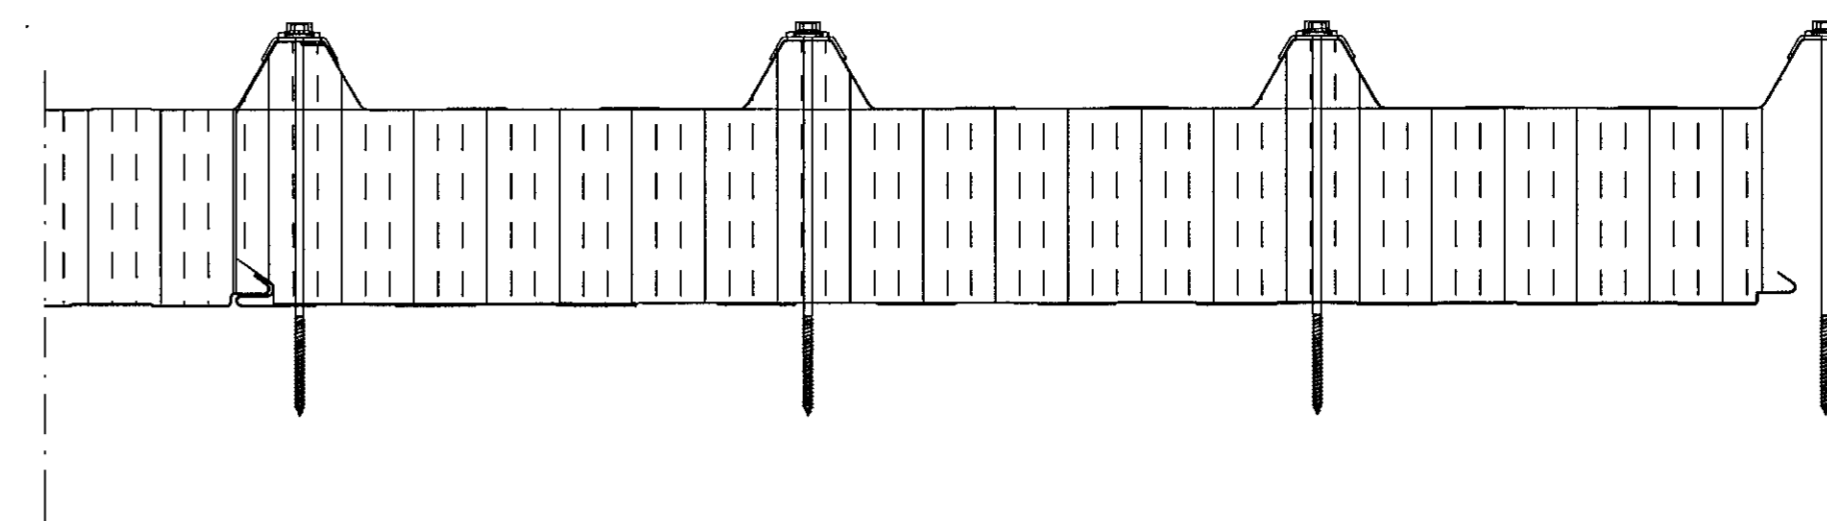


Langsamskeyti þakeininga

Skýringar á þeim fylgihlutum sem Límtré Virnet ehf. leggur til:

- ① Þéttillisti, 15x10 mm (bxh)
- ② Festiskrúfa í tré 6,3x250mm með 19mm þéttiskinnu, trapisuskinnu og plasthettu í hverja hábarú og langband
- ③ Límikitti


Sérmynd sýnir staðsetningu á skrúfum í SF-105 veggeiningu

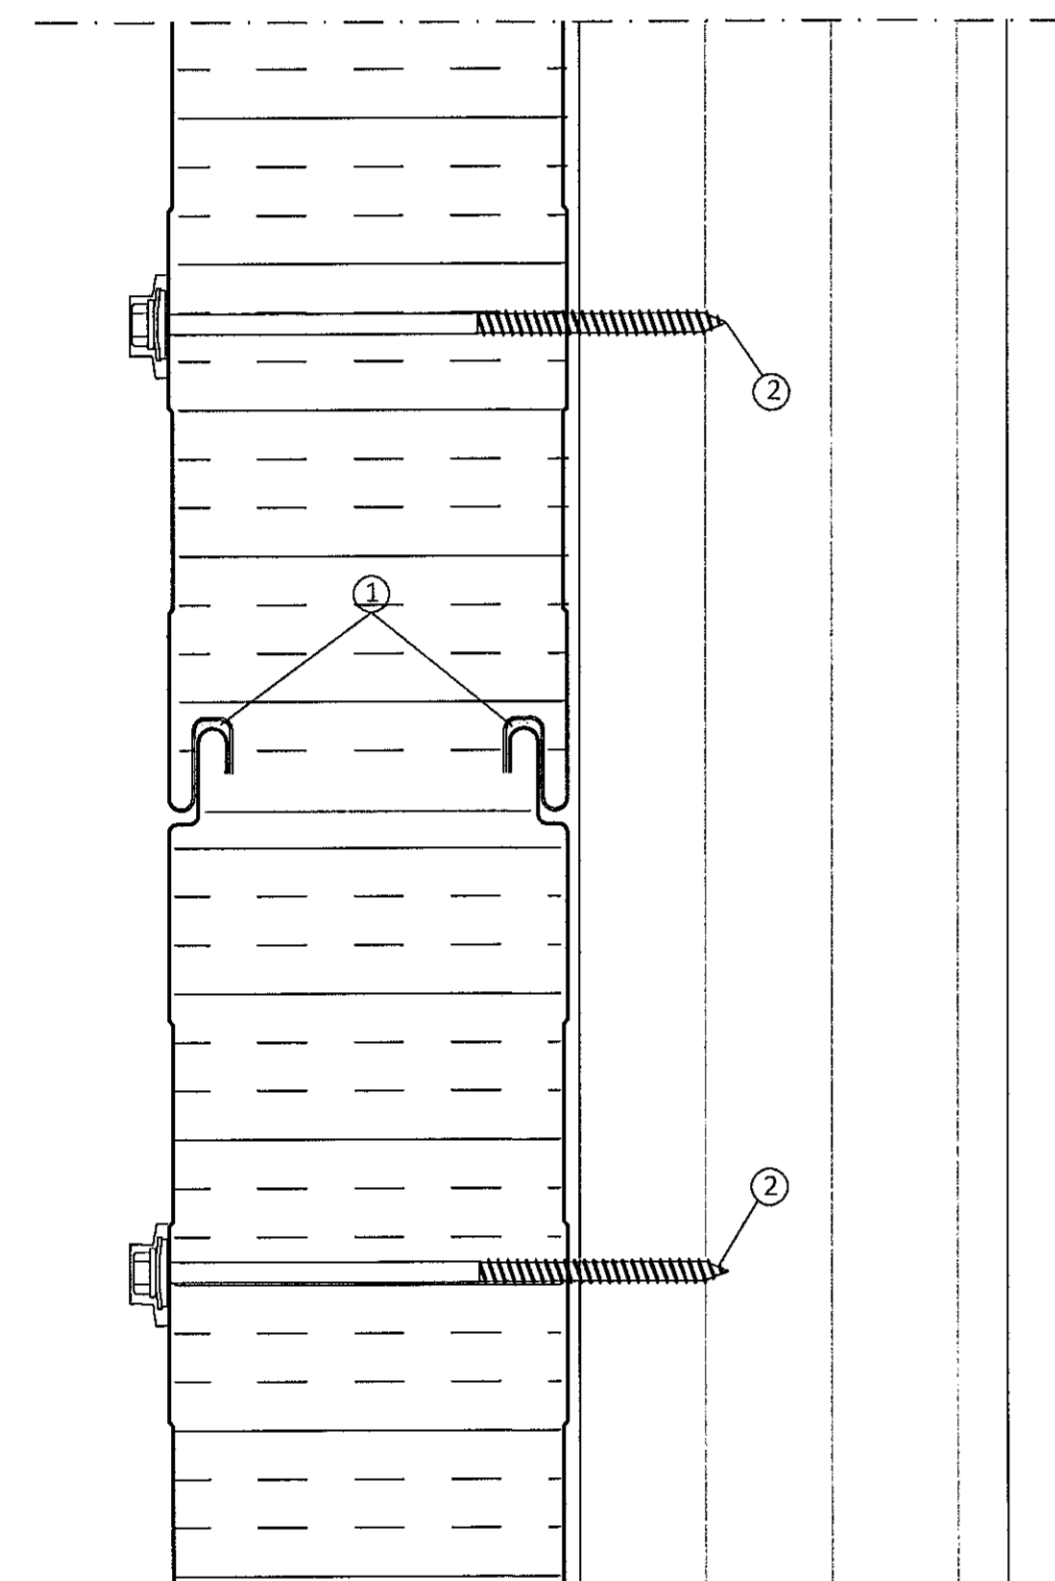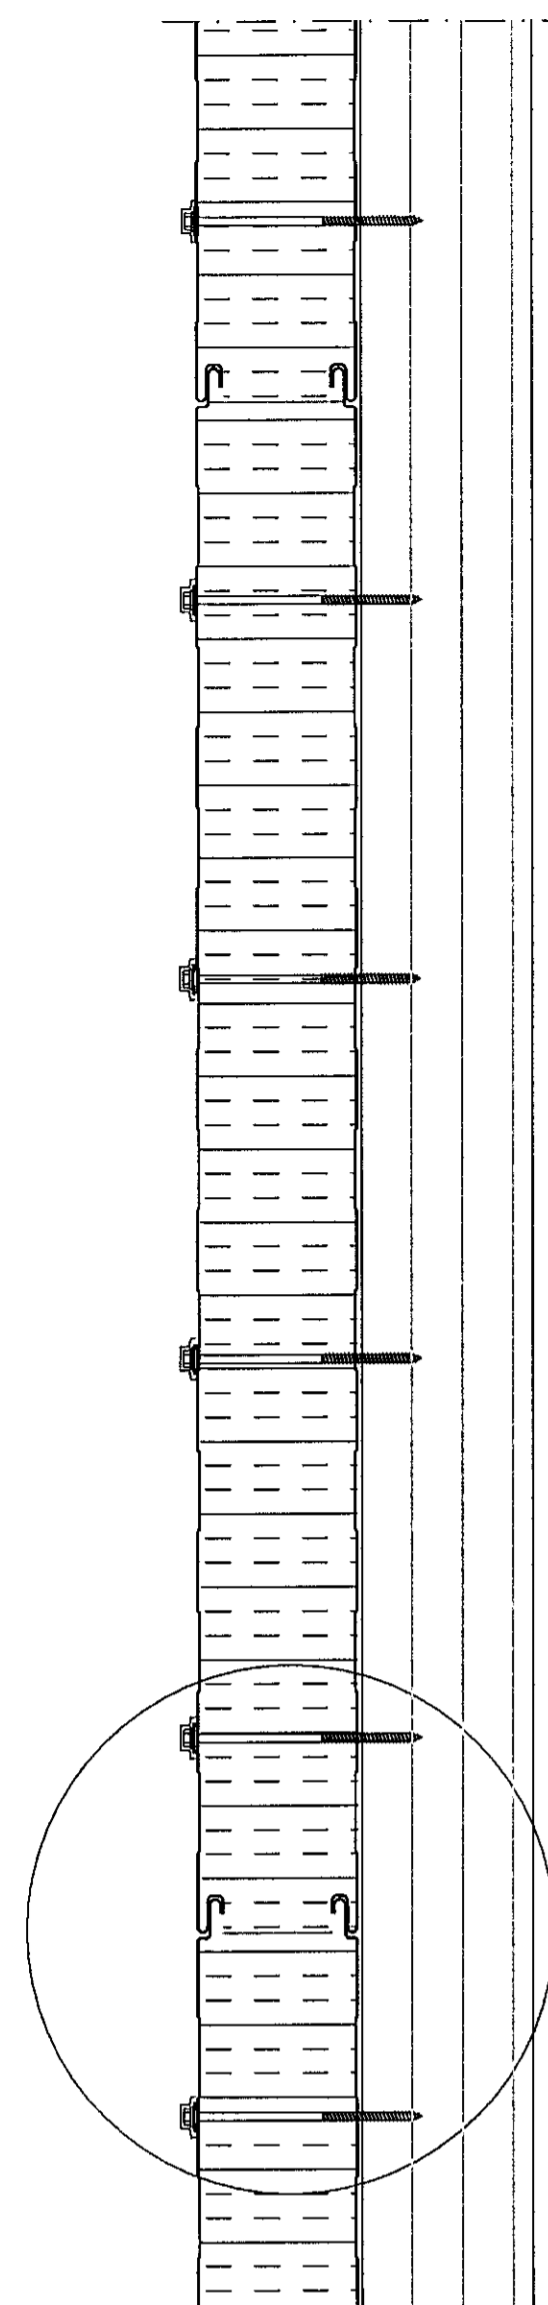

Langsamskeyti veggeininga

Skýringar á þeim fylgihlutum sem Límtré Virnet ehf. leggur til:

- ① Límikitti
- ② Festiskrúfa í tré 6,3x150mm með 19mm þéttiskinnu og plasthettu yfir haus, 4 stk. í hverja plötu

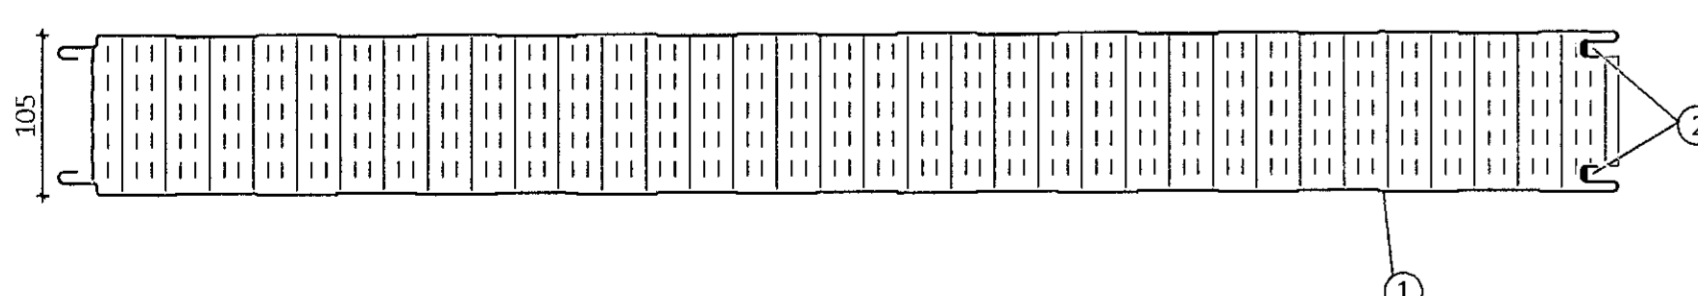


Ásetning þéttillista á veggeiningar

fyrir uppsetningu þeirra

Skýringar á þeim fylgihlutum sem Límtré Virnet ehf. leggur til:

- ① SF-105 veggeining
- ② Límikitti / innveggjaeiningar eldvarnarkitti

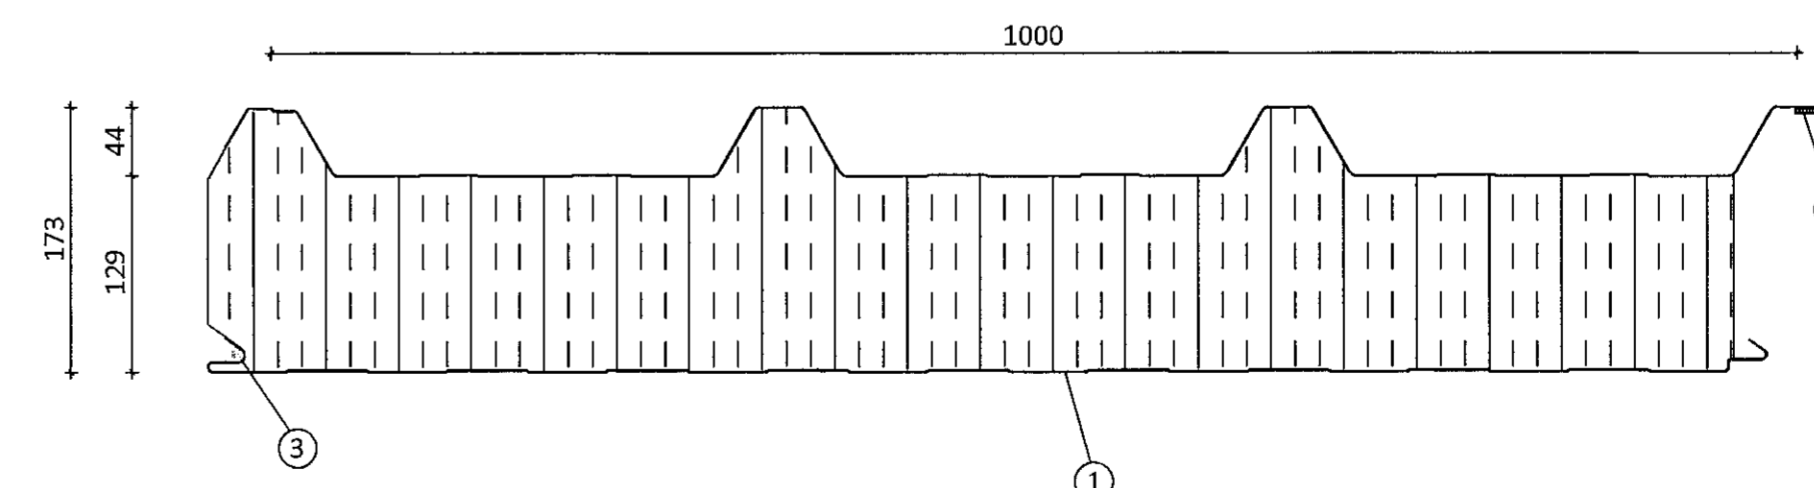

Ásetning þéttillista á þakeiningar

fyrir uppsetningu þeirra

Skýringar á þeim fylgihlutum sem Límtré Virnet ehf. leggur til:

- ① ST-173 þakeining
- ② Þéttillisti, 15x10mm (bxh) settur á einingu stuttu fyrir uppsetningu hennar. Listinn geymist á köldum stað
- ③ Límikitti

Öll afnot og áritun teikningar að hluta eða í heild er háð skriflegu keyli LímtréVirnet ehf.

Útg.	Dags.	Breyting	Br. af



Byggingaeldið - Lynghólsí 2 - 110 Reykjavík
Kt. 440510-1160 - Sími 412 9300

Hélti verks

Borgahella 15, Hafnarfirði
Geymsluhús

Hélti teikningar

Festingar

Teiknað af: KB Mælikvarði: Verkdúmer: DL22 013

Yfirfarid af: BI Dagsetning: 08.06.2022 Útgáfa nr.: 1 Nr. teikningar

Nafn hönnuðs: Bjarni H. Ingibergsson

Byggingatæknifræðingur

Kt. 030861-2729

Áritun hönnuðs: *Bjarni H. Ingibergsson* Dags. áritunar: 13/6 22

301 Borgahella Blaðstærð A1

312