


Teikningaskrá - aðalteikningar				Landnúmer L213097
Nr.	Heiti	Kvarði	Útgáfud.	
100	Afstöðumynd og byggingalýsing	1:200	07.11.2021	
101	Löðarmynd	1:200	07.11.2021	
104	Grunnamynd, lítt og sand	1:200	12.07.2021	

Áritun hönnuðar: *Hafnarfirði* Dags. áritunar: 14/6 22

Skýringar
Öll mál eru 1mm nema annað sé tekið fram

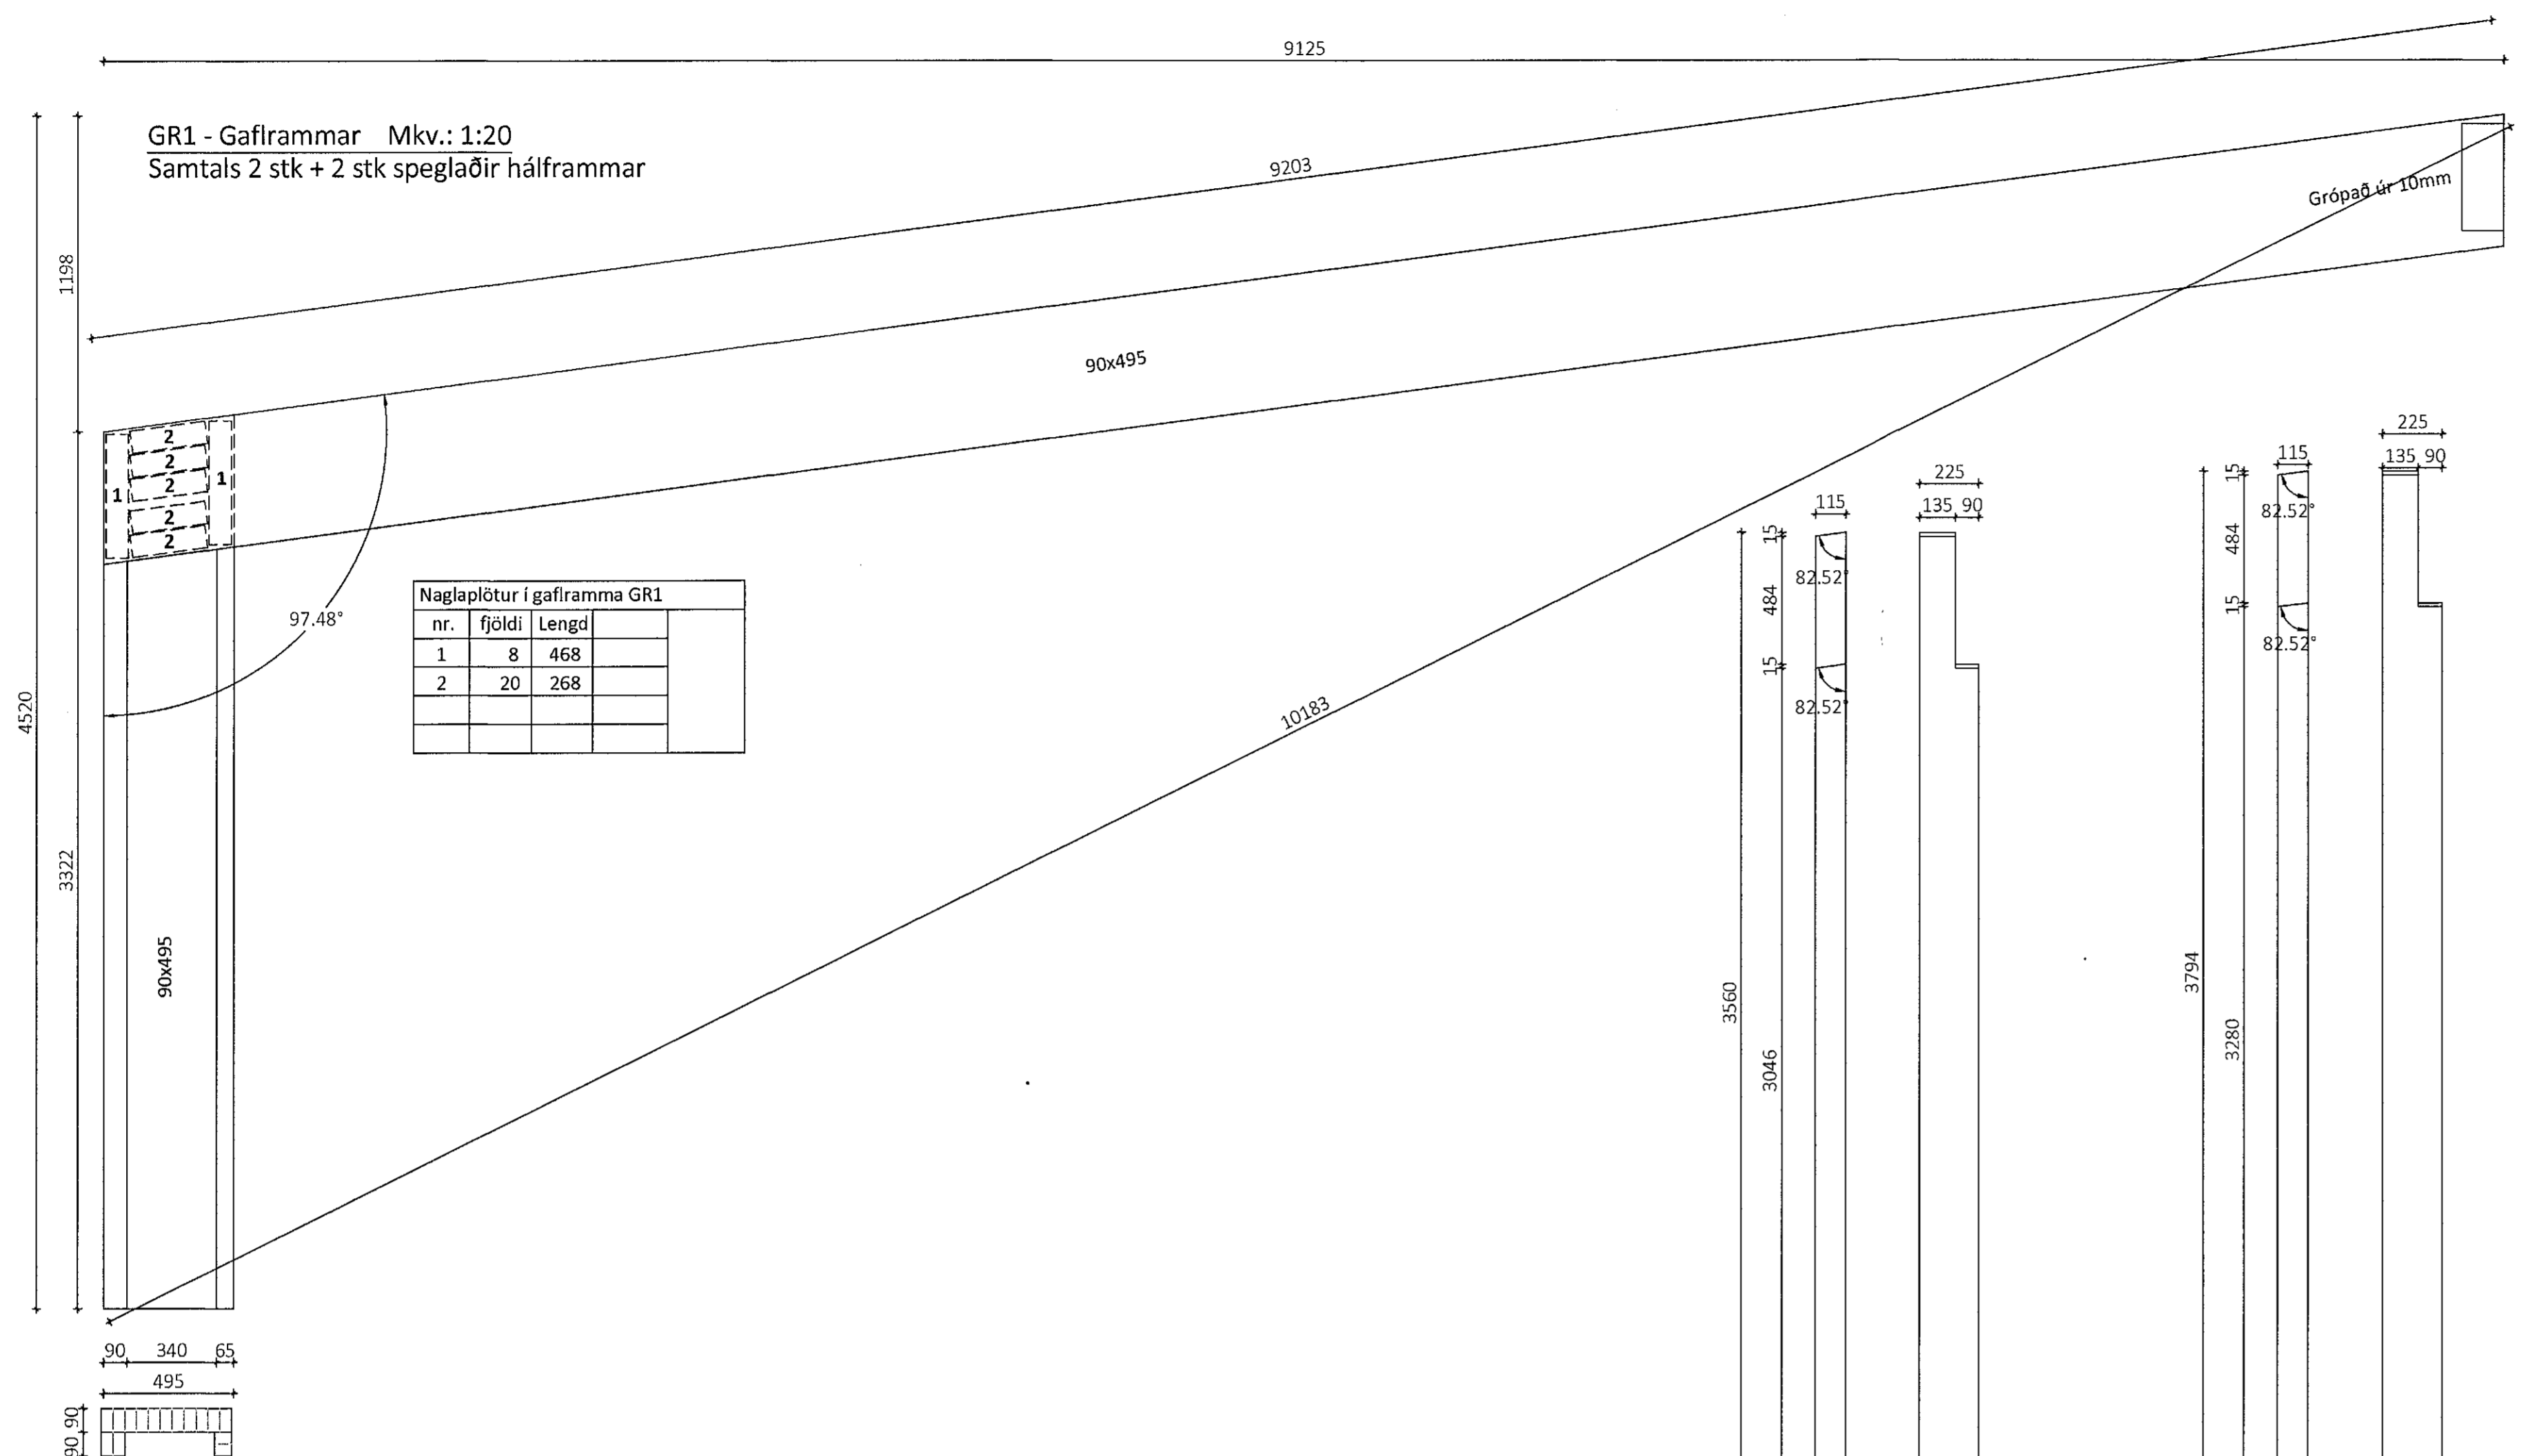


GS1 - Gafstoð
115x225 Mkv.: 1:20
Samtals 2 stk + 2 stk speglaðar

GS2 - Gafstoð
115x225 Mkv.: 1:20
Samtals 2 stk + 2 stk speglaðar


GS3 - Gafstoð
115x225 Mkv.: 1:20
Samtals 2 stk + 2 stk speglaðar

GS4 - Gafstoð
115x225 Mkv.: 1:20
Samtals 2 stk + 2 stk speglaðar


GS5 - Gafstoð
105x225 Mkv.: 1:20
Samtals 2 stk

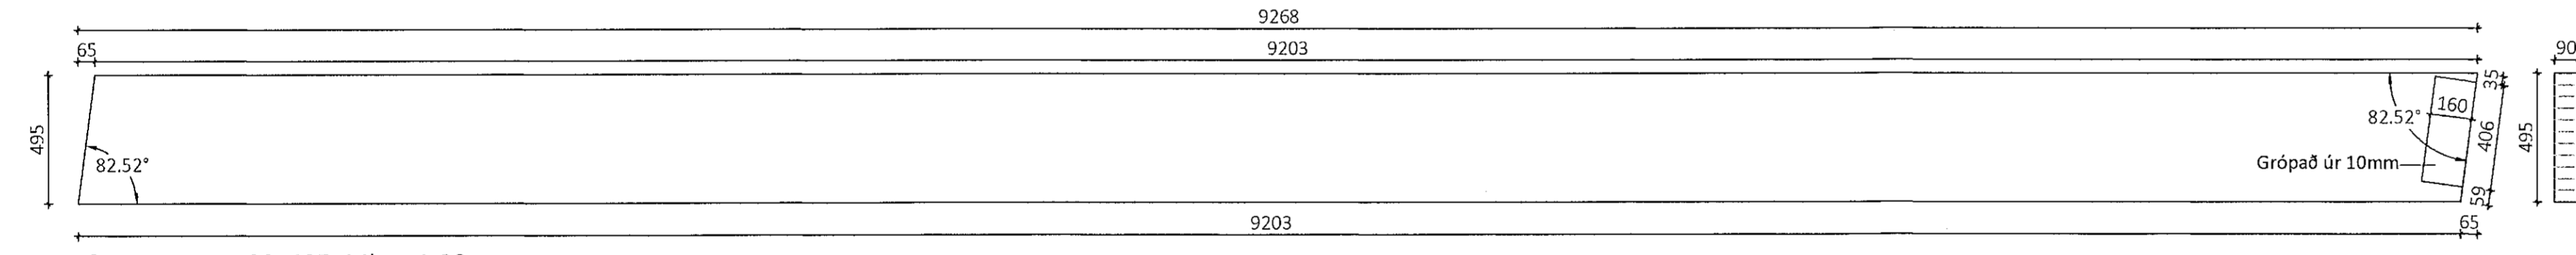


GR1 - sperra 90x495 Mkv.: 1:20
Samtals 2 stk + 2 stk speglaðar

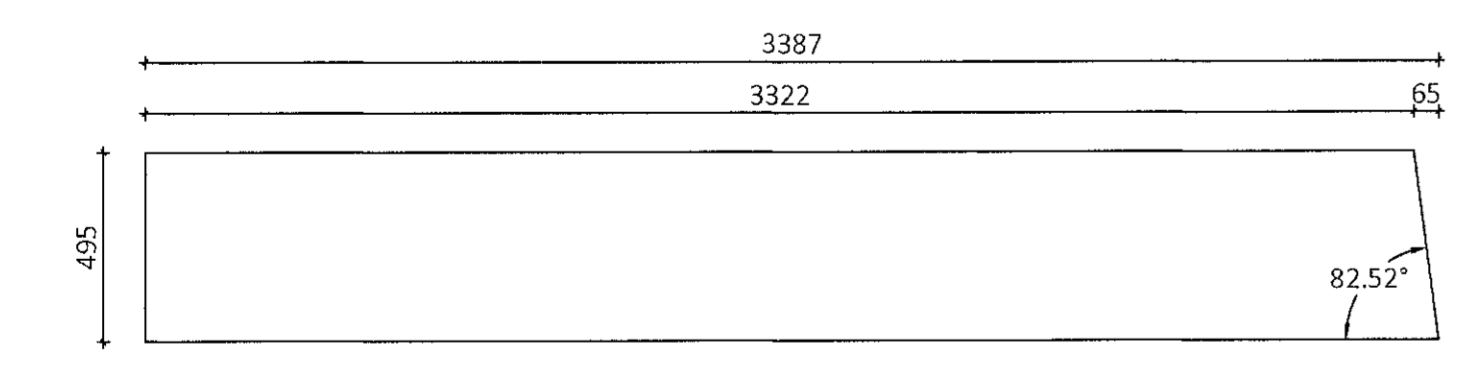

GR1 - veggbiti 90x495 Mkv.: 1:20
Samtals 4 stk.

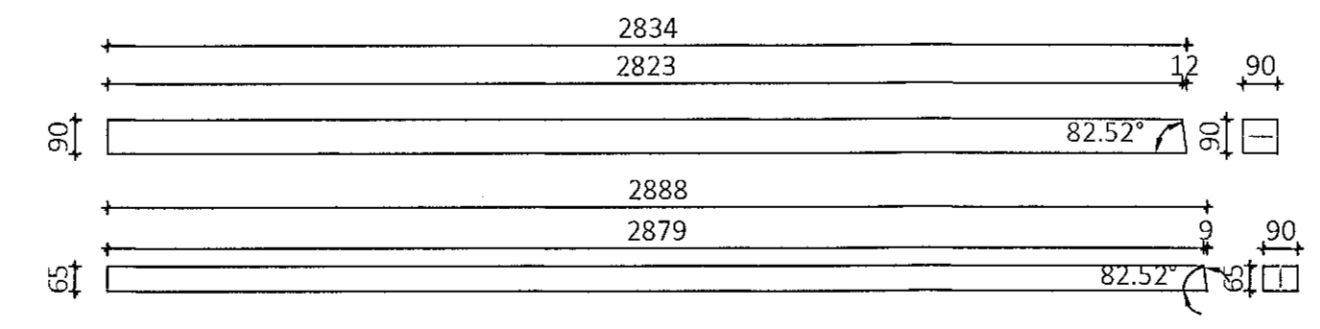

GR1 - fyllingar 90x90 og 65x90 Mkv 1:20
Samtals 4+4 stk

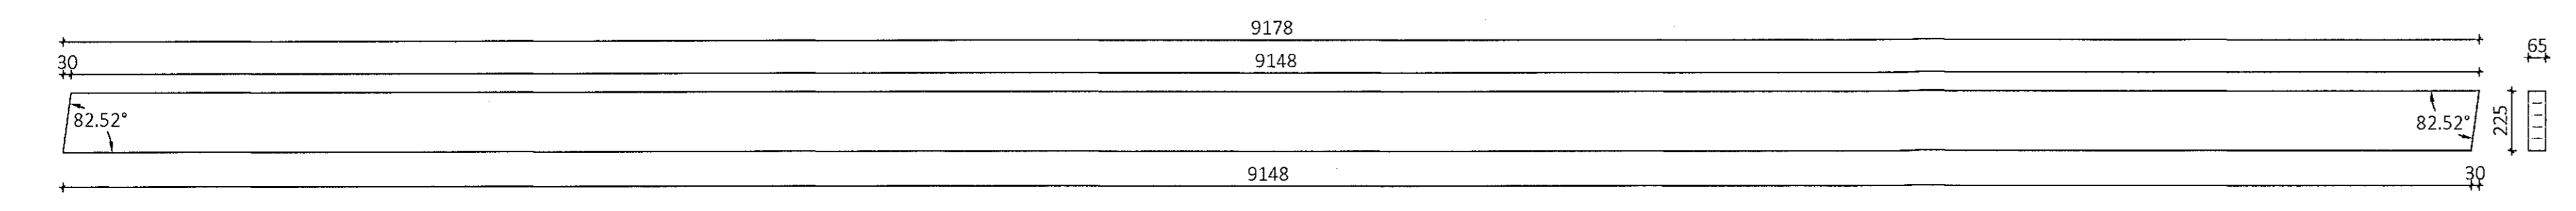

VR1 - Veggreim 65x225 Mkv.: 1:20
Samtals 36 stk.

Útg.	Dags.	Breyting	Br. af



Heiti verks
Borgahella 15, Hafnarfirði
Geymsluhúð

Heiti teikningar
Framleiðsluteikningar límtrés

Teiknað af: KB	Máskvarði: 1:20	Verkinúmer: DL22 013
Vilfarlið af: BI	Dagsetning: 08.06.2022	Útgáfa nr.: 1

Nafn hönnuðar: Bjarni H. Ingibergsson
byggingatæknifræðingur
Kt. 030861-2729

Áritun hönnuðar: *Bjarni H. Ingibergsson* Dags. áritunar: 14/6 22

381 Borgahella Blaðstærð A1