
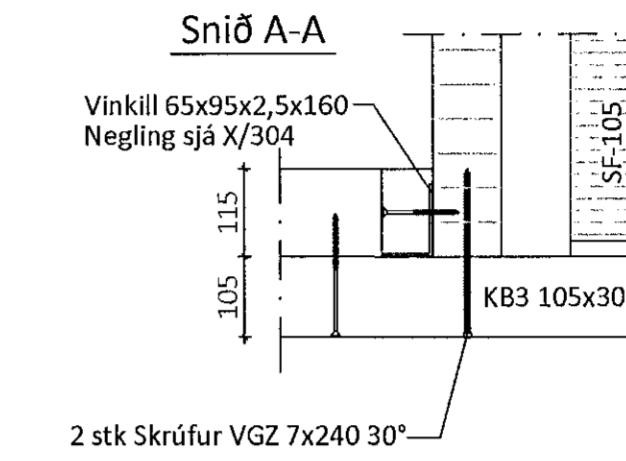
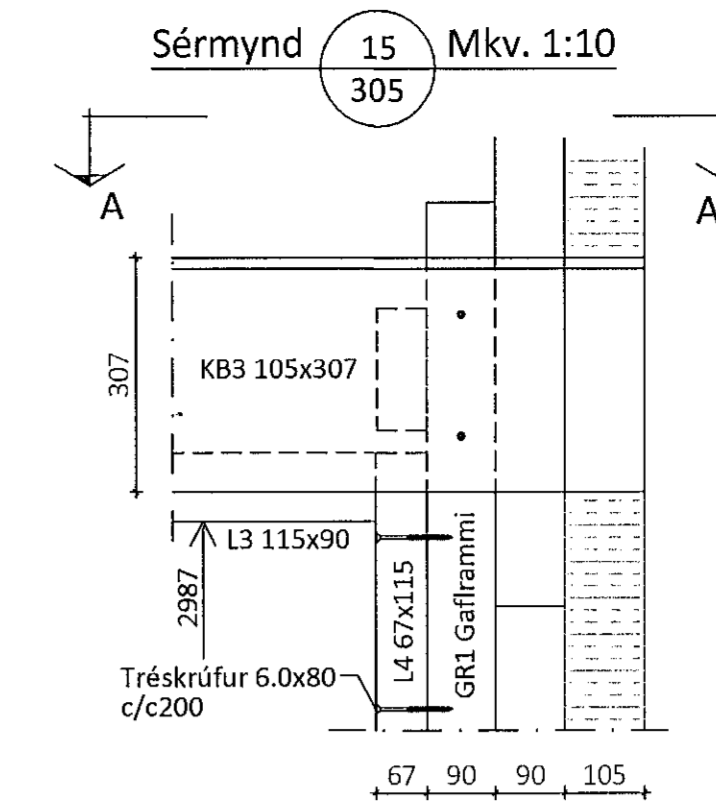


Ásýnd á norðausturhlíð Mkv. 1:50
Límtré Suðvesturhlíð spegluð







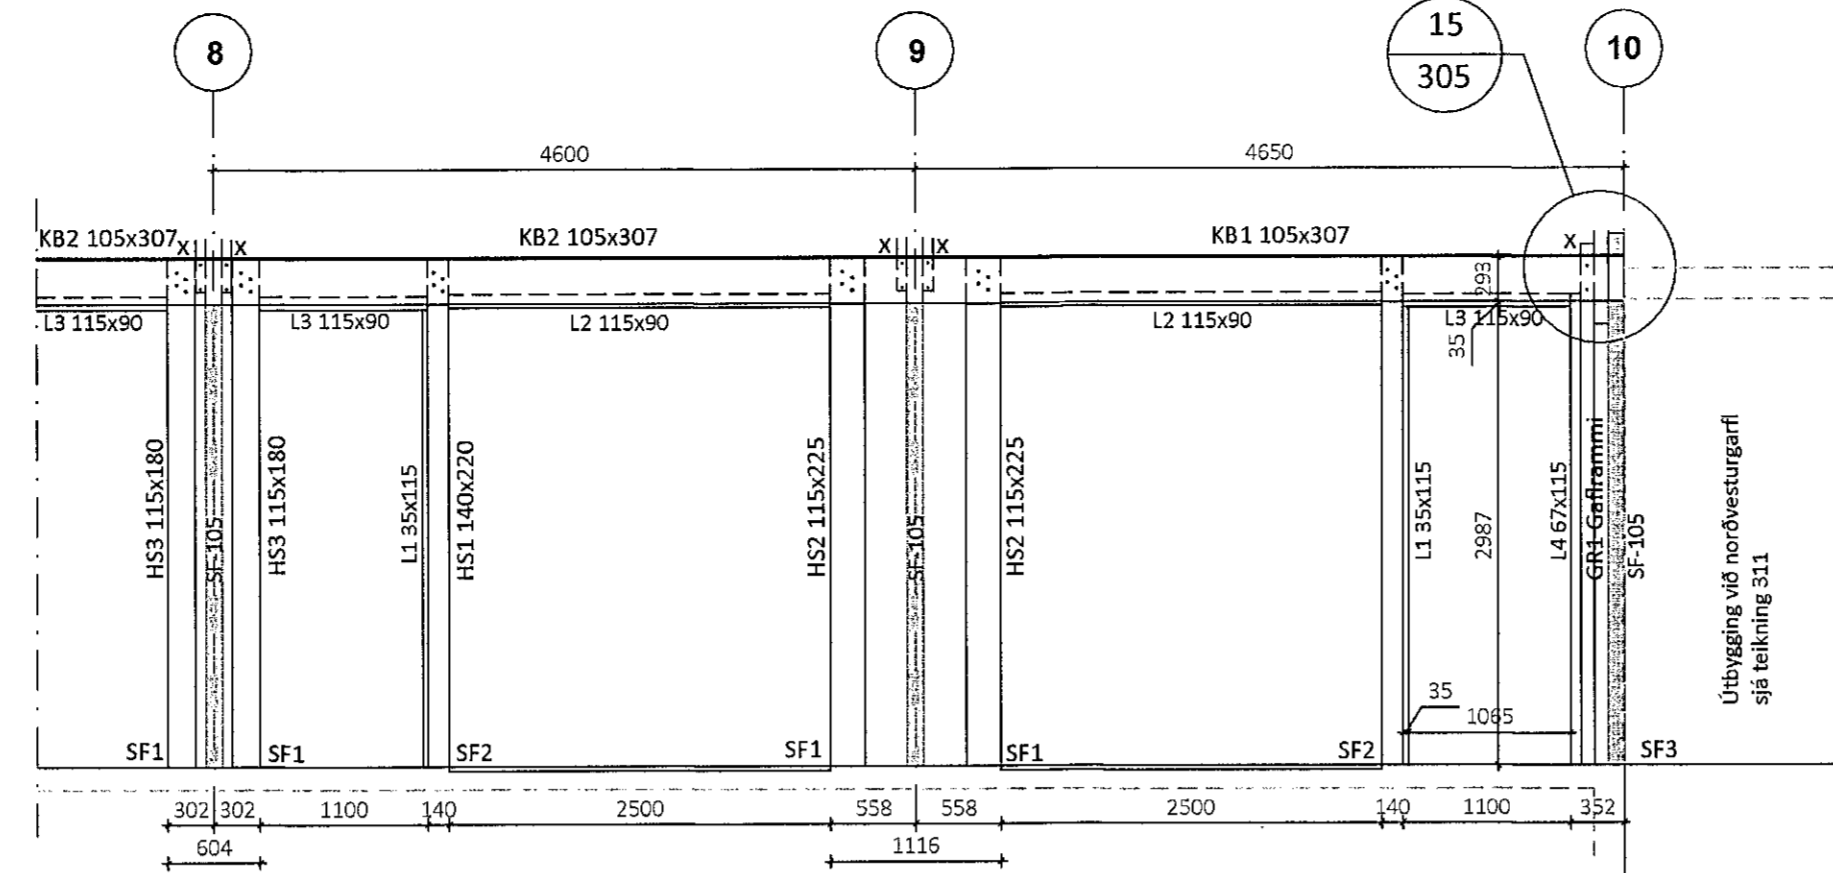


Sambýkkt bann
24. JÚNÍ 2022
Byggingarfulltrúi og forfarir
Mósa Þórunn

Teikningaskrá - aðalteikningar		Landnúmer L213097	
Nr.	Heiti	Kvartál	Útgáfud.
100	Afskiðumynd og byggingalyking	1-500	07.11.2021
301	Lóðarmynd	1-200	07.11.2021
103	Grönnunngá, líft og spá	1-100	12.07.2021

Áritun hönnuðs
Bjarni Ingibergsson Dags. áritunar 14.6.22

Skýringar
Öll mál eru í mm nema annað sé tekið fram

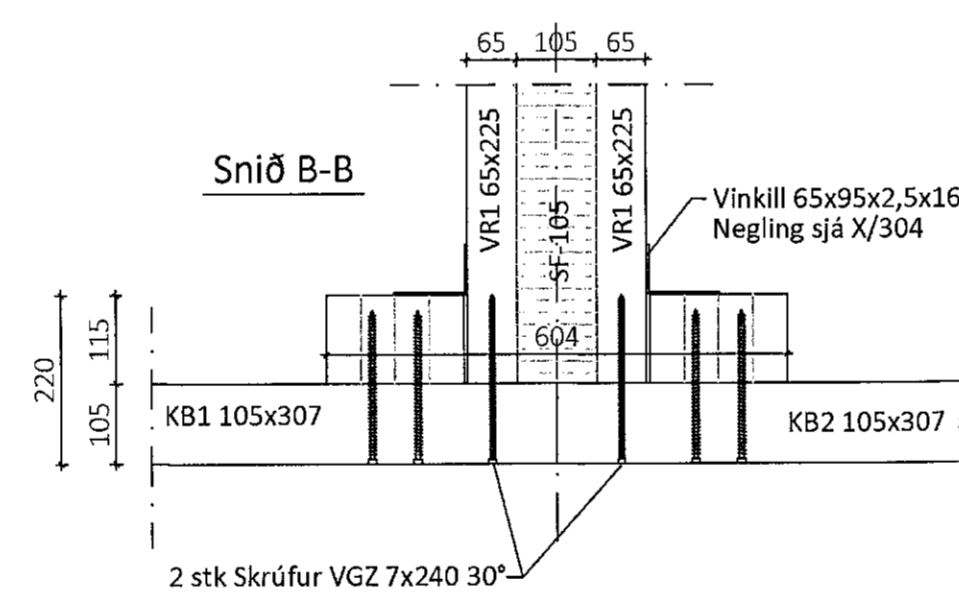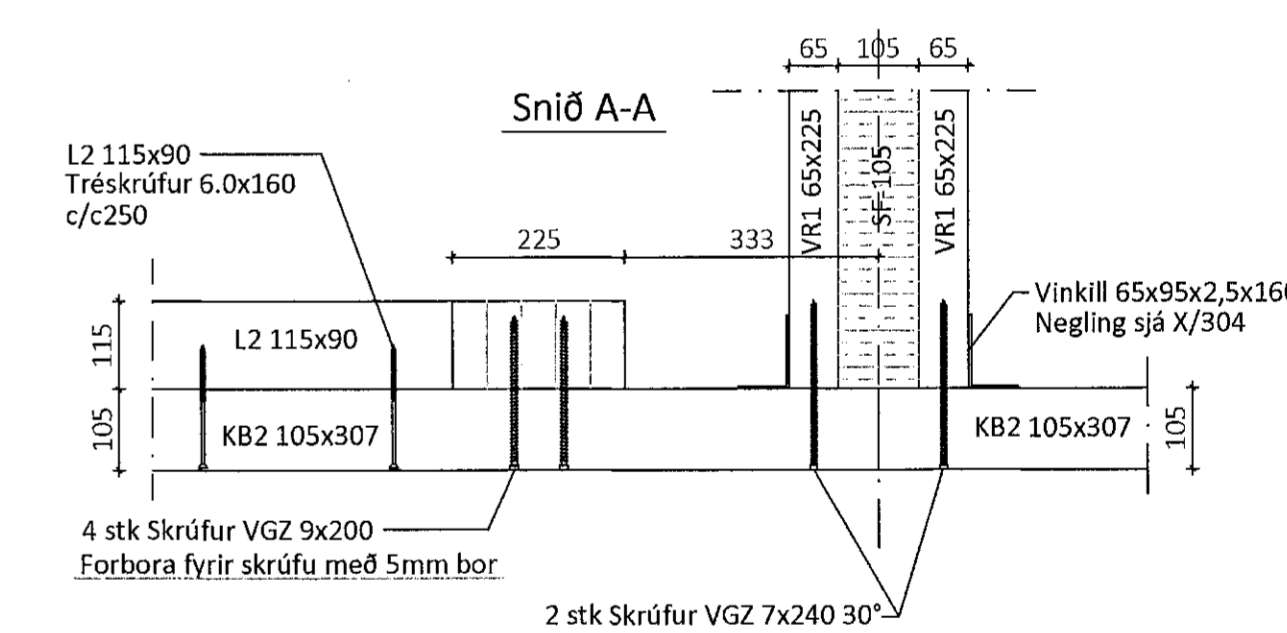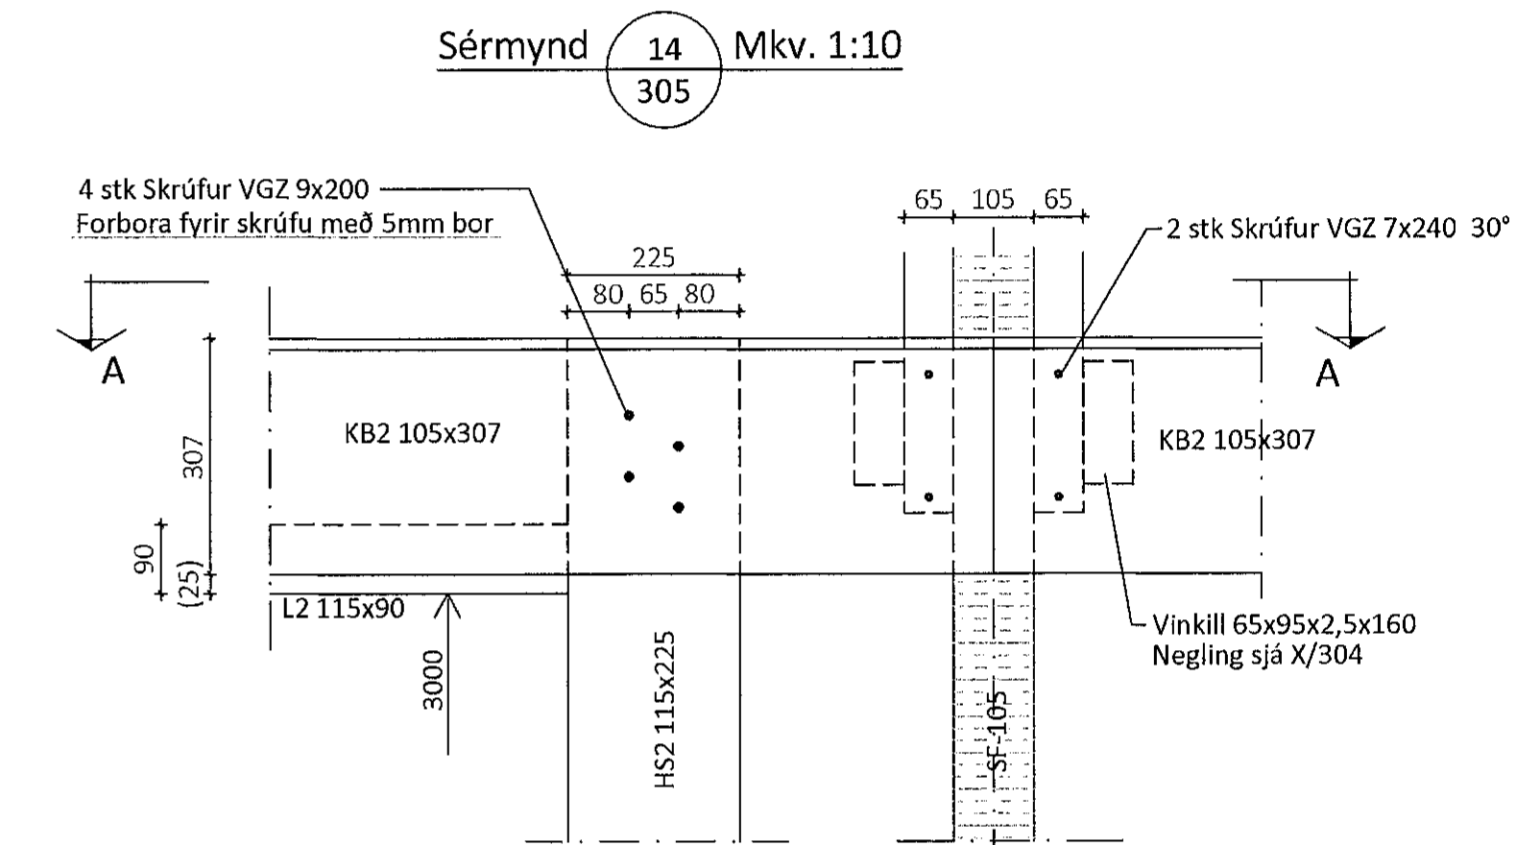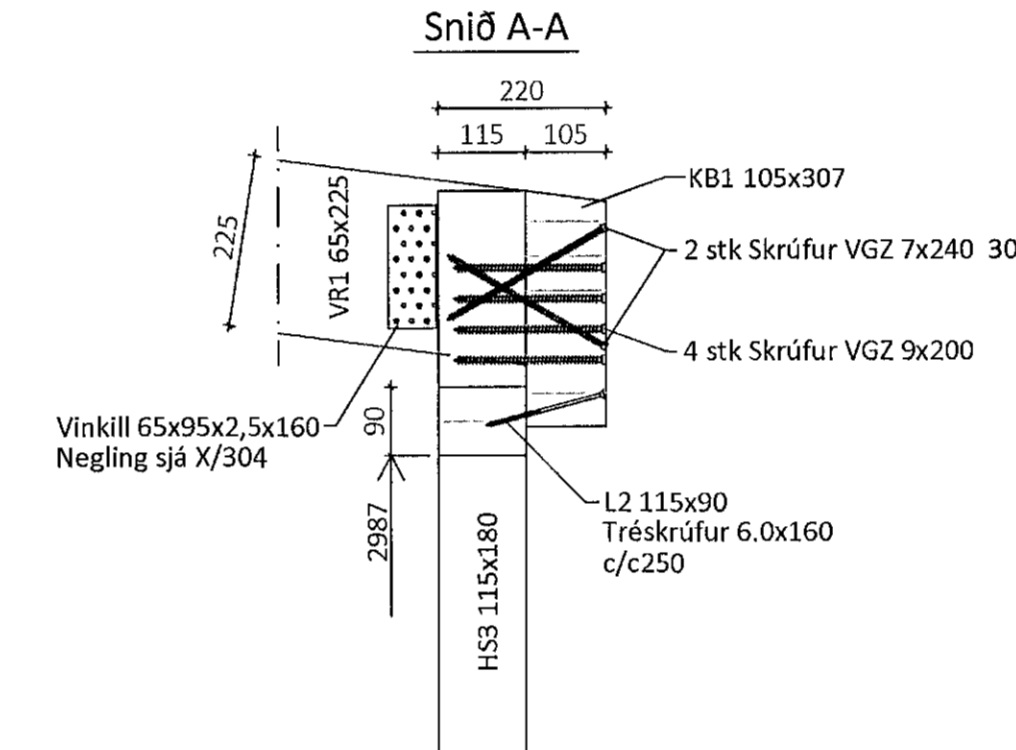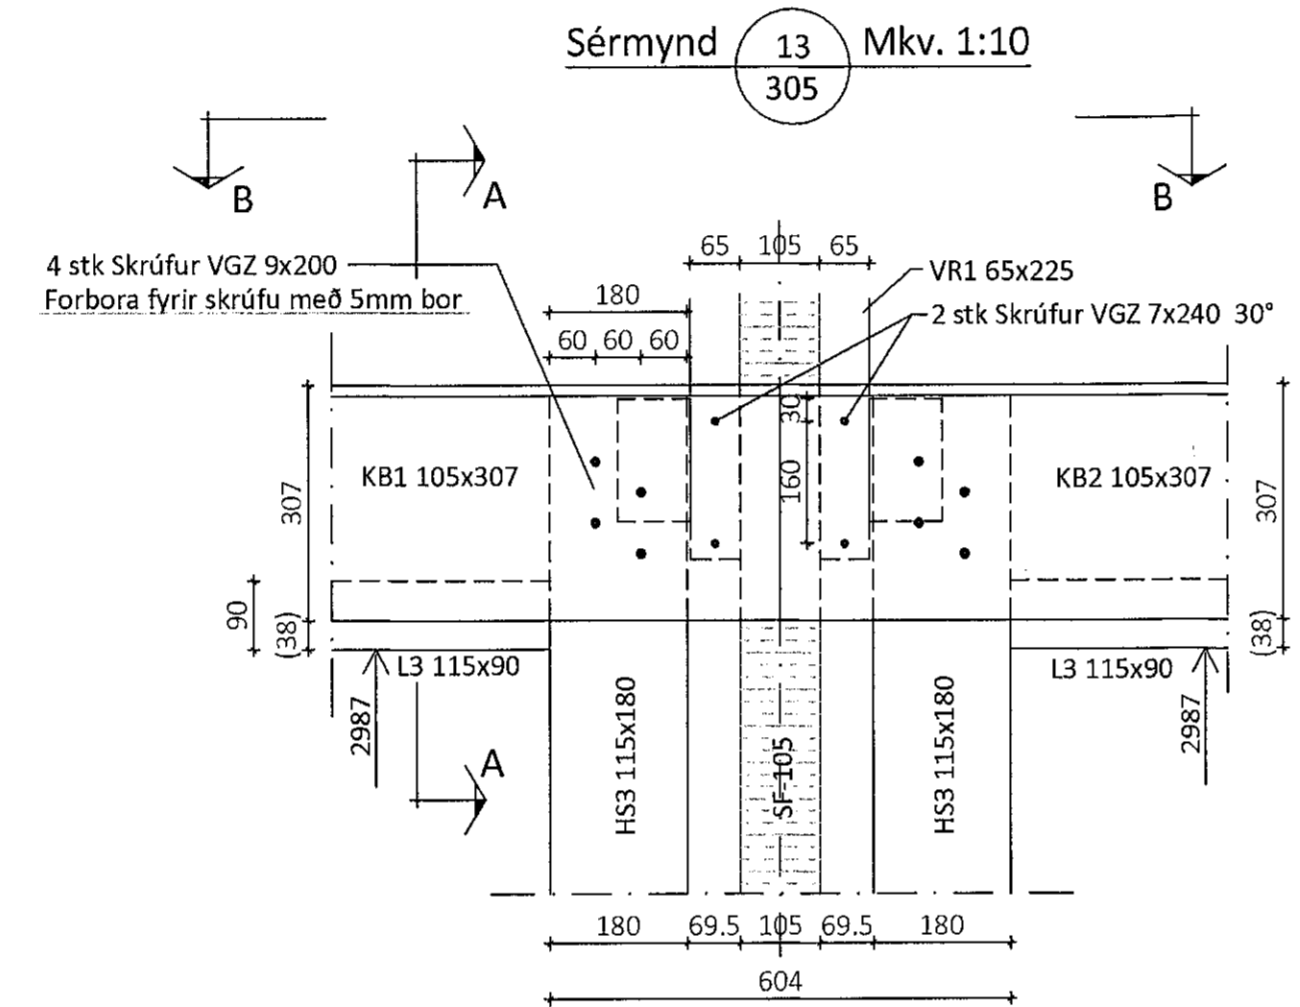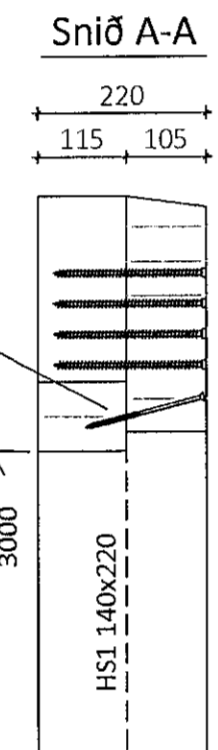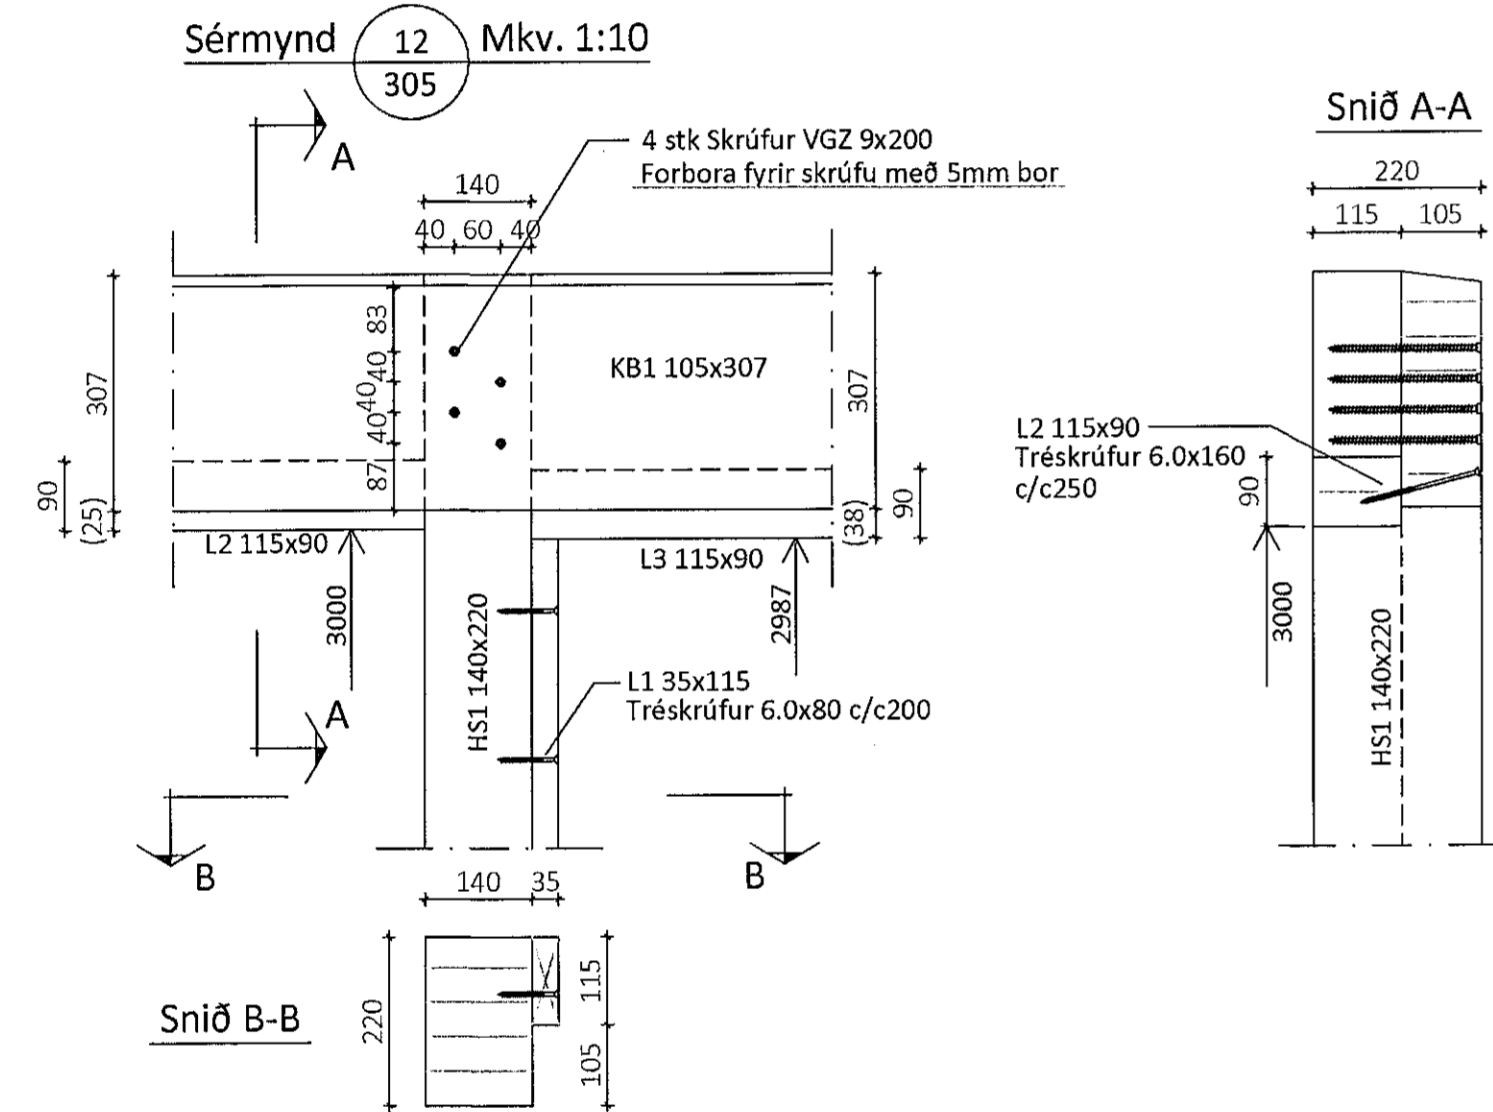

Öll afrot og áritun teikninga að hluta eða í heild er háð skriflegu leyfi LímtréVrnet ehf.

Útg.	Dags.	Breyting	Br. af

LímtréVrnet
Byggingadeild - Lyrnhálsi 2 - 110 Reykjavík
Kt. 440510-1160 - Sími 412 5300

Heiti verks
Borgahella 13, Hafnarfirði
Geymsluhús

Heiti teikningar
Ásýnd langhlíða og sérmyndir

Teiknað af: KB	Málkvarði: 1:50, 1:10	Verknúmer: DL22 013
Yfirfarið af: Bl	Dagsetning: 08.06.2022	Útgáfa nr.: 1
Nafn hönnuðs Bjarni H. Ingibergsson byggingatæknifræðingur Kt. 030861-2729		305
Áritun hönnuðs <i>Bjarni H. Ingibergsson</i> 301 Borgahella		
Dags. áritunar 14.6.22		Bláskrá: 0 A1