

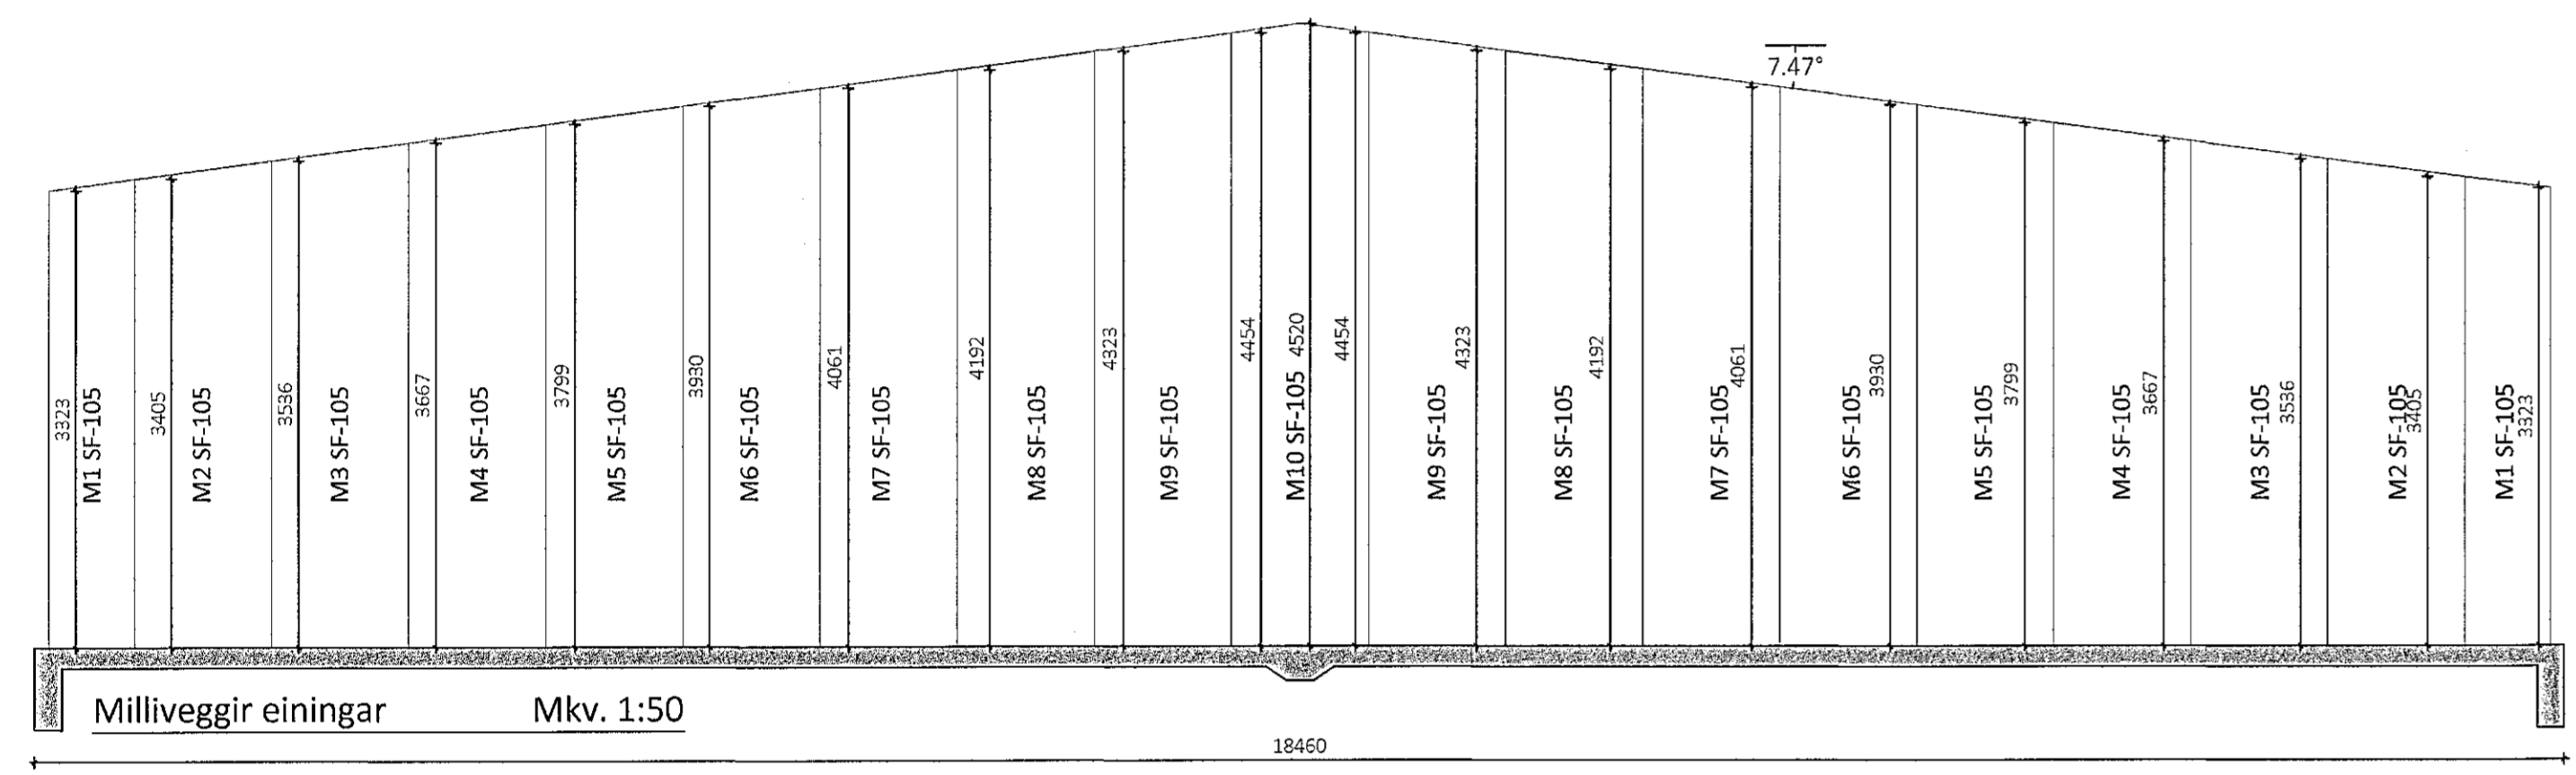
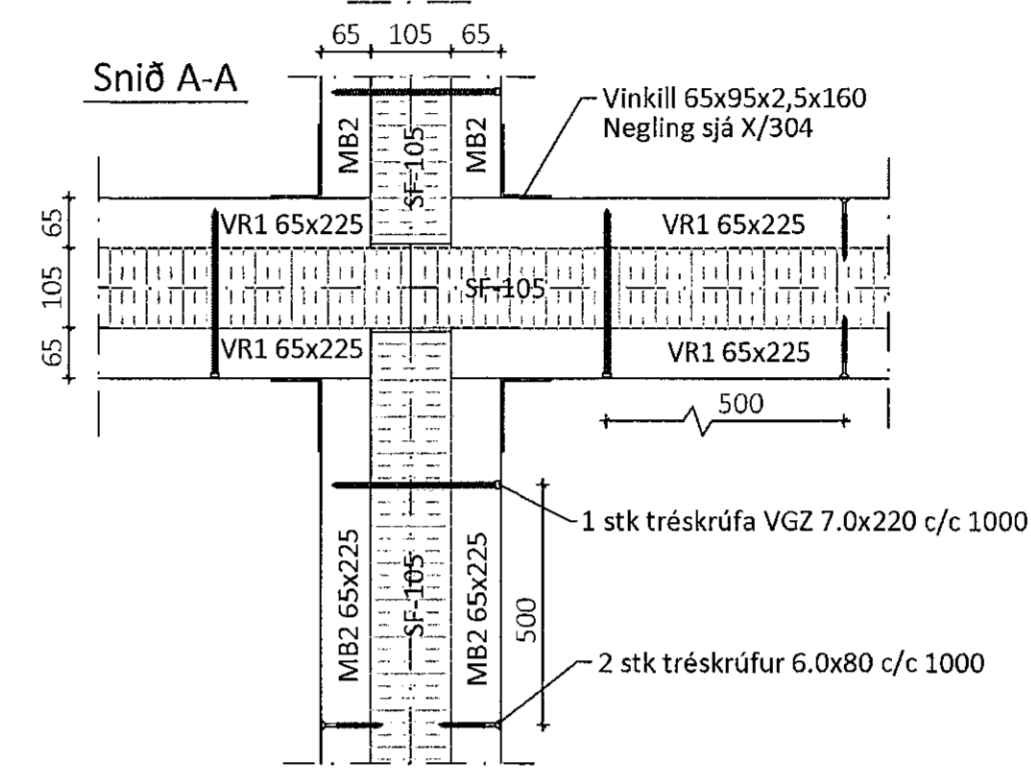
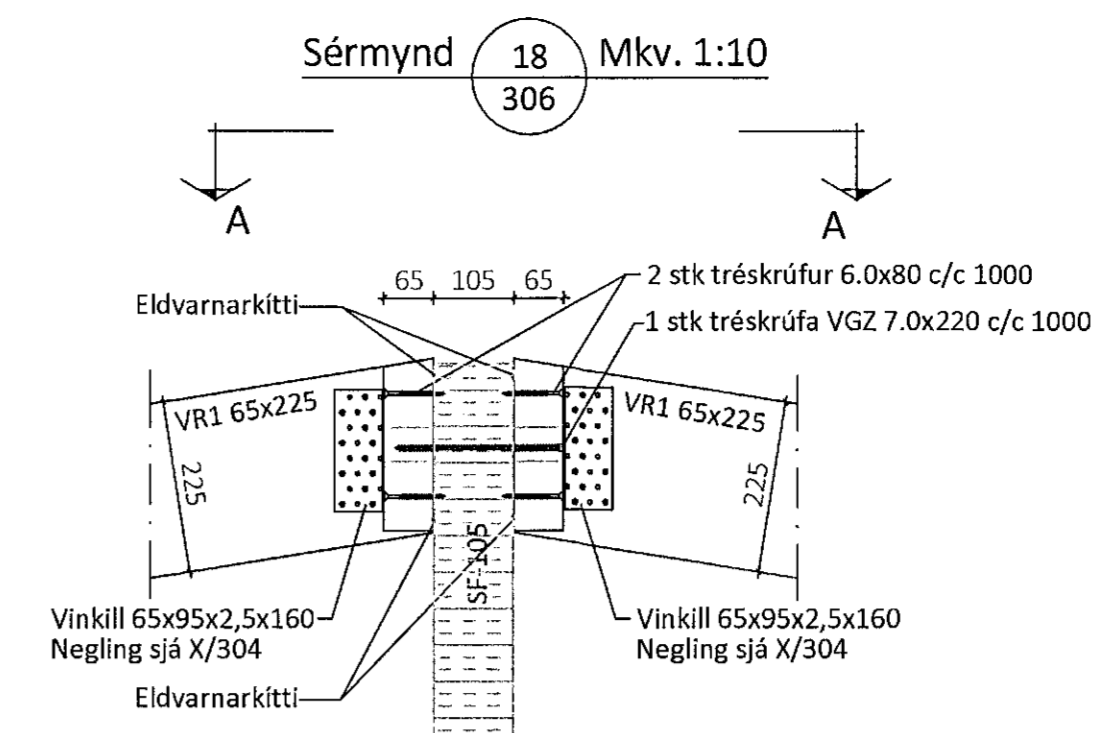


Teikningaskrá - aðalteikningar		Landnúmer L213097	
Nr.	Heiti	Kvarði	Útgáfud.
100	Aðalmynd og byggingarlýsing	1:500	02.11.2021
101	Löðarmynd	1:200	07.11.2021
103	Grunnmynd, lítil og snið	1:300	17.07.2021


Skýringar
Öll mál eru í mm nema annað sé tekið fram

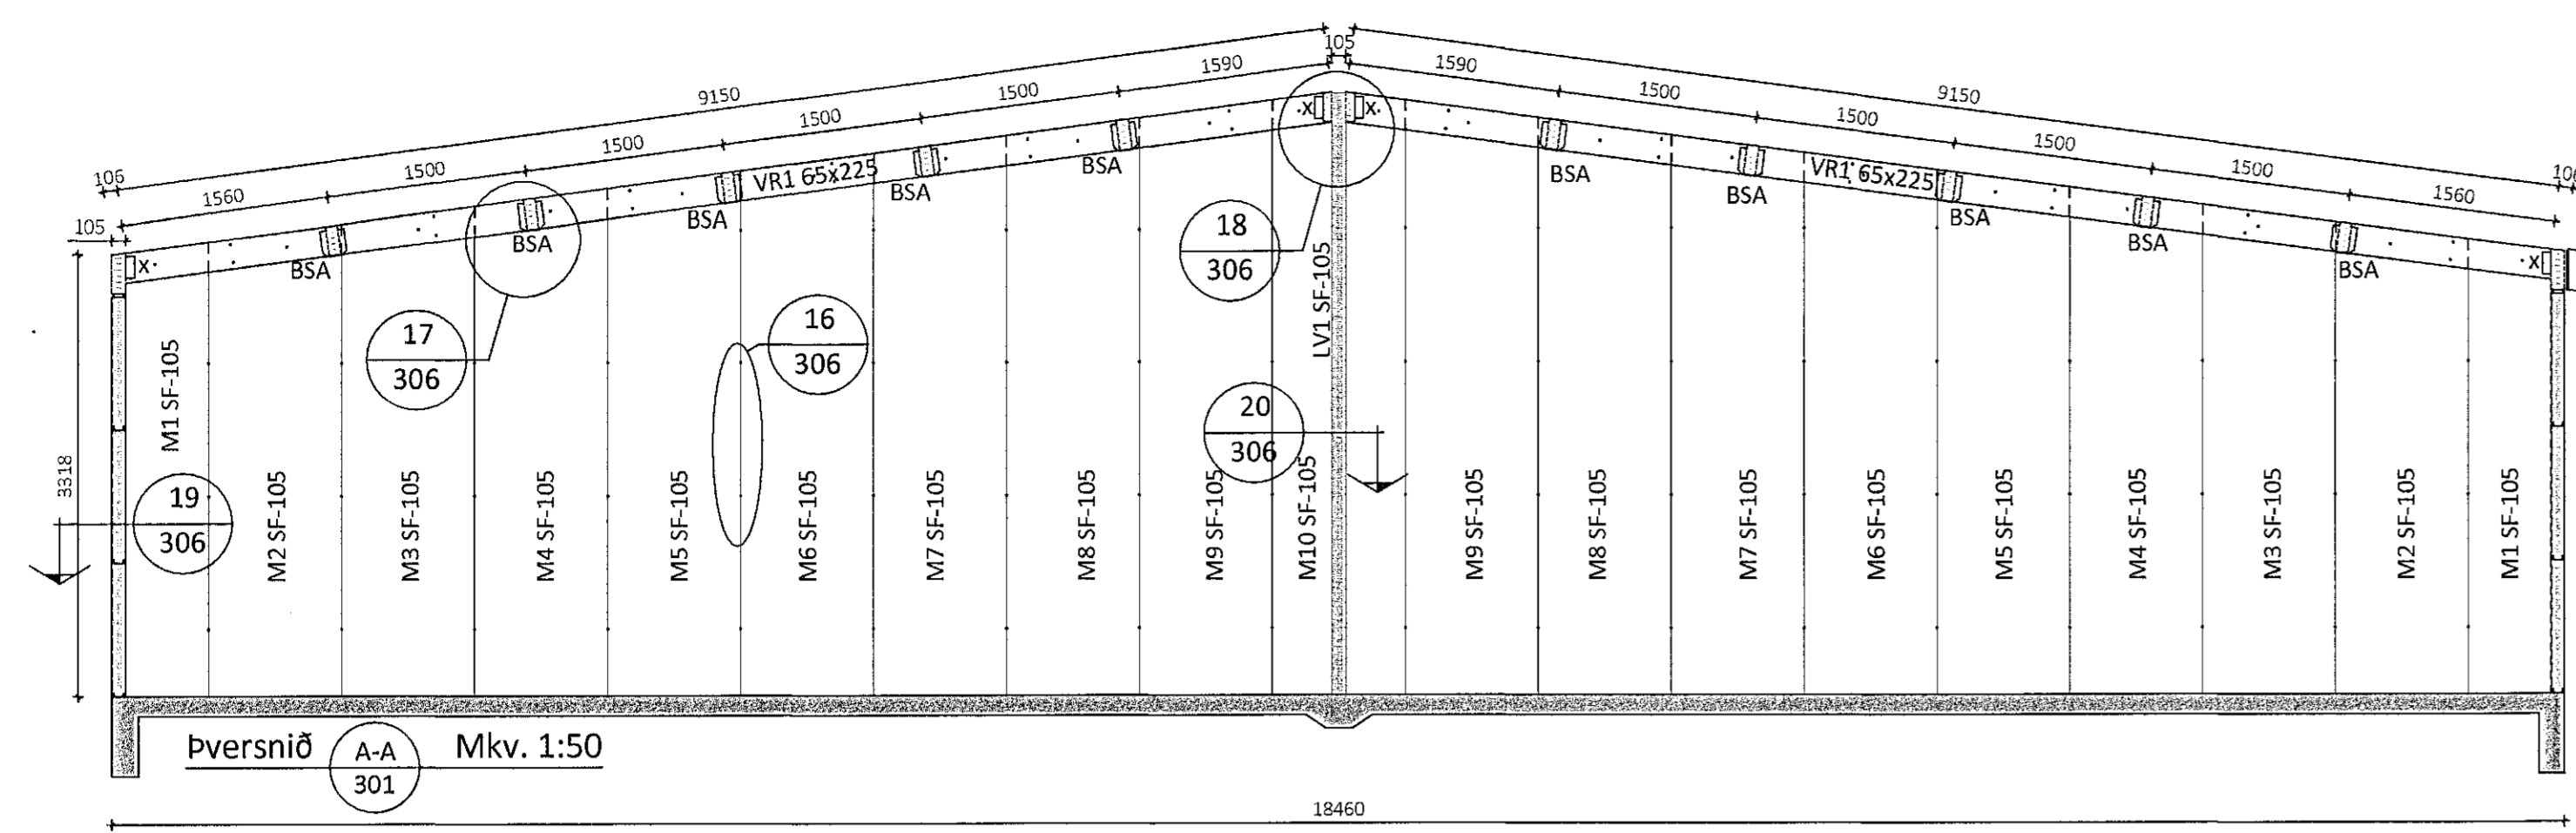


Sérmynd 19 Mkv. 1:5

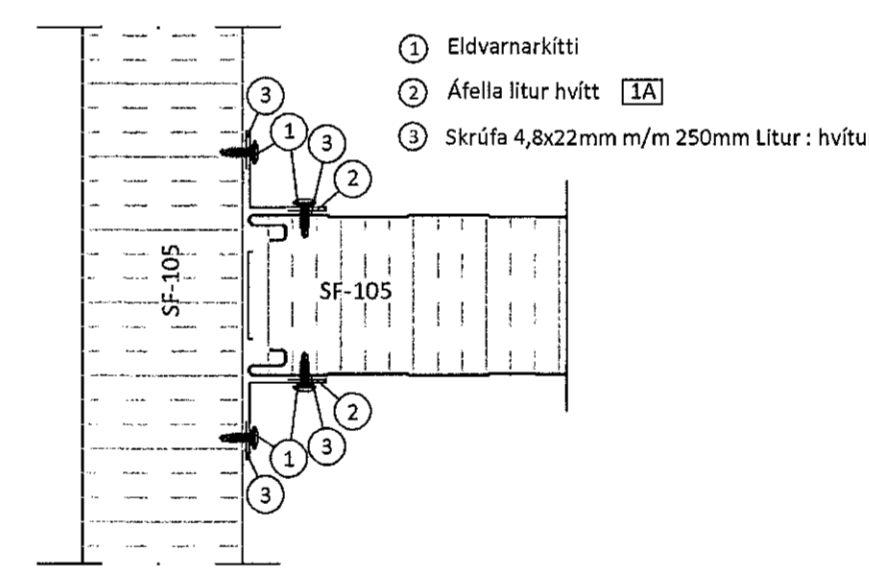



Sérmynd 20 Mkv. 1:5

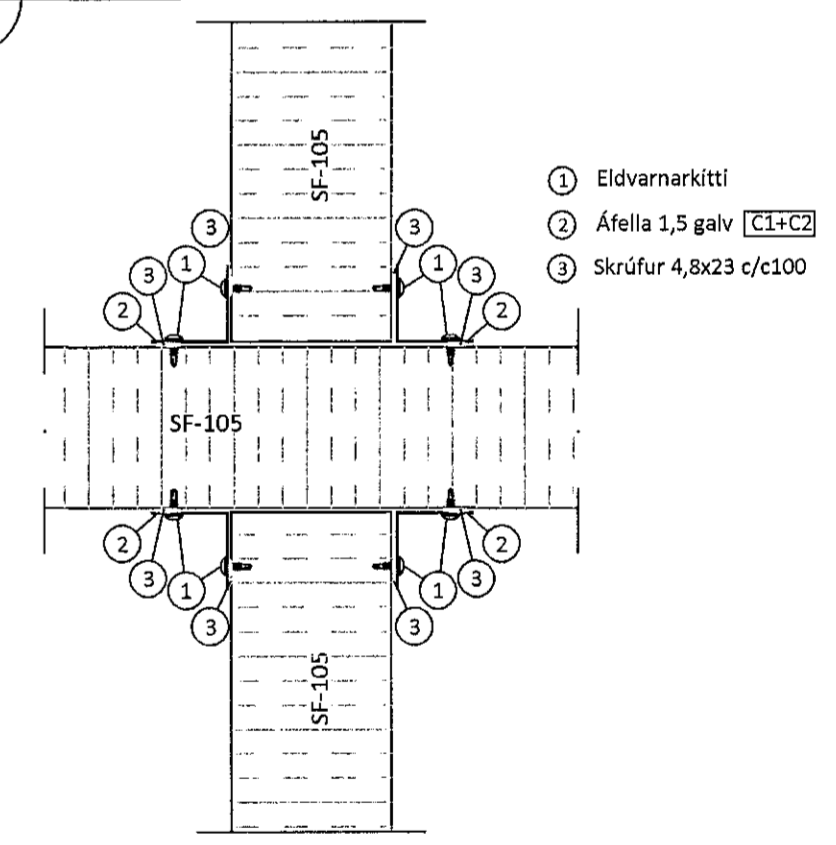


Sérmynd 16 Mkv. 1:10

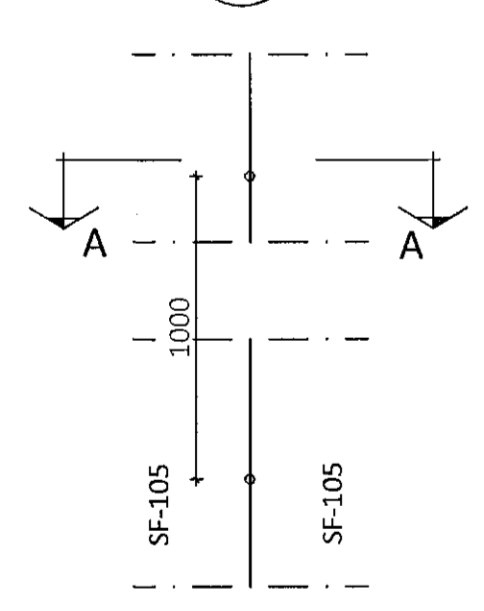

Sérmynd 17 Mkv. 1:10

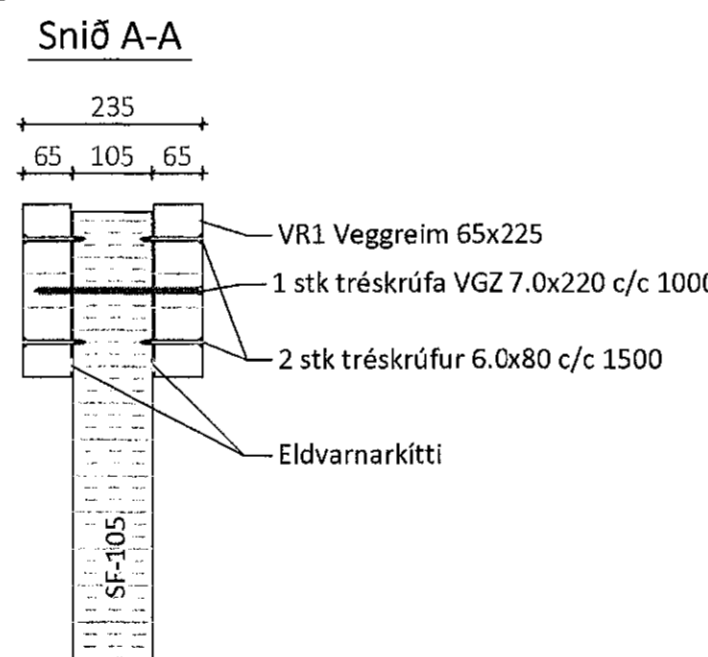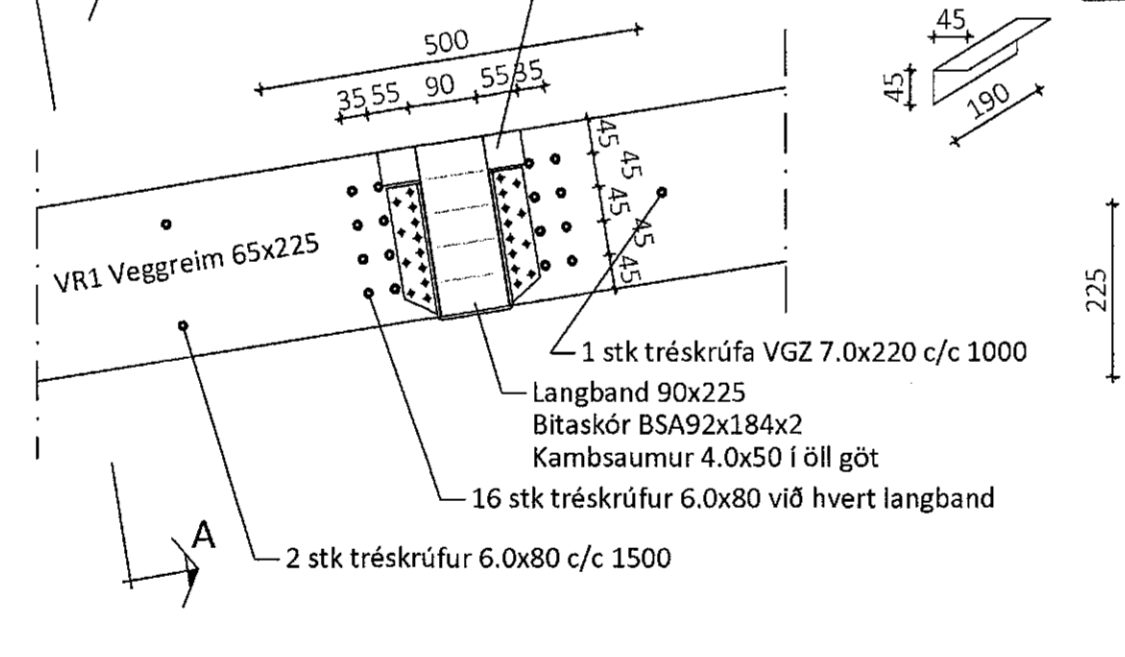

Snið A-A Mkv. 1:2

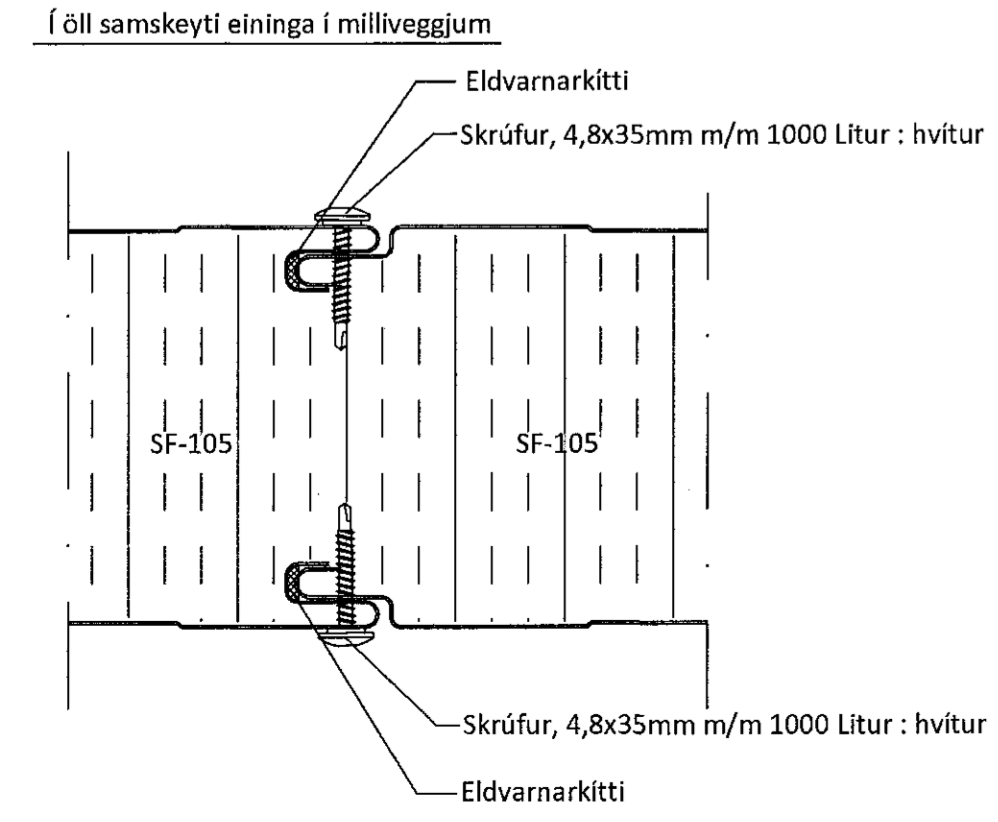

Öll afrit og afritun teikningar að hluta eða í heild er háð skriflegu leyfi ÚmréðVernet ehf.

Útg.	Dags.	Breyting	ÚmréðVernet ehf.



Borgahella 13, Hafnarfirði
Geymsluhús

Þversnið A-A límré og sérmyndir

Teiknað af:	Mælikvarði:	Verksnúmer:	
KB	1:50, 1:10, 1:5	DL22 013	
Virfarð af:	Dagsetning:	Útgáfa nr.:	Nr. teikningar
BI	08.06.2022	1	
Heiti höfundar: Bjarni H. Ingbergsson byggingateknifræðingur Kt. 030861-2729			306
Áritun höfundar: [Signature]			Dags. áritunar 16/06/22
301 Borgahella			Staðsetning A1