



Teikningaskrá - aðalteikningar		Landnúmer L213097	
Nr.	Meti	Kvarði	Útgáfud.
100	Afstöðumynd og byggingshöfnun	1:500	07.11.2021
101	Löðarmynd	1:200	07.11.2021
103	Grunnmynd, útlit og skali	1:500	12.07.2021

Áritun hönnuðsábyrgja: *Bjarni Ingibergsson* Dags. Áritunar: 14/6/22


Skýringar  
Öll mál eru í mm nema annað sé tekið fram

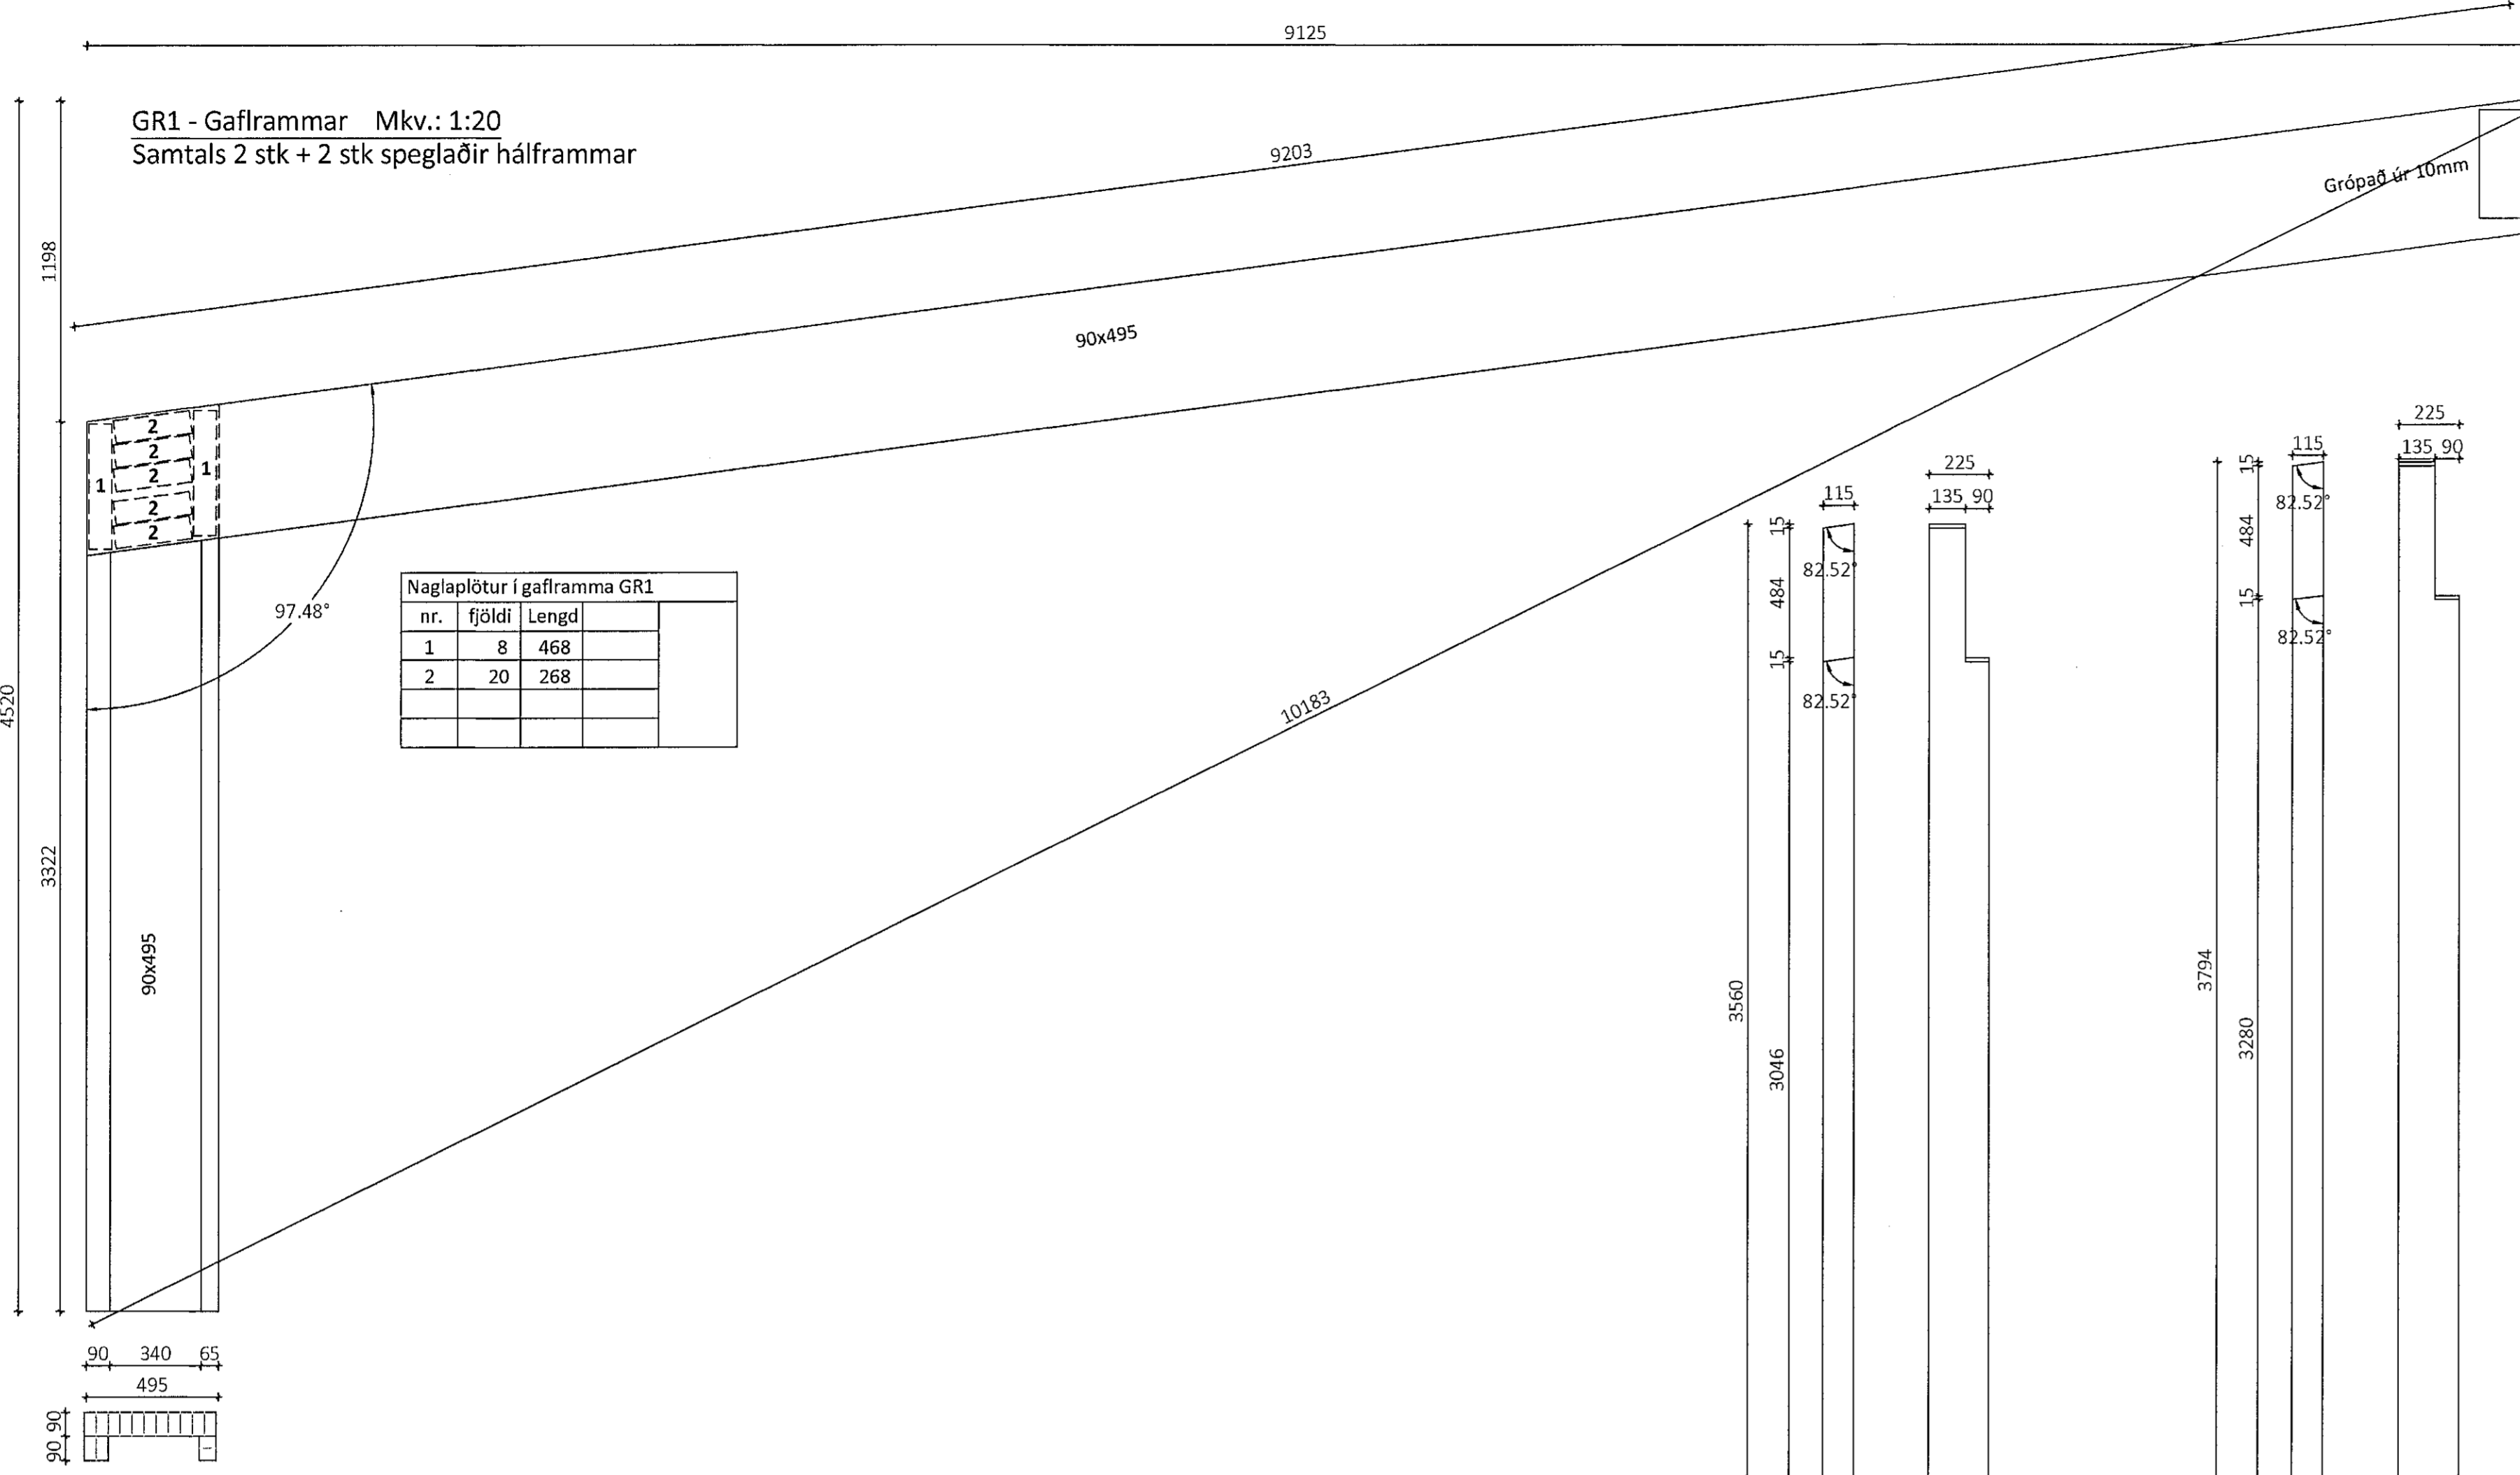


nr.	fjöldi	Lengd
1	8	468
2	20	268

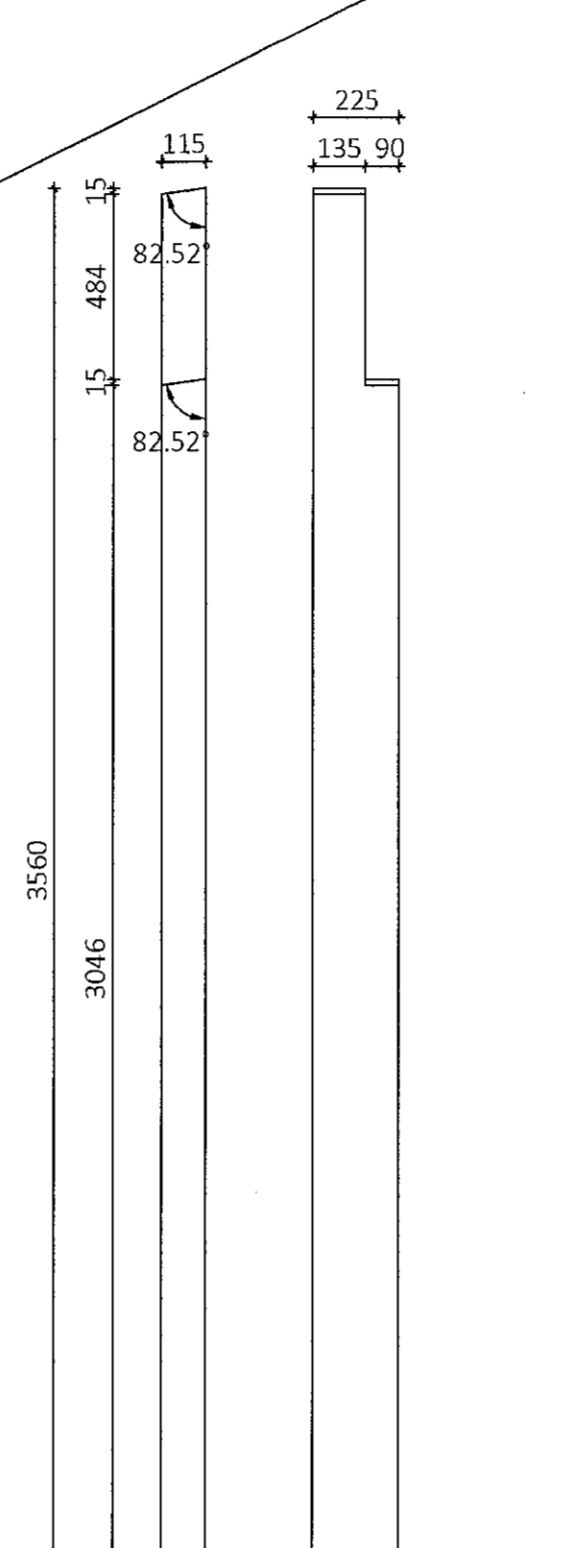


GS1 - Gafllstoð  
115x225 Mkv.: 1:20  
Samtals 2 stk + 2 stk speglaðar

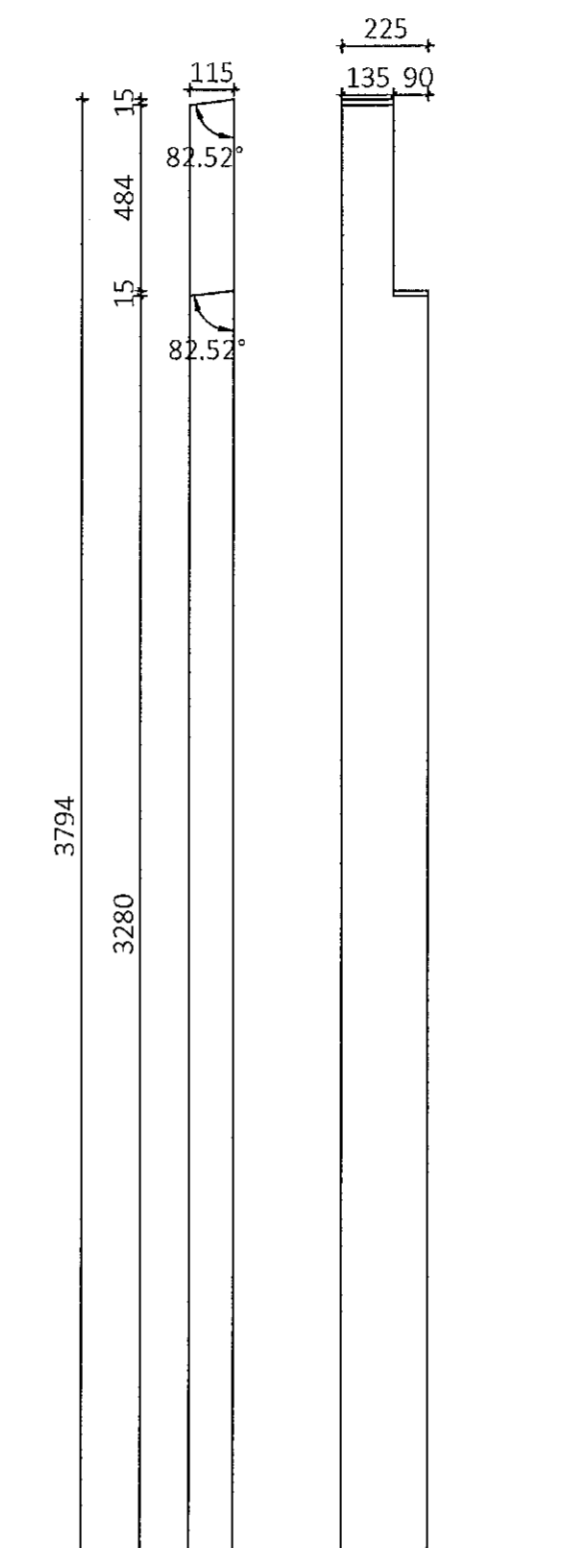


GS2 - Gafllstoð  
115x225 Mkv.: 1:20  
Samtals 2 stk + 2 stk speglaðar

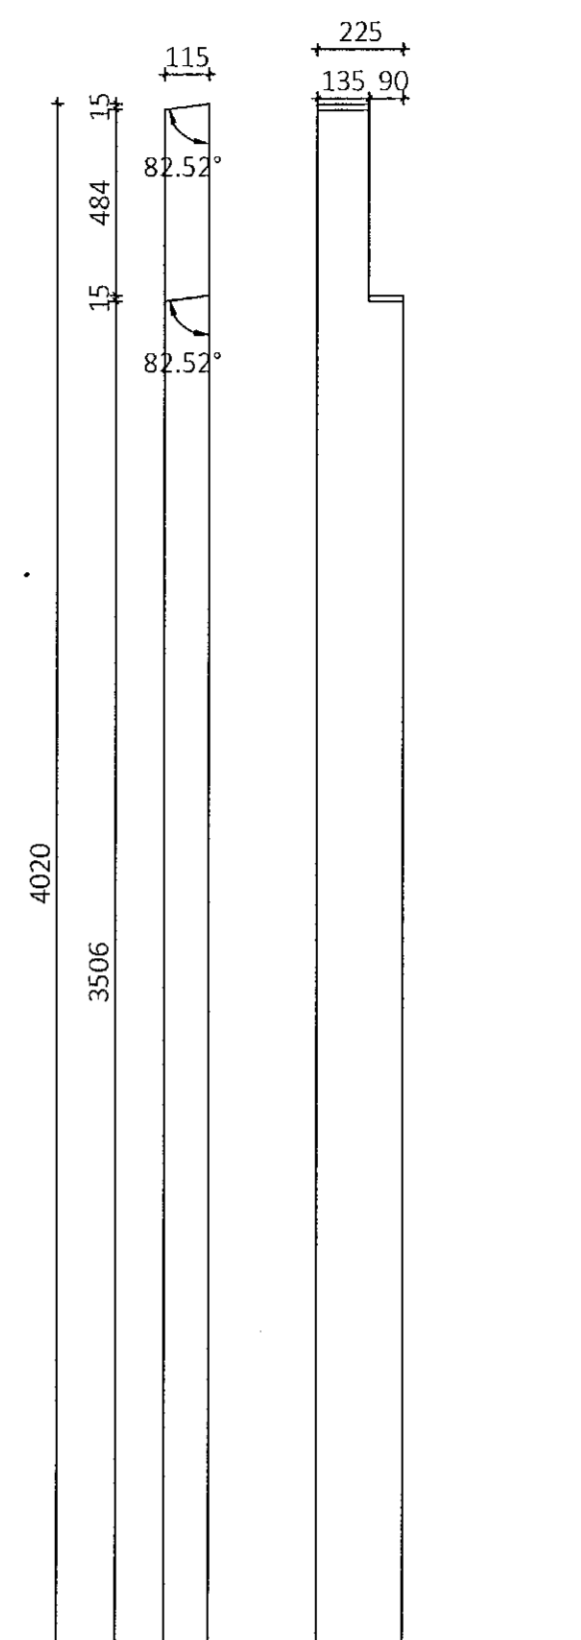


GS3 - Gafllstoð  
115x225 Mkv.: 1:20  
Samtals 2 stk + 2 stk speglaðar

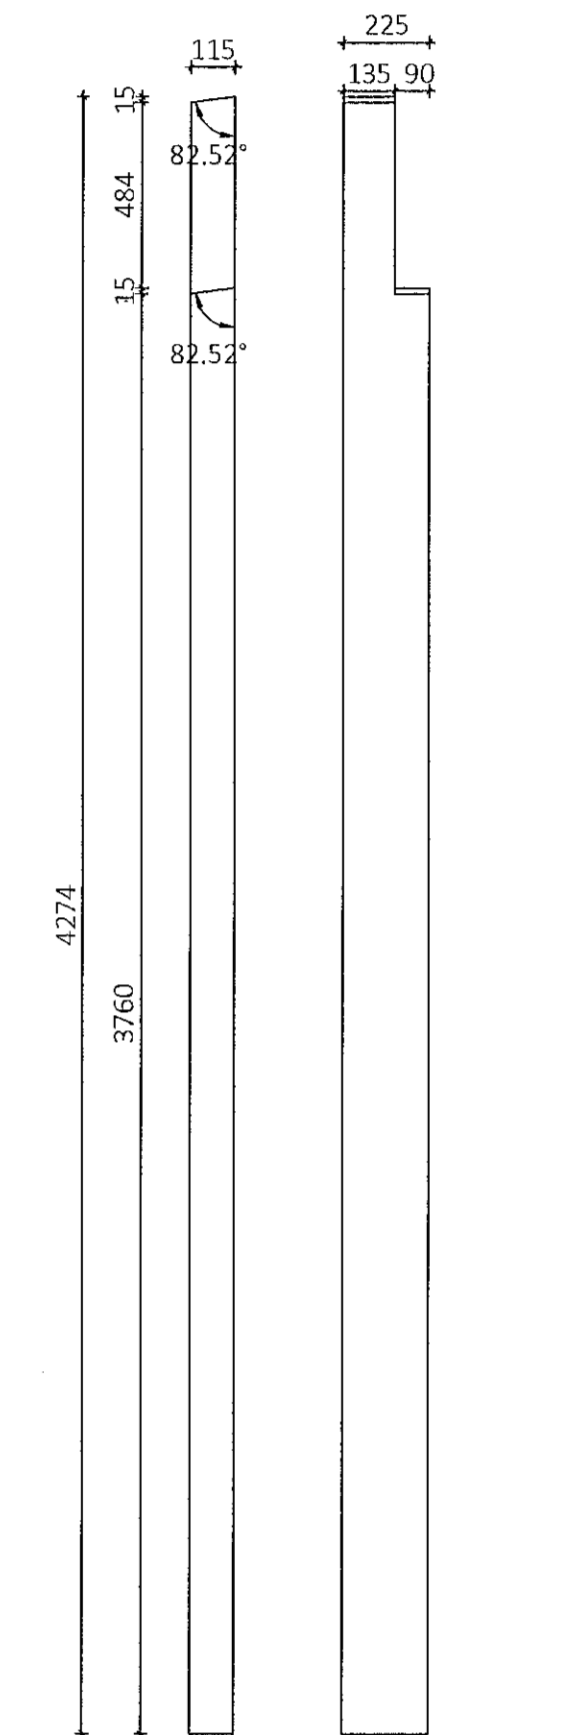


GS4 - Gafllstoð  
115x225 Mkv.: 1:20  
Samtals 2 stk + 2 stk speglaðar

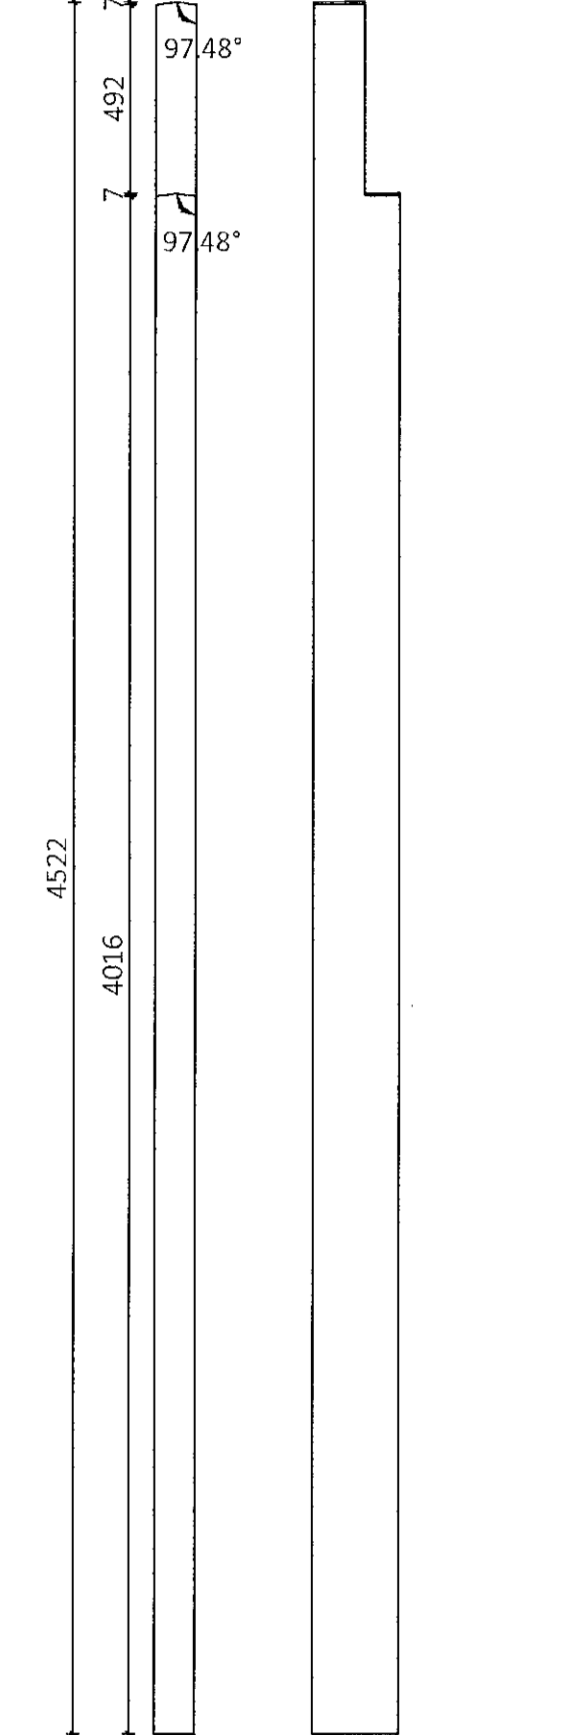


GS5 - Gafllstoð  
105x225 Mkv.: 1:20  
Samtals 2 stk

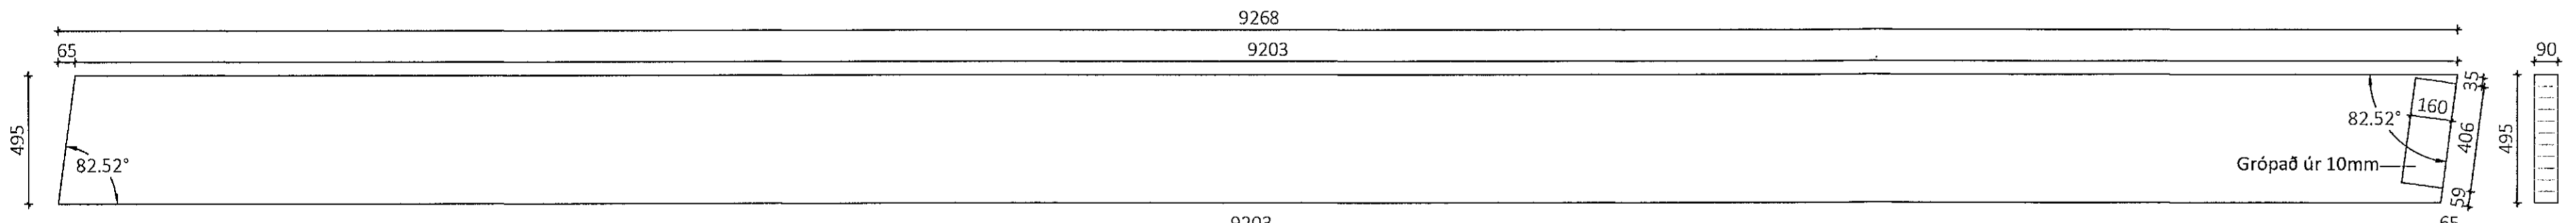


GR1 - sperra 90x495 Mkv.: 1:20  
Samtals 2 stk + 2 stk speglaðar

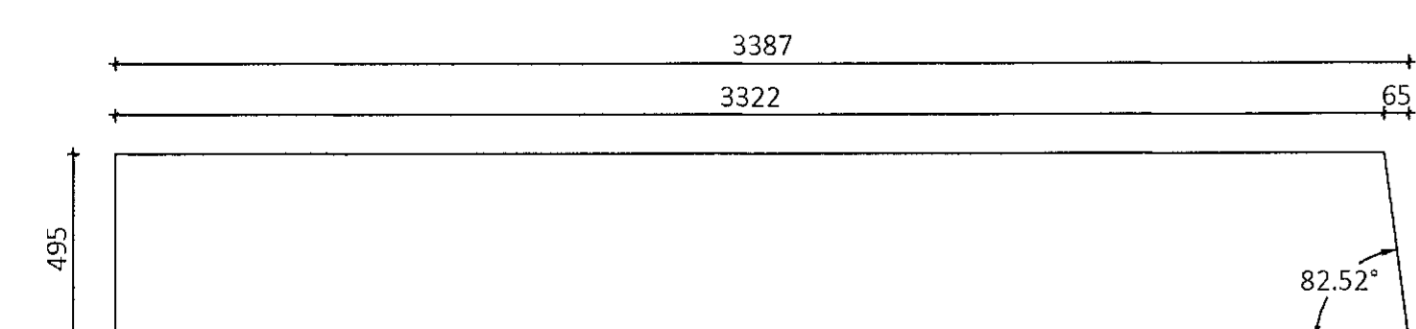

GR1 - veggbiti 90x495 Mkv.: 1:20  
Samtals 4 stk.

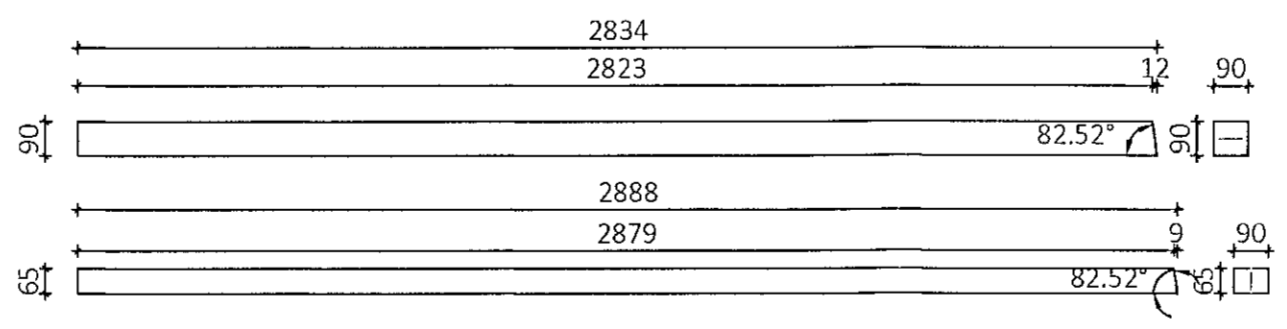

GR1 - fyllingar 90x90 og 65x90 Mkv 1:20  
Samtals 4+4 stk

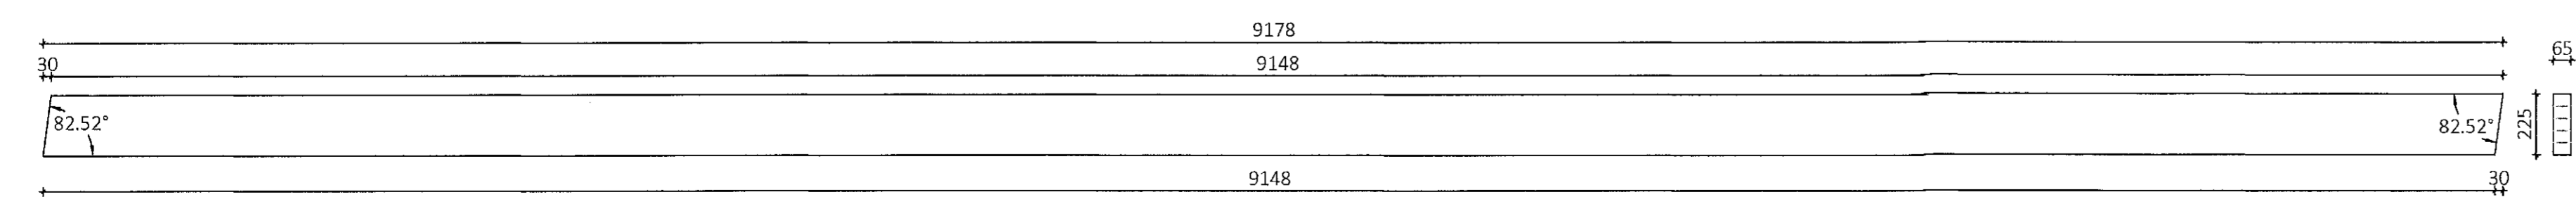

VR1 - Veggreim 65x225 Mkv.: 1:20  
Samtals 32 stk.

Útg.	Dags.	Breyting	Br. af

Öll afrit og afritun teikningar að hluta eða í heild er háð skriflegu leyfi Umfréttvinnu ehf.

**Umfréttvinnu**  
Byggingaeldi - Lynghúsi 2 - 110 Reykjavík  
Kt. 440510-1190 - Sími: 412 5300

Héti verks  
**Borgahella 13, Hafnarfirði**  
Geymsluhúsi

Héti teikningar  
**Framleiðsluteikningar límtrés**

Teiknað af: KB	Máskvæði: 1:20	Verknúmer: DL22 013
Yfirfarir af:	Dagsetning: 08.06.2022	Útgáfa nr.: 1

Nafn hönnuðar  
Bjarni H. Ingibergsson  
byggingataeknifraedingur  
Kt. 030861-2729

Áritun hönnuðar  
*Bjarni H. Ingibergsson*  
381 Borgahella

Nr. teikningar  
**381**

Dags. Áritunar  
13/6/2022

Blaðstærð A4