



Teikningaskrá - aðalteikningar				Landnúmer L213097
Nr.	Heiti	Kvarði	Útgáfud.	
100	Árftingarmynd og byggingarstjórnun	1:500	07.11.2021	
101	Loftarmynd	1:200	07.11.2021	
103	Grunnmynd, útlit og snið	1:100	12.07.2021	

Árftun hönnuð af: Sveinn Þorsteinsson Dags. Áritun: 14/6 22


Skýringar
Öll mál eru í mm nema annað sé tekið fram

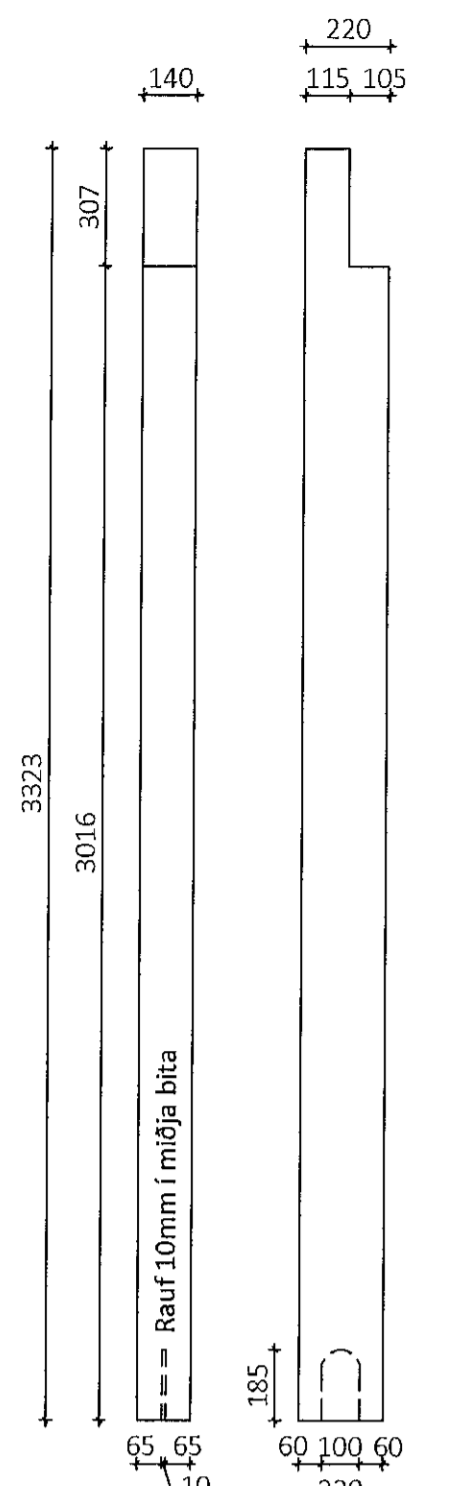


HS1 - Hurðastoð
140x220 Mkv.: 1:20
Samtals 18 stk

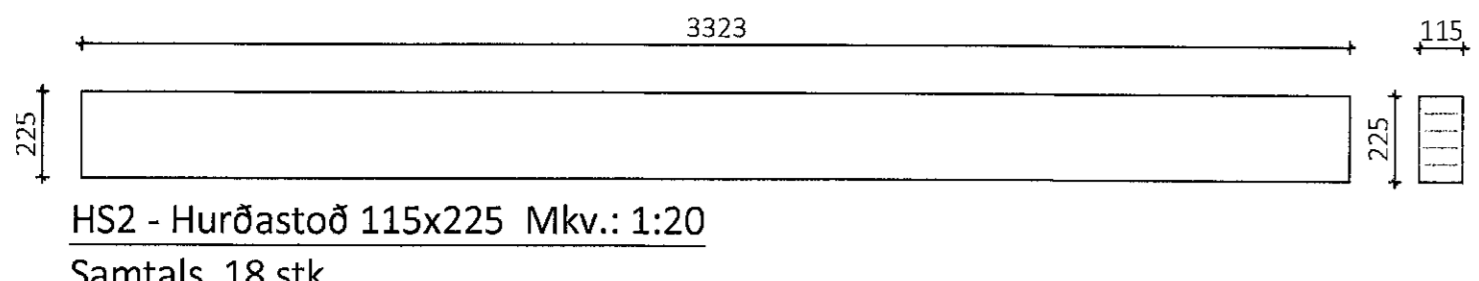


HS2 - Hurðastoð 115x225 Mkv.: 1:20
Samtals 18 stk.

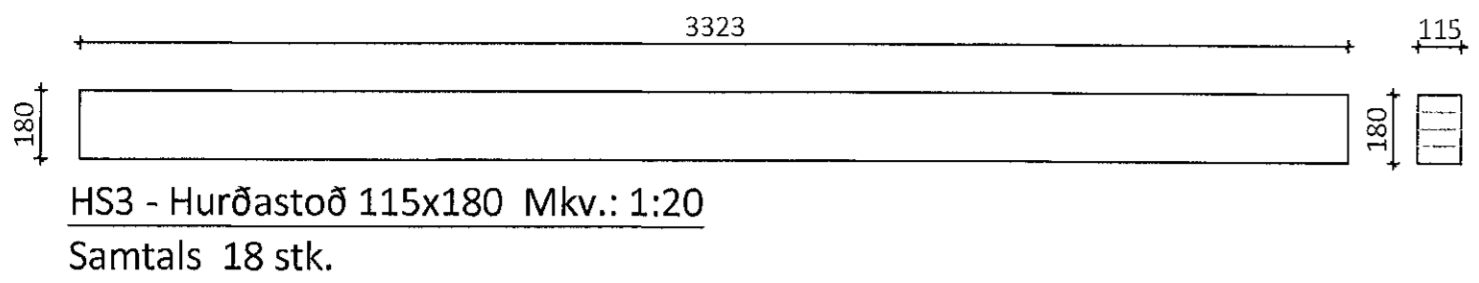


HS3 - Hurðastoð 115x180 Mkv.: 1:20
Samtals 18 stk.

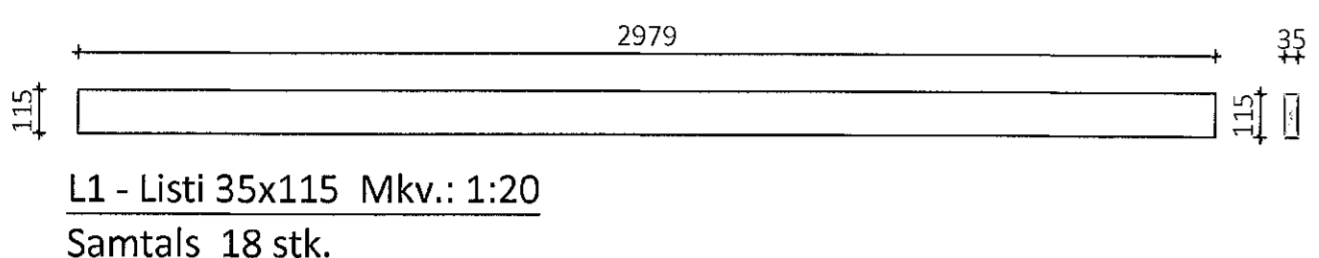


L1 - Listi 35x115 Mkv.: 1:20
Samtals 18 stk.

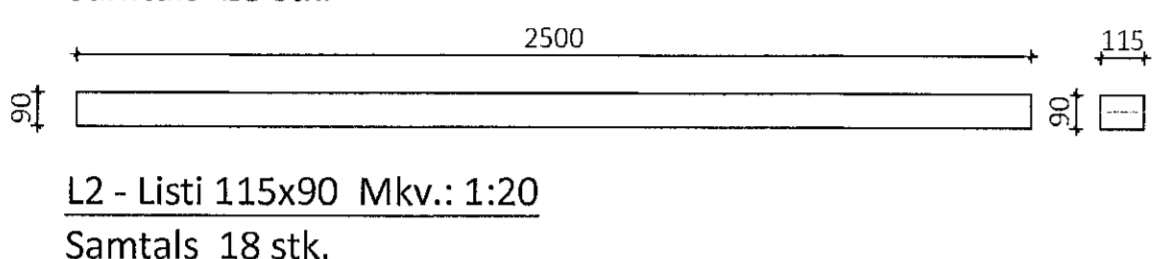

L2 - Listi 115x90 Mkv.: 1:20
Samtals 18 stk.

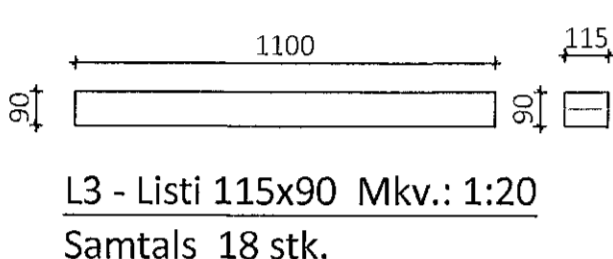


L3 - Listi 115x90 Mkv.: 1:20
Samtals 18 stk.

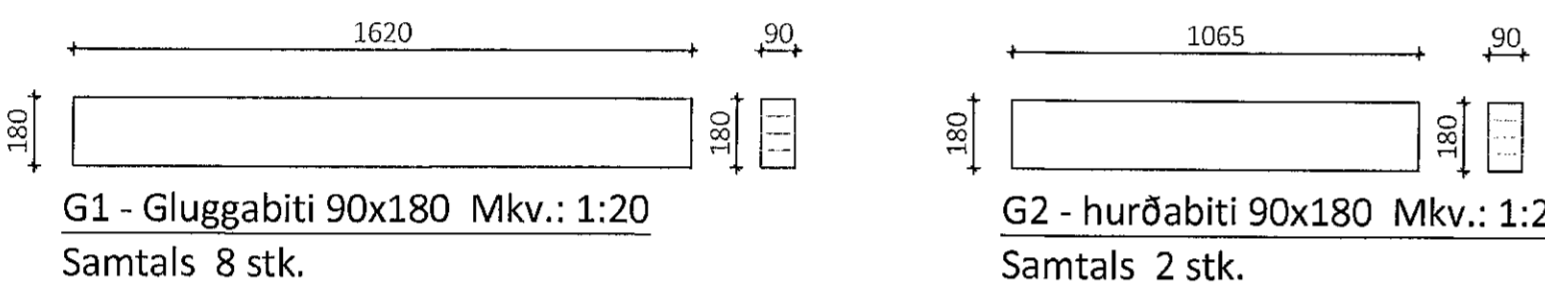


G1 - Gluggabiti 90x180 Mkv.: 1:20
Samtals 8 stk.


G2 - hurðabiti 90x180 Mkv.: 1:20
Samtals 2 stk.

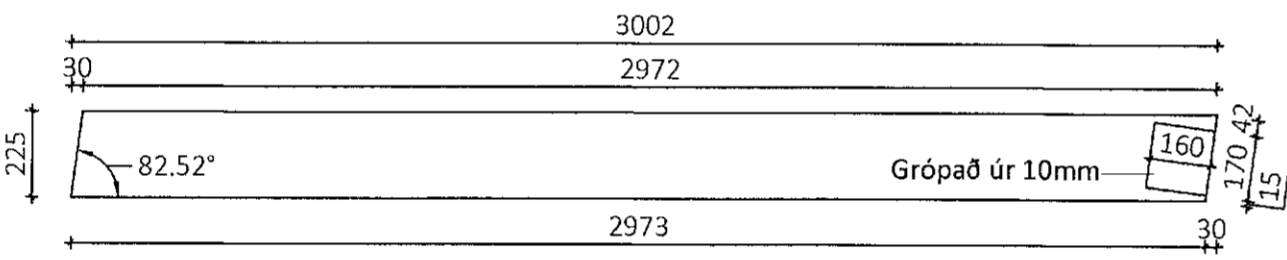


SP1 - Sperra 90x180 Mkv.: 1:20
Samtals 1 stk + 1 stk spegluð

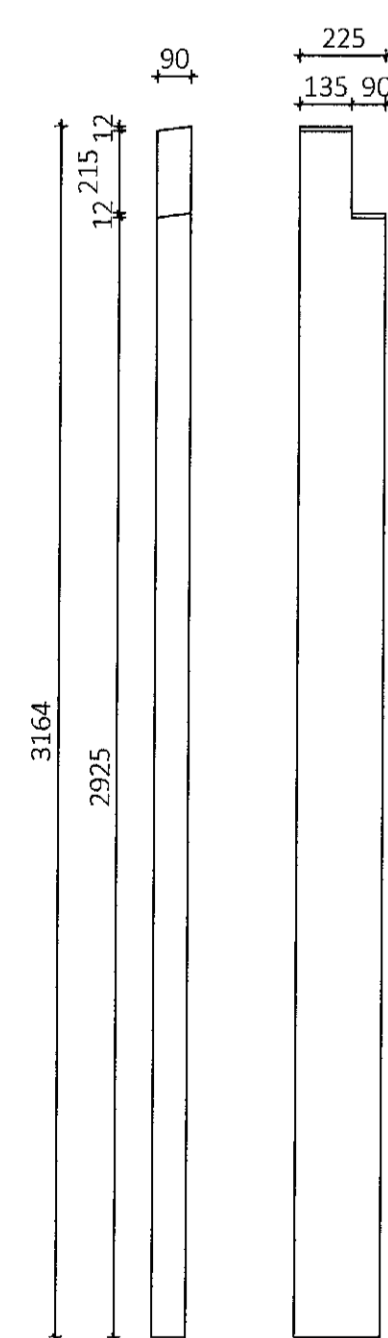


GS6 - Gafllstoð
90x225 Mkv.: 1:20
Samtals 1 stk

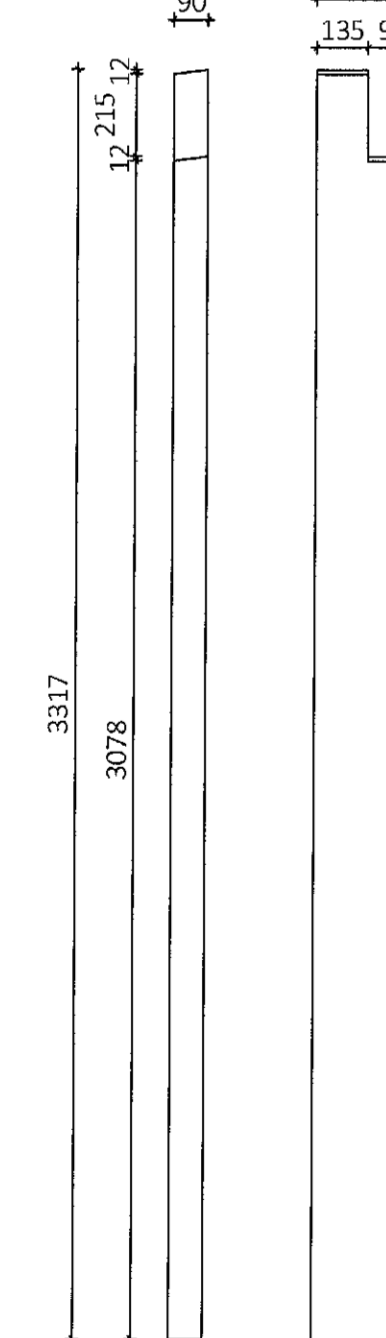


GS7 - Gafllstoð
90x225 Mkv.: 1:20
Samtals 1 stk

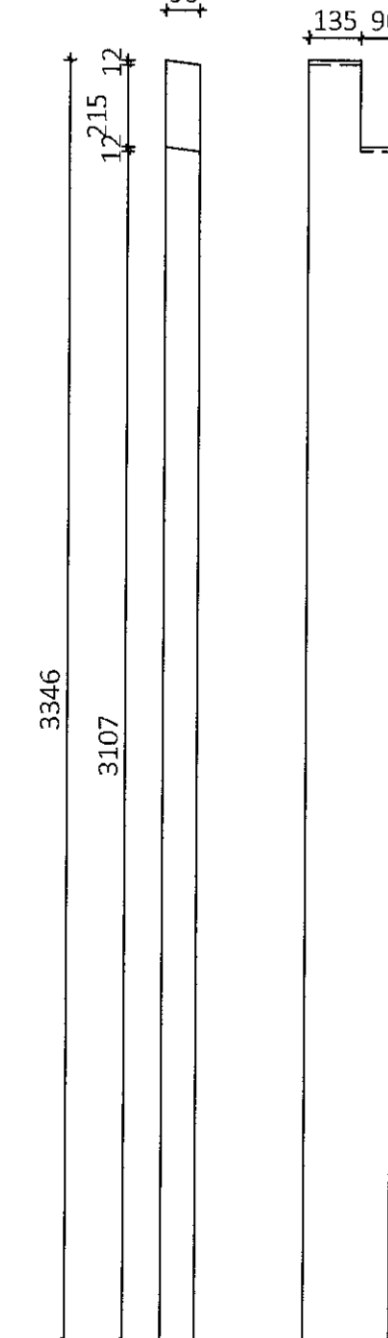


GS8 - Gafllstoð
90x225 Mkv.: 1:20
Samtals 1 stk

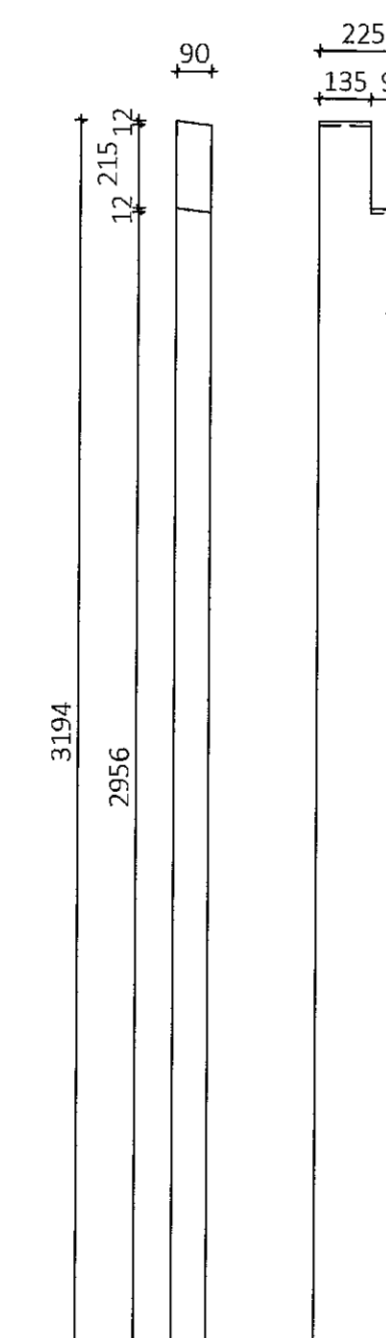


GS9 - Gafllstoð
90x225 Mkv.: 1:20
Samtals 1 stk

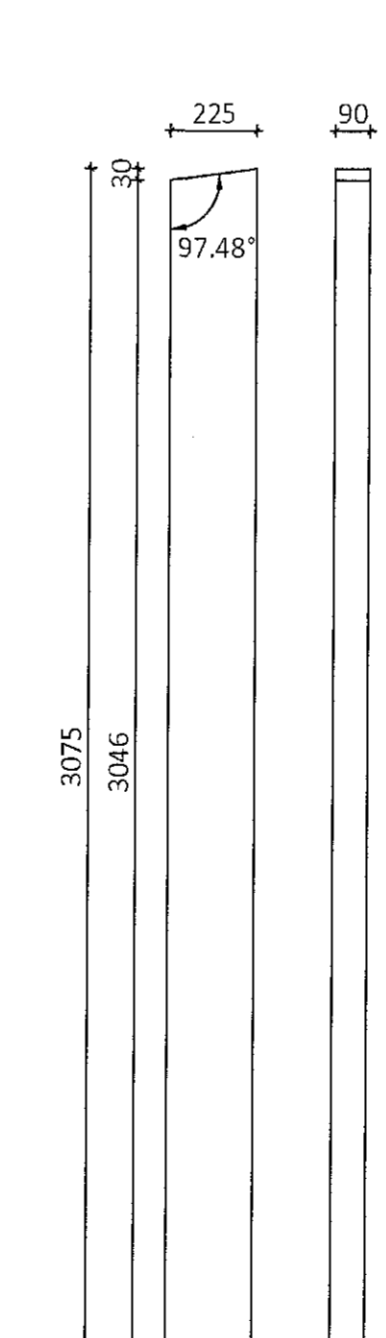


GS10 - Gafllstoð
90x225 Mkv.: 1:20
Samtals 2 stk

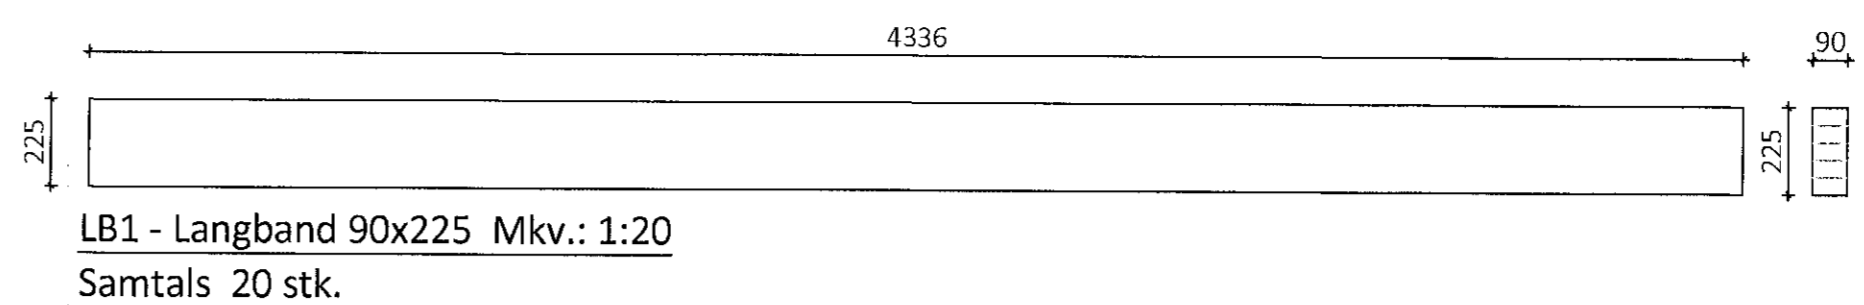


LB1 - Langband 90x225 Mkv.: 1:20
Samtals 20 stk.

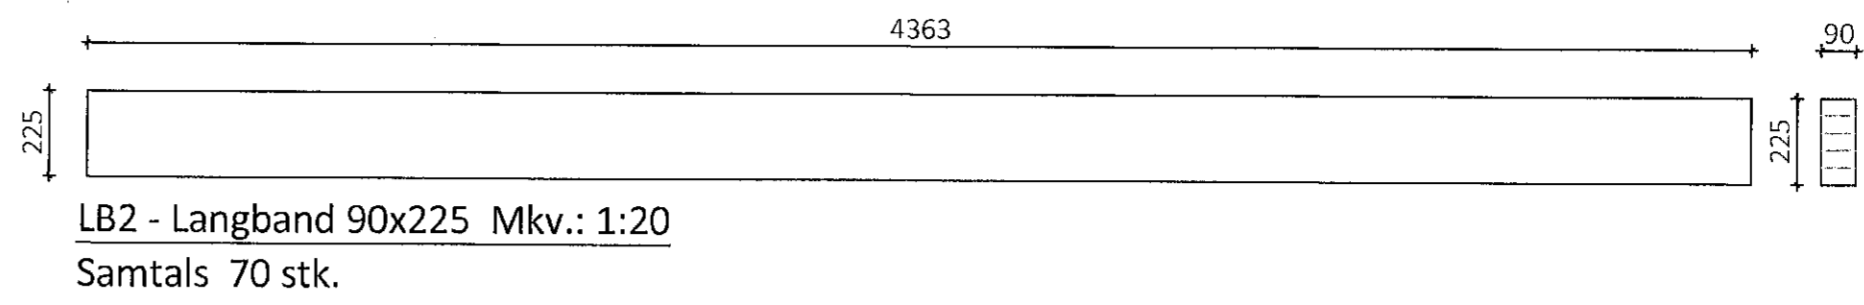


LB2 - Langband 90x225 Mkv.: 1:20
Samtals 70 stk.

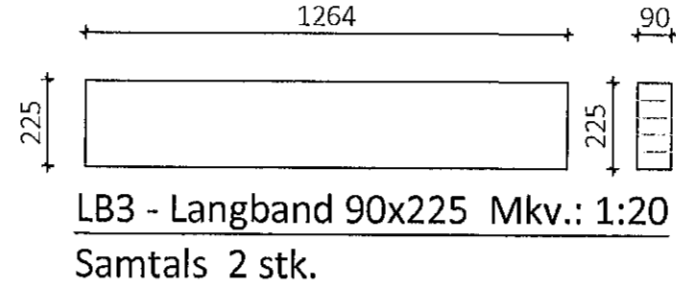


LB3 - Langband 90x225 Mkv.: 1:20
Samtals 2 stk.

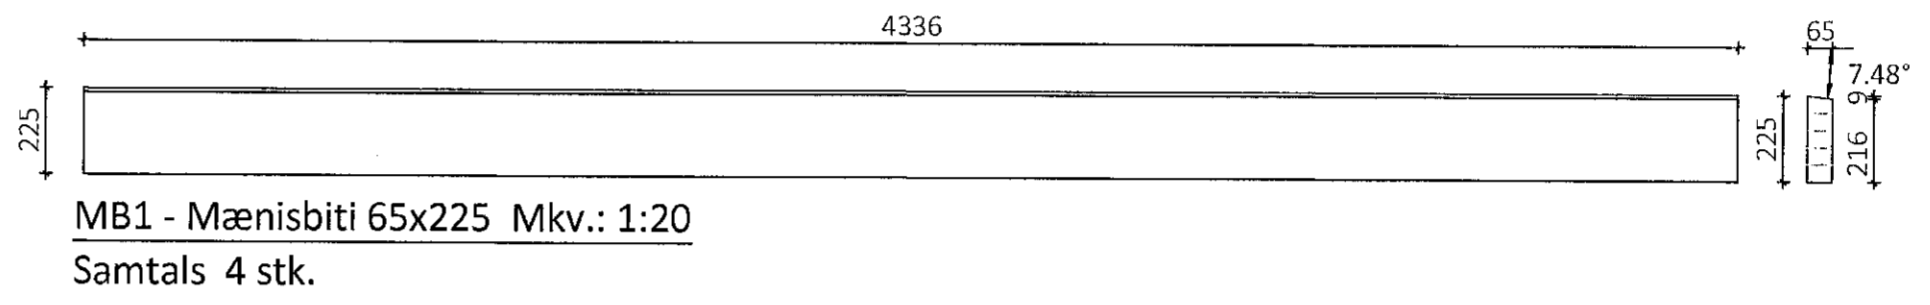


MB1 - Mænisbiti 65x225 Mkv.: 1:20
Samtals 4 stk.

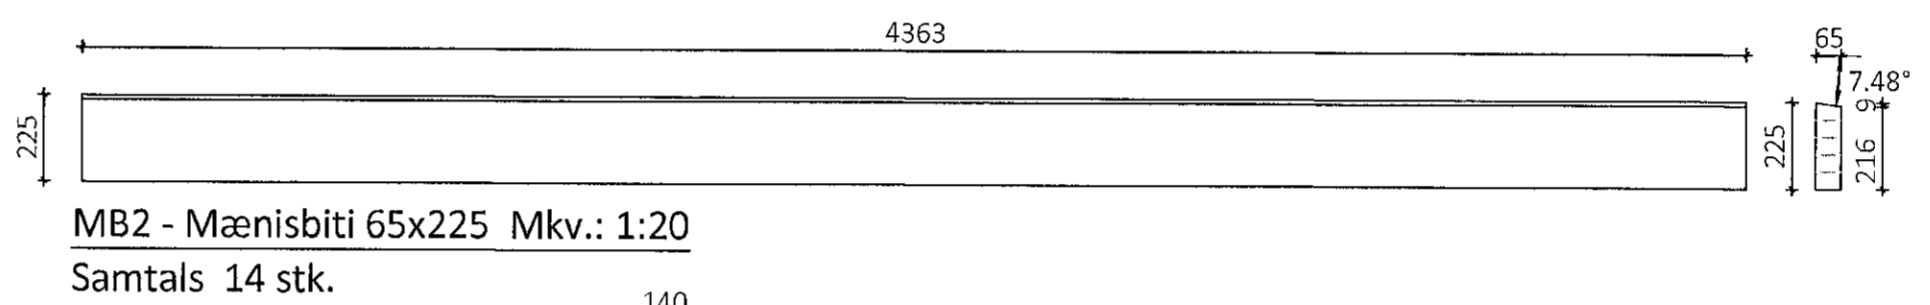


MB2 - Mænisbiti 65x225 Mkv.: 1:20
Samtals 14 stk.

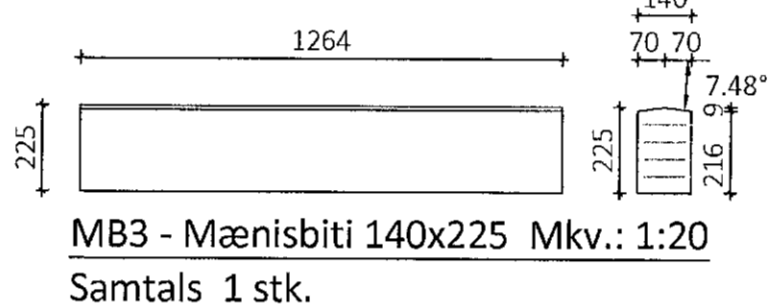


MB3 - Mænisbiti 140x225 Mkv.: 1:20
Samtals 1 stk.

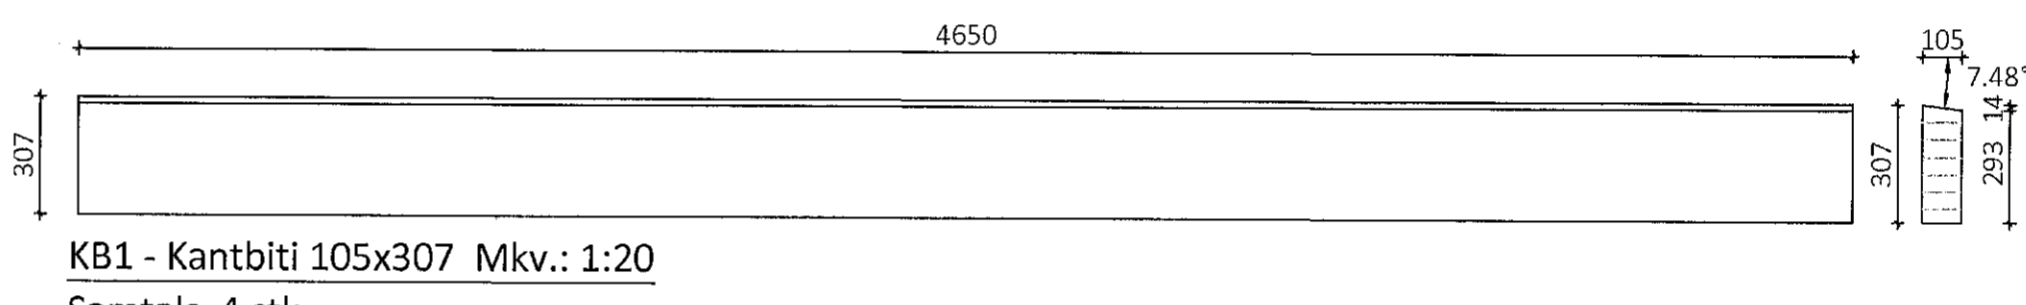


KB1 - Kantbiti 105x307 Mkv.: 1:20
Samtals 4 stk.

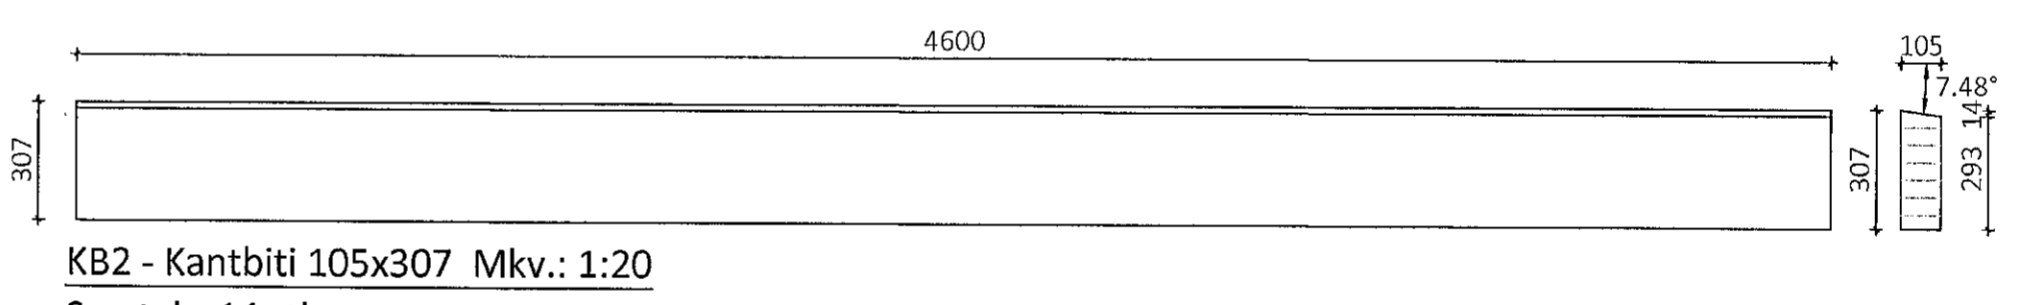

KB2 - Kantbiti 105x307 Mkv.: 1:20
Samtals 14 stk.

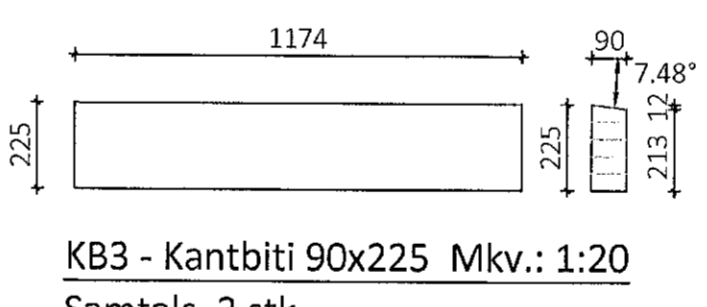

KB3 - Kantbiti 90x225 Mkv.: 1:20
Samtals 2 stk.

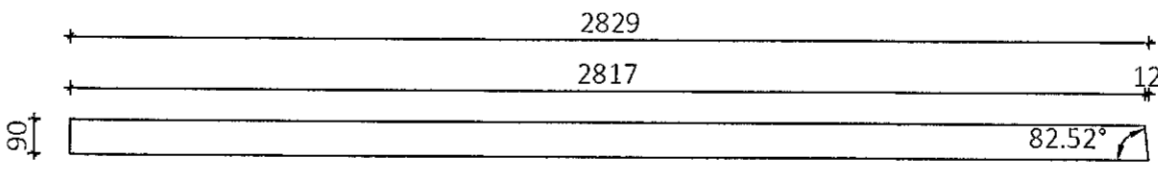

F1 - fyllingar 90x90 Mkv.: 1:20
Samtals 2 stk

Öll afrit og afritun teikningar að hluta eða í heild er háð skriflegu leyfi LímtreVrnet ehf.

Útg.	Dags.	Breyting	Br. af



Heiti verks
Borgahella 13, Hafnarfirði
Geymsluhús

Heiti teikningar
Framleiðsluteikning límtrés

Teiknað af: KB	Málkvarði: 1:20	Verknumér: DL22 013
Virfarið af: BI	Dagsetning: 08.06.2022	Útgáfur: 1
Heiti hönnuðar: Bjarni H. Ingilbergsson Byggingateknifræðingur Kt. 030861-2729		Nr. teikningar: 382
Áritun hönnuðar: <i>[Signature]</i>		Dags. Áritun: 13/6 2022