Innsteyptar festingar - grunnmynd
1:100

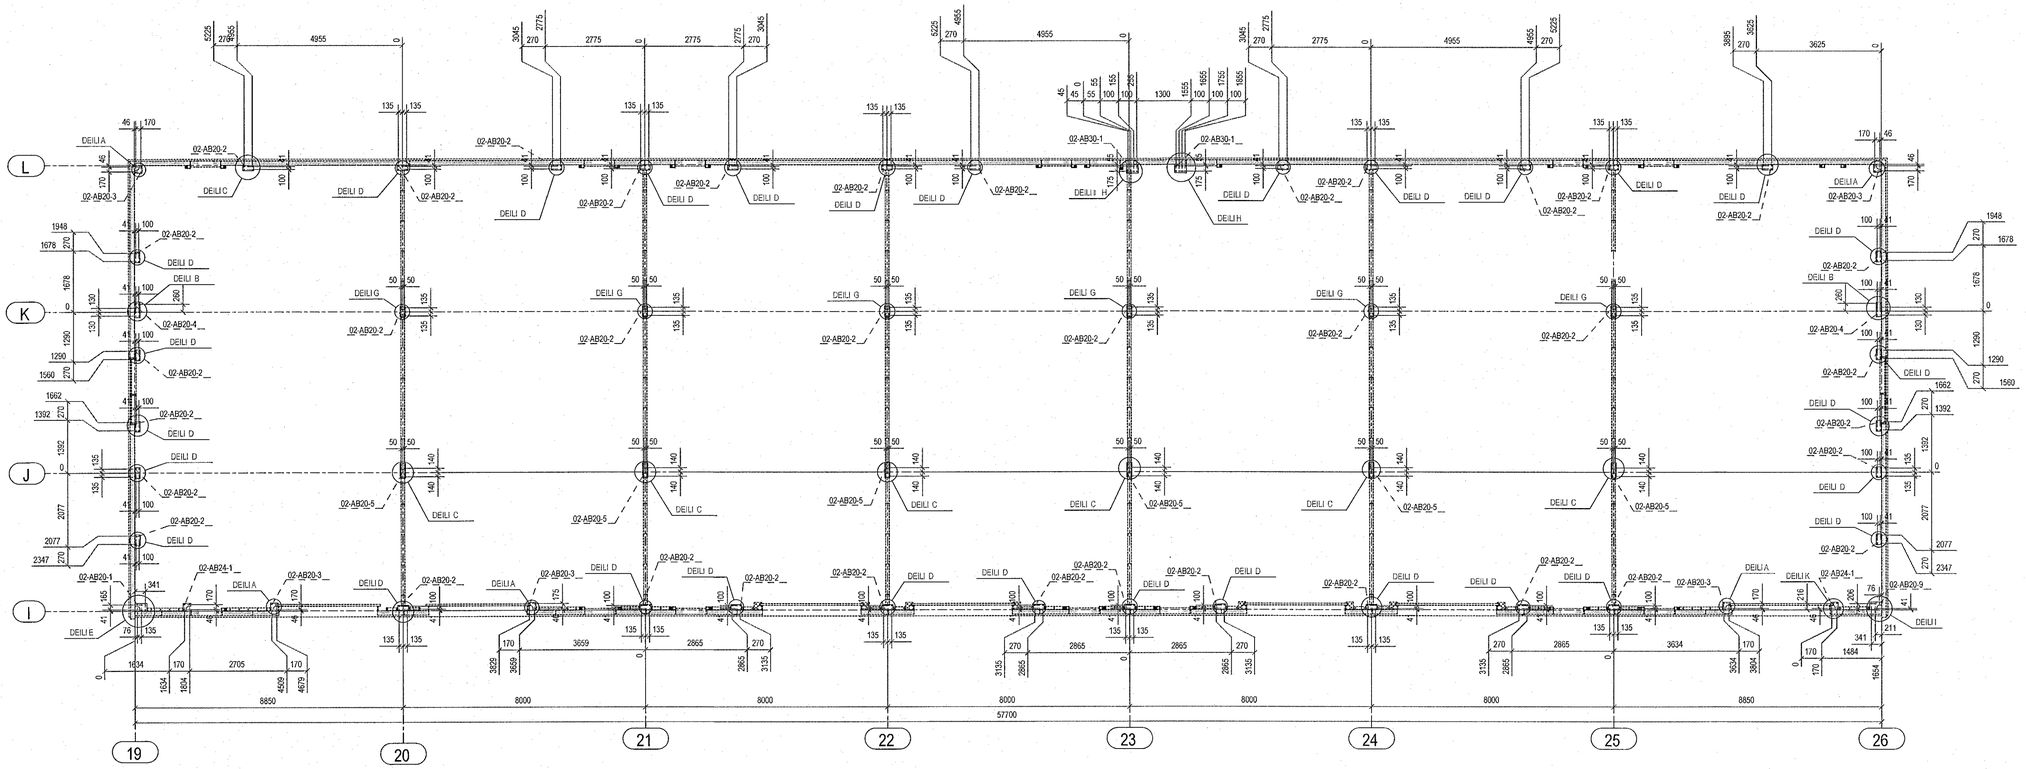

ÁRITUN BYGGINGARFULLTRÚA

Samþykkt þann
24. JÚNÍ 2022
Byggingarfulltrúinn í Hafnarfirði

ÁRITUN HÖNNUNARSTJÓRA KT: 0406623589

Nema annað sé sérstaklega tekið fram af framleiðanda bolta skal hersla þeirra vera (miðað er við að boltar séu smurðir með MoS2 feiti):

M16 250 Nm
M20 450 Nm
M24 800 Nm
M30 1650 Nm
M36 2800 Nm

Almennar skýringar:

- Öll mál eru í millimetrum, en kótar eru í metrum
- Almennt um stálvirkið:
  - Framkvæmdaflokkur (Execution class) EXC2 skv. EN 1090-2
  - Nákvæmnisflokkur (Function tolerances) í flokki 1 skv. EN 1090-2
  - Hönnun stálvirkis skv. EN 1090-2
  - Allt stálvirki skal vera CE-vottað skv. EN 1090-2 og afhent með gæðayfirlýsingu DoP (Performance statement)
- Plötur og prófílar eru almennt S355J2 (S355J2H í holum prófílum)
- Óskilgreindar suður skulu vera 4mm kverksuður nema annað sé sérstaklega tekið fram
- Boltar:
  - Boltar, skinnur og rær skulu vera heitgalvanhúðuð skv. EN ISO 10684
  - Boltar skulu vera í flokki 8.8 skv. EN ISO 4014
  - Rær skulu vera í flokki 8 skv. EN ISO 4032
  - Skinnur skulu vera í flokki 200 HV skv. EN ISO 7089
- Málning á stálvirki er í tæringarflokki C3

- SÖLUAÐILI STÁLVIRKIS ER ALERIO NORDIC
- HÖNNUÐUR STÁLVIRKIS ER ODDIN
- ÞESSI TEIKNING ER ÍSLENSK ÞÝÐING HANNA VERKFRÆÐISTOFU AF TEIKNINGU 3M FRÁ ODDIN

ODDIN

ÚTG. DAGS. SKÝRING

BORGARHELLA 7
HAFNARFIRÐI

BURÐARVIRKI - MHL01 & MHL02
INNSTEYPTAR FESTINGAR
GRUNNMYND

SAMÞYKKT: KENNITALA:
Hrund Þórarinsdóttir 070970-4149

DAGS. ÚTGÁFU: 14.06.2022 HÖNNUÐUR: GÓS
DAGS. BREYT: YFIRFARIÐ AF: HE

MÆLIKVARÐI: 1:100

HANNA VERKFRÆÐISTOFA

21029 S-002-1
VERKNR. NÚMER ÚTG.

SUÐURHRAUN 10 210 GARÐABÆR KT. 631216-0480
hannaverk.is hrund@hannaverk.is SÍMI: 771-5252