


Samþykkt þann  
 20. JÚNÍ 2022  
 Byggingarfulltrúinn í Hafnarfirði  
*Sóluur Þynnadóttir*

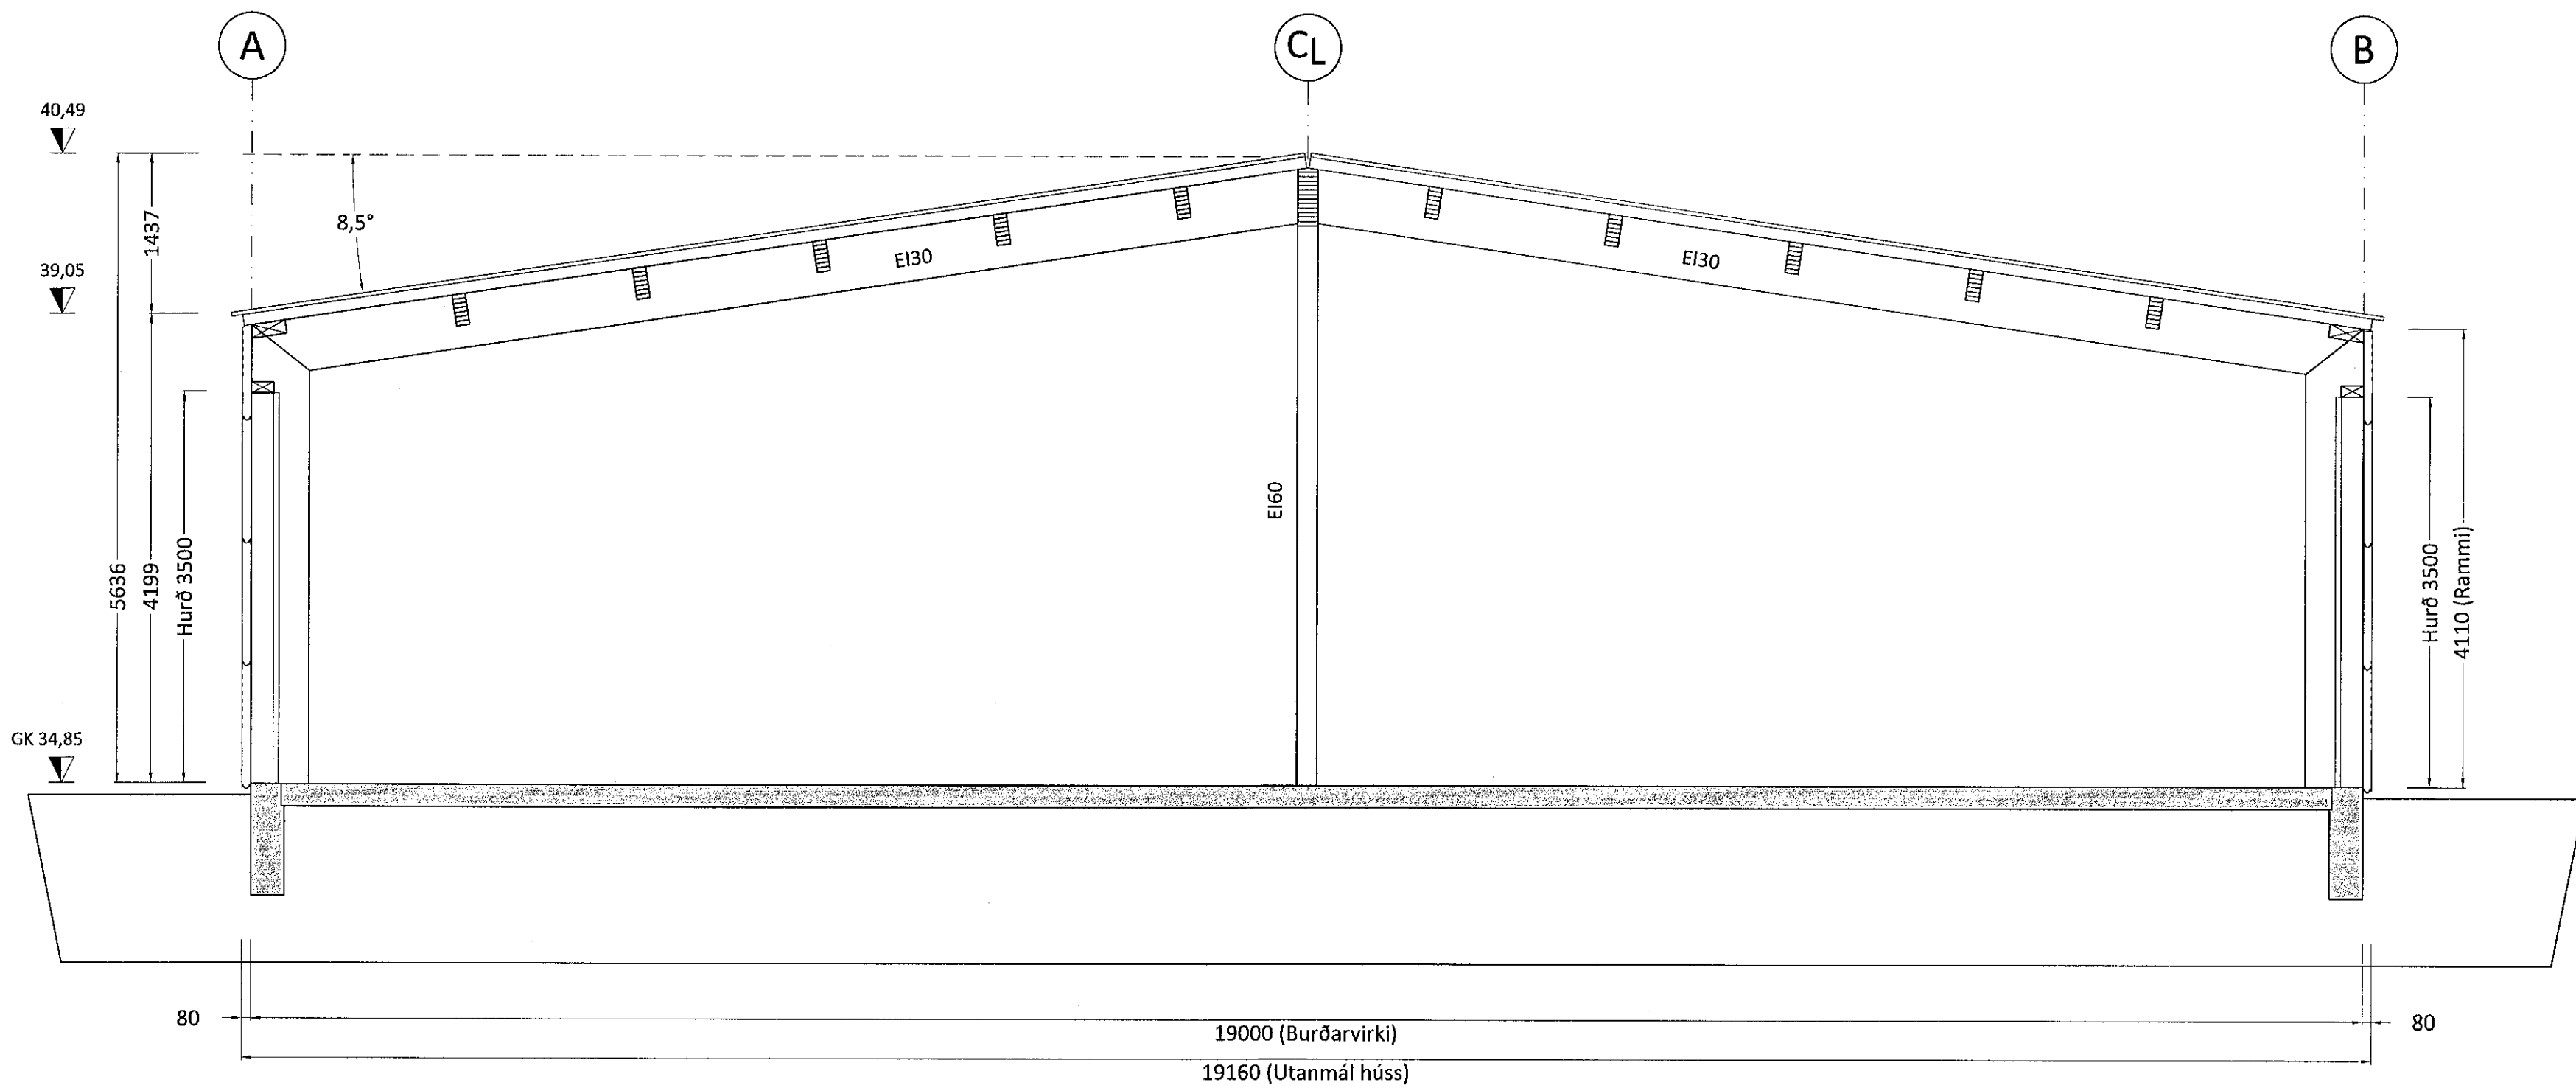

SNIÐMYND  
 Mkv. 1:50

Dags	Breytingar	Nafn

Búðahella 4 - Atvinnuhúsnæði 221 Hafnarfirði - Mhl.02	Teikn nr: <b>102a</b>
Byggingaruppdrættir Sniðmynd	Frumstærð: <b>A2</b>
Dags: 13.5.2021 Mkv: 1:50 Hann: Al	
Samþ: <i>[Signature]</i> KT:140181-4639 Teikn: Al	
Hönnunarstjóri: Arnar Ingi Ingólfsson	V.nr: 21 008

**Arn-Verk ehf.**  
 Hönnun og teikning  
 Austurmörk 19, 810 Hveragerði  
 Sí: 6634619/4611108  
 arnaringi@gmail.com