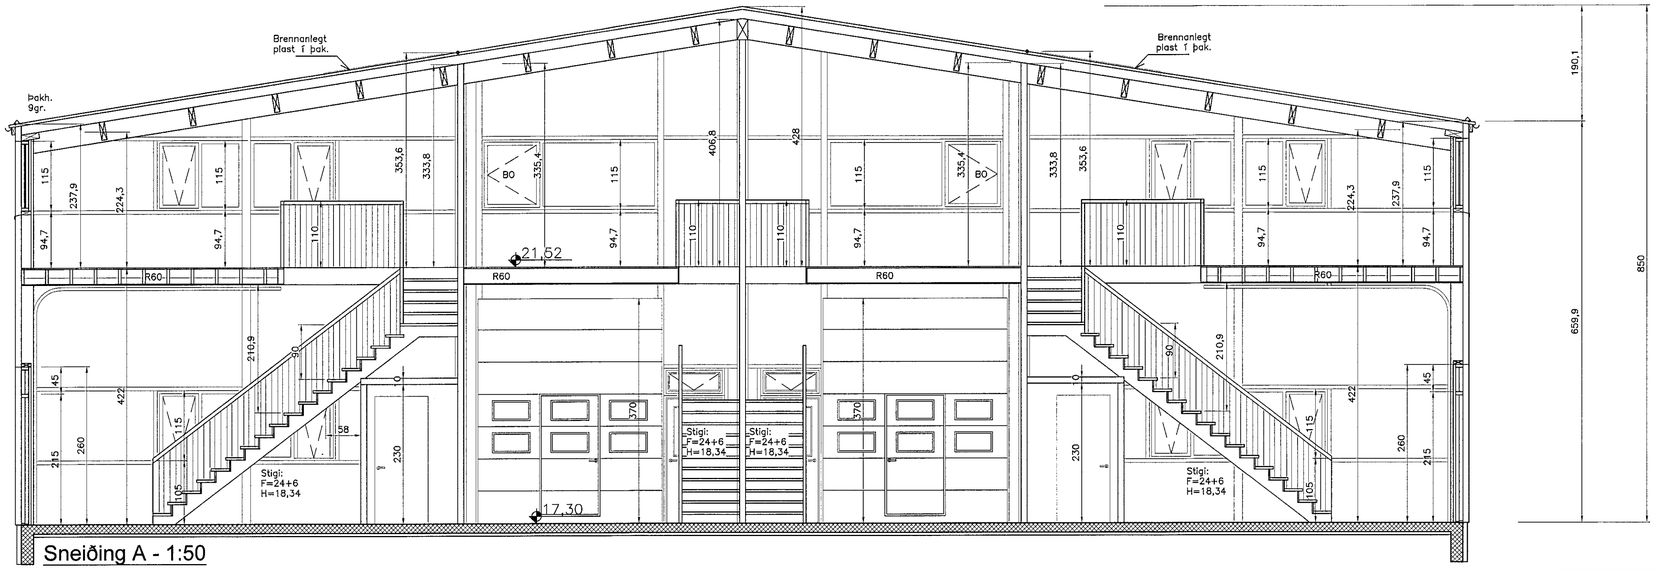

Sneiðing A - 1:50

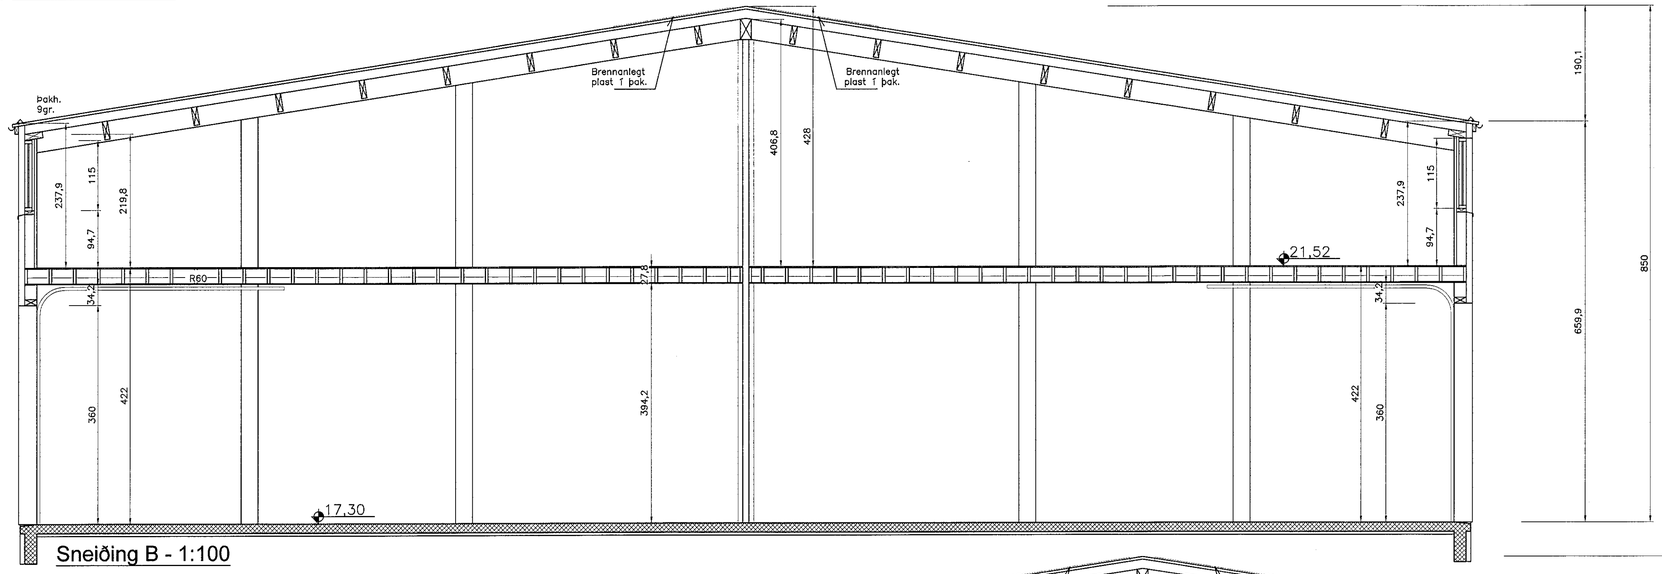

Sneiðing B - 1:100

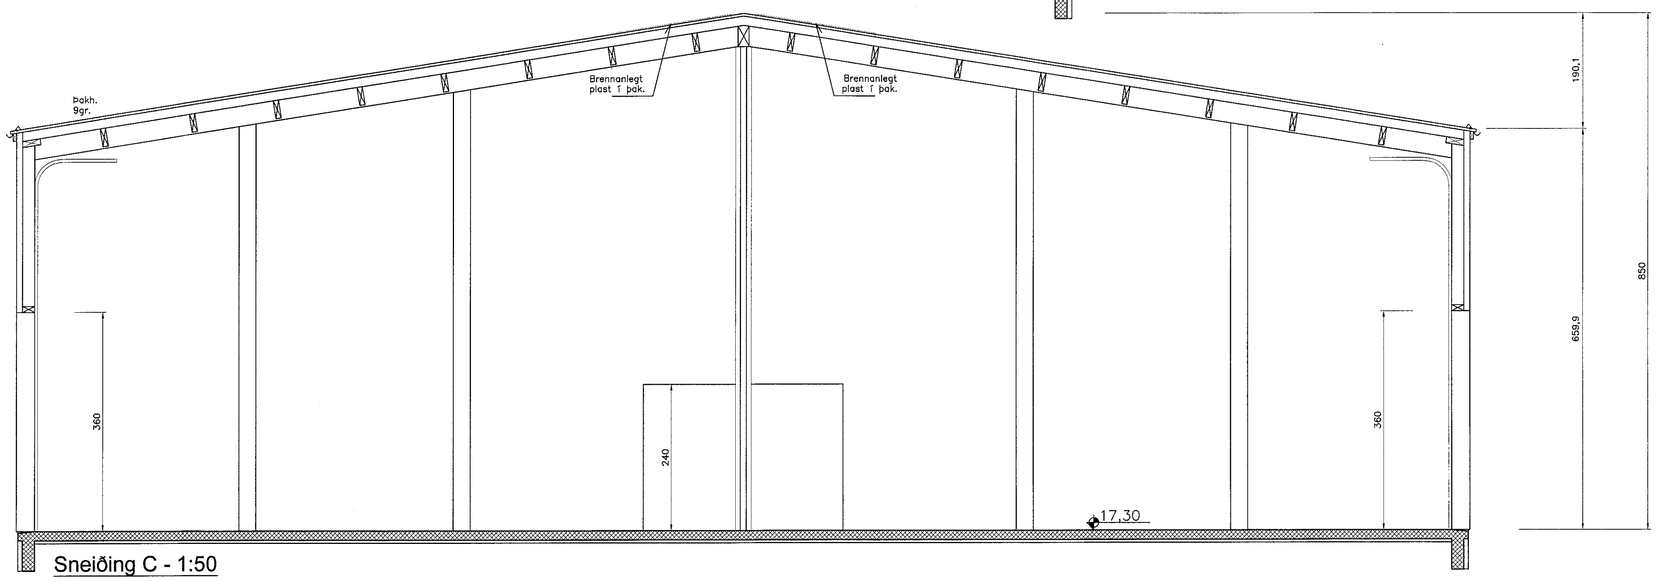

Sneiðing C - 1:50

Samþykkt bann
24. JÚNÍ 2022
Byggingarfulltrúinn í Hafnarfirði

NR	DAGS	BREYTING
A		
B		
C		
Aths.		

H.S.Á. TEIKNISTOFA

TGT Hús ehf · SUNNUHLÍÐ 12 · 603 AKUREYRI · kt. 701210-1230
sími 464-6800 · gsm 861-6616 · hara@hara.is · www.hara.is

VERKHEITI: Gjáhella 17, Hafnarfirði.

HEITI TEIKNINGAR: Sneiðingar A, B og C.

VERK NR	TEIKN NR	KVARÐI	DAGS
19-501	2410	1:50	18.12.2021
HANNAÐ: HÁ	TEIKNAÐ: HÁ	YFIRFARIÐ	BREYTING

HARALDUR S. ÁRNASON · kt. 120149-2519

Aðalhönnuður | Aðalteiknari