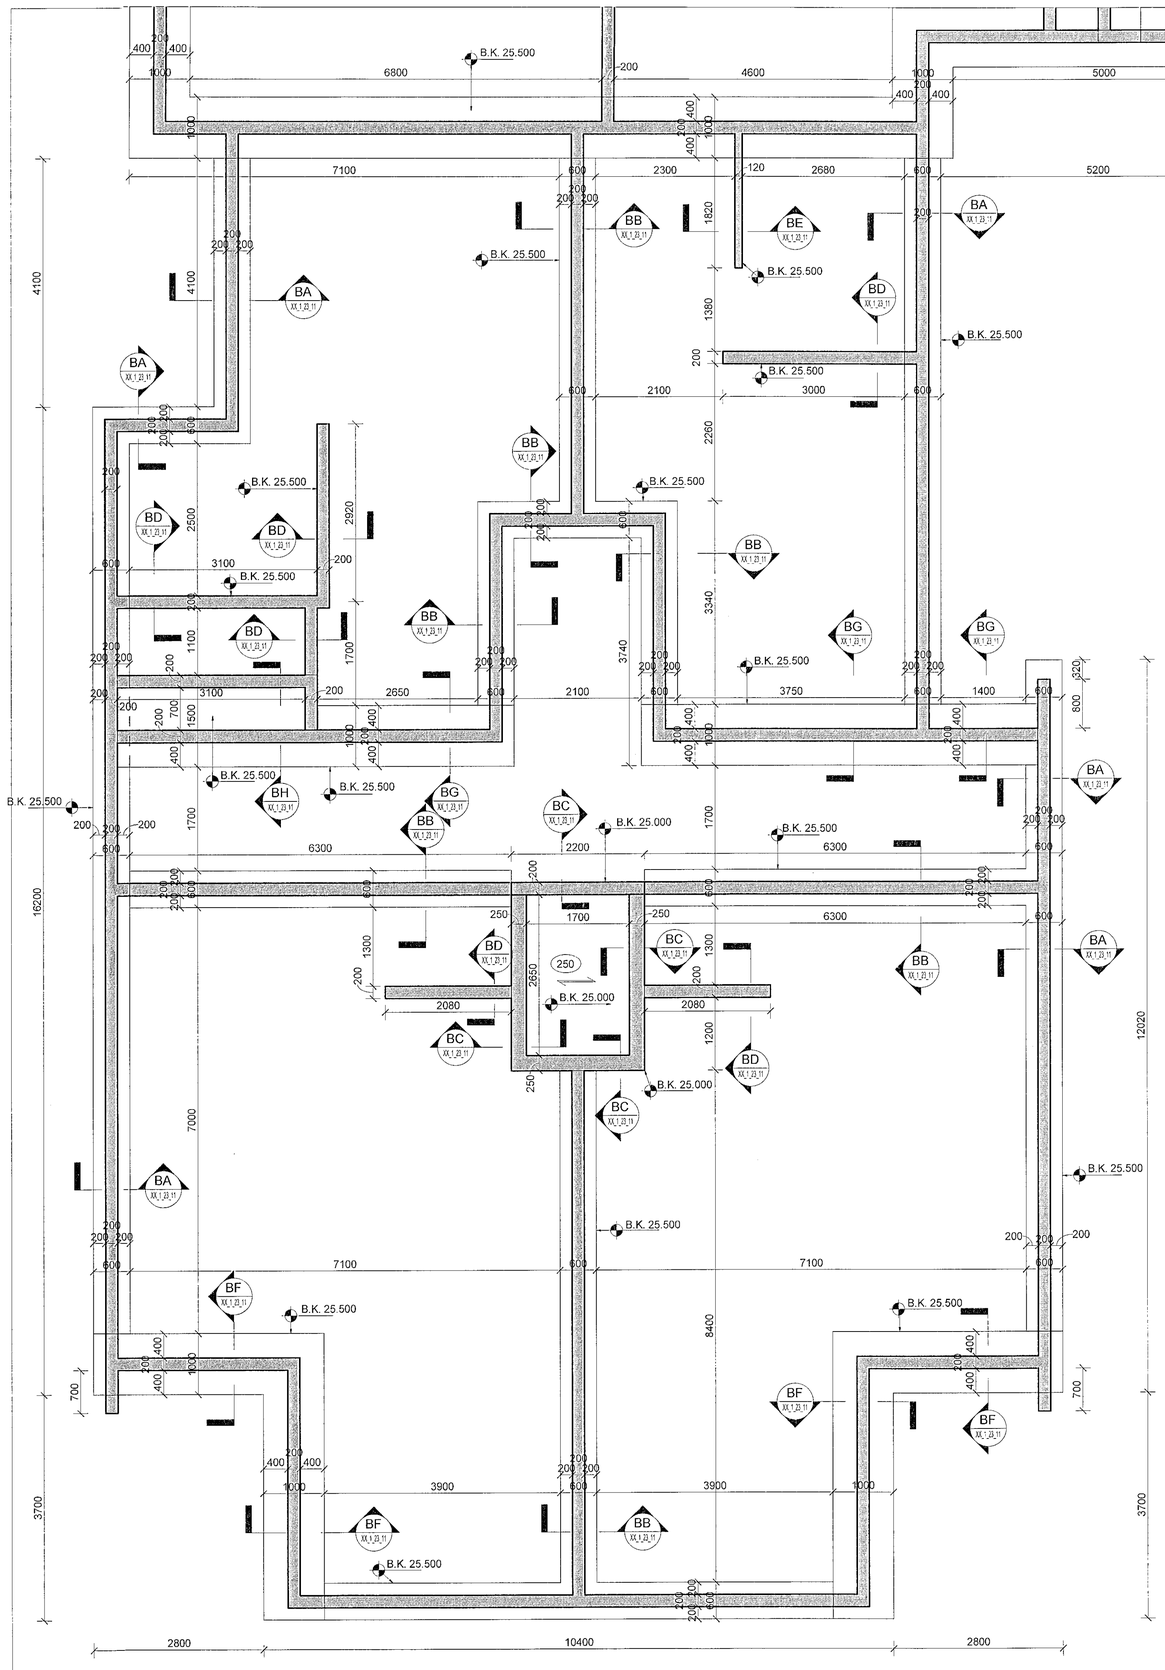

Sampykkt þann
24. JÚNÍ 2022
Byggingarfulltrúinn í Hafnarfirði

Vistað 16.6.2022 15:50:58 Útprentun: 16.06.2022

Útg.	Dags.	Skýring	Br.af	Yfirf.
A	16.06.22	Verkteikning	ÓÖ	BJP

Skýringar

Öll mál eru í mm. nema hæðarkótar í m.

Sjá almenn skýringablöð,
XX_1_04_01, XX_1_04_02, XX_1_04_03, XX_1_04_04 og XX_1_04_05.

Sjá einnig gataplön og teikningar annarra hönnuða sem tilheyra þessu verki.

Hæðarsetning yfirborðs eru skilgreind á teikningum arkitekta.

Horft er niður á gólflið. Veggir ofan plötu eru sýndir með heilum línum, veggir og bitar neðan plötu eru sýnd með brotnum línum.
Járn í efri brún plötu eru sýnd með heilum línum og eru auðkennd með bókstafnum T. Járn í neðri brún plötu eru sýnd með brotnum línum og eru auðkennd með bókstafnum B.

Verktaki skal hafa samband við hönnuð ef eitthvað er óljóst.

Þar sem undirstöðufótur endar, stallast upp eða stallast niður skal ganga frá langjárnum ýmist með u-lykkjum, láta járn ganga skeytilengd Ls inn í áframhaldandi undirstöðufót eða beygja járn upp í sökkulvegg.

Þar sem sökkulfætur mætast á hornum skal koma fyrir vinkiljárnum að stærð Ls + Ls bæði fyrir kantjárn og langjárn almennt.

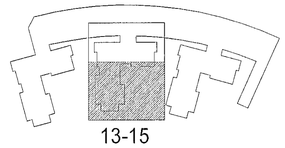

EFLA

Hringhamar 13-15
221 Hafnarfirði

Burðarvirki
Járnbending
Grunnmynd undirstöður

TEIKNINÚMER	BLAÐSTÆRÐ	HANNAÐ: ÓÖ
9354-001	A1	TEIKNAÐ: MG
-1_1_21_32		YFIRFARIÐ: BJP

DAGS.	MÆLIKVARÐI	ÚTGÁFA
16.06.2022	1 : 50	A

Útgáfuáritanir og dagsetning aðaluppdráttar: Frumútgáfa 12.04.2022
Hönnuður: Bjarni jón Pálsson kt: 291163-5139
Hönnunarstjóri: Haraldur Ingvarsson kt.030956-3389

0 1000 2000 3000 4000 5000
M 1:50 mm