
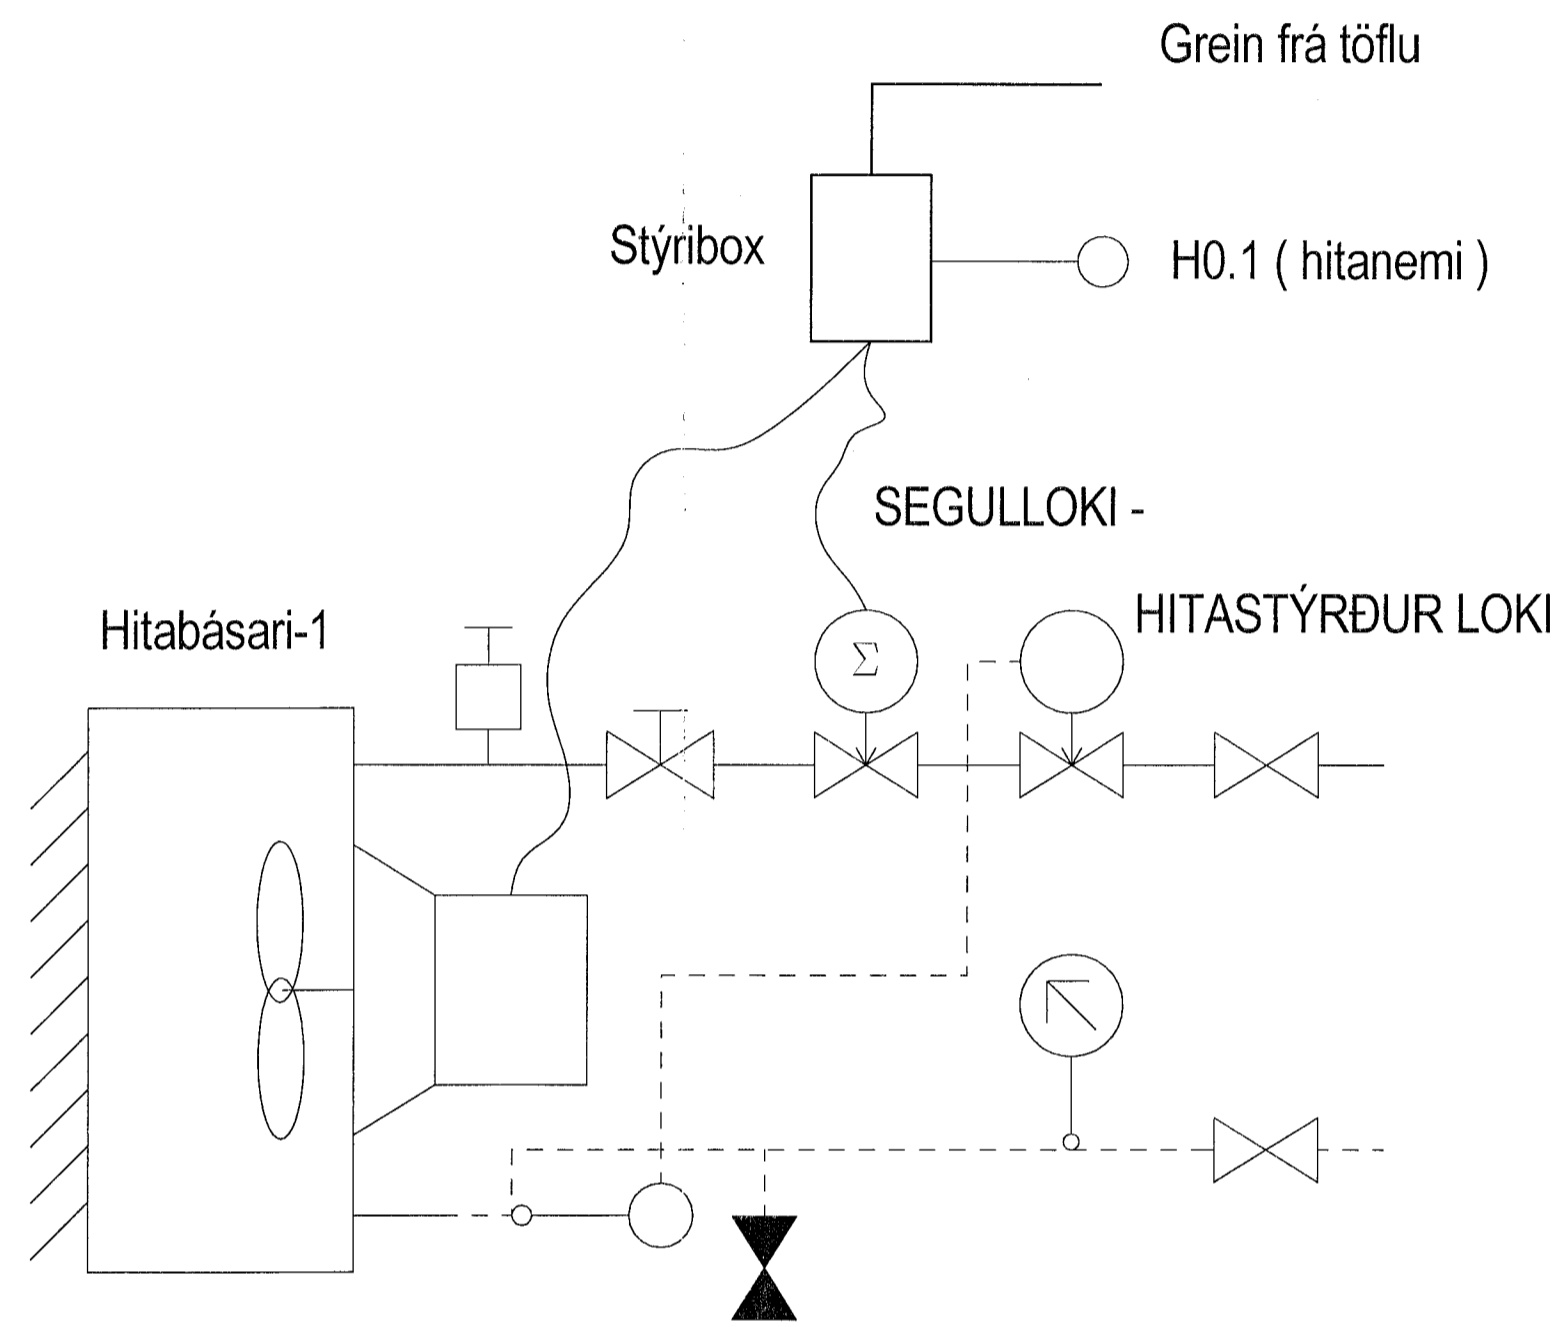


Dæmigerð stýring hitablásara

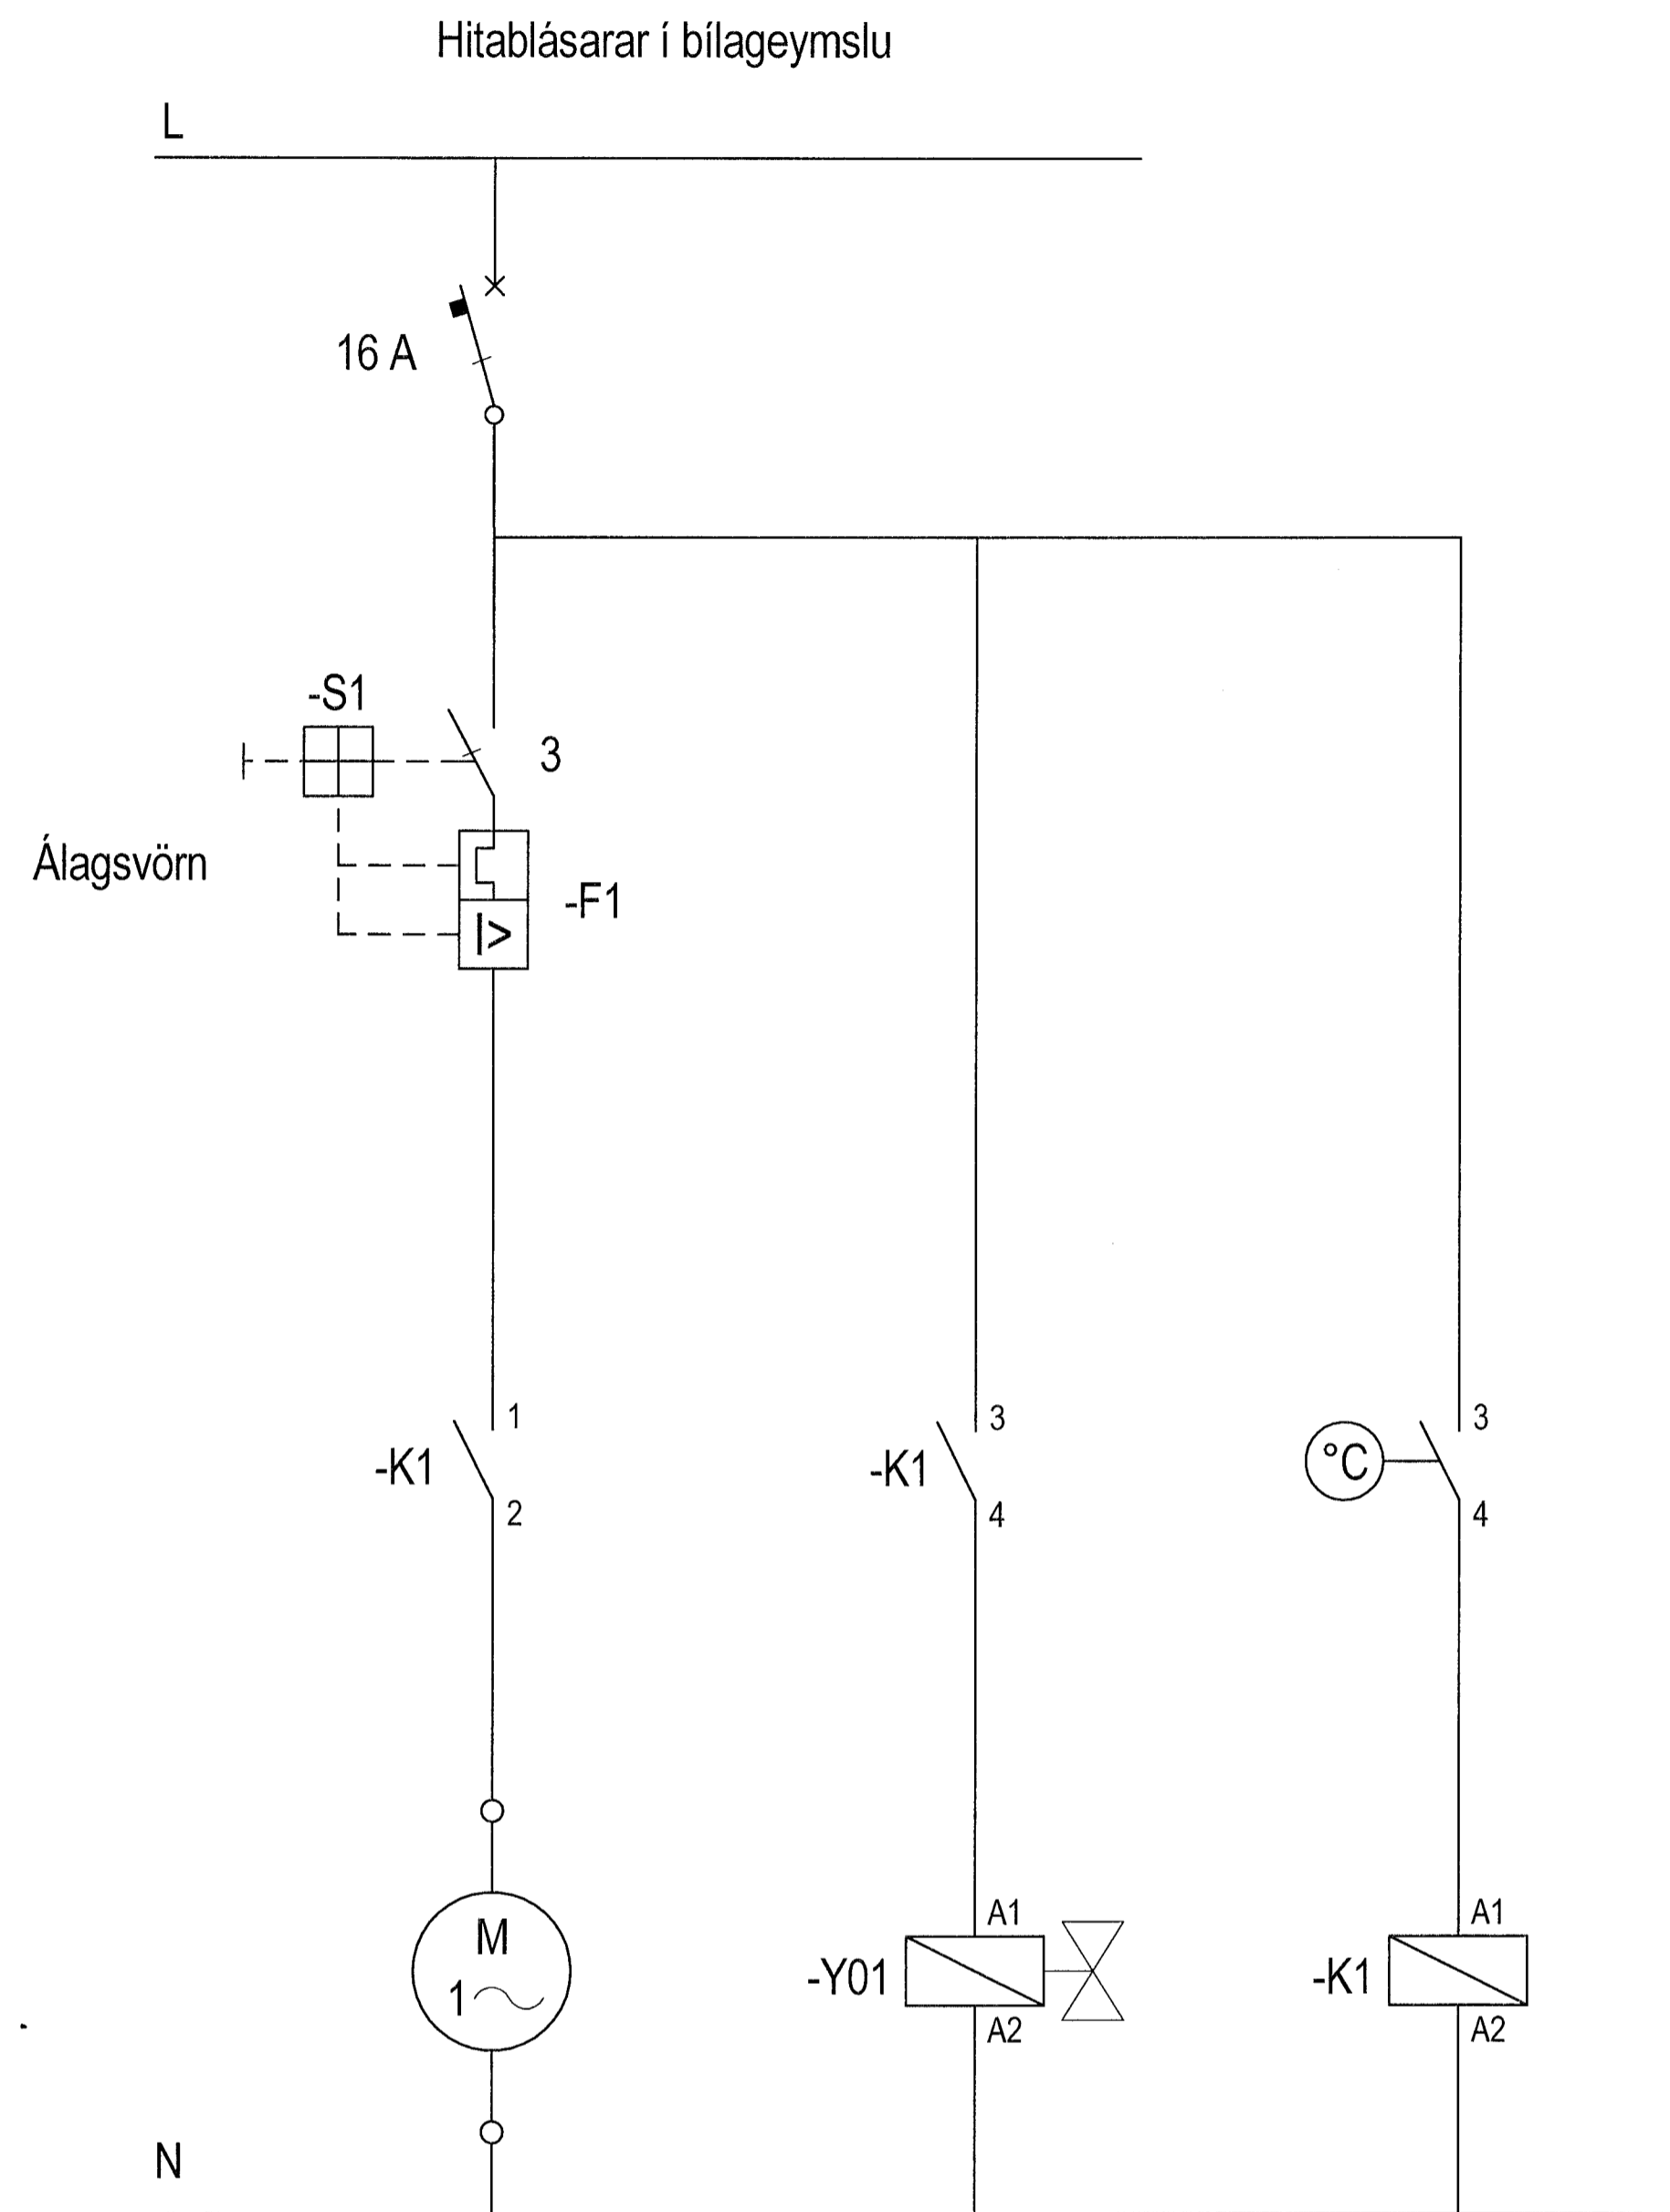

Hringhamar 31-33
221 Hafnarfjörður

nhc 1.2.3

Rafkerfi
Stýriteikningar

TEKNIÐMÉR	BLAÐSTJÆRÐ	HANNAÐ	GES/PPWM
100488	A1	TEKNAÐ	LRR/PPWM
xx_3_11_10		YFRIFARID	Art

DAGS.	MÆLIKVARÐI	ÚTGÁFA
29.03.2023		A

Útgáfunúmer og dæpsetning aðaluppdráttar: *Gunnar Egill Sveinsson*
Höfundur: Gunnar Egill Sveinsson - kt. 220461-5569
Höfundarstjórn: Hallur Kristmundsson - kt. 220573-3899 *Hallur Kristmundsson*