

Skýringarmynd sökkulskauts

SKÝRINGAMYNDIR AF SÖKKULSKAUTI
ERU EKKI Í MÆLIKVARÐA

Útg.	Dags.	Verkefning	Skýring	Br.af:	Yfirf.
A	03.11.2022	Verkefning			
B	27.01.2023	Teikning upplærd			PWM/GES

13_Spennujöfnun, jarðbindingar og jarðskaut

- Sökkuljárn
- Tenging á milli hæða, upp
- Tenging á milli hæða, niður
- Viralás
- Skott
- Jarðtenging
- C-klemma

Sjá nánari skýringar sökkulskauts á teikningu xx_3_06_01 fyrir almennar skýringar

14_Lagnaleiðir, rennur og stigar

- Lagnabakki
- Netstigi
- Gólfrenna
- Tenglarenni
- Bruna- og hjóðþétting eða þétting í gót með strengjum

NB: Neðri brún
B: Breidd
B.K: Botn kóti

16_Almennar raflagnir, ljós og tenglar

- Tengill einfaldur
- Tengill tvöfaldur
- Tengill þrefaldur
- Tengill IP44 H:1100
- Tengill helluborð H:600
- Tengill ofn H:1100
- Tengill uppþvottavél H:600
- Tengill isskápur H:200
- Tengill örbylgjuofn H:1800
- Tengill þurrkari H:1100
- Tengill þvottavél H:1100
- Tengill tvöfaldur smáspennutöflu
- Jarðtenging
- Rofi einfaldur
- Samrofi einfaldur
- Krossrofi einfaldur
- Þryggtrofi einfaldur
- Rofi H:1100, tengill undir rofa
- Tengidós, vegg eða stiga
- Tengidós loft
- Mótor
- Hitanemi
- Hreyfiskynjari á vegg H:1100
- Hreyfiskynjari í lofti 360
- Loftljós
- Veggljós
- Innfelt ljós í steypu m boxi
- Frágangur samkvæmt hljóðkröfum
- Neýðarljós miðlægt
- Exit neýðarljós miðlægt
- Lögn fer niður
- Lögn fer upp
- Lögn fer upp og niður
- Greinatalla, H:2000 m.v. efrri brú toflunnar
- FP: Fastur Póll

17_Raflagnir í rafrennur, rafstiga og gólf

- Tengill einfaldur
- Tengill tvöfaldur
- Tengill þrefaldur
- Tengill CEE 3P+N+E
- Tengidós, vegg eða stiga
- Tengidós loft
- Lögn fer niður
- Lögn fer upp
- Lögn fer upp og niður

34_Brunnaviðvörðunarkerfi

- Stjórnstöð
- Útstöð
- Reykskynjari optískur
- Reykskynjari optískur m/ hljóðgjafa
- Reykskynjari optískur m/ ljósgjafa
- Reykskynjari optískur - ofan lofts
- Reykskynjari optískur - loftstokk
- Fjölkskynjari
- Reykskynjari optískur og hita með hljóð- og ljósgjafa
- Brunabjalla
- Handboði
- I/O eining
- Reyklusun H:1300
- Reyksogskerfi
- Tengidós, vegg eða stiga
- Tengidós loft
- Lögn fer niður
- Lögn fer upp
- Lögn fer upp og niður

Skýringar á greinamerkingum íbúða


- | Nr. | Grein | Tæki |
|--------|----------|------------------------|
| 1 | -F1.1.1 | Helluborð |
| 2 | -F1.1.2 | Bakarofn |
| 3 | -F1.1.3 | Örbylgjuofn |
| 4 | -F1.1.4 | Uppþvottavél |
| 5 | -F1.1.5 | Tenglar eldhúsi |
| 6 | -F1.1.6 | Þvottavél |
| 7 | -F1.1.7 | Þurrkari |
| 8 | -F1.1.8 | Búnaður smáspennutöflu |
| 9 | -F1.1.9 | Ljós og tenglar |
| 10 | -F1.1.10 | Ljós og tenglar |
| 11 | -F1.1.11 | Ljós og tenglar |
| 12 | -F1.1.12 | Ljós og tenglar |
| -LF1.2 | -LF1.2 | Útljós og úttengill |
| -LF1.3 | -LF1.3 | Loftrásikerfi íbúðar |

31_Fjarskiptakerfi


- Tölvutengill einfaldur
- Tölvutengill tvöfaldur
- Tengidós, vegg eða stiga
- Tengidós loft
- Dyrabjalla H:1100
- Dyrasími
- Lögn fer niður
- Lögn fer upp
- Lögn fer upp og niður
- OS: Öruggt Svæði
- Dimmer - Greinanúmer - Fjöldi
- Spólurofi - Greinanúmer - Fjöldi
- Veltirofi - Greinanúmer - Fjöldi

32_Innbrots- og myndavélakerfi

- Myndavél inni
- Myndavél úti
- Myndavél dome
- Myndavél hreyfanleg
- Myndavél hreyfanleg zoom
- Tengidós, vegg eða stiga
- Tengidós loft
- Dyrasími með myndavél
- Árásarhappur
- Sirena
- Hurðarnemi
- Segullás
- Hitanemi
- Vatnslekaskynjari, staðsetning niður við gólf
- Hreyfiskynjari loft
- Hreyfiskynjari vegg
- Brótrofi
- Rofi exit H:1100
- Lyklaborð tryggingarkerfi
- Kortalesari með lyklaborði
- Kortalesari
- Hurðarsögull H:2000
- Lögn fer niður
- Lögn fer upp
- Lögn fer upp og niður

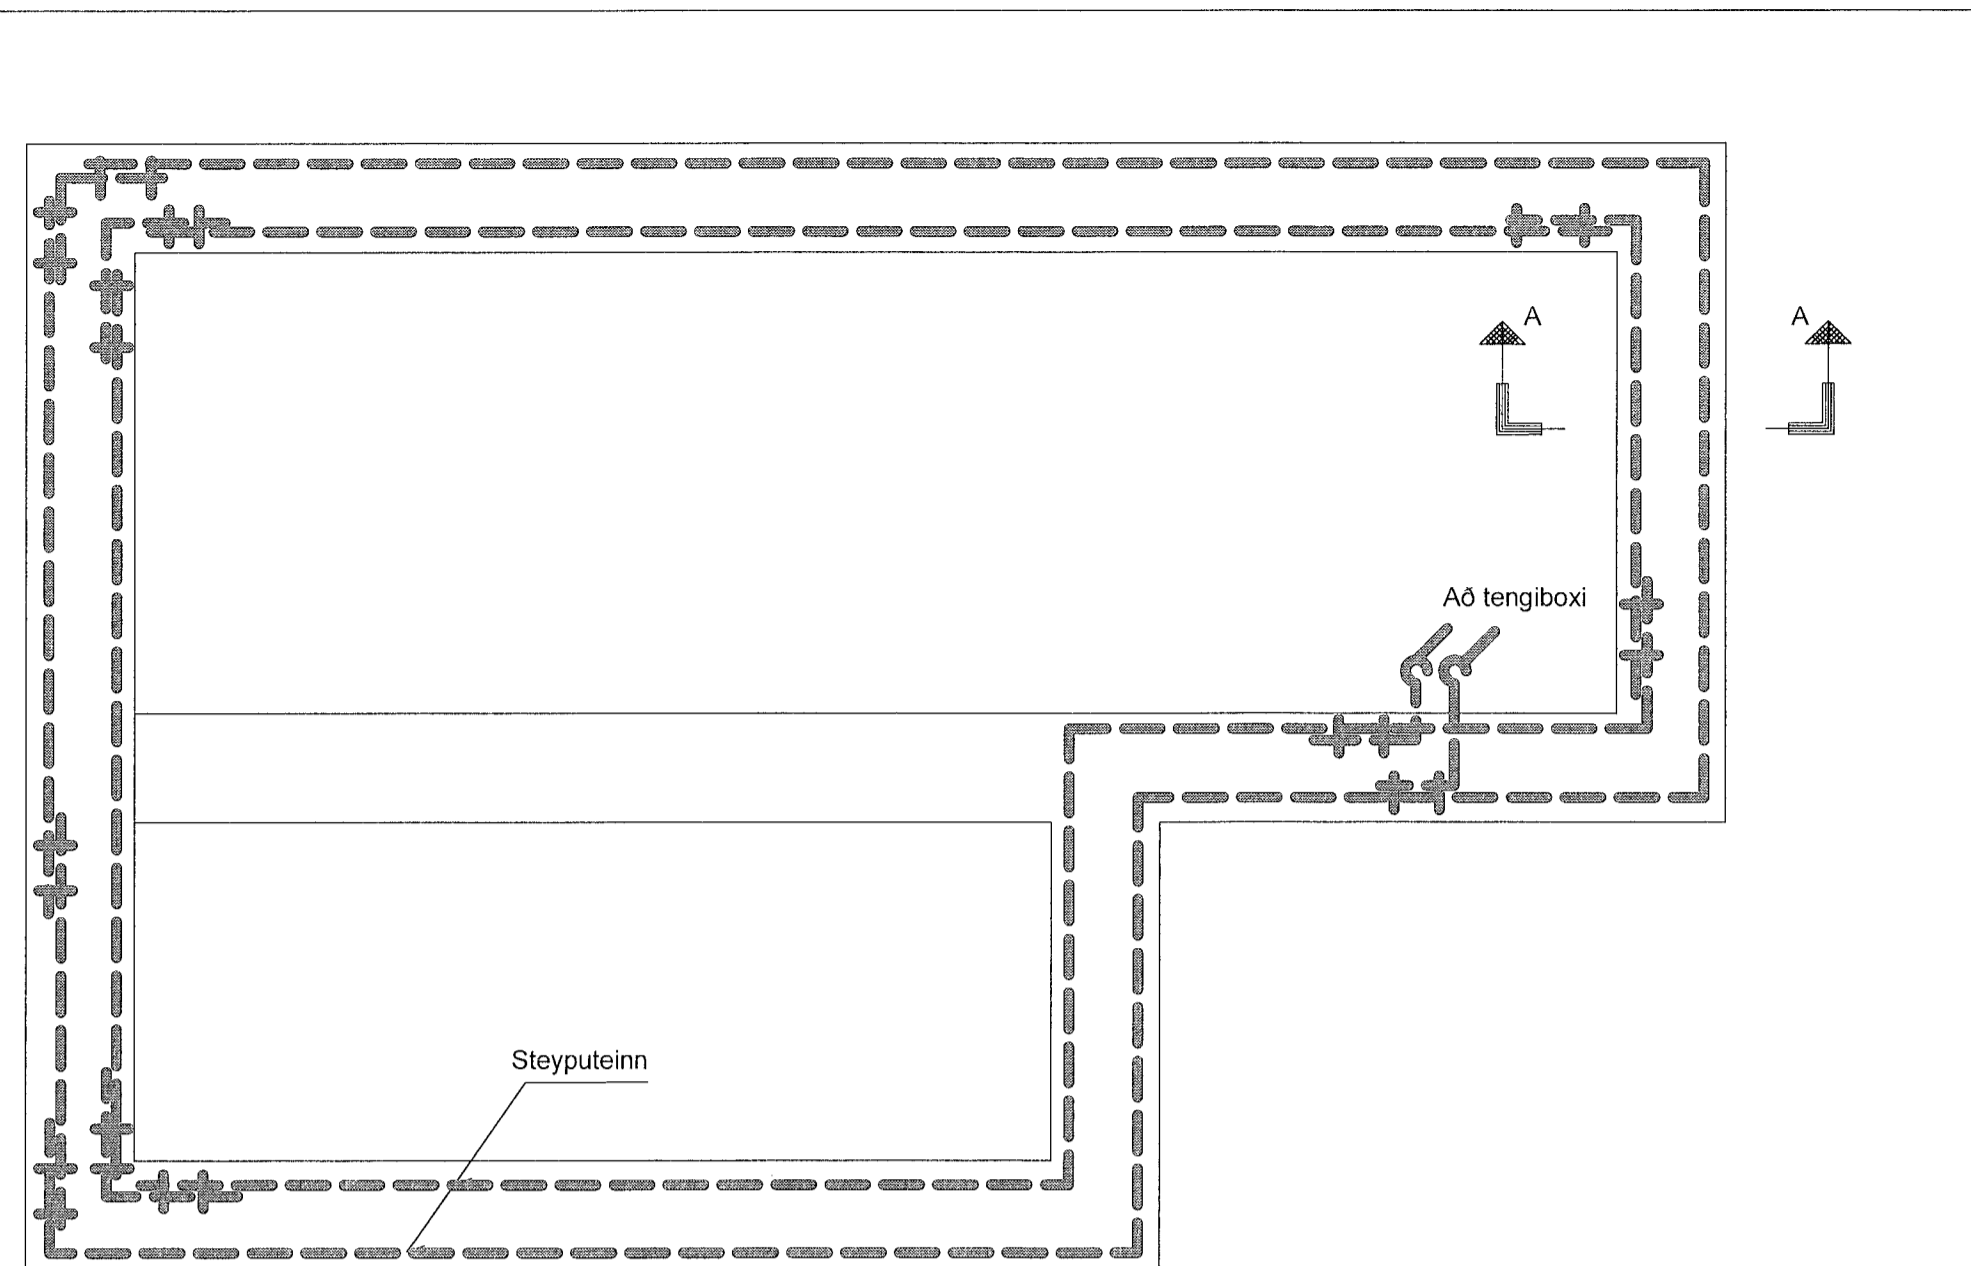


Grundmynd sökkulvegga

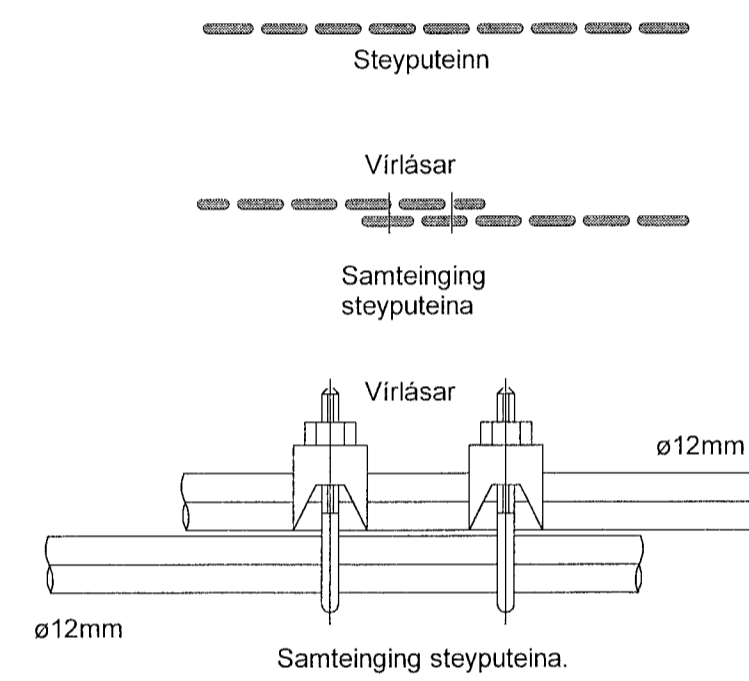

Samteinging steyputeina.

Setja skal tvö viríasar á hver samskeyti



Tengja skal saman tvö neðstu járnin í sökkulveggjum allan úthringinn og að upptaki í tengibox. Í raðhús, parhús og hlíðstæð hús er leyfilegt að tengja sameiginlegan úthring en tengibox og tenging verði við hverja heimauga.

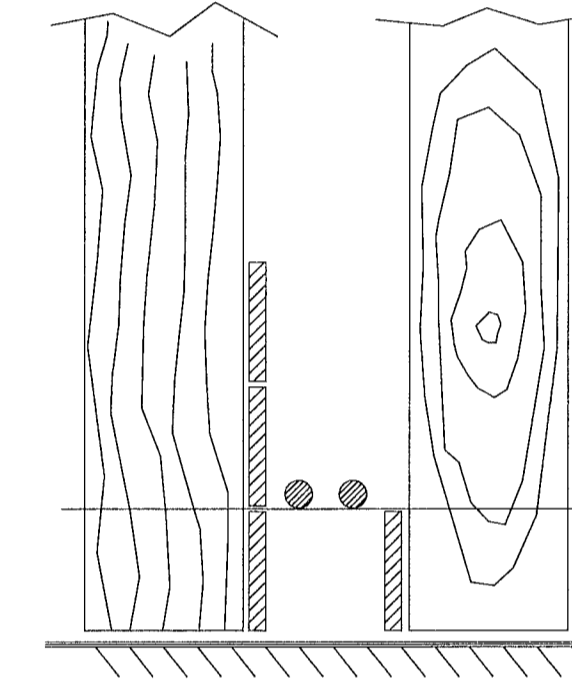

SNÍÐ A - A Í SÖKKULVEGG

SÝND ERU 2 NEDSTU STEYPU-STYRKJARJÁRN Í STEYPUMÓTI OFAN Á NEDSTU MÓTAVIRUM

Gegnumdráttarbox

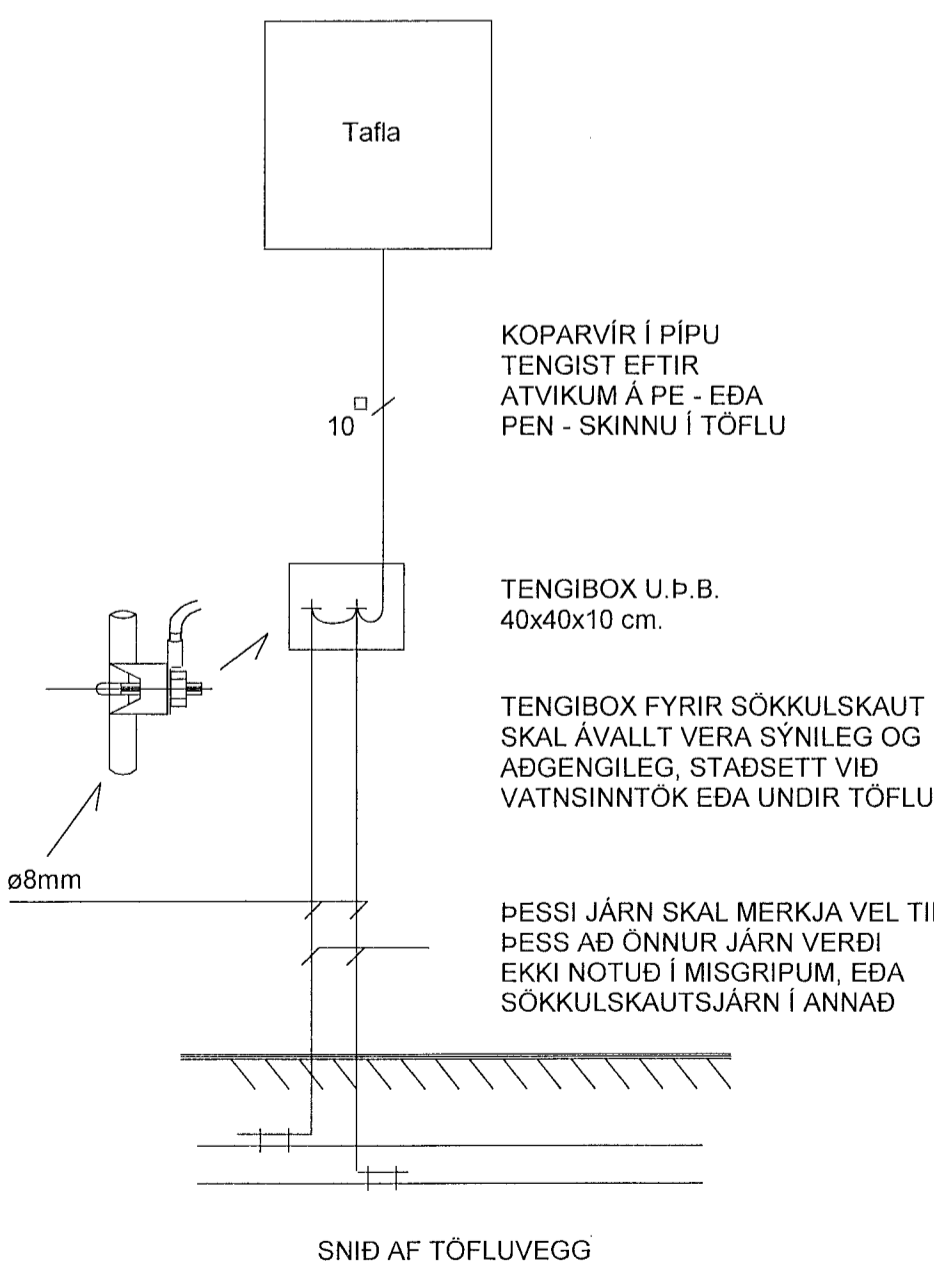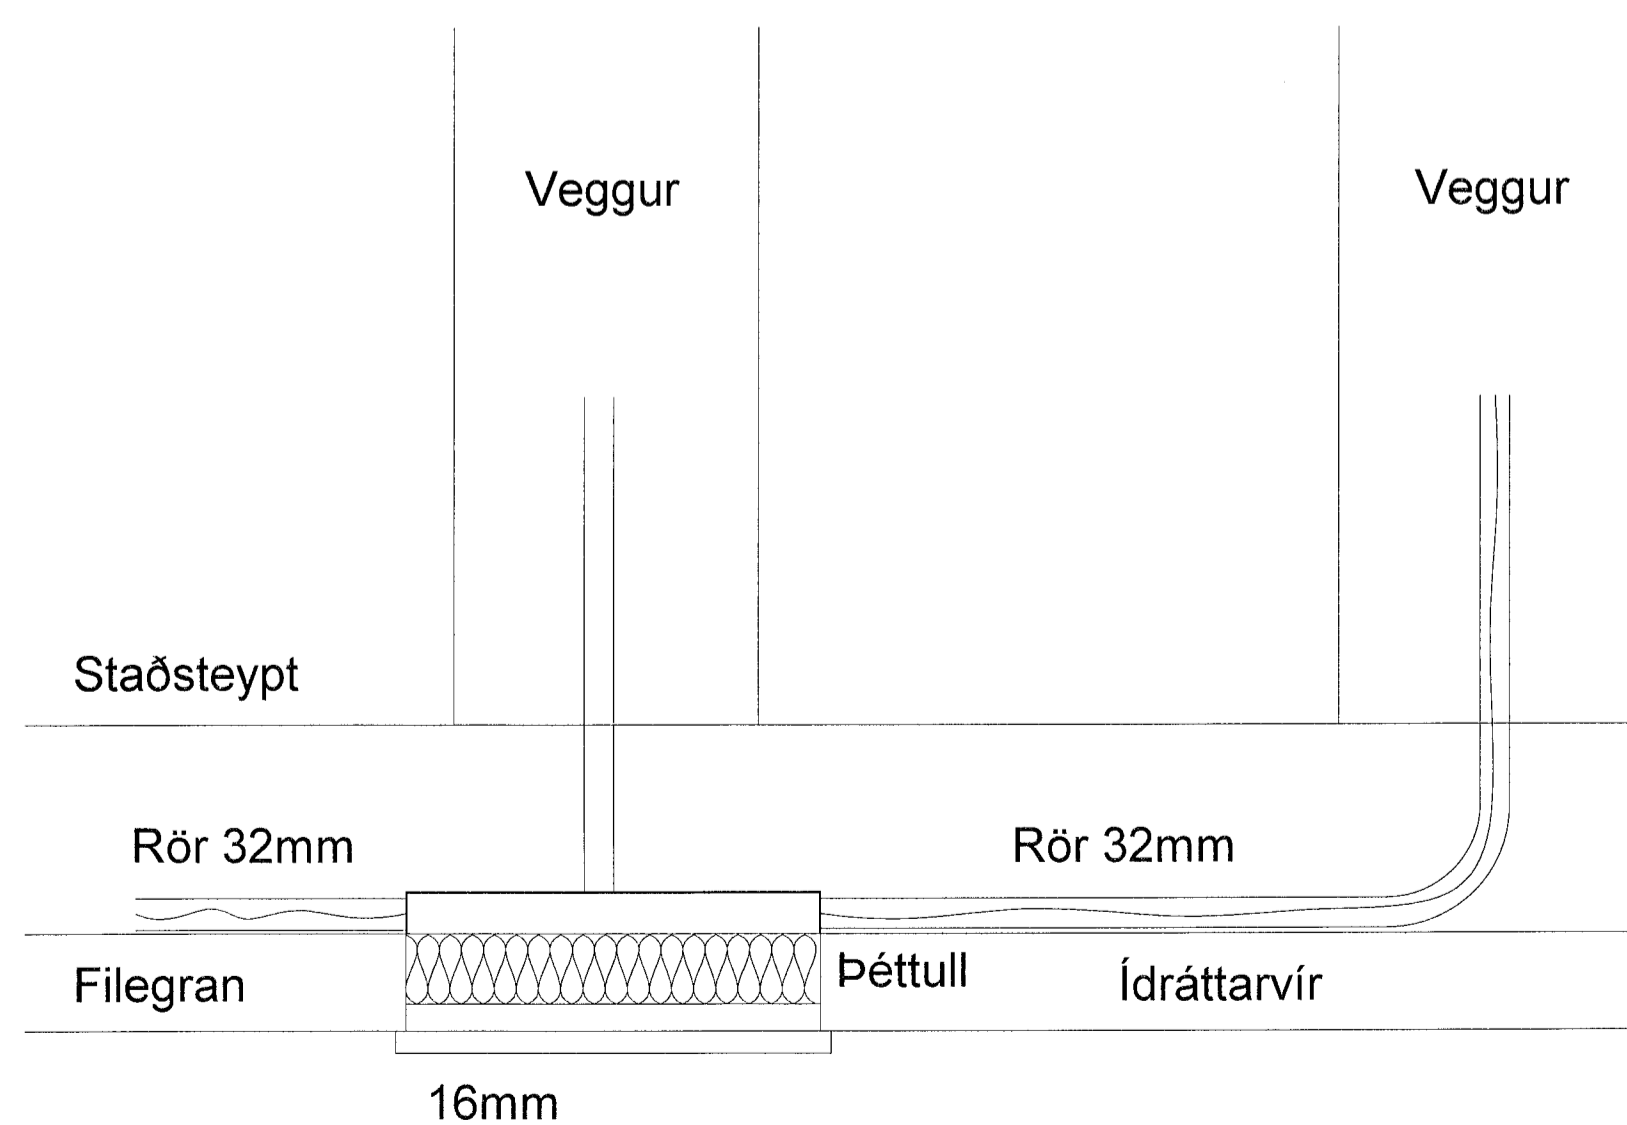

SNÍÐ AF TÖFLUVEGG



Hringhamar 31-33
221 Hafnafjörður
mhc 1.2.23
Rafkerfi
Skýringar

TEIKNINGAR 100488 xx_3_06_02	BLAÐSÉRIB A1	HANNAÐ LRR/PWM	YFIRFARIB Art	ÚTGÁFA B
------------------------------------	-----------------	-------------------	------------------	-------------

Útgáfunúmer og dagsetning aðaluppláttar:
Höfundur: Gunnar Egill Sveinsson - kt: 220461-5569
Hönnunarsjón: Hallur Kristmundsson - kt: 220573-3899