

Væð: 6/21/2022 10:17:52 AM Úprentur: 19.04.2022

Útg.	Dags.	Skýring	Br. af:	Yfir:
A	19.04.2022	Vorkerfing		
B	21.06.2022	Tekning upplærd	GES	AI

- 13_Spennujöfnun, jarðbindingar og jarðskaut**
- Sökkuljárn
 - Tenging á milli hæða, upp
 - Tenging á milli hæða, niður
 - Víralás
 - Skott
 - Jarðtenging
 - C-klemma

- 14_Lagnaleiðir, rennur og stigar**
- Lagnabakki
 - Netstigi
 - Gólfrenna
 - Tenglarefna
 - Bruna- og hjóðþétting eða þétting í göt með strengjum
- NB: Neðri brún
B: Breidd
B,K: Botn kóti

- 16_Almennar raflagnir, ljós og tenglar**
- Tengill einfaldur
 - Tengill tvöfaldur
 - Tengill þrefaldur
 - Tengill IP44 H:1100
 - Tengill heiluborð
 - Tengill ofn
 - Tengill uppþvottavél H:600
 - Tengill ísskápur H:200
 - Tengill örbylgjuofn
 - Tengill þurrkari H:1100
 - Tengill þvottavél H:1100
 - Rofi einfaldur
 - Samrofi einfaldur
 - Krossrofi einfaldur
 - Þrýstirofi einfaldur
 - Tengidós, vegg eða stiga
 - Tengidós loft
 - Mótor
 - Hitanemi
 - Hreyfiskynjari á vegg
 - Hreyfiskynjari í lofti 360°
 - Loftljós
 - Veggljós
 - Innfallt ljós í steypu m boxi
 - Frágangur samkvæmt hjóðkröflum
 - Neyðarljós miðlægt
 - Exit neyðarljós miðlægt
 - Lögn fer niður
 - Lögn fer upp
 - Lögn fer upp og niður

- 17_Raflagnir í rafrennur, rafstiga og gólf**
- Tengill einfaldur
 - Tengill tvöfaldur
 - Tengill þrefaldur
 - Tengill CEE 3P+N+E
 - Tengidós, vegg eða stiga
 - Tengidós loft
 - Lögn fer niður
 - Lögn fer upp
 - Lögn fer upp og niður


- 31_Fjarskiptakerfi**
- Tölvutengill einfaldur
 - Tölvutengill tvöfaldur
 - Tengidós, vegg eða stiga
 - Tengidós loft
 - Lögn fer niður
 - Lögn fer upp
 - Lögn fer upp og niður

- 32_Innbrots- og myndavélakerfi**
- Myndavél inni
 - Myndavél úti
 - Myndavél dome
 - Myndavél hreyfanleg
 - Myndavél hreyfanleg zoom
 - Tengidós, vegg eða stiga
 - Tengidós loft
 - Dyrasými með myndavél
 - Árásarhappur
 - Sírena
 - Hurðarnemi
 - Segullás
 - Hitanemi
 - Vatnselekaskynjari, staðsetning niður við gólf
 - Hreyfiskynjari loft
 - Hreyfiskynjari vegg
 - Brotrofi
 - Rofi exit
 - Lyklaborð öryggiskerfi
 - Kortalesari með lyklaborði
 - Kortalesari
 - Lögn fer niður
 - Lögn fer upp
 - Lögn fer upp og niður


- 34_Brunnaviðvörðunarkerfi**
- Stjórnstöð
 - Útstöð
 - Reyfskynjari optískur
 - Reyfskynjari optískur m/ hjóðgjafa
 - Reyfskynjari optískur m/ ljósgjafa
 - Reyfskynjari optískur - ofan lofts
 - Reyfskynjari optískur - loftstokk
 - Fjöliskynjari
 - Reyfskynjari optískur og hita með hjóð- og ljósgjafa
 - Brunabjalla
 - Handboði
 - I/O eining
 - Reyklosun
 - Reyksogskerfi
 - Tengidós, vegg eða stiga
 - Tengidós loft
 - Lögn fer niður
 - Lögn fer upp
 - Lögn fer upp og niður

Skýringarmynd sökkulskauts


SKÝRINGAMYNDIR AF SÖKKULSKAUTI ERU EKKI Í MÆLIKVARÐA

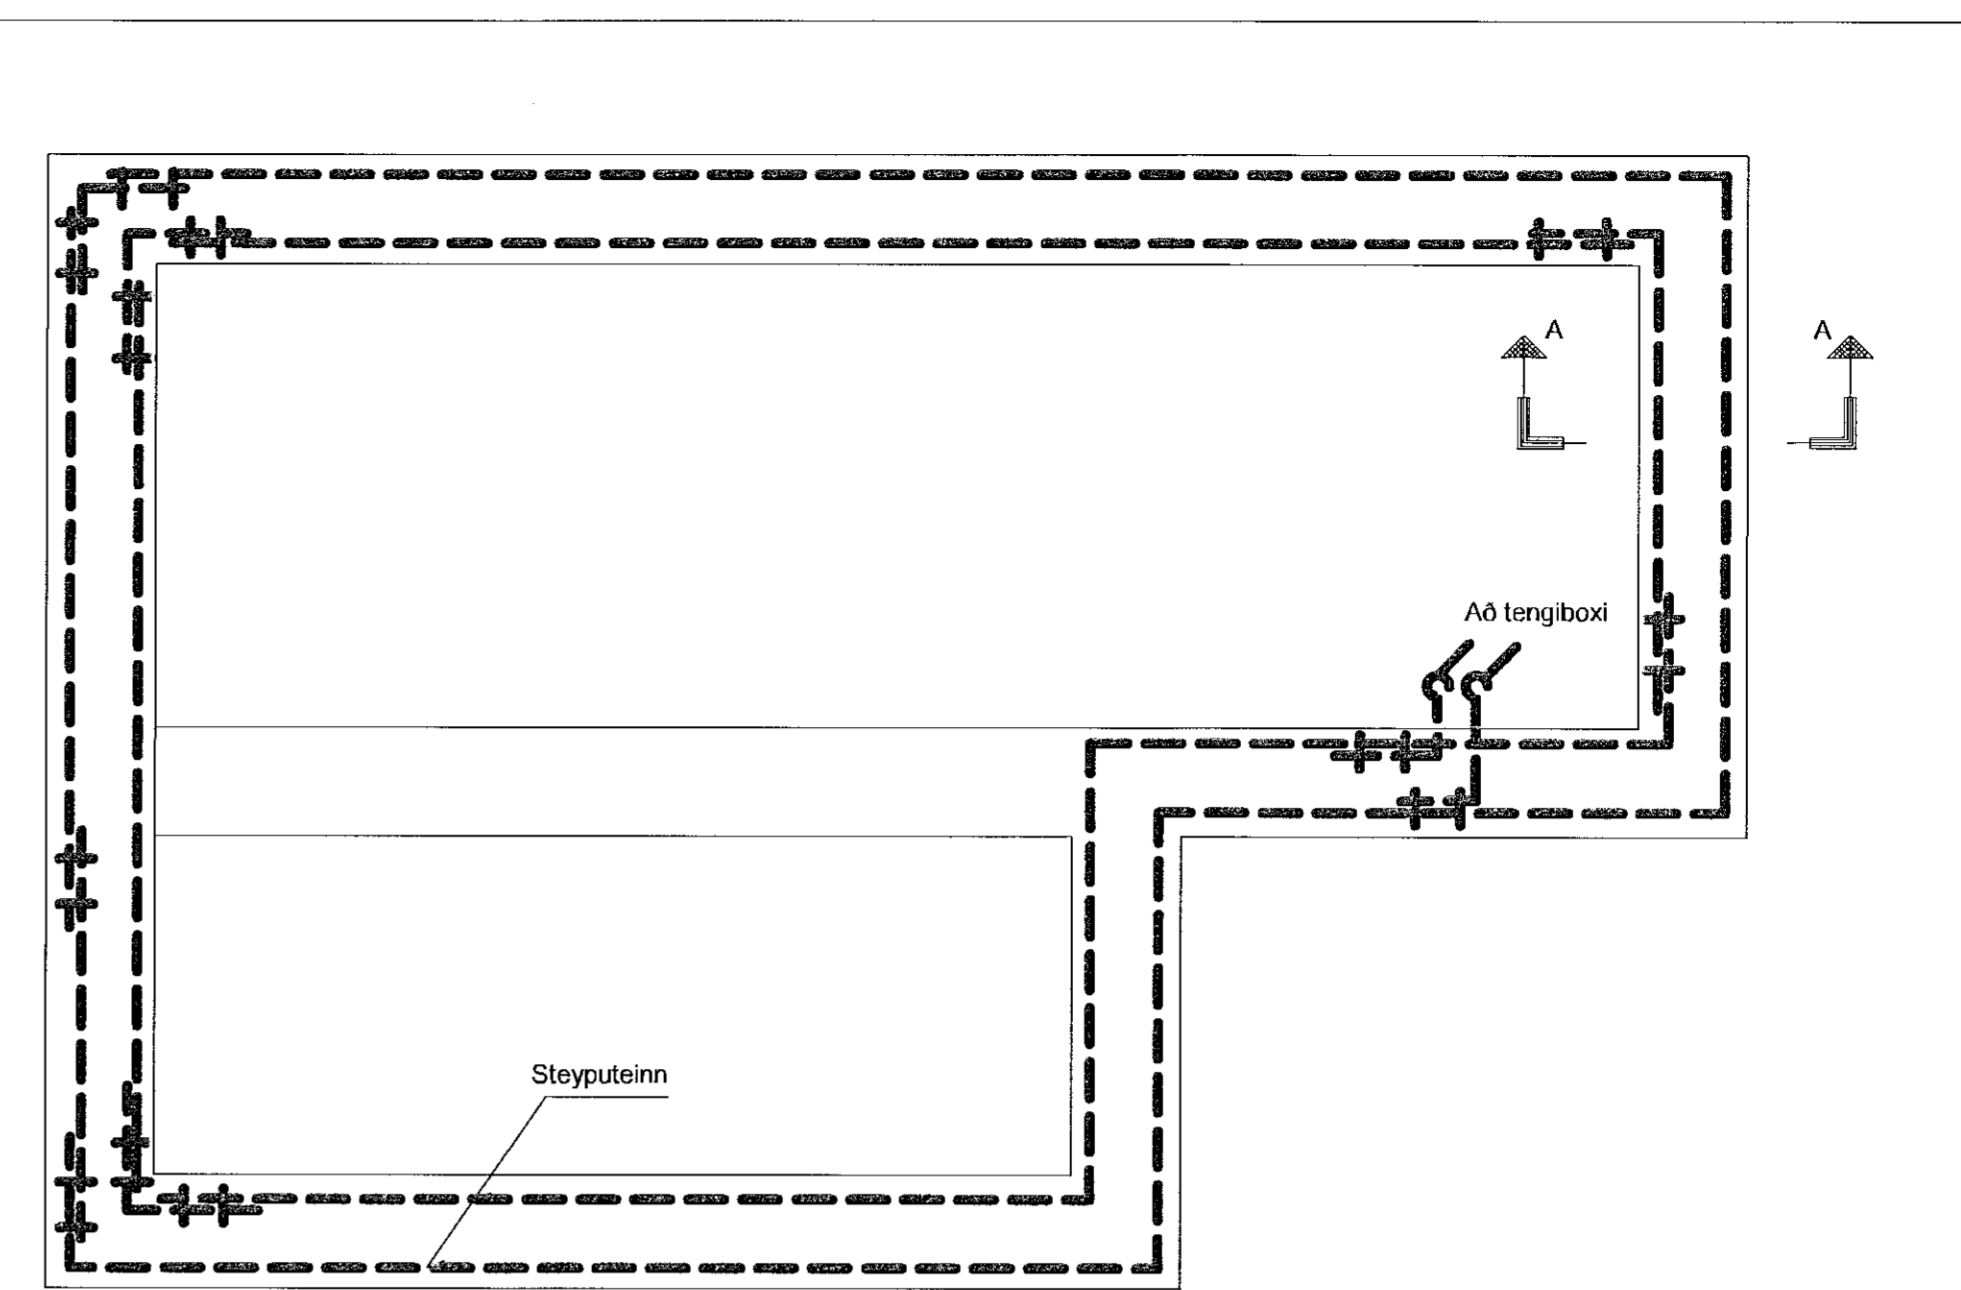


Grunnmynd sökkulveggja

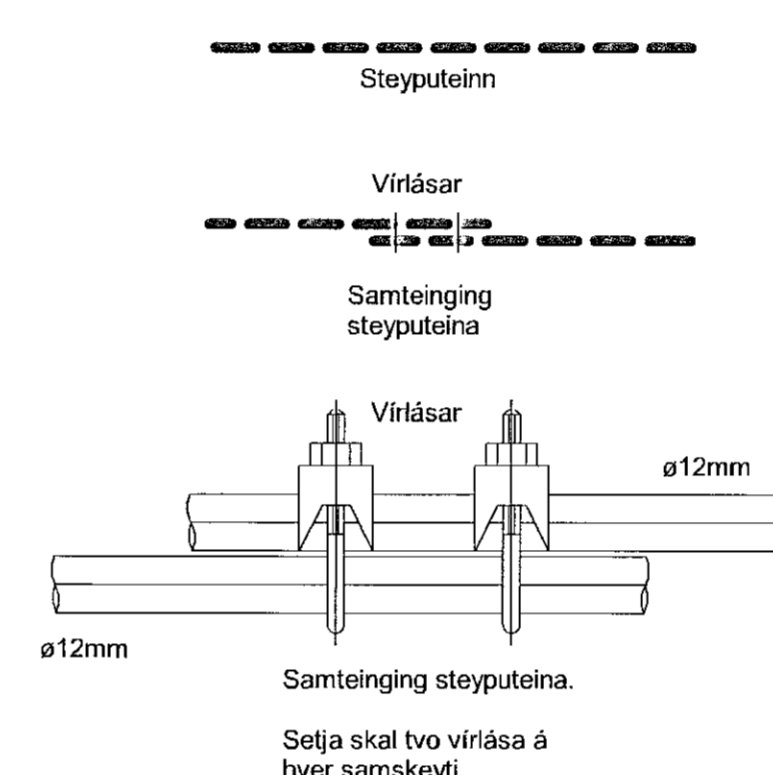

Tengja skal saman tvö neðstu járnin í sökkulveggjum allan úthringinn og að upplaki í tengibox. Í raðhús, parhús og hlöstað hús er leyfilegt að tengja sameiginlegan úthring en tengibox og tenging verði við hverja heimaug.

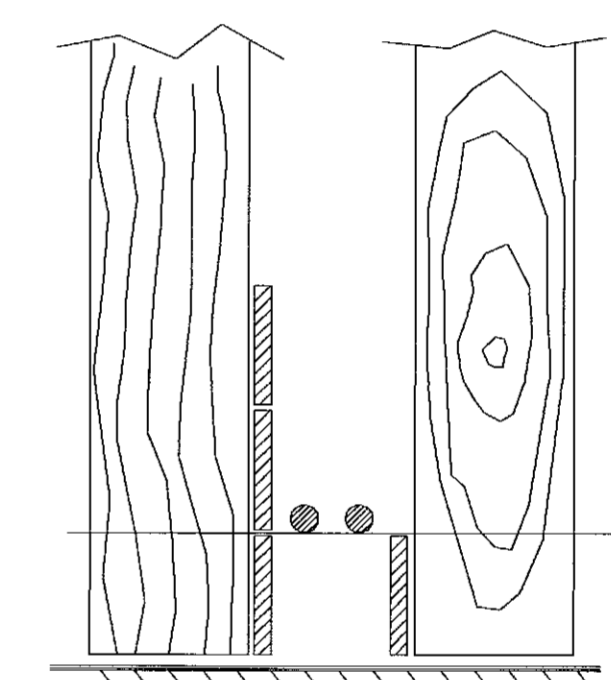


SNID A - A Í SÖKKULVEGG
SÝND ERU 2 NEDSTU STEYPU-STYRKJARJÁRN Í STEYPUMÓTI OFAN Á NEDSTU MÓTAVIRUM

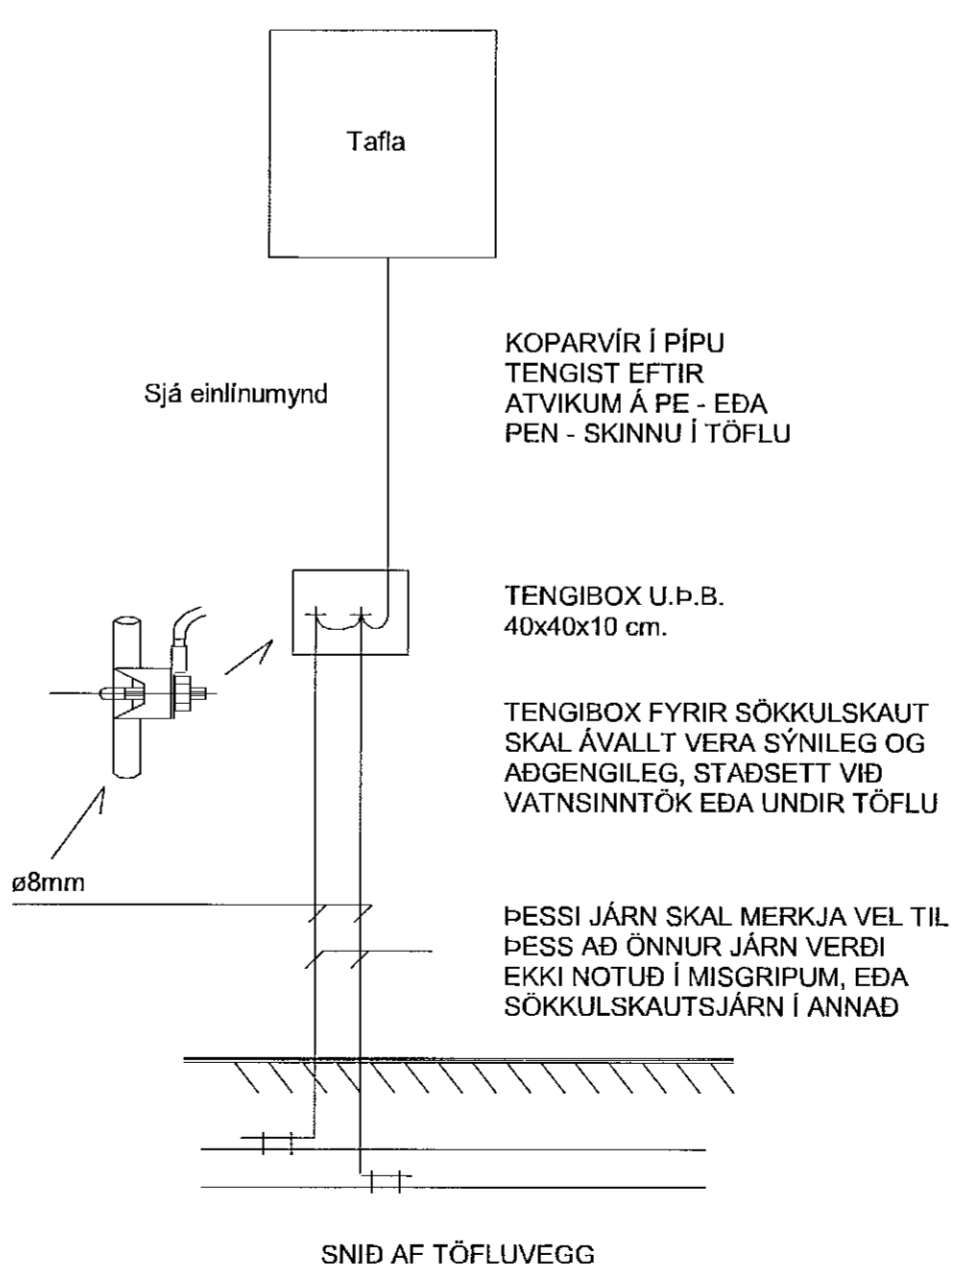

PESSI JÁRN SKAL MERKJA VEL TIL ÞESS AÐ ÖNNUR JÁRN VERDI EKKI NOTUÐ Í MISGRIPUM, EDA SÖKKULSKAUTSJÁRN Í ANNAD

Gegnumdráttarbox

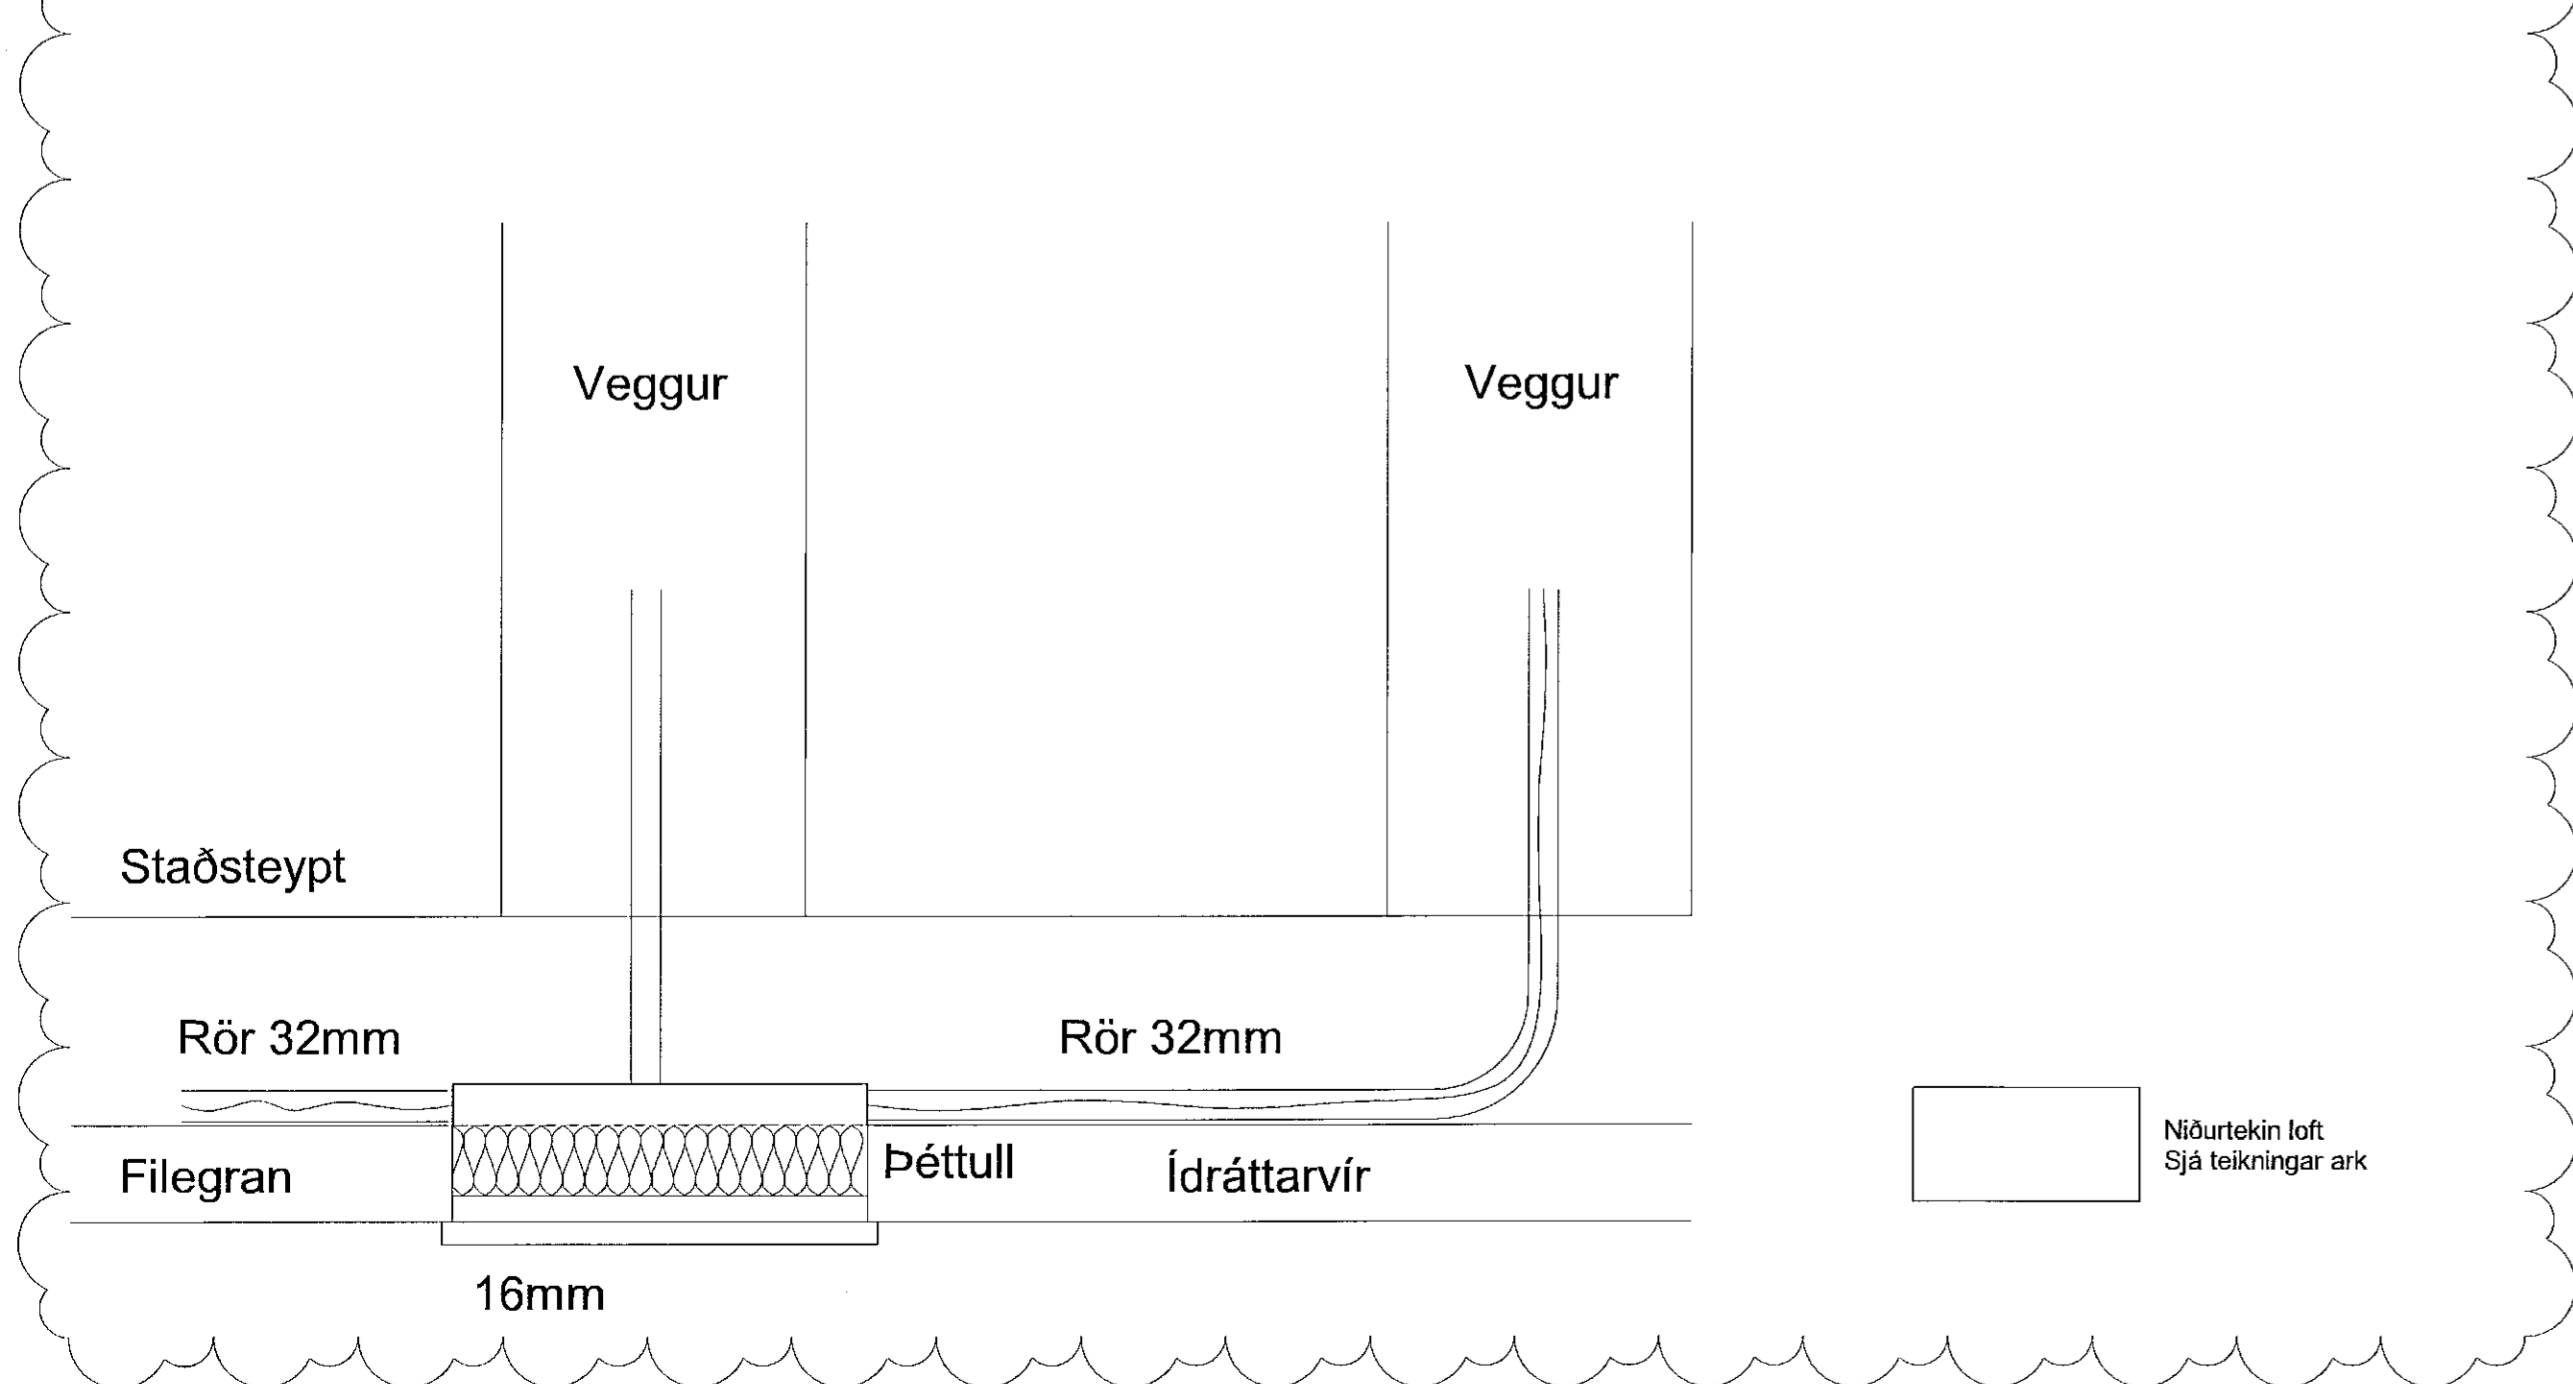

Niúrtekin loft
Sjá teikningar ark



Hringhamar 9-11
221 Hafnarfjörður

Rafkerfi
Skýringar

TEKNI NÚMÉR	BLADSTÆRÐ	HANNAÐ	GESAFWMM
9354-001	A1	TEKNAÐ: JLJV	
xx_3_06_02		YFIRFARAÐ: IH	
DAGS:	MÆLIKVARÐI	ÓTÍGÁFA	
19.04.2022		B	

Útgáfudagur og dagsetning aðaluppláttar: Frumútgáfa 12.04.2022
Höfundur: Gunnar Egill Sveinsson kt:220461-5569
Höfundaröð: Haraldur Ingvarsson kt: 030956-3388