PRENTAÐ: 6/8/2022 1:37:26 PM




D070 BOLTASETNING
1 : 20




D071 BOLTASETNING
1 : 20

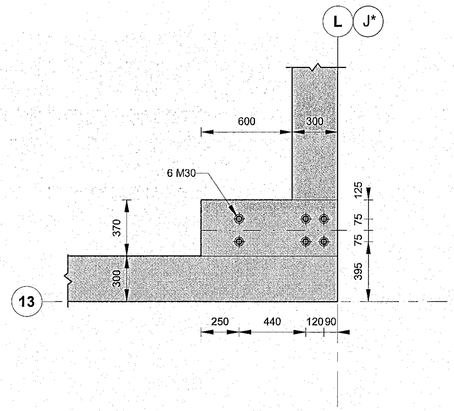


D072 BOLTASETNING
1 : 20

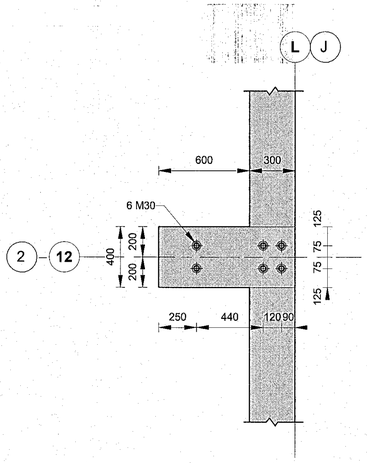


D073 BOLTASETNING
1 : 20

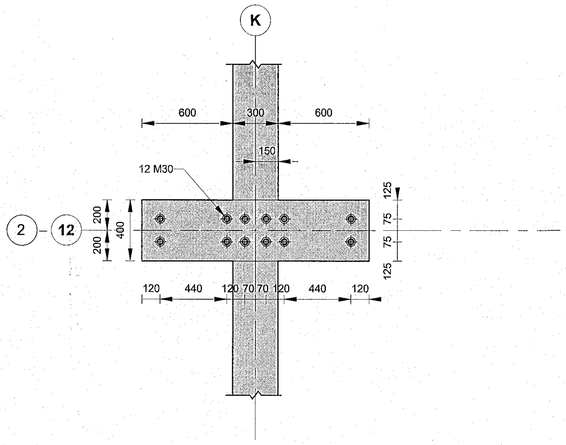


D074 BOLTASETNING
1 : 20

Samþykkt þann
24. JÚNÍ 2022
byggingarfulltrúi í Hafnarfirði
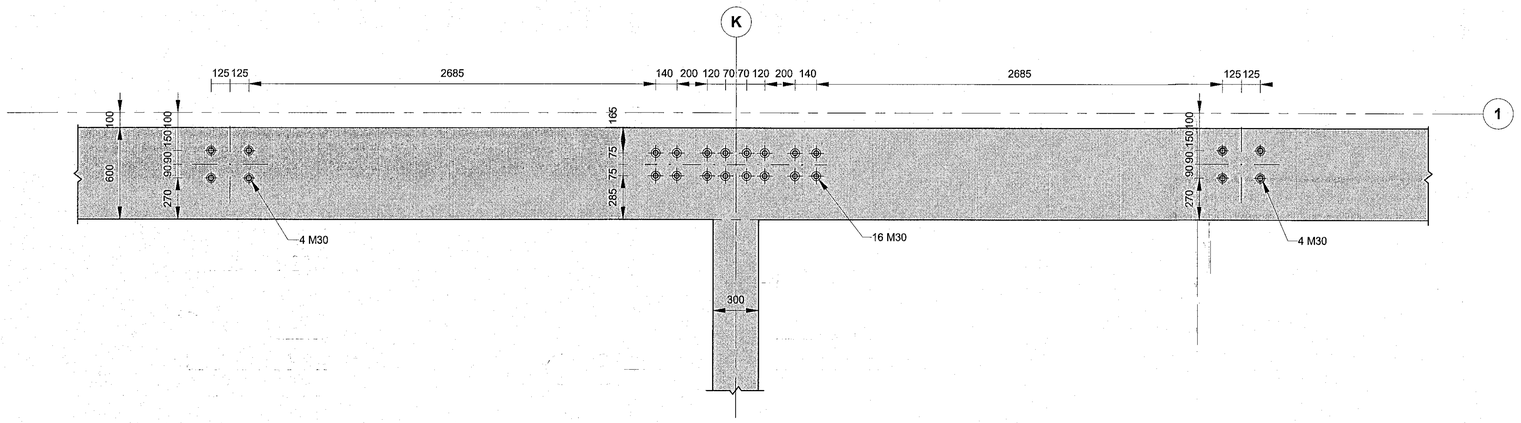
## SKÝRINGAR:

ALMENNAR SKÝRINGAR: SJÁ SDR-AX TEIKNINGAR.

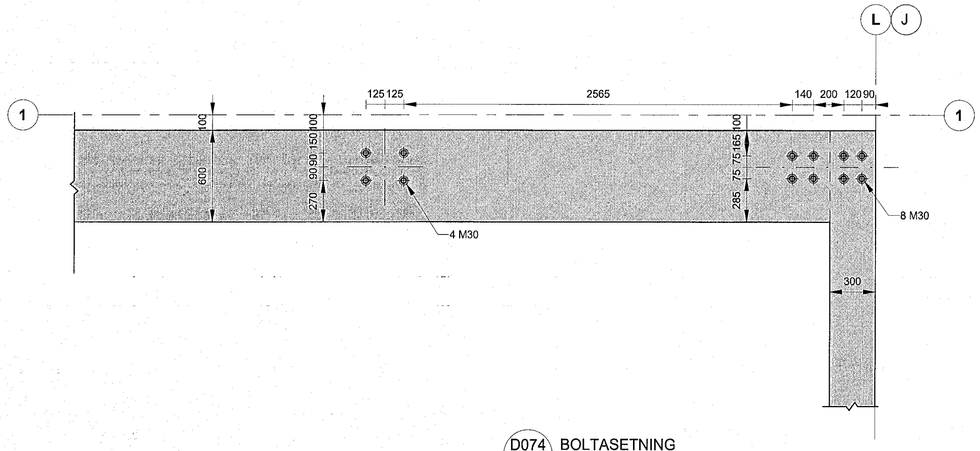HÆÐARKÓTAR FYRIR SÖKKULFÆTUR ERU BOTNKÓTAR.

ALMENN JÁRNBENDING VEGGJA:

YTRA BYRÐI ER VIÐ ÚTHLIÐ BYGGINGARINNAR.

ALLIR 200 mm OG 250 mm VEGGIR: TVÖFÖLD JÁRNAGRIND Í YTRA OG INNRA BYRÐI K10c200 LÓÐ- OG LÁRÉTT

EINANGRA SKAL UNDIR BOTNPLÖTUR FRÁ MÁTLÍNU 13 TIL 16 MEÐ 100 mm ÞYKKRI EPS EINANGRUN MEÐ RÚMÞYND AÐ LÁGMARKI 24 kg/m3.

EINANGRA SKAL 500 mm NIÐUR SÖKKULVEGGI AÐ INNANVERÐU MEÐ 75 mm ÞYKKRI EPS EINANGRUN MEÐ RÚMÞYNGD AÐ LÁGMARKI 24 kg/m3.




ALMENNUR FRÁGANGUR BOLTATENGINGA

1:10

0mm 400mm 800mm 1200mm 1600mm 2000mm

1:20 (A1)
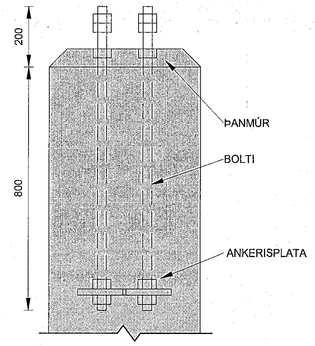
### ÚTGÁFUFERILL

| ÚTG. | DAGS. | SKÝRINGAR | HANNAÐ | YFIRF. | SAMÞ. |
|---|---|---|---|---|---|
| 01 | 08.06.2022 | VERKTEIKNING | GG | VÖH | VÖH |

DAGS. UNDIRSKRIFTAR: 8.6.2022

F.H. MANNVITS (NAFN OG KT.): MANNVIT hf, Valtýr Örn Helgason, Kt. 160282-7469, VÖH

DAGS. UNDIRSKRIFTAR

SAMRÆMINGARHÖNNUÐUR / HÖNNUNARSTJÓRI (NAFN OG KT.)

BYGGT Á AÐALUPPDRÁTTUM - DAGS.: 03.06.2022 - ÚTGÁFA: a

HÖNNUÐIR

MANNVIT
Urðarhvarfi 6 203 Kópavogi Sími: 422 3000
www.mannvit.is mannvit@mannvit.is Kt: 430572-0169

© ÖLL AFNOT OG AFRITUN TEIKNINGAR, AÐ HLUTA EÐA HEILD, ER HÁÐ SKRIFLEGU LEYFI HÖFUNDA.

HEITI VERKS

ÓSEYRARBRAUT 25
220 HAFNARFJÖRÐUR

HEITI TEIKNINGAR

BURÐARVIRKI
UNDIRSTÖÐUR
BOLTASETNING

| FRUMÚTGÁFA | MKV. | | STÆRÐ |
|---|---|---|---|
| 03.06.2022 | 1:20 / 1:10 | | A1 |
| VERKNÚMER | VERKHLUTI | TEIKNINGANÚMER | ÚTGÁFA |
| 3.151.348 | 000 | SDR-DU07 | 01 |

TÖLVUSKRÁ: C:\Gergo.Local\Revit Local Model\348-OBR-STR-2022_gergog.rvt