


D060 KENNIDEILI
1:20

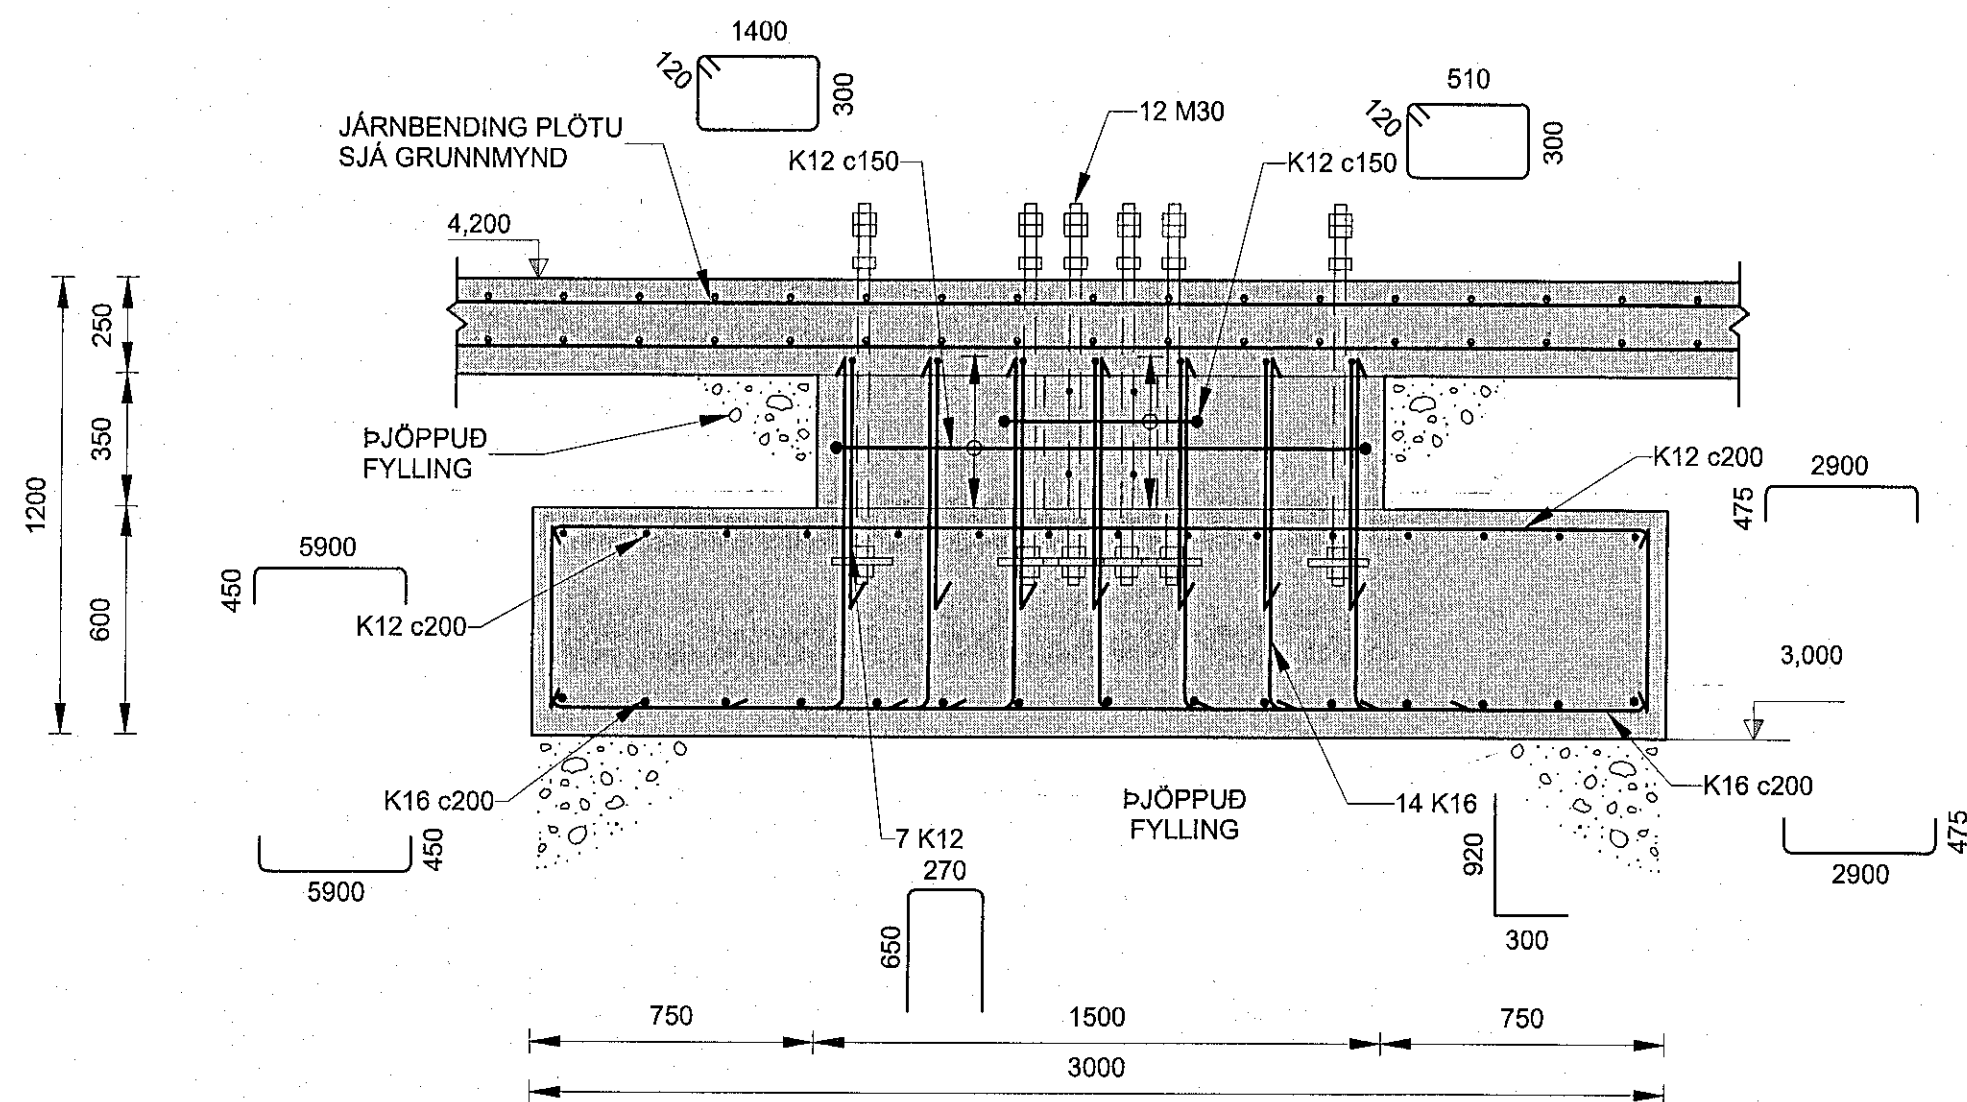

A SNID
1:20

Samþykkt þann
24. JÚNÍ 2022
Byggingarhönnun / Hönnun
Mannvit

SKÝRINGAR:

ALMENNAR SKÝRINGAR: SJÁ SDR-AX TEIKNINGAR.

HÆÐARKÓTAR FYRIR SÖKKULFÆTUR ERU BOTNKÓTAR.


ALMENN JÄRNBENDING VEGGJA:

YTRA BYRDI ER VIÐ ÚTHLÍB BYGGINGARINNAR.

ALLIR 200 mm OG 250 mm VEGGIR: TVÖFÖLD JÄRNRINDI
YTRA OG INNRA BYRDI K10c200 LÖB- OG LÆRETT

EINANGRA SKAL UNDIR BOTNPLÖTUR FRÁ MÁTLÍNU 13 TIL 16
MED 100 mm ÞYKKRI EPS EINANGRUN MED RÚMPYNGD AÐ
LÁGMARKI 24 kg/m³.

EINANGRA SKAL 500 mm NIÐUR SÖKKULVEGGI AÐ INNVANVERÐU
MED 75 mm ÞYKKRI EPS EINANGRUN MED RÚMPYNGD AÐ
LÁGMARKI 24 kg/m³.

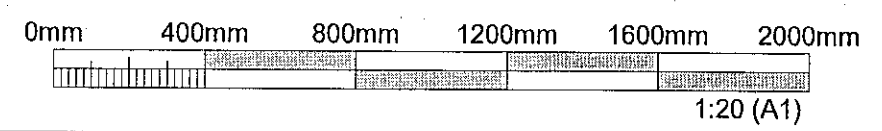

ÚTGÁFUFERILL

ÚT.	DAGS	SKÝRINGAR	HANNAÐ	YFRF.	SAMB.
01	08.06.2022	VERKTEIKNING	GG	VÖH	VÖH

DAGS. UNDRSKRIFTAR F.H. MANNVITS (NAFN OG KT.)
 8.6.2022 MANNVIT hf. VÖH
 Valtimar Ólafur Halgrímsson
 Kt. 160283-7469

DAGS. UNDRSKRIFTAR SAMRÆMINGARHÖNNUÐUR / HÖNNUNARSTJÓRI (NAFN OG KT.)
 SDR

BYGGT A AÐALUPPRÁTTUM - DAGS.: 03.06.2022 - ÚTGÁFA: a

HÖNNUÐIR

MANNVIT
 Úrðarhvarfi 6 203 Kópavogi Sími: 422 3000
 www.mannvit.is mannvit@mannvit.is Kt: 430572-0169
 © ÖLL AFNÖT OG AFRITUN TEIKNINGAR, AÐ HLUTA EÐA HEILD, ER HÁÐ SKRIFLEGGU LEYFI HÖFUNNA.

HEITI VERKS
**ÓSEYRARBRAUT 25
 220 HAFNARFJÖRÐUR**

HEITI TEIKNINGAR
**BURÐARVIRKI
 UNDIRSTÖÐUR
 SNID OG DEILI**

FRUMÚTGÁFA	MKV.	STÆRB
08.06.2022	1:20	A1
VERKNUMER	VERKHLUTI	TEIKNINGANUMER
3.151.348	000	SDR-DU06
ÚTGÁFA	ÚTGAFA	
	01	