


D050 DEILI
G106 1:20


JÄRNBENDING VEGGJAR
SJÄ SNID D043

SKÝRINGAR:


ALMENNAR SKÝRINGAR: SJÄ SDR-AX TEIKNINGAR.
HÆÐARKÓTAR FYRIR SÖKKULFÆTUR ERU BOTNKÓTAR.
ALMENN JÄRNBENDING VEGGJA:
YTRA BYRDI ER VID ÚTHLID BYGGINGARINNAR.
ALLIR 200 mm OG 250 mm VEGGIR: TVÖFÖLD JÄRNRIND I
YTRA OG INNRA BYRDI K10c200 LÖB- OG LÄRETT
EINANGRA SKAL UNDIR BOTNPLÖTUR FRÄ MÄTLINU 13 TIL 16
MED 100 mm ÞYKKRI EPS EINANGRUN MED RÜMPYNGD AD
LÄGMARKI 24 kg/m³.
EINANGRA SKAL 500 mm NIDUR SÖKKULVEGGI AD INNANVERÐU
MED 75 mm ÞYKKRI EPS EINANGRUN MED RÜMPYNGD AD
LÄGMARKI 24 kg/m³.

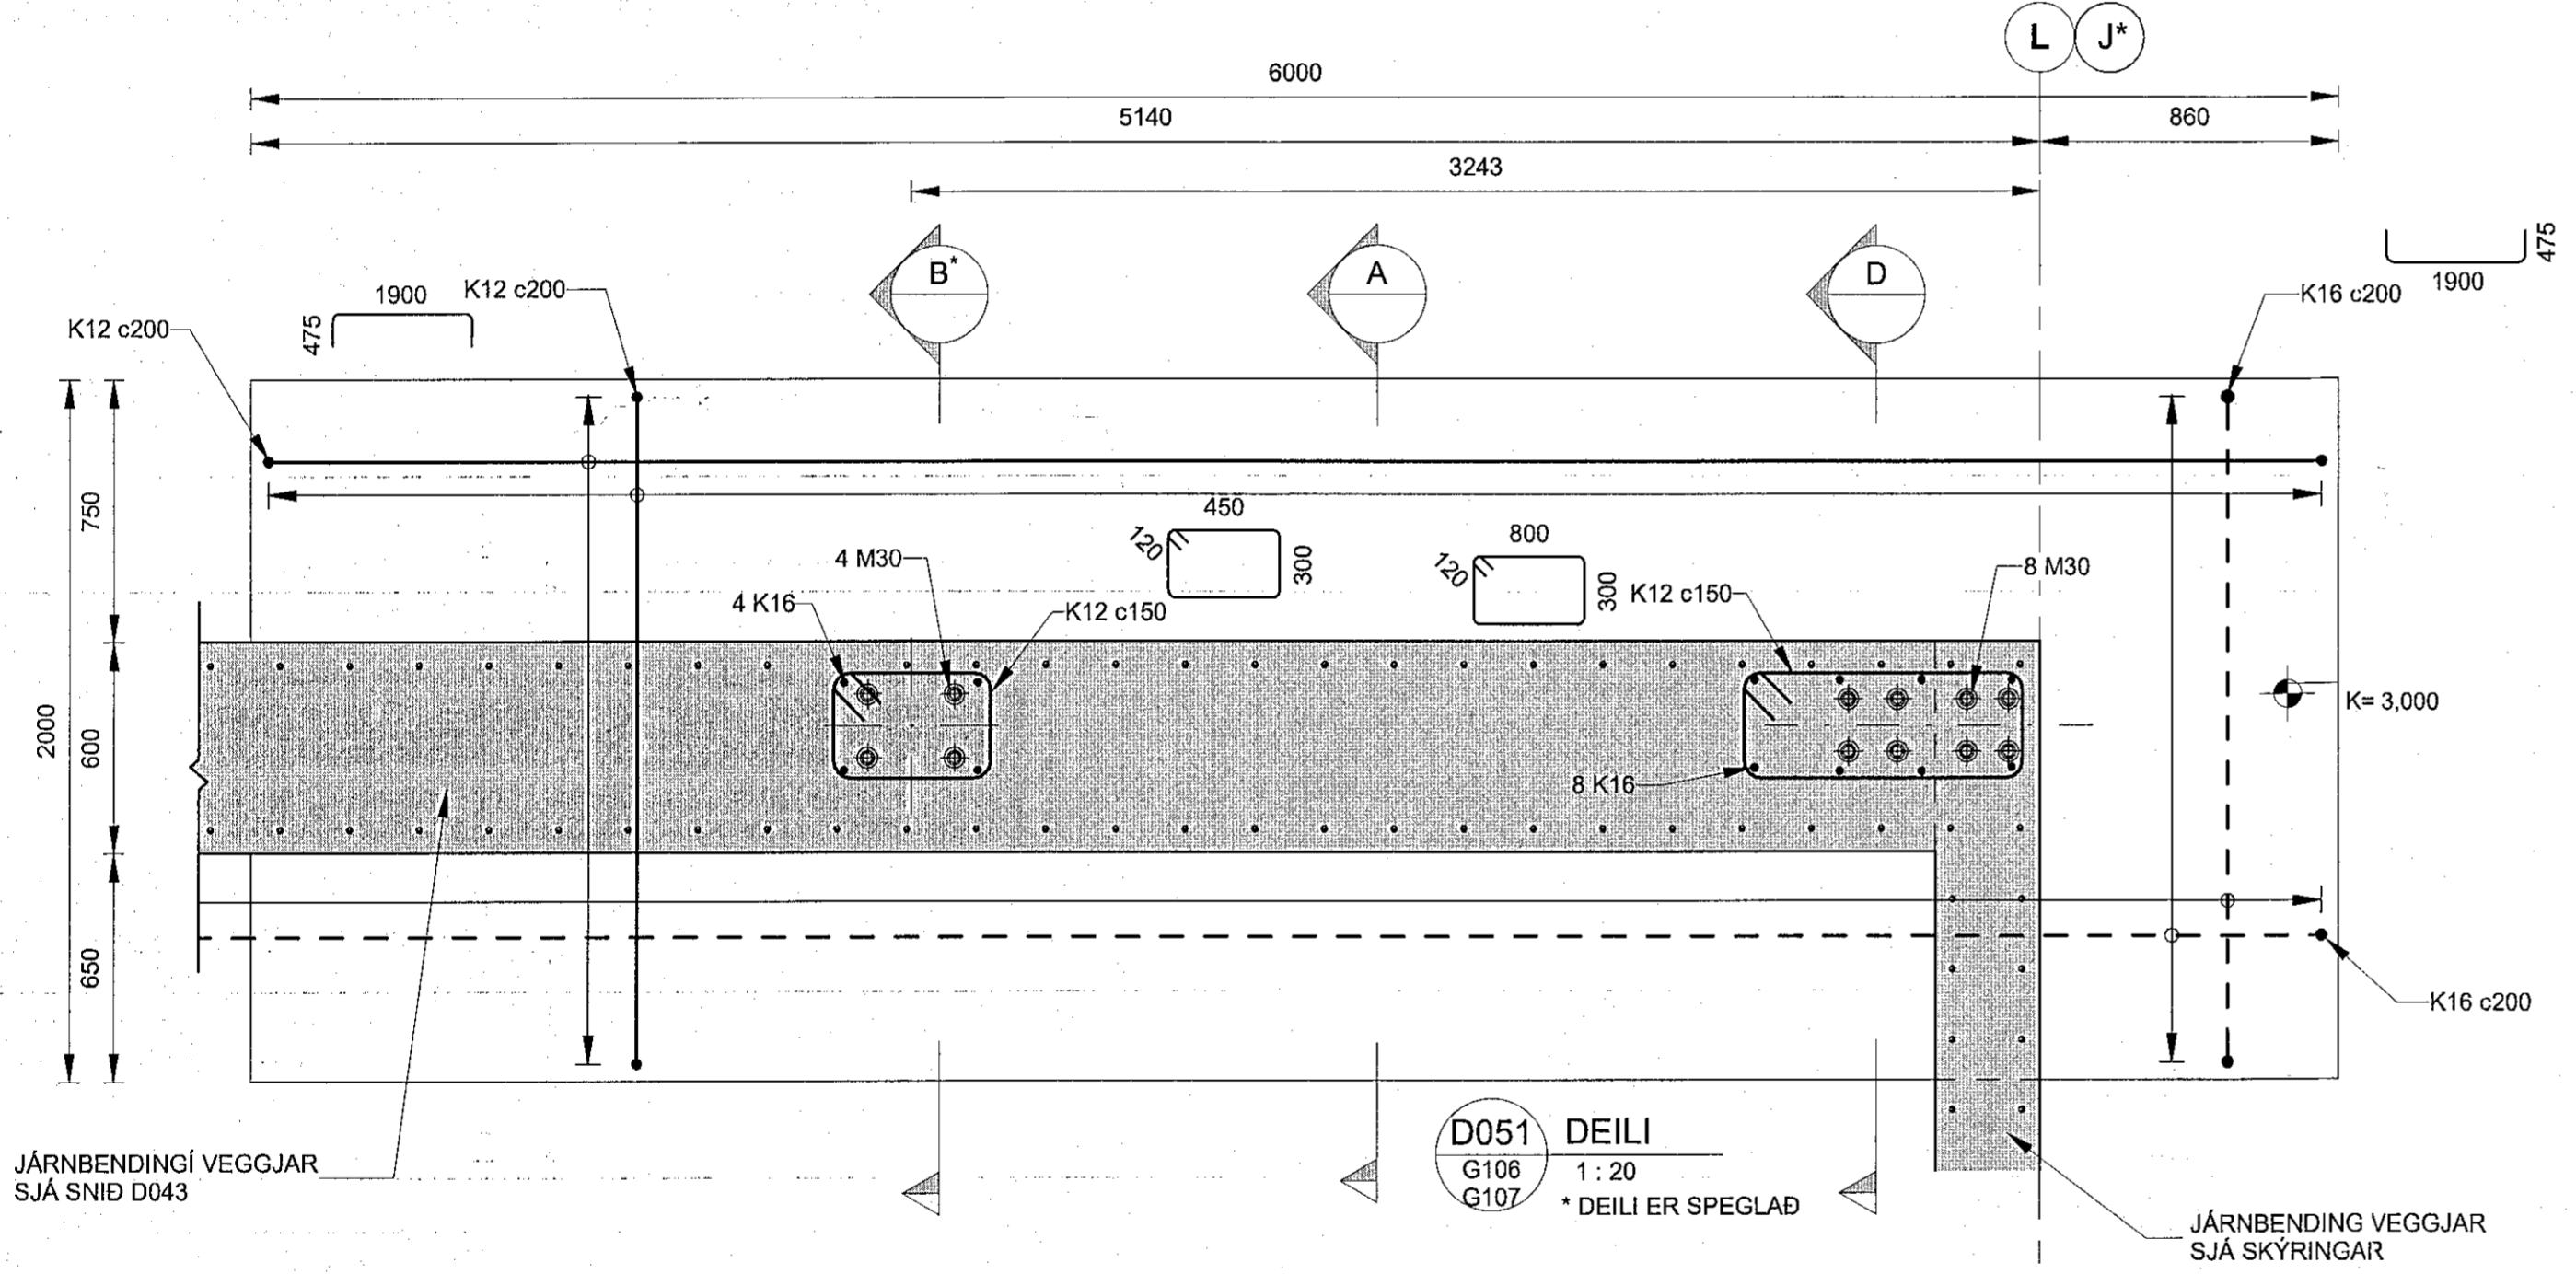

D051 DEILI
G106 1:20
* DEILI ER SPEGLAD

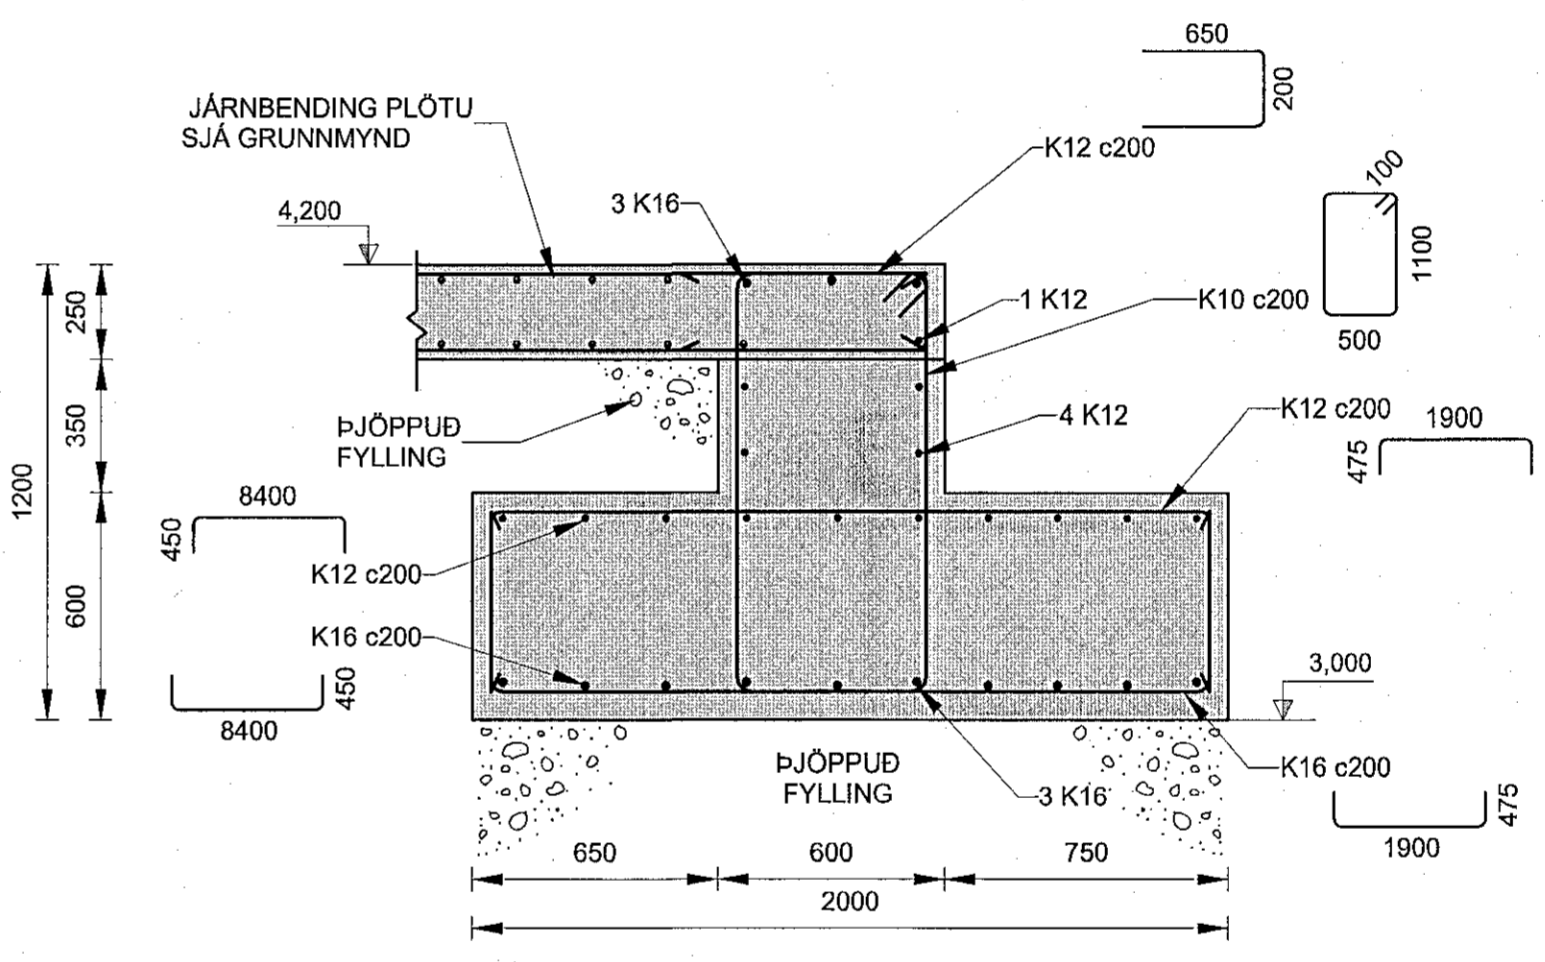

A SNID
1:20

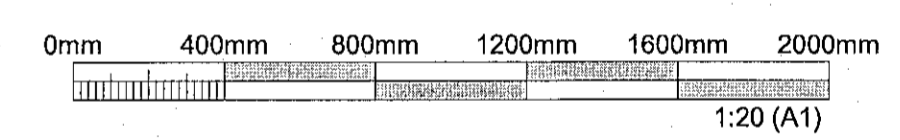

ÚTGÁFUFRILL					
ÚTG.	DAGS.	SKÝRINGAR	HANNAÐ	YFIRF.	SAMP.
01	08.06.2022	VERKTEIKNING	GG	VÖH	VÖH

DAGS. UNDIRSKRIFTAR	F.H. MANNVIT'S (NAFN OG KT.)	MANNVIT	VÖH
DAGS. UNDIRSKRIFTAR	SAMRÆMINGARHÖNNUBUR/HÖNNUNARSTJÓRI (NAFN OG KT.)	SNS	

BYGGT Á ADALUPPDRATTUM - DAGS.: 19.08.2021 - ÚTGÁFA: a


HÖNNUBUR

MANNVIT
Údarhvarfi 6 203 Kópavogi Sími: 422 3000
www.mannvit.is mannvit@mannvit.is KT: 430572-0169
© ÖLL AFNOT OG AFRITUN TEIKNINGAR, AD HLUTA EDA HEILD, ER HÁÐ SKRIFLEGG LEYFI HÖFUNDA.


HEITI VERKS
**ÓSEYRARBRAUT 25
220 HAFNARFJÖRDUR**

HEITI TEIKNINGAR
**BURÐARVIRKI
UNDIRSTÖÐUR
SNID OG DEILI**


FRUMÚTGÁFA	MKV.	ST/ERD
08.06.2022	1:20	A1
VERKNÚMÉR	VERKHLUTI	TEIKNINGANÚMÉR
3.151.348	000	SDR-DU05
ÚTGÁFA	ÚTGAFA	
	01	

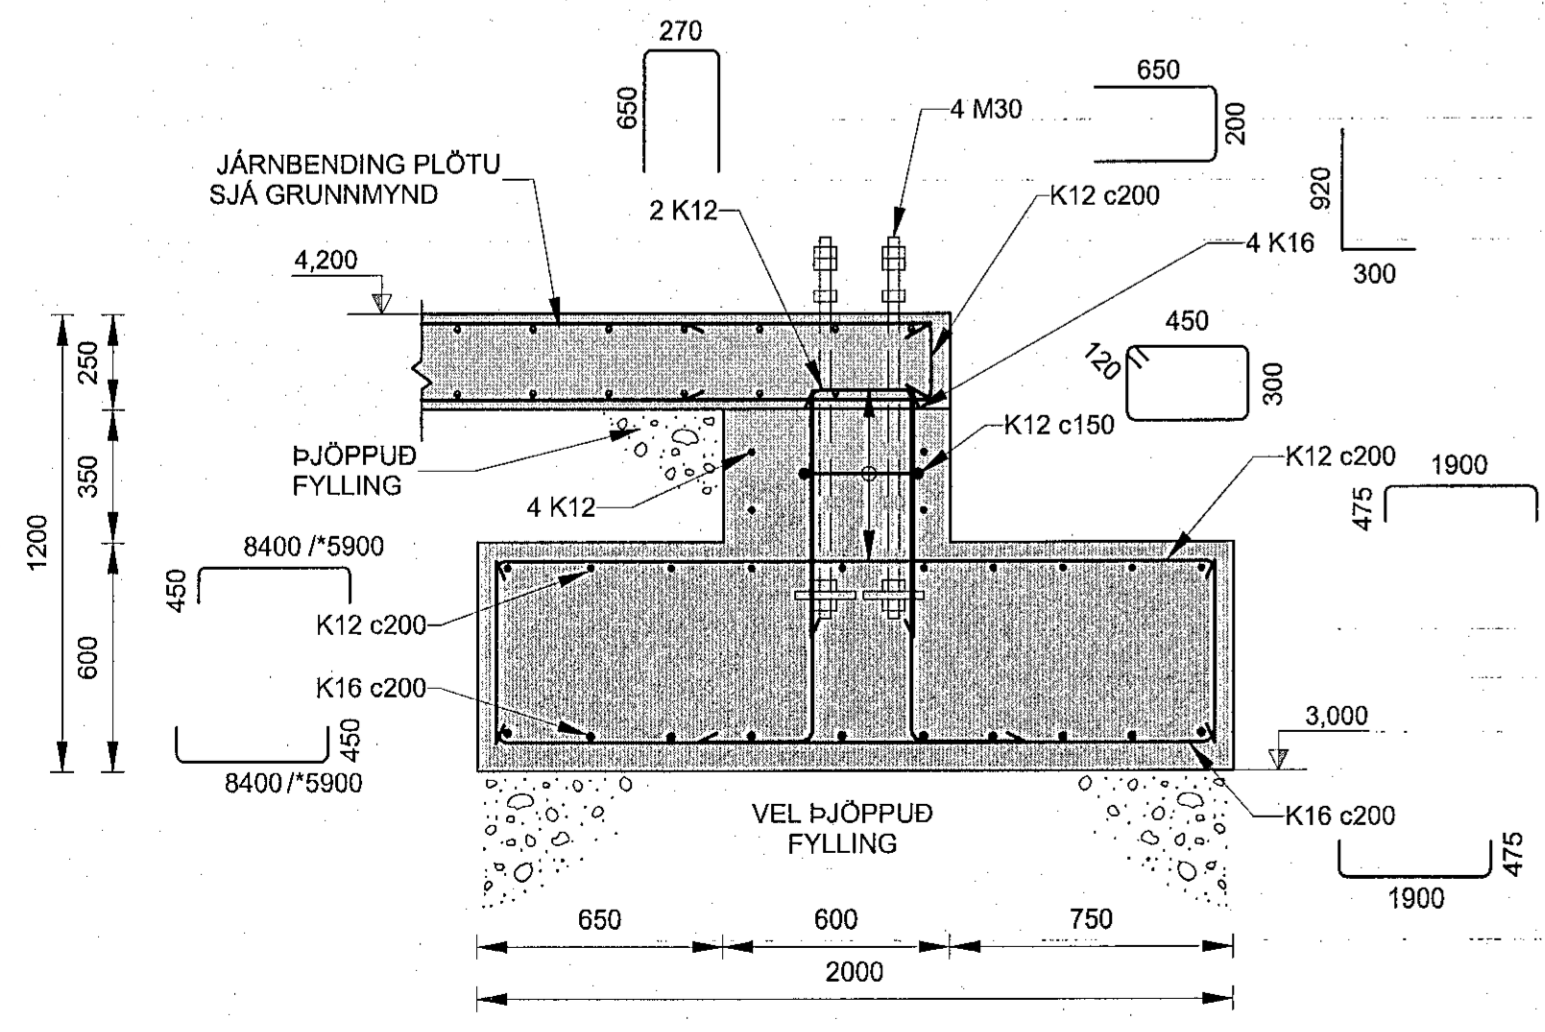

B SNID
1:20

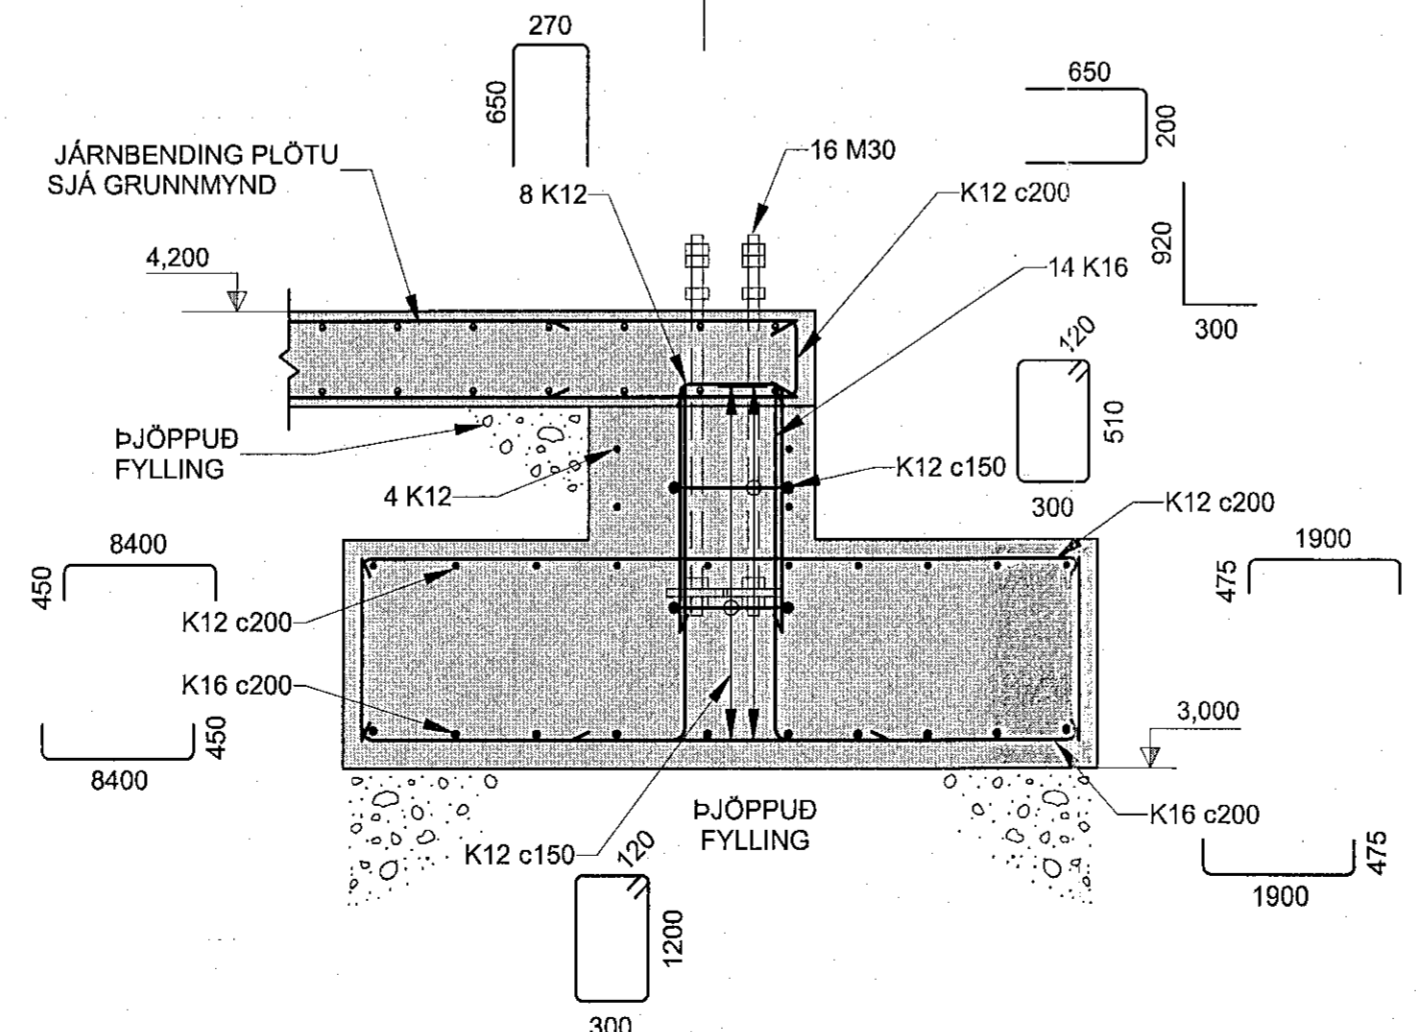

C SNID
1:20

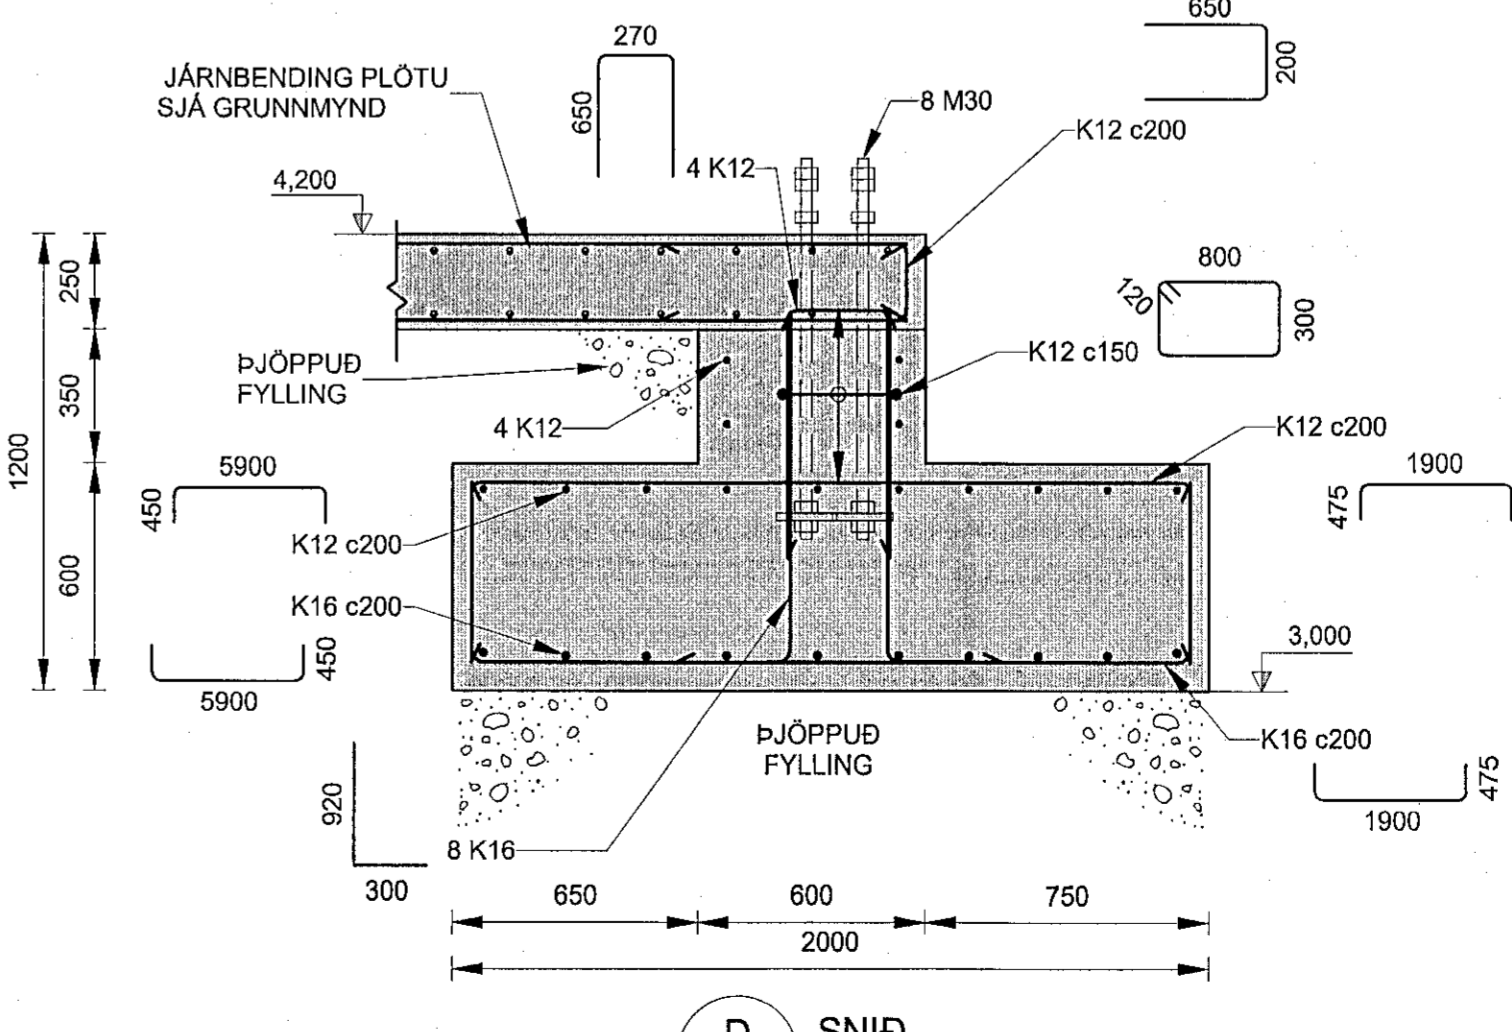

D SNID
1:20