
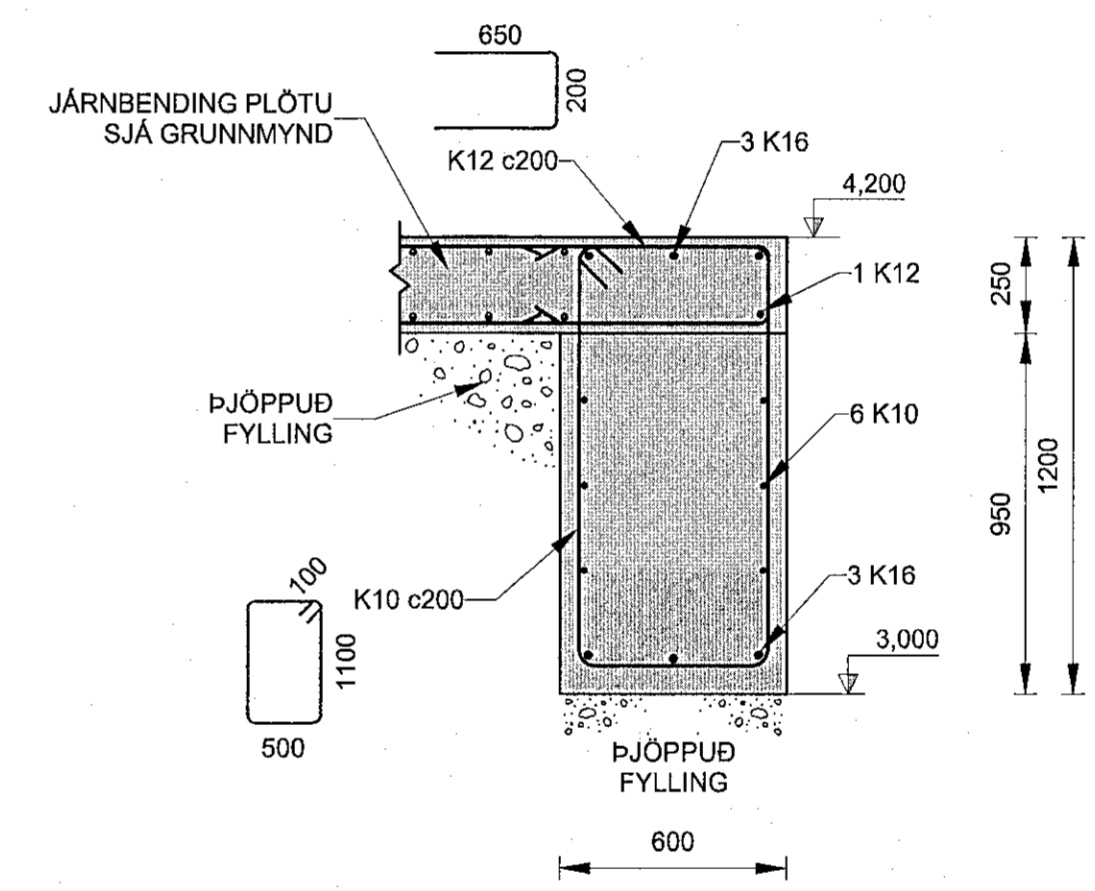
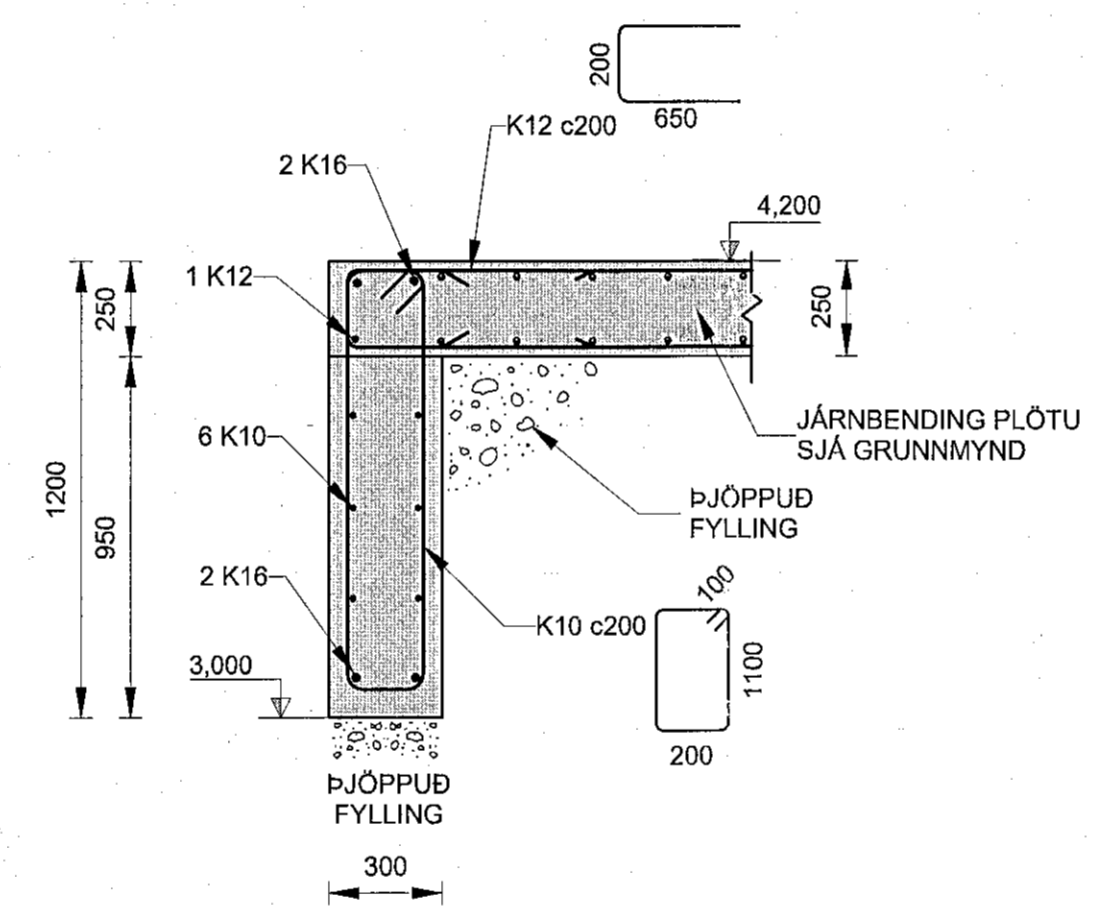


D040 DEILI
G102 1:20
G103 • DEILI ER SPEGLAD



D041 KENNIDEILI
1:20

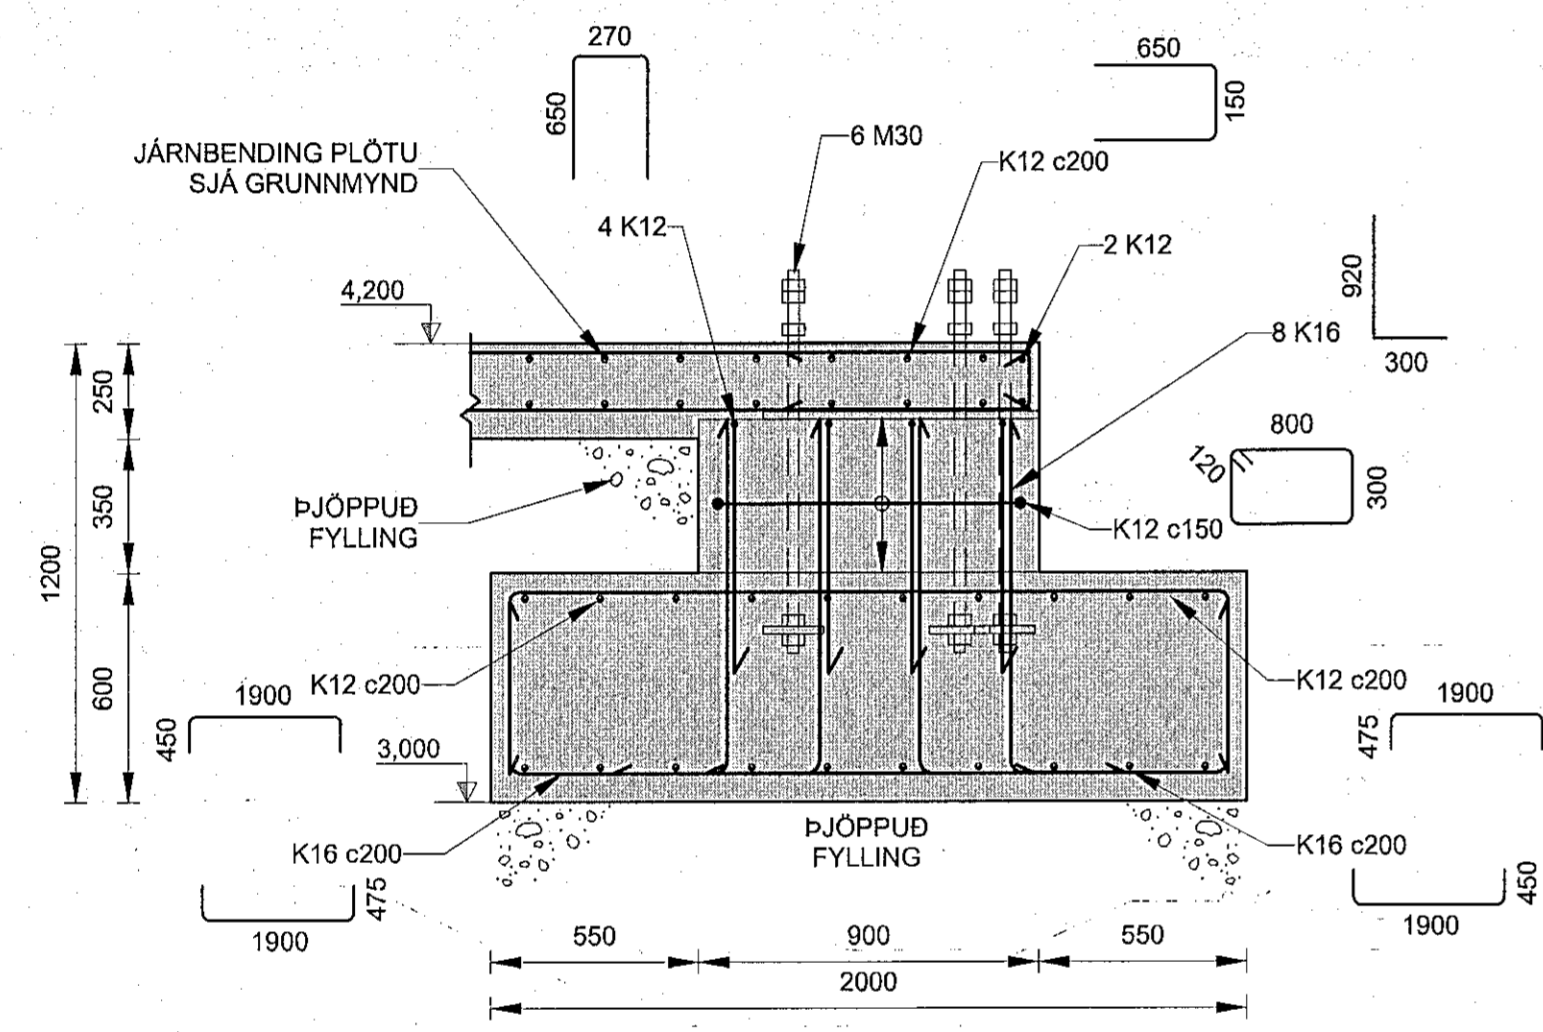

A SNID
1:20

D042 KENNISNIÐ
1:20

D043 SNID
G106 1:20
G107

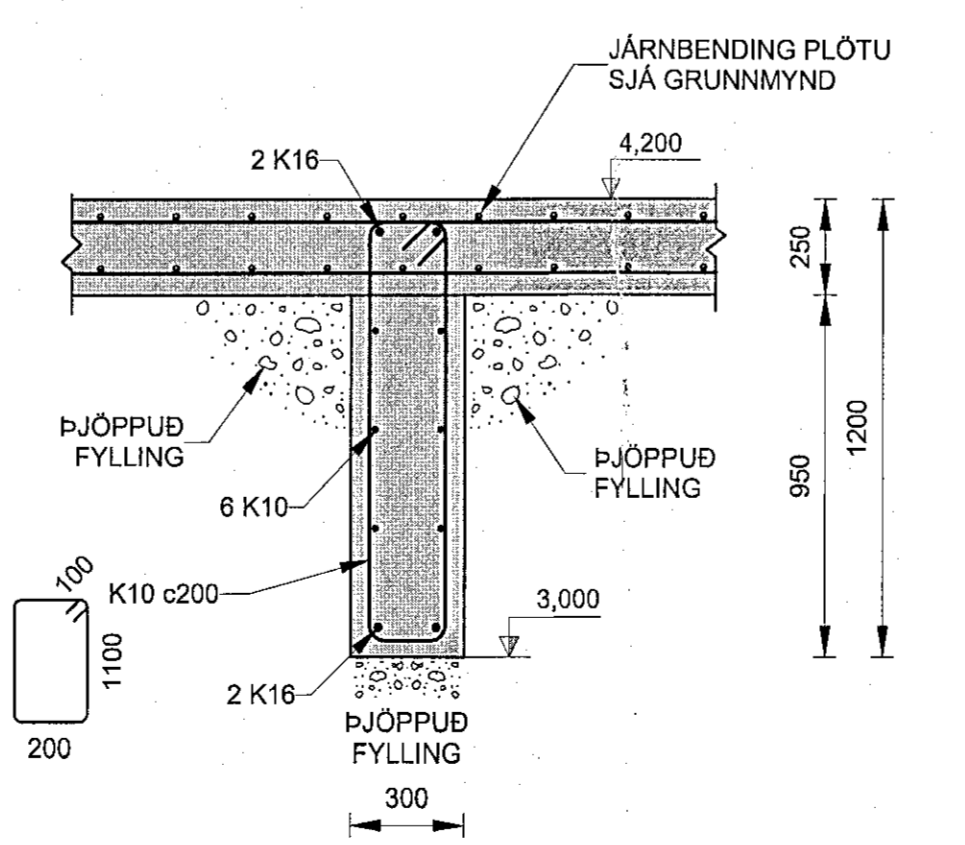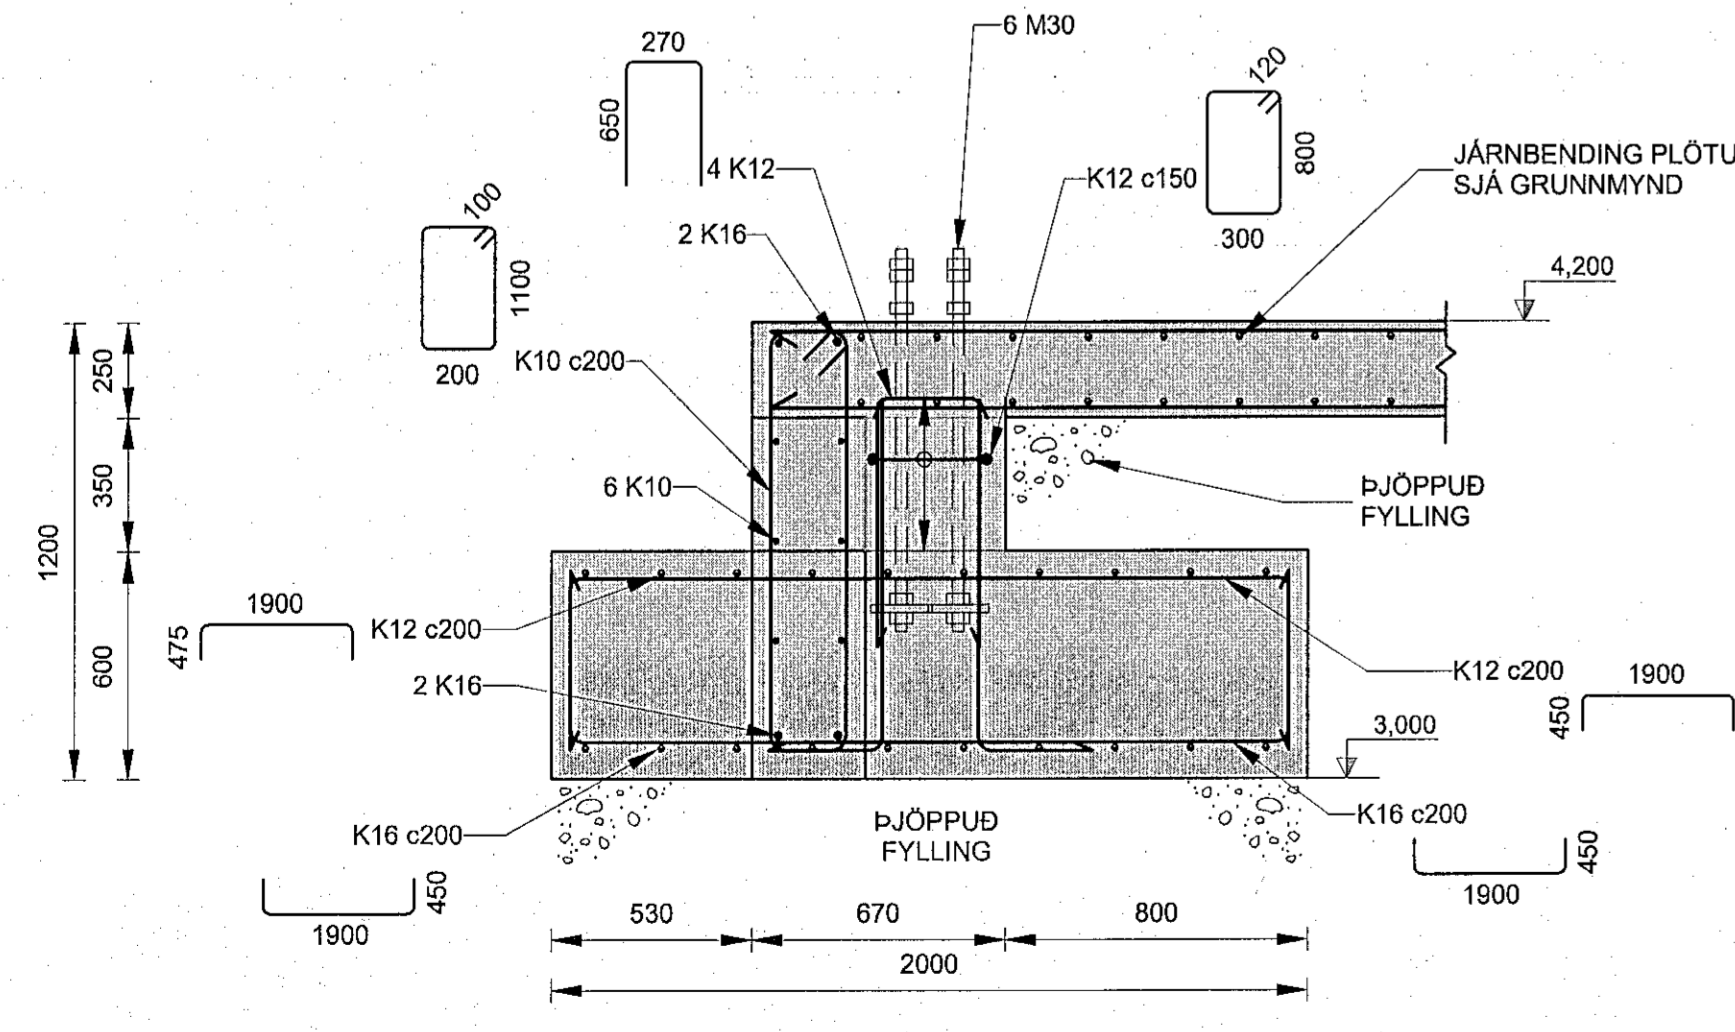


B SNID
1:20

D044 KENNISNIÐ
1:20

SKÝRINGAR:

ALMENNAR SKÝRINGAR: SJÁ SDR-AX TEIKNINGAR.
HÆÐARKÓTAR FYRIR SÖKKULFÆTUR ERU BOTNKÓTAR.
ALMENN JÄRNBENDING VEGGJA:
YTRA BYRDI ER VID ÚTHLID BYGGINGARINNAR.
ALLIR 200 mm OG 250 mm VEGGIR: TVÖFÖLD JÄRNRAGRID I
YTRA OG INNRA BYRDI K10c200 LÖÐ- OG LÁRETT
EINANGRA SKAL UNDIR BOTNPLÖTUR FRÁ MÁTLINU 13 TIL 16
MED 100 mm ÞYKKRI EPS EINANGRUN MED RÚMÞYND AÐ
LÁGMARKI 24 kg/m³.
EINANGRA SKAL 500 mm NIÐUR SÖKKULVEGGI AÐ INNANVERÐU
MED 75 mm ÞYKKRI EPS EINANGRUN MED RÚMÞYNGD AÐ
LÁGMARKI 24 kg/m³.

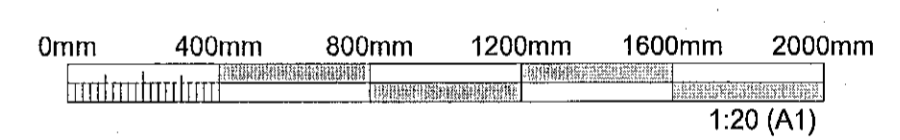

ÚTGÁFUFRILL					
ÚTG.	DAGS.	SKÝRINGAR	HANNAÐ	YFRF.	SAMP.
01	08.06.2022	VERKTEIKNING	GG	VÖH	VÖH

DAGS. UNDRSKRIFTAR F.H. MANNVITS (NAFN OG KT.)
8.6.2022 Mannvit hf.
DAGS. UNDRSKRIFTAR SAMRÆMINGARHÖNNUBUR / HÖNNUNARSTJÓRI (NAFN OG KT.)
BYGGT Á AÐALUPPDRAÐTUM - DAGS.: 03.06.2022 - ÚTGÁFA: a

HÖNNUBIR

MANNVIT
Úrdarharfi 6 203 Kópavogi Sími: 422 3000
www.mannvit.is mannvit@mannvit.is KÍ: 430572-0169
© ÖLL AFNÖT OG AFRITUN TEIKNINGAR, AÐ HLUTA EÐA HEILD, ER HÁÐ SKRIFLEGU LEYFI HÖFUNDA.

HEITI VERKS
**ÓSEYRARBRAUT 25
220 HAFNARFJÖRÐUR**

HEITI TEIKNINGAR			
FRUMÚTGÁFA	MKV.	STÆRD	A1
08.06.2022	1:20		
VERKNUMER	VERKHILUTI	TEIKNINGANUMER	ÚTGÁFA
3.151.348	000	SDR-DU04	01