


SKÝRINGAR:

ALMENNAR SKÝRINGAR: SJÁ SDR-AX TEIKNINGAR.
HÆÐARKÓTAR FYRIR SÖKKULFÆTUR ERU BOTNKÓTAR.
ALMENN JÄRNBENDING VEGGJA:
YTRA BYRÐI ER VIÐ ÚTHLÍÐ BYGGINGARINNAR.


ALLUR 200 mm OG 250 mm VEGGIR: TVÖFOLD JÄRNRINDI Í YTRA OG INNRA BYRÐI K10c200 LÖB- OG LÁRÉTT

EINANGRA SKAL UNDIR BOTNPLOTUR FRÁ MÁTLINU 13 TIL 16 MEÐ 100 mm ÞYKKRI EPS EINANGRUN MEÐ RÚMPYNGD AD LÁGMARKI 24 kg/m³.


EINANGRA SKAL 500 mm NIDUR SÖKKULVEGGI AD INNANVERÐU MEÐ 75 mm ÞYKKRI EPS EINANGRUN MEÐ RÚMPYNGD AD LÁGMARKI 24 kg/m³.

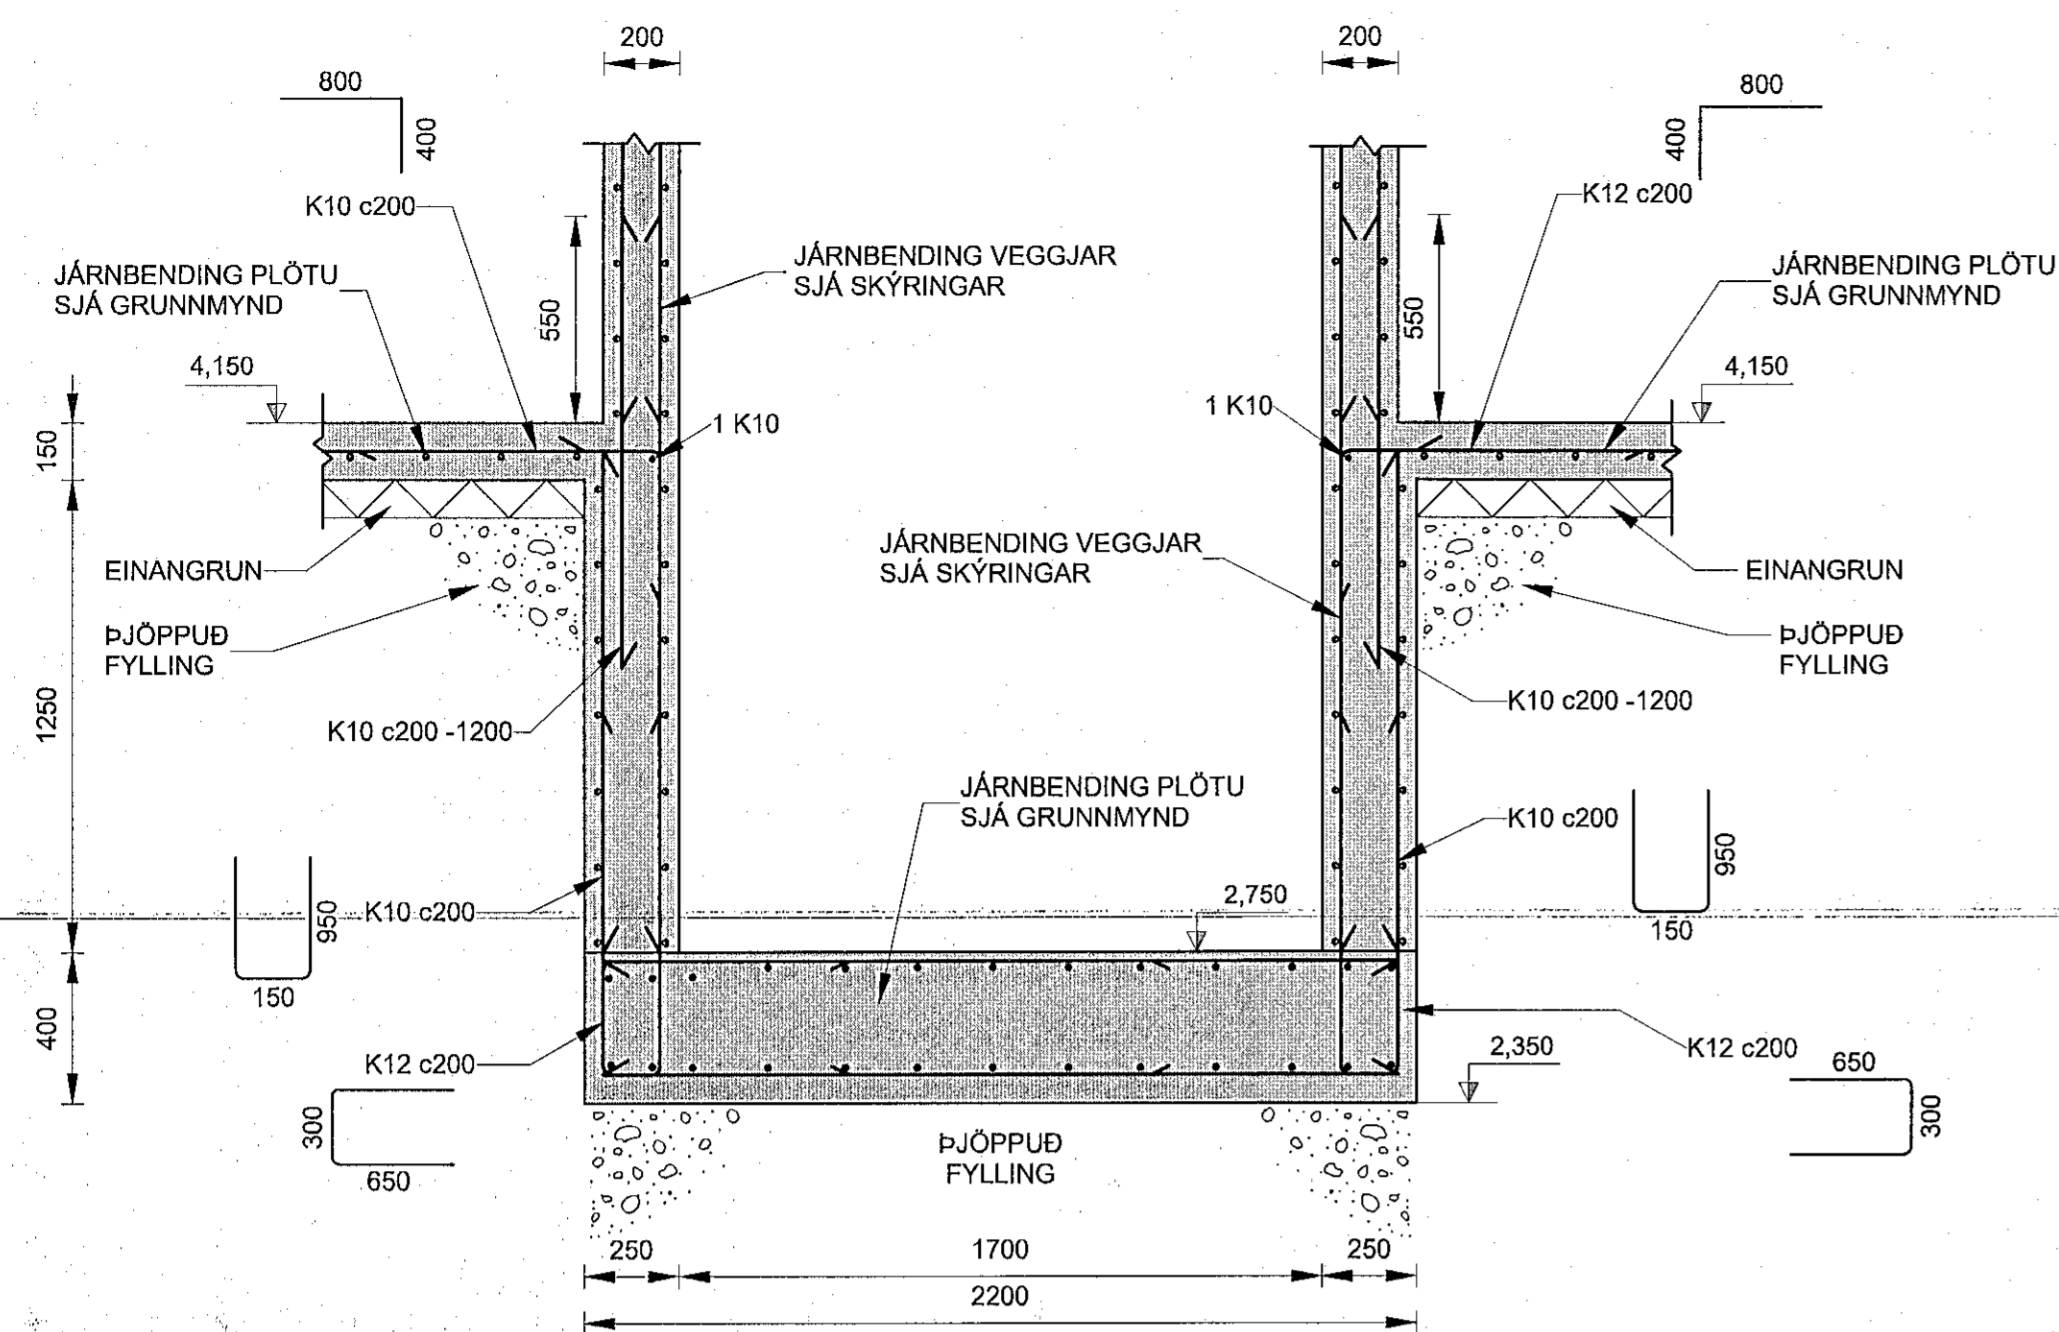


D030 SNID
G101 1:20

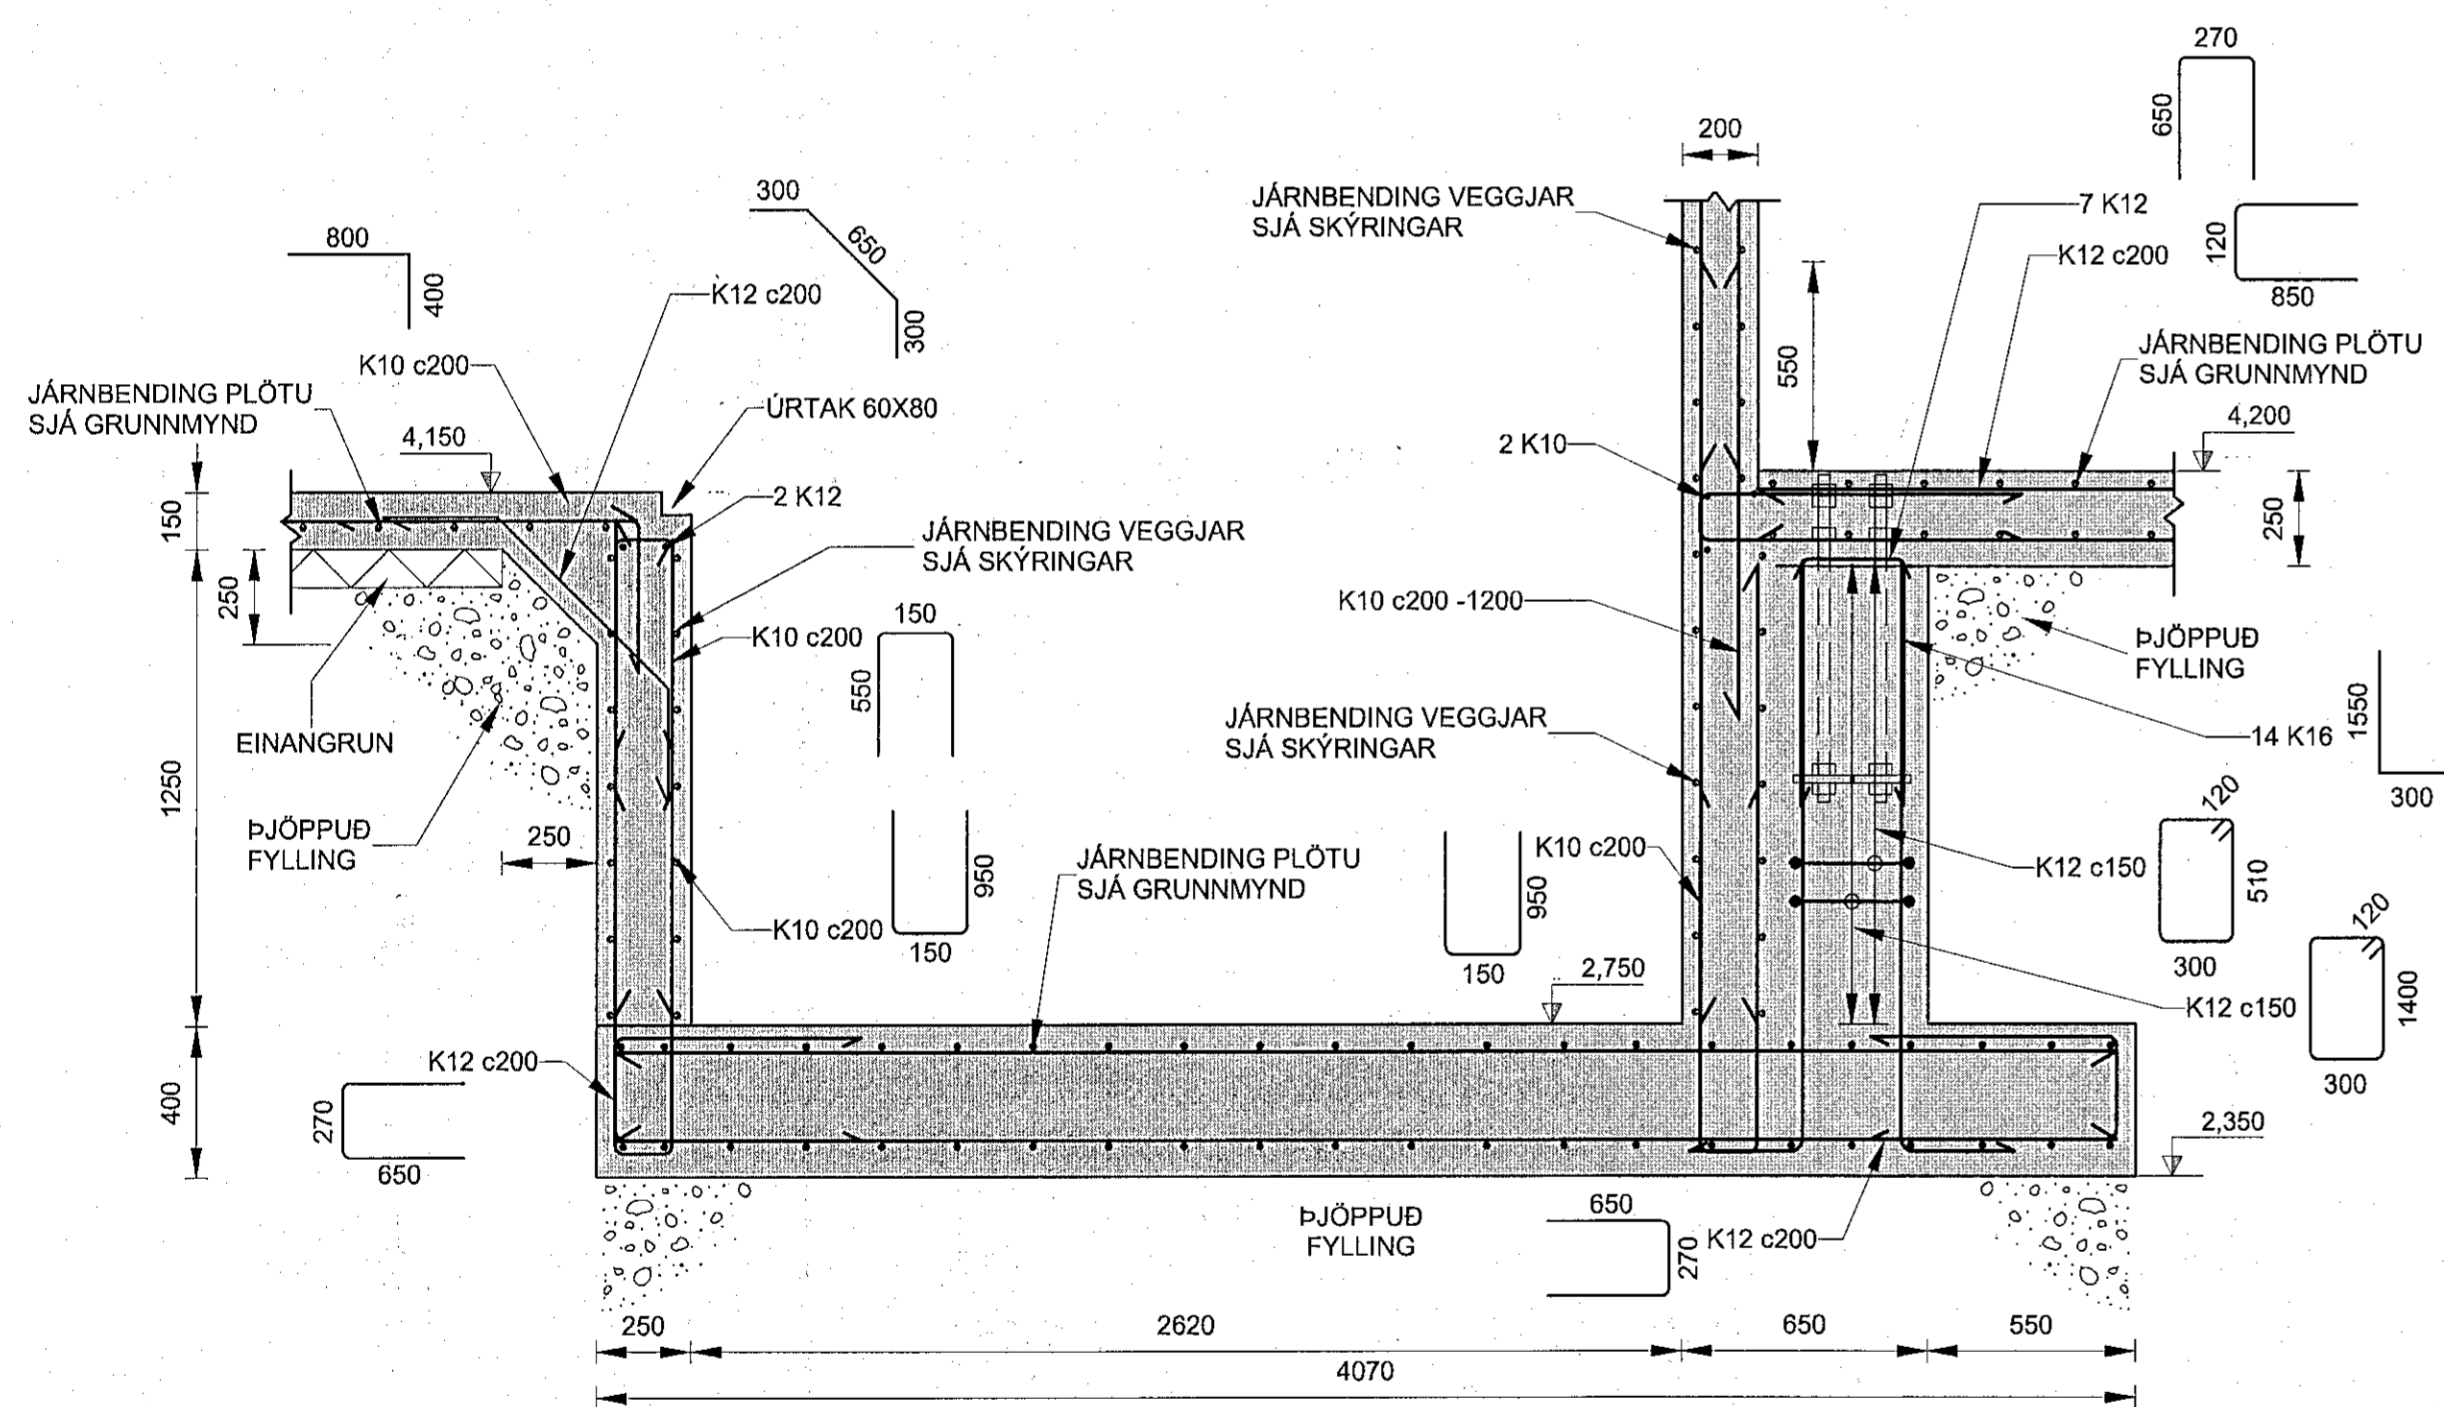

D031 SNID
G101 1:20

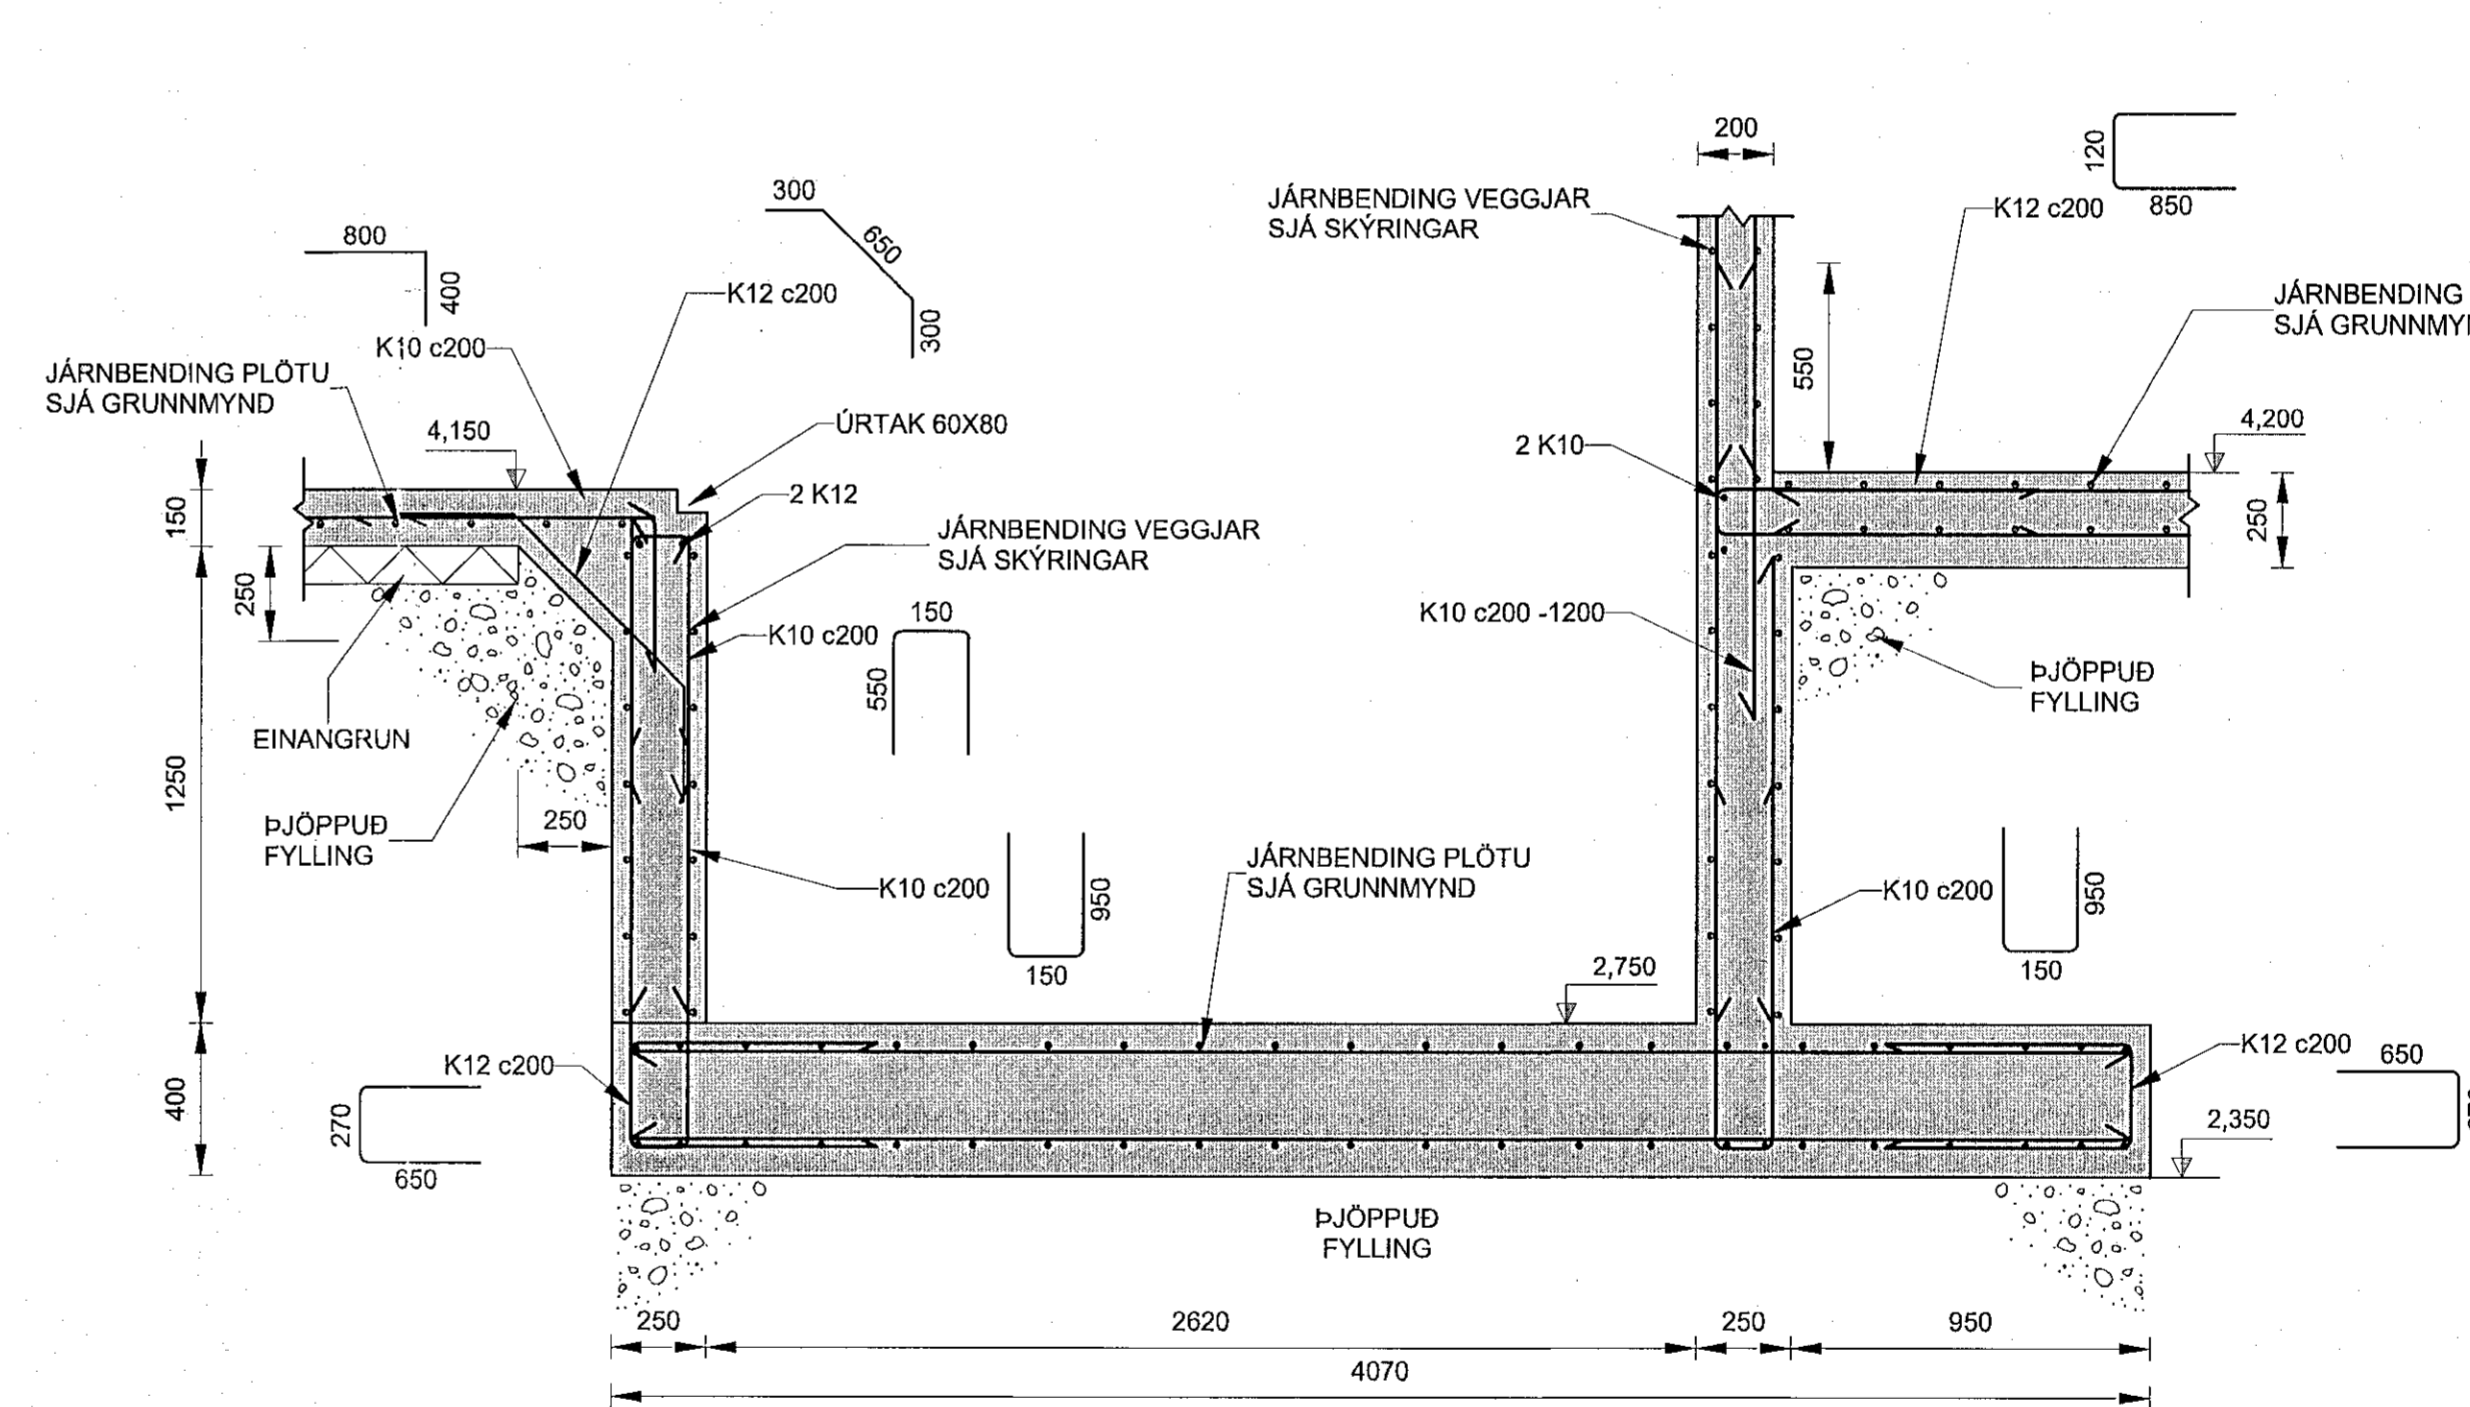

D032 SNID
G101 1:20

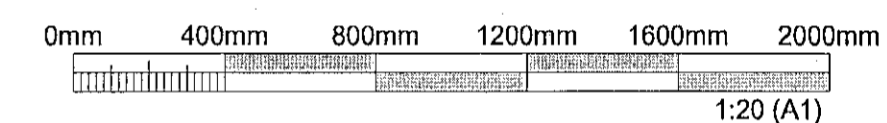

ÚTGÁFUERILL

ÚTG.	DAGS.	SKÝRINGAR	HANNAÐ	YFIRF.	SAMP.
01	08.06.2022	VERKTEIKNING	GG	VÖH	VÖH

DAGS. UNDIRSKRIFTAR F.H. MANNVITS (NAFN OG KT.)
 8.6.2022  MANNVIT hf.
 Vöðvarr Síni Herjósson
 Kr. 160282-7469 VÖH
 DAGS. UNDIRSKRIFTAR SAMRÆMINGARHÖNNUÐUR / HÖNNUNARSTJÓRI (NAFN OG KT.)


BYGGT Á ADALUPPDRATTUM - DAGS. 03.06.2022 - ÚTGÁFA: a

HÖNNUÐIR



MANNVIT
 Úrðarharfi 6 203 Kópavogi Sími: 422 3000
 www.mannvit.is mannvit@mannvit.is Kt: 430572-0169
© ÖLL AFNOT OG AFRITUN TEIKNINGAR, AD HELUTA EÐA HEILD, ER HÁÐ SKRIFLEGU LEYFI HÖFUNDA

HEITI VERKS
**ÓSEYRARBRAUT 25
 220 HAFNARFJÖRÐUR**

HEITI TEIKNINGAR
**BURÐARVIRKI
 UNDIRSTÖÐUR
 SNID OG DEILI**

FRUMÚTGÁFA	MKV.	STÆRÐ
08.06.2022	1:20	A1
VERKNUMER	VERKHLUTI	TEIKNINGANÖMUR
3.151.348	000	SDR-DU03
ÚTGÁFA		
01		