

LEGA LAGNA:

- PU: PIPA FER UPP
- PN: PIPA FER NIÐUR
- VG: VÍÐ GÖLF
- VL: VÍÐ LÖFT
- IR: Í RAUF
- IV: INNAN Í VEGG
- IE: INNAN Í EINANGRUN
- AV: Á VEGG
- IPL: Í PLÖTU
- UL: UNDIR LÖFTI
- DL: OFAN Á MILLILOFTI
- YB: YFIR BYRUM

I. MERKINGAR

- ÞV: ÞVOTTAVEL
- ÞR: ÞURRKARI
- UV: UPPÞVOTTAVEL
- HL: HANDLAUG
- BK: BAKKAR
- SB: STEYFIBAD
- VS: VATNSSALERNI
- GÞ: GÖLFSTÖTUR FYRIR TENGINGU
- BAKRENSLIS HITAVEITU
- HREINSILOK
- F: FALLPIPA
- SS: KRANI MED SLÖNGUSTÖT
- TK: TÆMINGARKRANI
- NF: NIÐURFALL MED VATNSLÁS UTANHOSS
- DK: DTKRANI

ATH. BERA SKAL ALLAR MÁLSETNINGAR VIÐ MÁLSETTAR TEIKNINGAR  
ARKITEKTS, OG MÆLINGAR Á STAÐNUM. LAGNIR TENGJAST ELDRI LÖGNUM,  
STAÐSETNING ÁKVÆÐIST Á STAÐNUM.

2. FRÆRENNSLISLAGNIR

SKÖLP- OG REGNVATNSLAGNIR INN Í GRUNNI OG MEDFRAM SÖKKLUM AD BRUNNUM  
SKULU VERA PLASTLAGNIR OR STÍFU PVC (RAUÐAR PÍPUR) FAKKABAR MED GÖMHRINGJUM

FRÆRENNSLI HITAVEITU SE OR PEH PLASTI (ER TIL STAÐAR).  
FYRIR JARÐVATNSLAGNIR SKAL SETJA DRENNEL NR. 1 OG DRENDOK.

OFAN BOTNPLÖTU

LAGNIR SEU OR VÍÐURKENNDU PLASTI TIL NOTKUNAR INNANHOSS (T.D. PÖLYPROPYLEN).  
FESTINGAR Á FALLPIPUM SKULU VERA VÍÐ HVERJA GÖLFPLÖTU OG TVÉR Á MILLI PLATNA.  
EITT ÞENSUSTYKKI SKAL VERA Á HVERRI HÉÐ, EF SAMSKYTTI ERU SÖÐIN SAMAN. ANNARS  
ER NÉGLIÐEGT AÐ DRAGA RÖR TIL Í MÖFFU, T.D. 10 MM Í MÖFFU, TIL AÐ TAKA UPP




HREINSILOK SKULU VERA ÞAR SEM SÝNT ER Á TEIKN.  
LÖÐRÉTTAR FALLPIPUR SKULU VERA OR PLASTI OG EINANGRAST MED 25 MM GLERULLARHÖLKUM  
OG VEFTA MED SISALPAPPA EGA PLASTDOK.

LÁGMARKS HALLI Á FRÆRENNSLI ER 20%  
DÝPT FRÁ YFIRBORÐI NIÐUR Á LAGNIR SKAL  
VERA A.M.K. 900mm. ENDANLEGUR HALLI Á  
LÖGNUM ÁKVÆÐIST Á STAÐNUM.

TENGIST-  
STOFNÖGNUM  
ELDRÁ HÚSS

STOFNLAGNIR NEYSLU- OG HITALAGNA SKULU LIGGJA A.M.K  
120mm UNDIR ENDANLEGU YFIRBORÐI.  
STAÐSETNING Í SAMRÆÐI VIÐ UMSJÓNARMANN VERKKAUPA.

ELDRÍ BYGGING

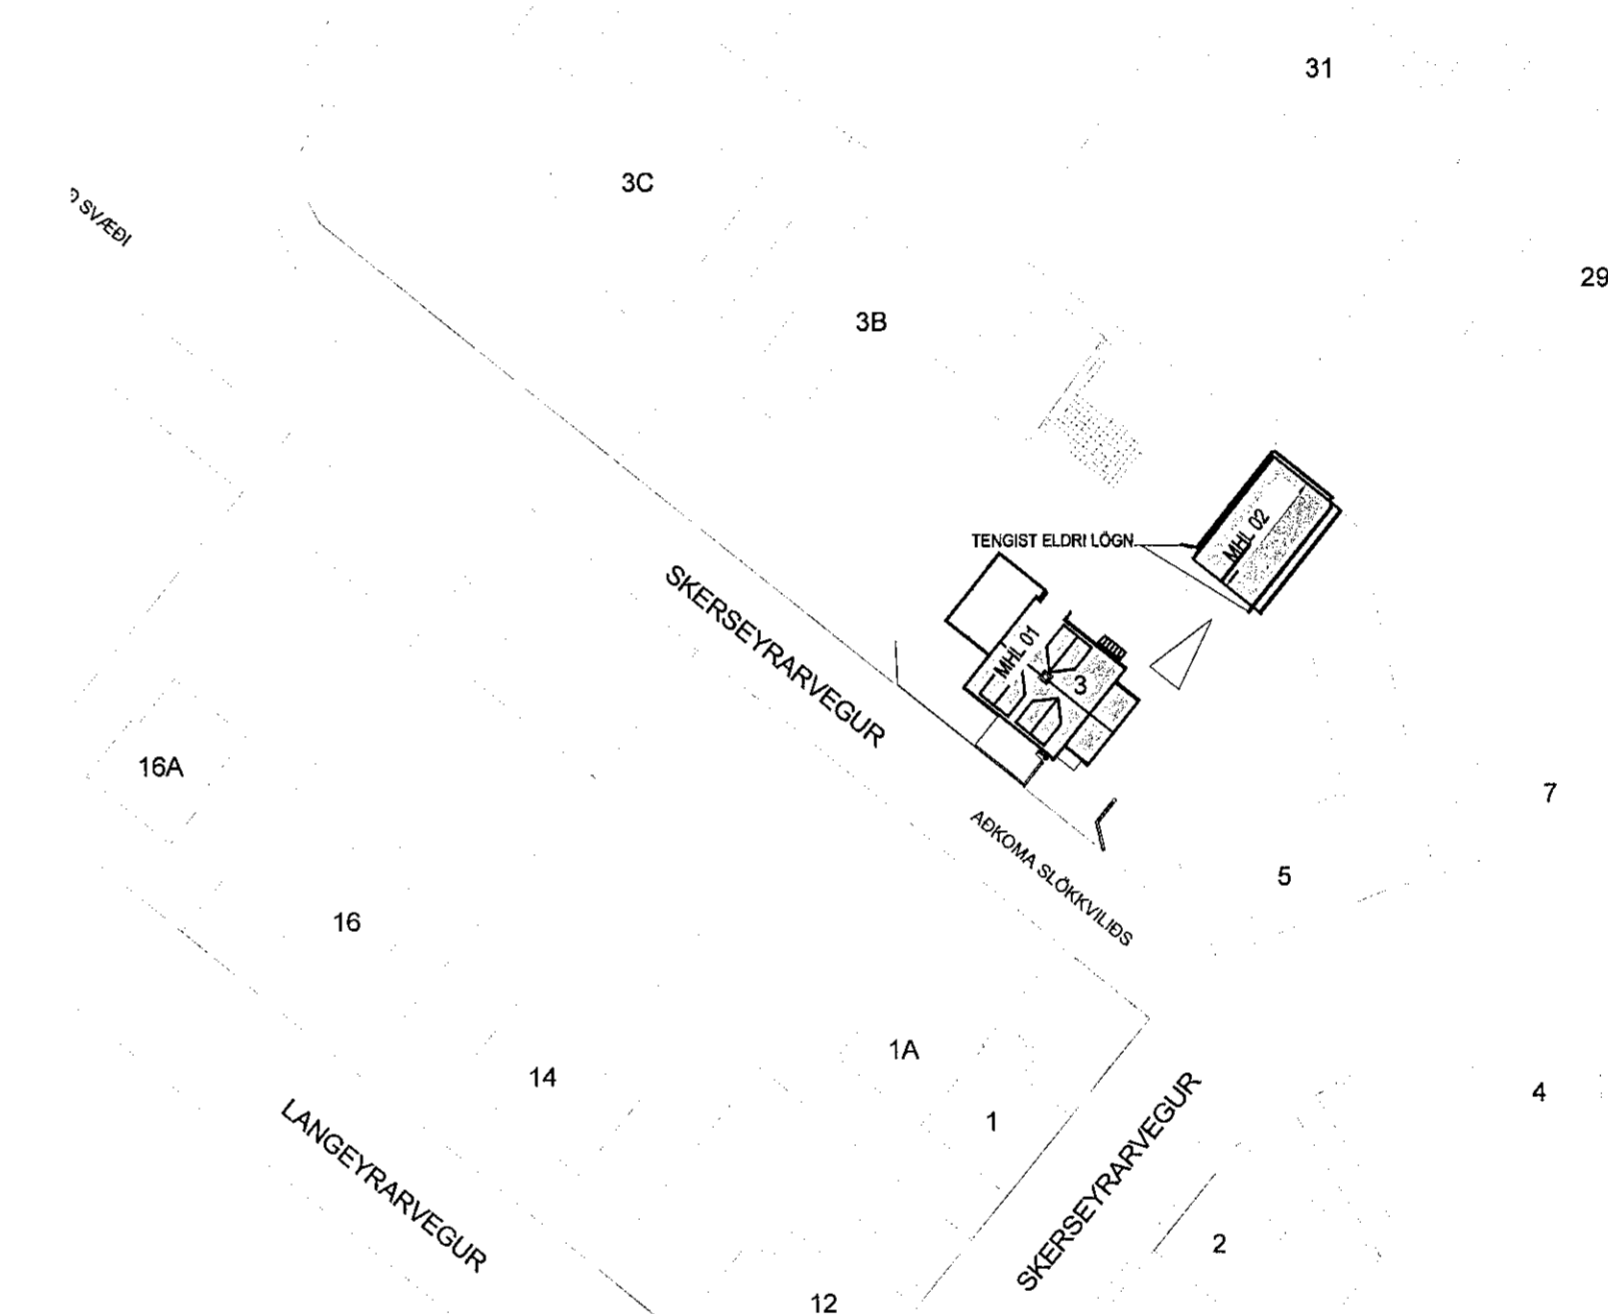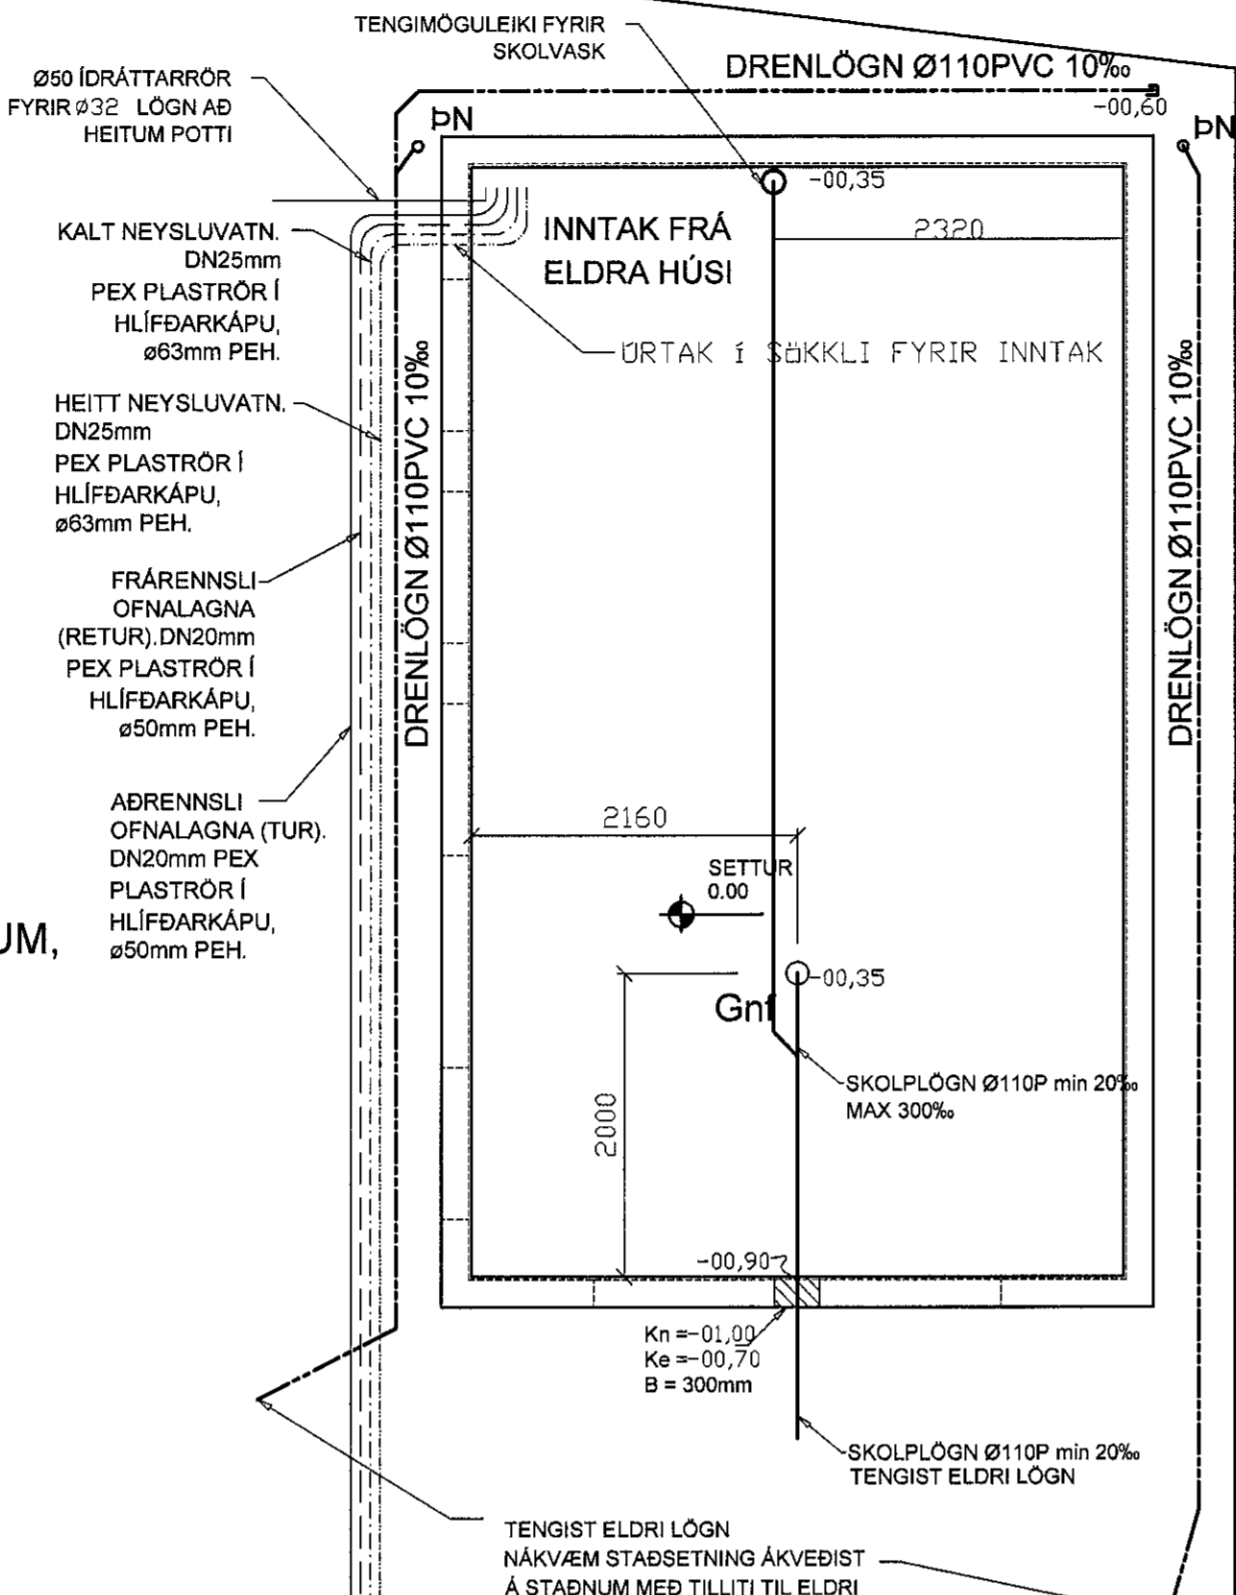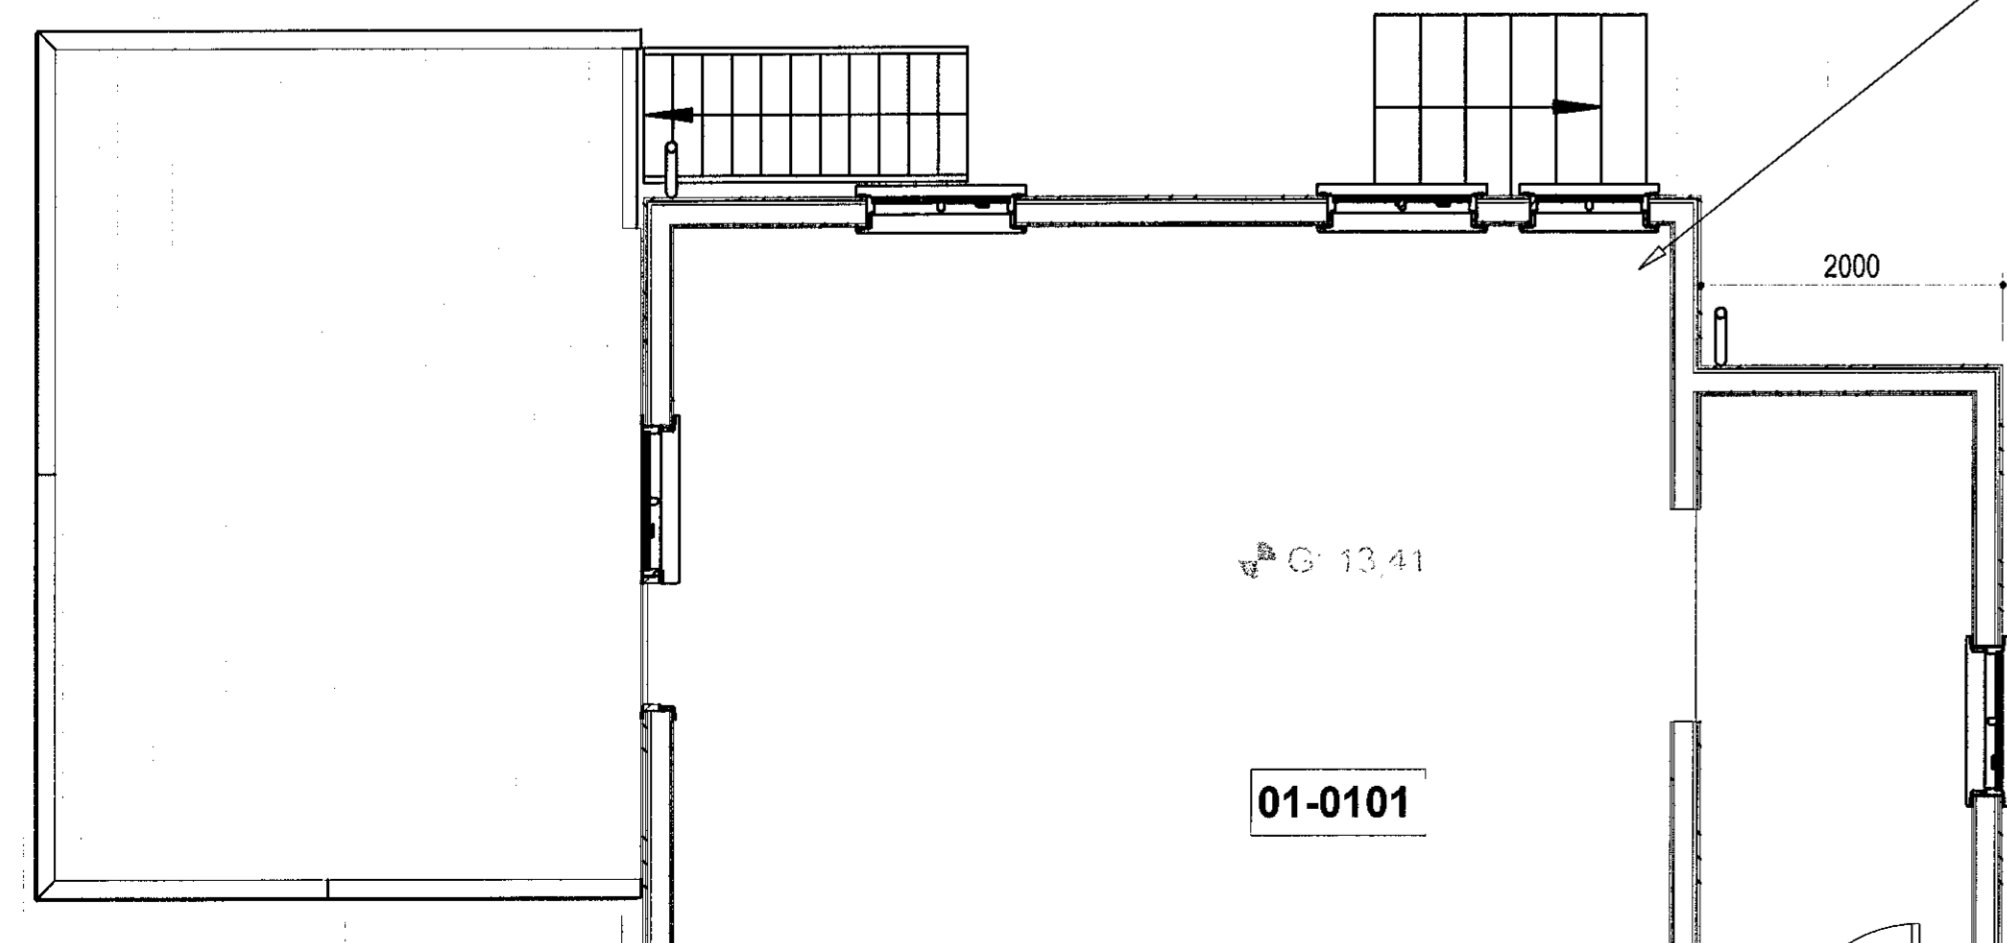

Verkfræðistofa Ívars Haukssonar ehf.  
Suðurlandsbraut 46, 108 Reykjav.  
**VÍH**  
Sími: 695-4337  
e-mail: ivar@vha.is  
www.vha.is  
Kennitala: 540212-2790

Hannað Í.H.	Teiknað Í.H.	Samþykkt: Kennitala 110383-5339
----------------	-----------------	------------------------------------

**SKERSEYRARVEGUR 3**  
HAFNARFIRÐI  
LAGNIR  
GRUNNMYND LAGNA Í JÖRÐ  
AFSTÖÐUMYND OG SKÝRINGAR

Mkv. 1/50 1/500	Teikn. nr. <b>3-0.1</b>	Verk nr. 1255
-----------------------	----------------------------	------------------

Áritun samræmingarhöfundar / hönnuðs: [Signature]  
Útgáfa Dags. A MAI 2022