



ALMENNAR SKÝRINGAR

SKÝRINGAR GILDA NEMA ANNAR SÉ TEKID FRAM Á TEIKNINGUM.  
RAFLAGNIR SÉU ALMENNT STRENGIR Á STRENGSTIGUM OG IDREGNIR Í PÍPUR.  
ÖLL MÁL ERU Í MILLIMETURUM, FRÁ YFIRBORDI GÓLFS Í MIÐJA DÓS  
MÁLSTRAUMUR RAFBÚNAÐAR SÉ Í SAMRÆMI VIÐ GERÐ VARBÚNAÐAR.  
FRÁGANGUR RAFLAGNA SKAL VERA SAMKVÆMT REGLUGERÐ MANNVIRKJASTOFNUNAR  
RAFVIRKI SKAL KYNNA SÉR HUGSANLEG SÉRÁKVÆÐI RAFVEITU,  
ÞAR SEM FL. EN EIN DÓS KOMA SAMAN VIÐ DYR SKAL MÁL TEKIÐ Í EFSTU DÓS  
OG AÐRAR DÓSIR KOMA ÞAR FYRIR NEDAN.  
HÆÐ TENGLA SÉ 1100. HÆÐ ROFA SÉ 1100.  
HÆÐ ÖRYGGISBÚNAÐAR SÉ TEKINN Í SAMRÁÐI VIÐ ÞÁ AÐILA SEM SETJA  
UPP ÖRYGGISKERFI.  
DREIFISKÁPUR ER GÓLFSKÁPUR.  
HÆÐ ÚTILJÓSA SÉ ÁKVEÐIN Í SAMRÁÐI VIÐ VERKKAUPA Í SAMRÆMI VIÐ VALIN LJÓS.  
HÆÐ HANDBÓÐA 1400.

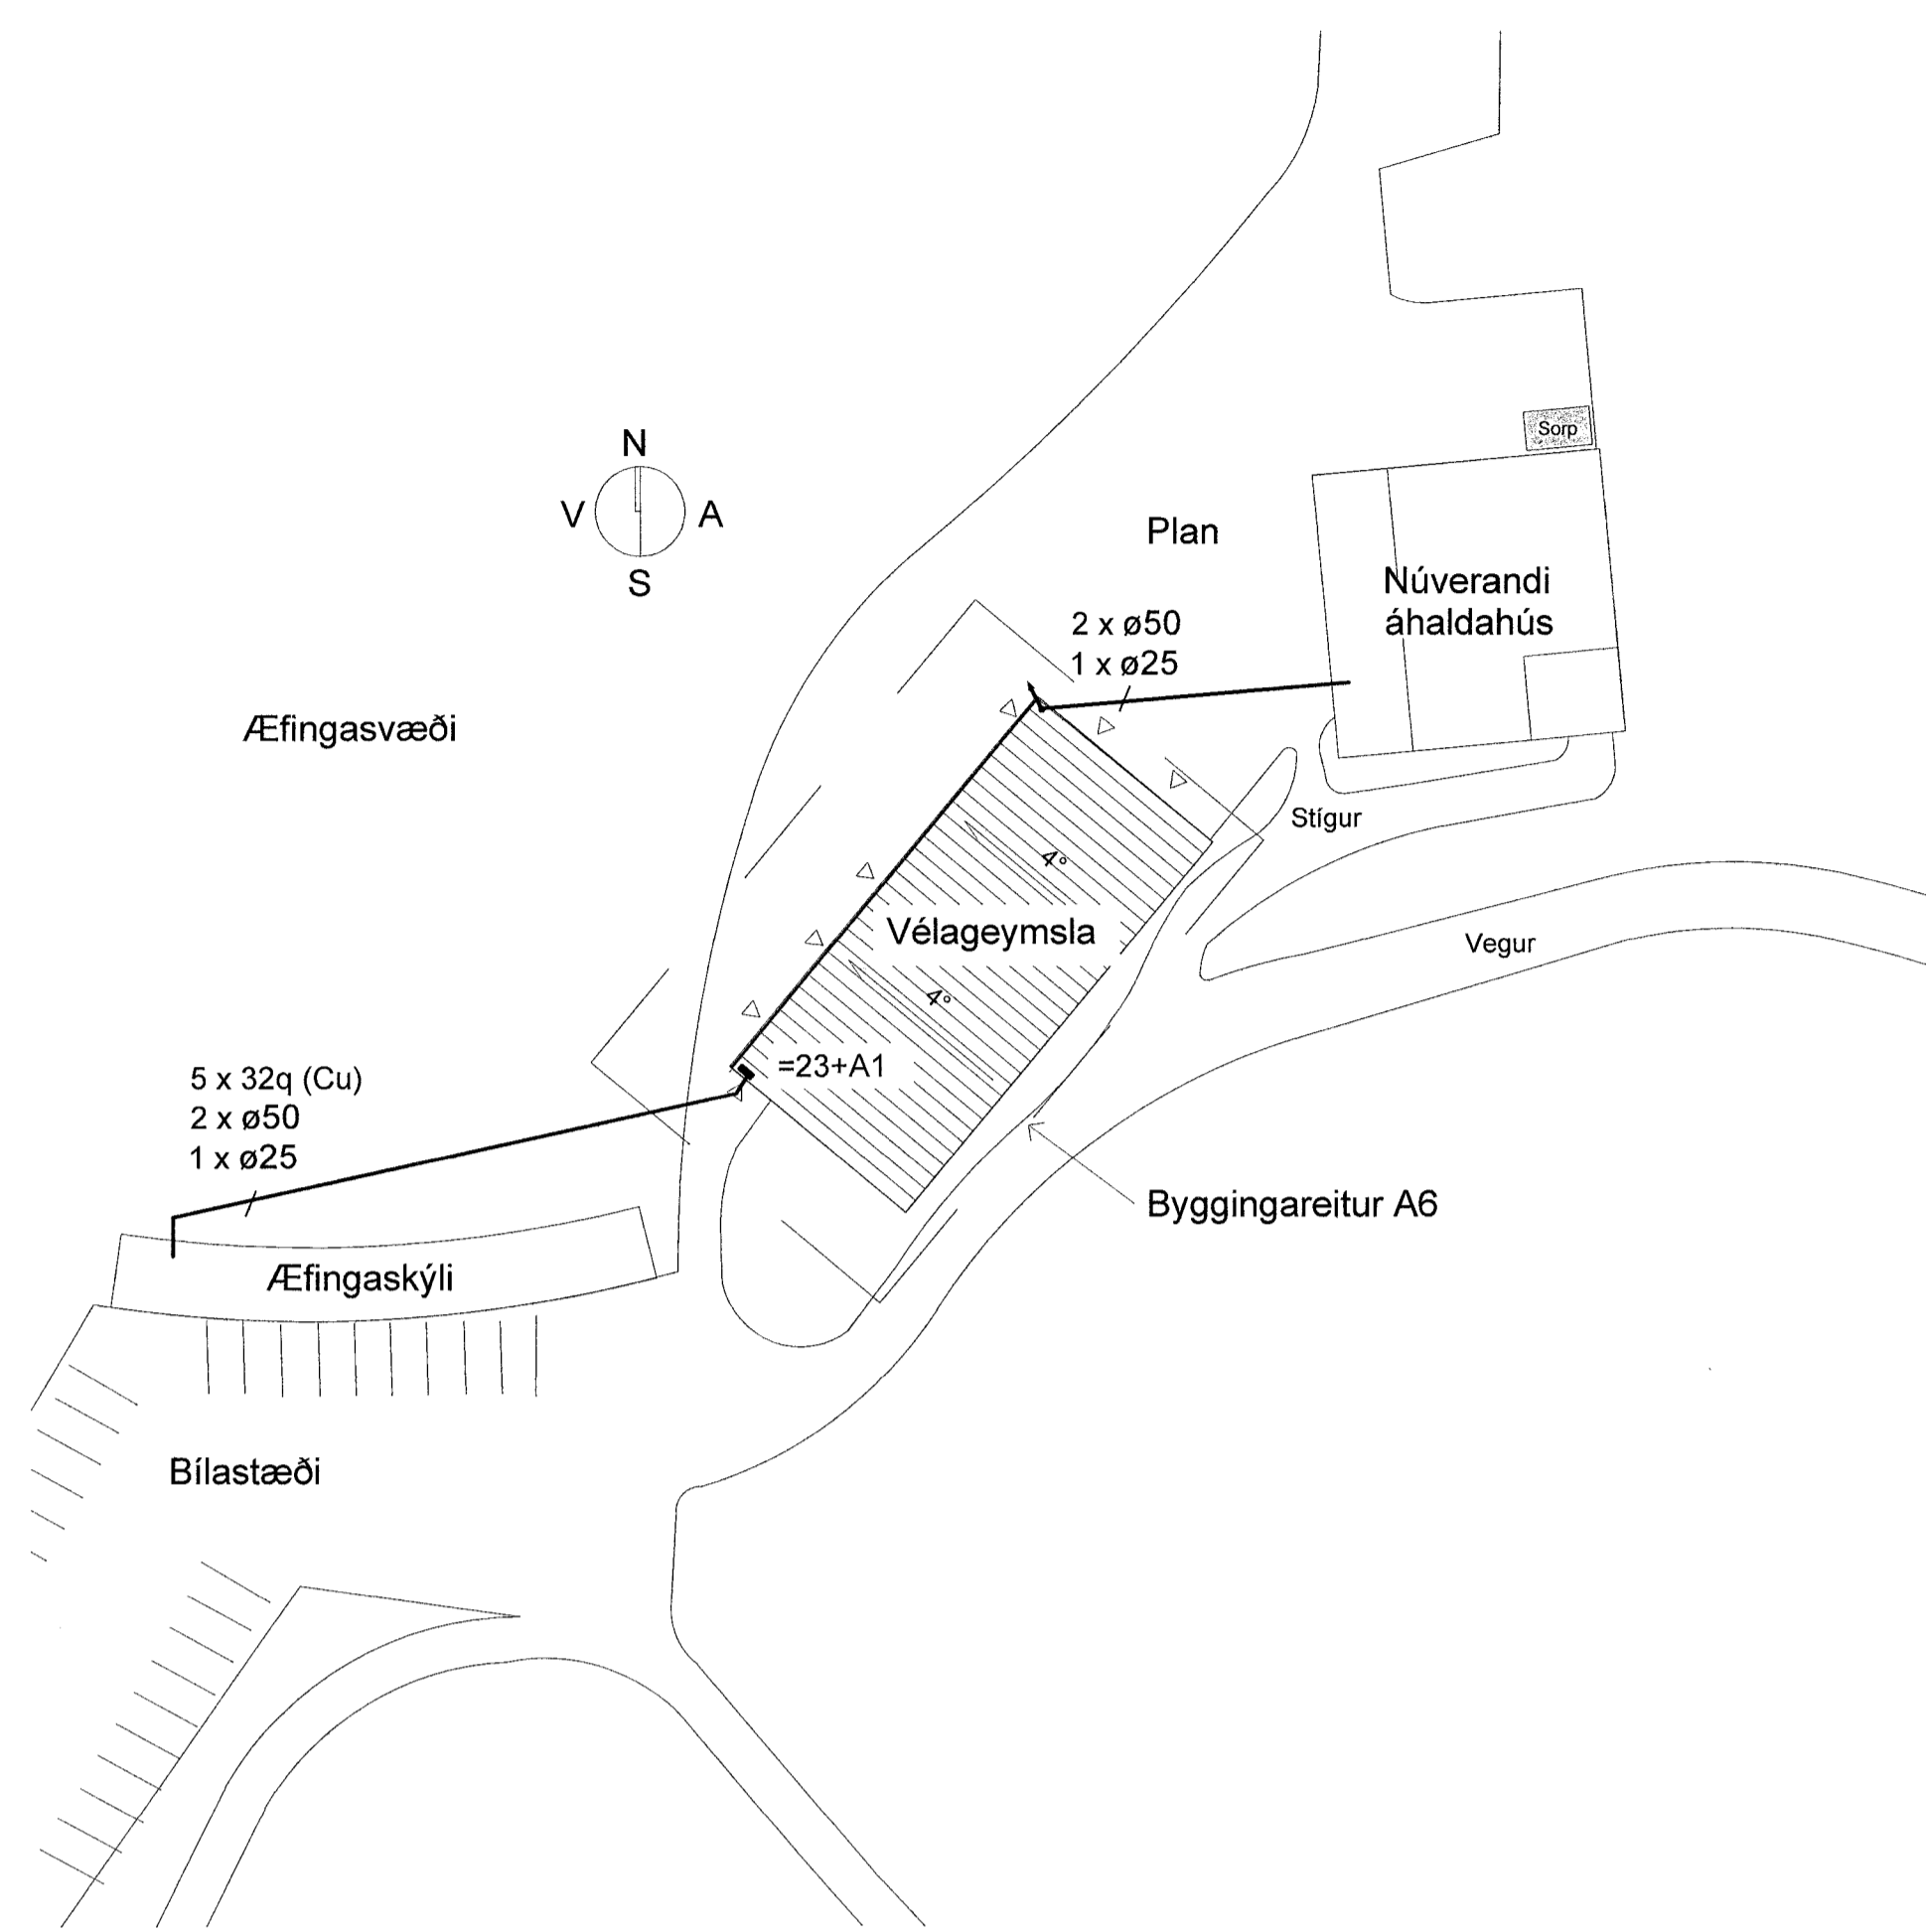


AFSTÖÐUTEIKNING  
1:500

DÆMIGERÐUR FRÁGANGUR SÖKKULSKAUTS

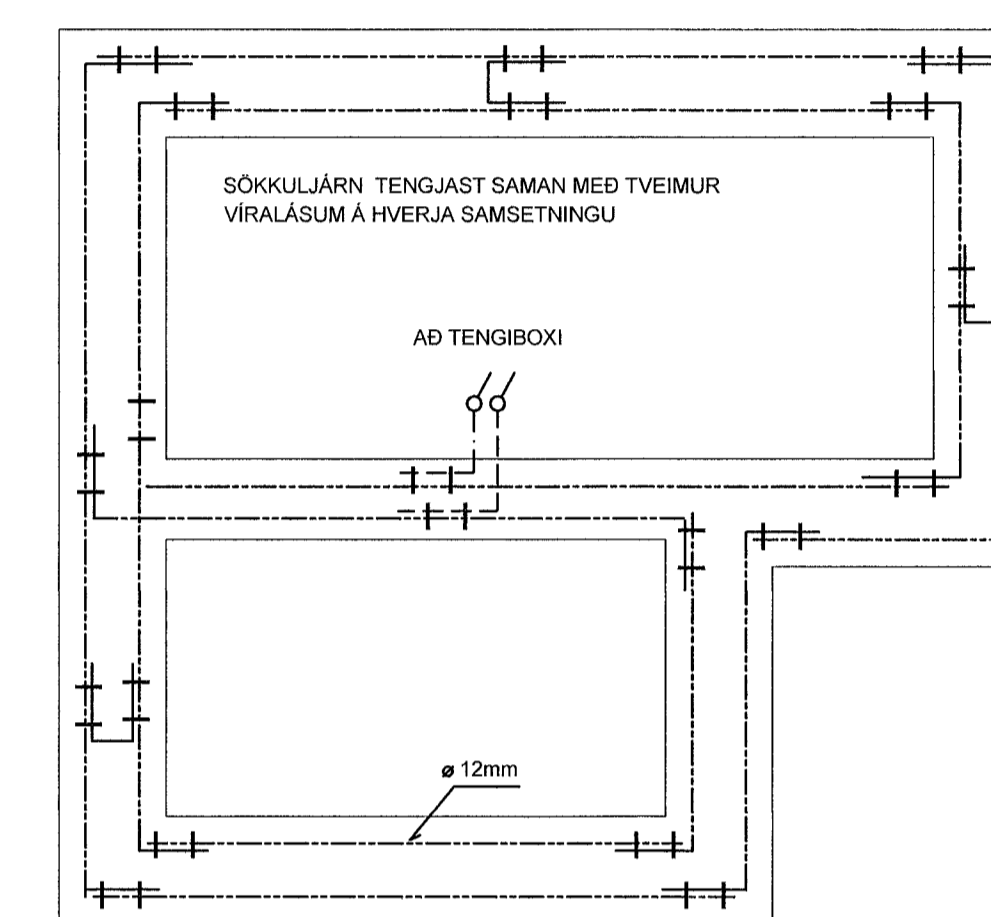


SNÍÐ Í STEYPUMÓT


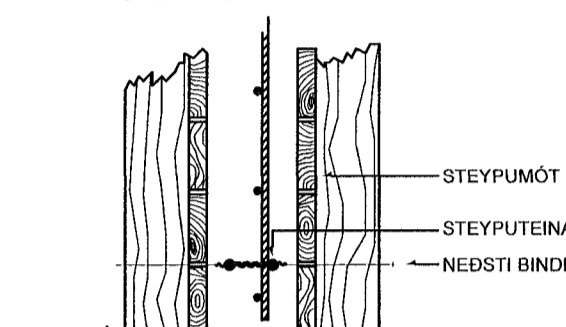


SÖKKULSKAUTSJÁRN NEDST Í  
SÖKKLI TENGD MED LYKKJU,  
TENGING TRYGGÐ MED A.M.K.  
TVEIMUR VÍRALÁSUM Á HVERJA  
SAMSETNINGU SJÁ NÁNARI  
ÚTFÆRSLU Í TEKNILEGUM TENGI-  
SKILMÁLUM OG FRÁGANG Á SNÍÐI OG  
SÉRTEIKNINGU


SNÍÐ VIÐ DREIFISKÁP

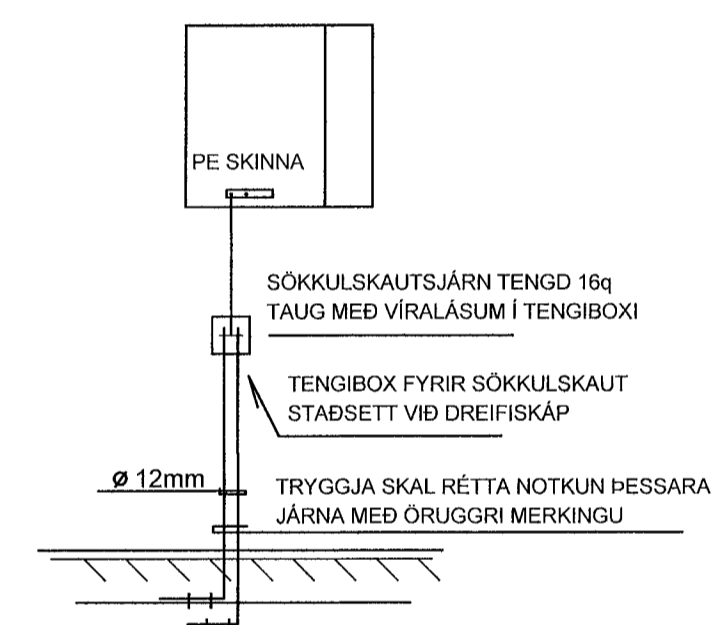

FRÁGANGUR Á SAMTENGINGUM  
STEYPUJÁRNA FYRIR  
SÖKKULSKAUT

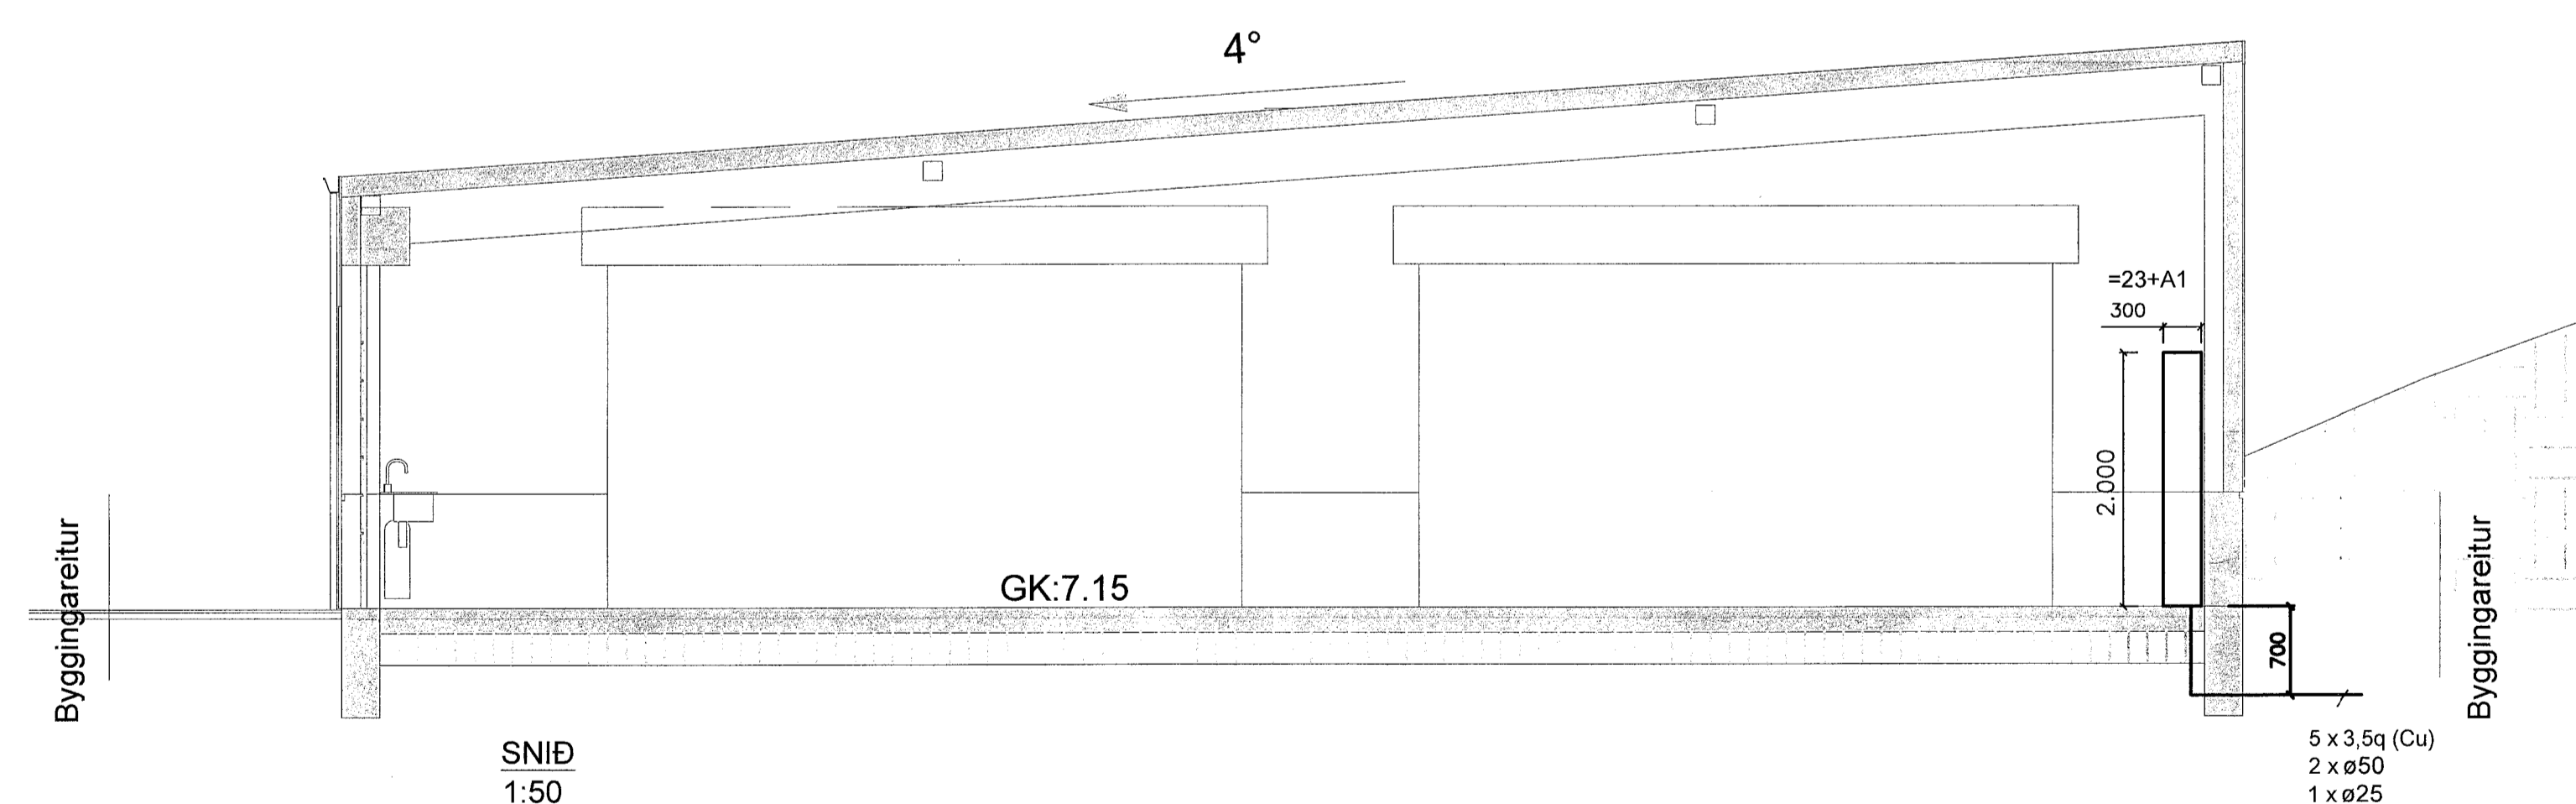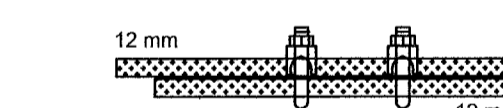

SNÍÐ  
1:50

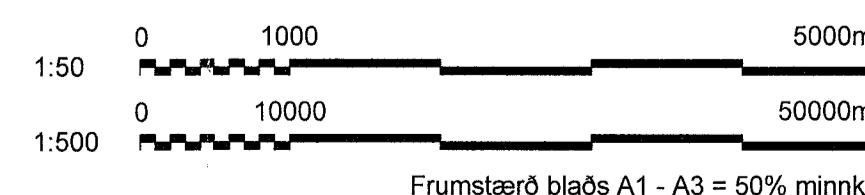

	SAMBÝKKT: Sigurður Jón Jónsson 061061-2669	STEINHOLT 1, HAFNARFIRÐI
		GOLFKLÚBBURINN KEILIR - VÉLASKEMMA
	A 2022-10-14 VERKTEIKNING UMÓ IAR SJJ SJJ	Rafkerfi
	ÚTG DAGS SKÝRINGAR TEIK HANN RÝNT SAMP	Lagnaleiðir
www.verkis.is - sími: +354 422 8000	VERKFAANG 21241 TEIKNING	Afstöðuteikning og snið
	E00.1.101 B	

2-5-2023 Snorri G Þorsteinsson

© Öll afnot og afritun teikningar, að hluta eða í heild er höfð skriflegu leyfi höfundar