Grunnmynd

Áfanga: 1, Kvarði: 1:50

NORÐUR

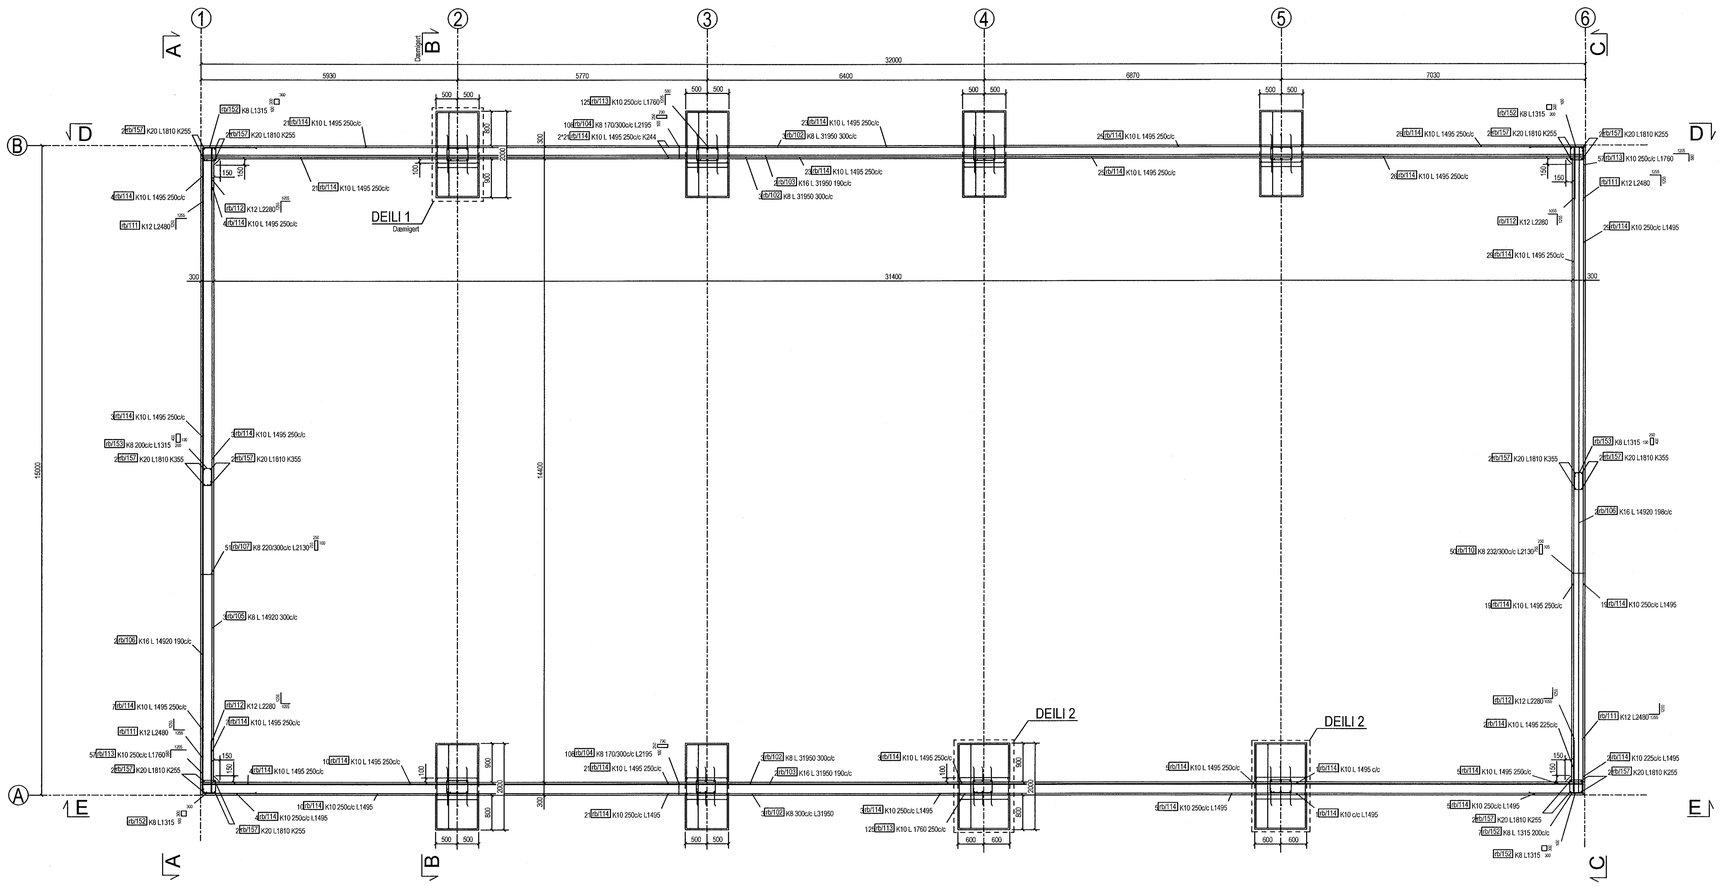

Deili 1
1:20

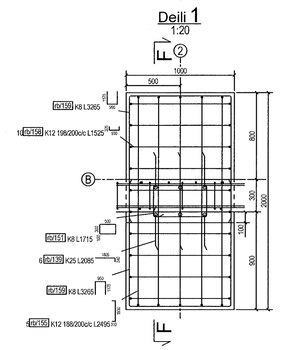

Deili 2
1:20

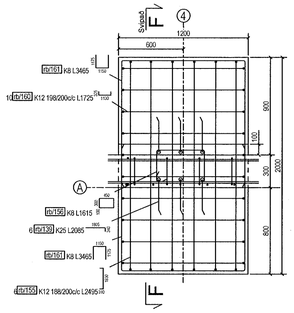

Samþykkt þann

01 JÚNÍ 2023

Byggingarfulltrúinn í Hafnarfirði

LANGLÁRN	
ÞVERMÁL í [mm]	SNEIÐILEGUR [cm²]
8	300
10	450
12	600
16	700
20	800

JÁRNAMEYGJUR	
ÞVERMÁL í [mm]	LÁGMÁLSLAG [1/1000 mm]
8	32
10	40
12	48
16	64
20	140
25	175

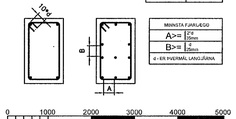

MINNSTA FJARLÆGÐ	
A>=	2x ø [mm]
B>=	2 ø [mm]
d - ER ÞVERMÁL LANGJÁRNA	

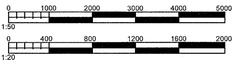

1. ÖLL MÁL ERU Í [mm].
2. ALLAR HÆÐIR ERU Í [m]. (HÆÐ OFAN Á EFRI PLÖTU=SJÁ TEIKNINGAR ARKITEKTS).
3. SKÝRINGAR:
   K - KÓTI,
   c/c- MIÐJA Í MIÐJU,
   L - LENGD.
4. STEINSTEYPA: C30/37, ÁREYTISFLOKKUR XC2.
5. STEYPUHULUR 25mm NEMA 35mm Á BOTN UNDIRSTAÐA
6. GÓT OG STAÐSETNING ÞEIRRA SKAL VERA SAMKV. TEIKNINGUM ARKITEKTS.
7. VATNSHALLI AÐ NIÐURFÖLLUM SKAL VERA SAMKV. VATNSHALLAPLANI ARKITEKTS.

A - A
1:50

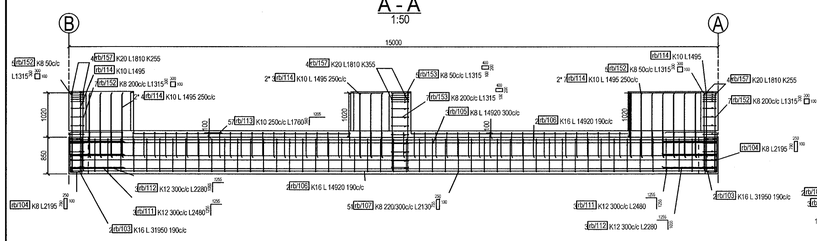

B - B
1:50

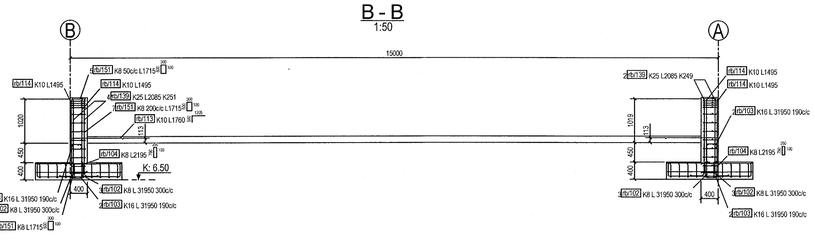

C - C
1:50

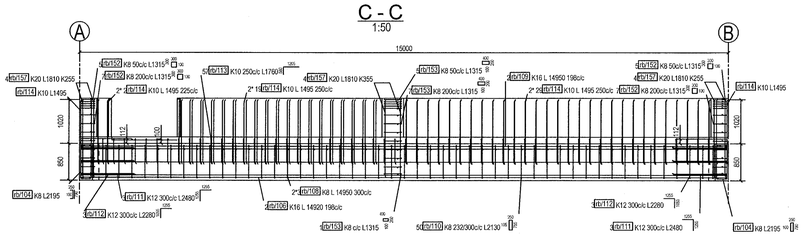

E - E
1:50

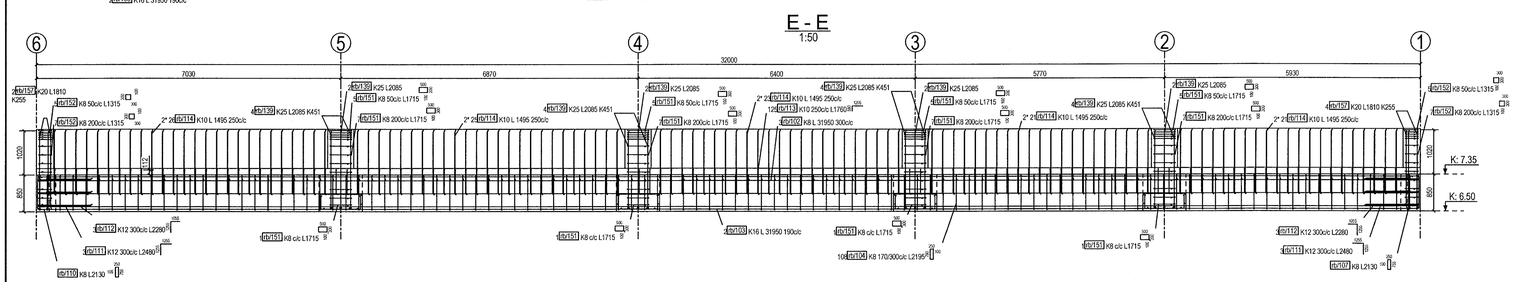

D - D
1:50

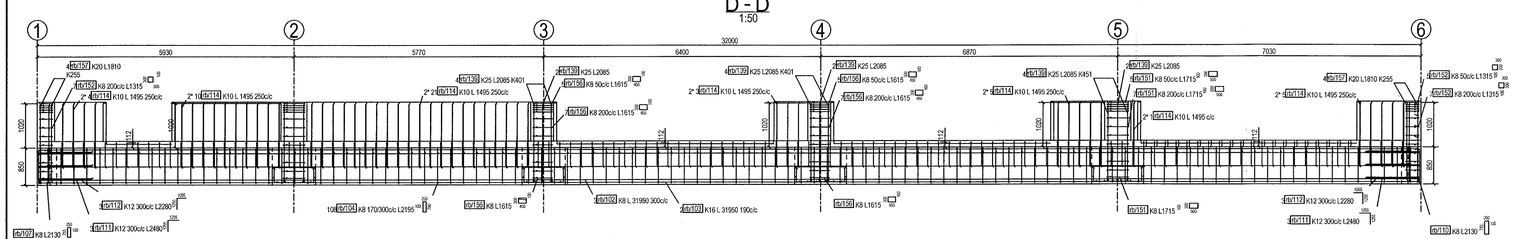

F - F
1:20

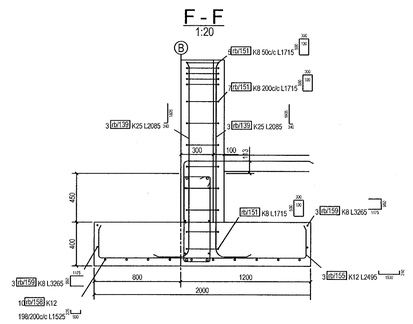

ÚTGÁFUFERILL

ÚTG.	DAGS.	SKÝRINGAR	HANNAÐ	YFIRF.	SAMÞ.
01	02.06.2023	VERKTEIKNING	VÖH	ÁSI	VÖH

DAGS. UNDIRSKRIFTAR: 02. JÚN 2023

F.H. MANNVIT hf. Valdimar Örn Hólmarsson KT. 160282-7469

DAGS. UNDIRSKRIFTAR: 2.6.2023

SAMÞYKKTARHÖNNUÐUR/HÖNNUNARSTJÓRN (NAFN OG KT.)

BYGGT Á AÐALUPPDRÁTTUM - DAGS.: 01.01.2023 - ÚTGÁFA:

HÖNNUÐUR

MANNVIT

Urðarhvarfi 6 203 Kópavogi Sími 422 3000 Fax 422 3001
www.mannvit.is mannvit@mannvit.is Kt. 430572-0169

© ÖLL AFNOT OG AFRITUN TEIKNINGAR, AÐ HLUTA EÐA HELD, ER HÁÐ SKRIFLEGU LEYFI HÖFUNDA.

HEITI VERKS

Steinholt 7
Golfklúbburinn Keilir, Vélageymsla
220, Hafnarfjörður

HEITI TEIKNINGAR

BURÐARVIRKI
UNDIRSTÖÐUR
GRUNNMYND/SNIÐ

ÚTH.MOTAÐ'A	MKV.	STÆRÐ
02.06.2023	1:50 1:20	A1

VERKNÚMER	VERKHLUTI	TEIKNINGANÚMER	ÚTGÁFA
0.004.700	000	SDR-1002	01

PRENTAÐ: fimmtudagur, 2. júní 2023 11:28:07
T:\DLVB\SR4_C:\Mannvit\300043\30043_70\VDI\Verkefnaflurskrasti\Teikningar\Burðarvirki\Dwg\20231019-CF-SR_04 - Burðarvirki_Undirstöður - Grunnmynd_Snið.dwg