



Grunnmynd  
Áfangi 2, Kvart. 1:50

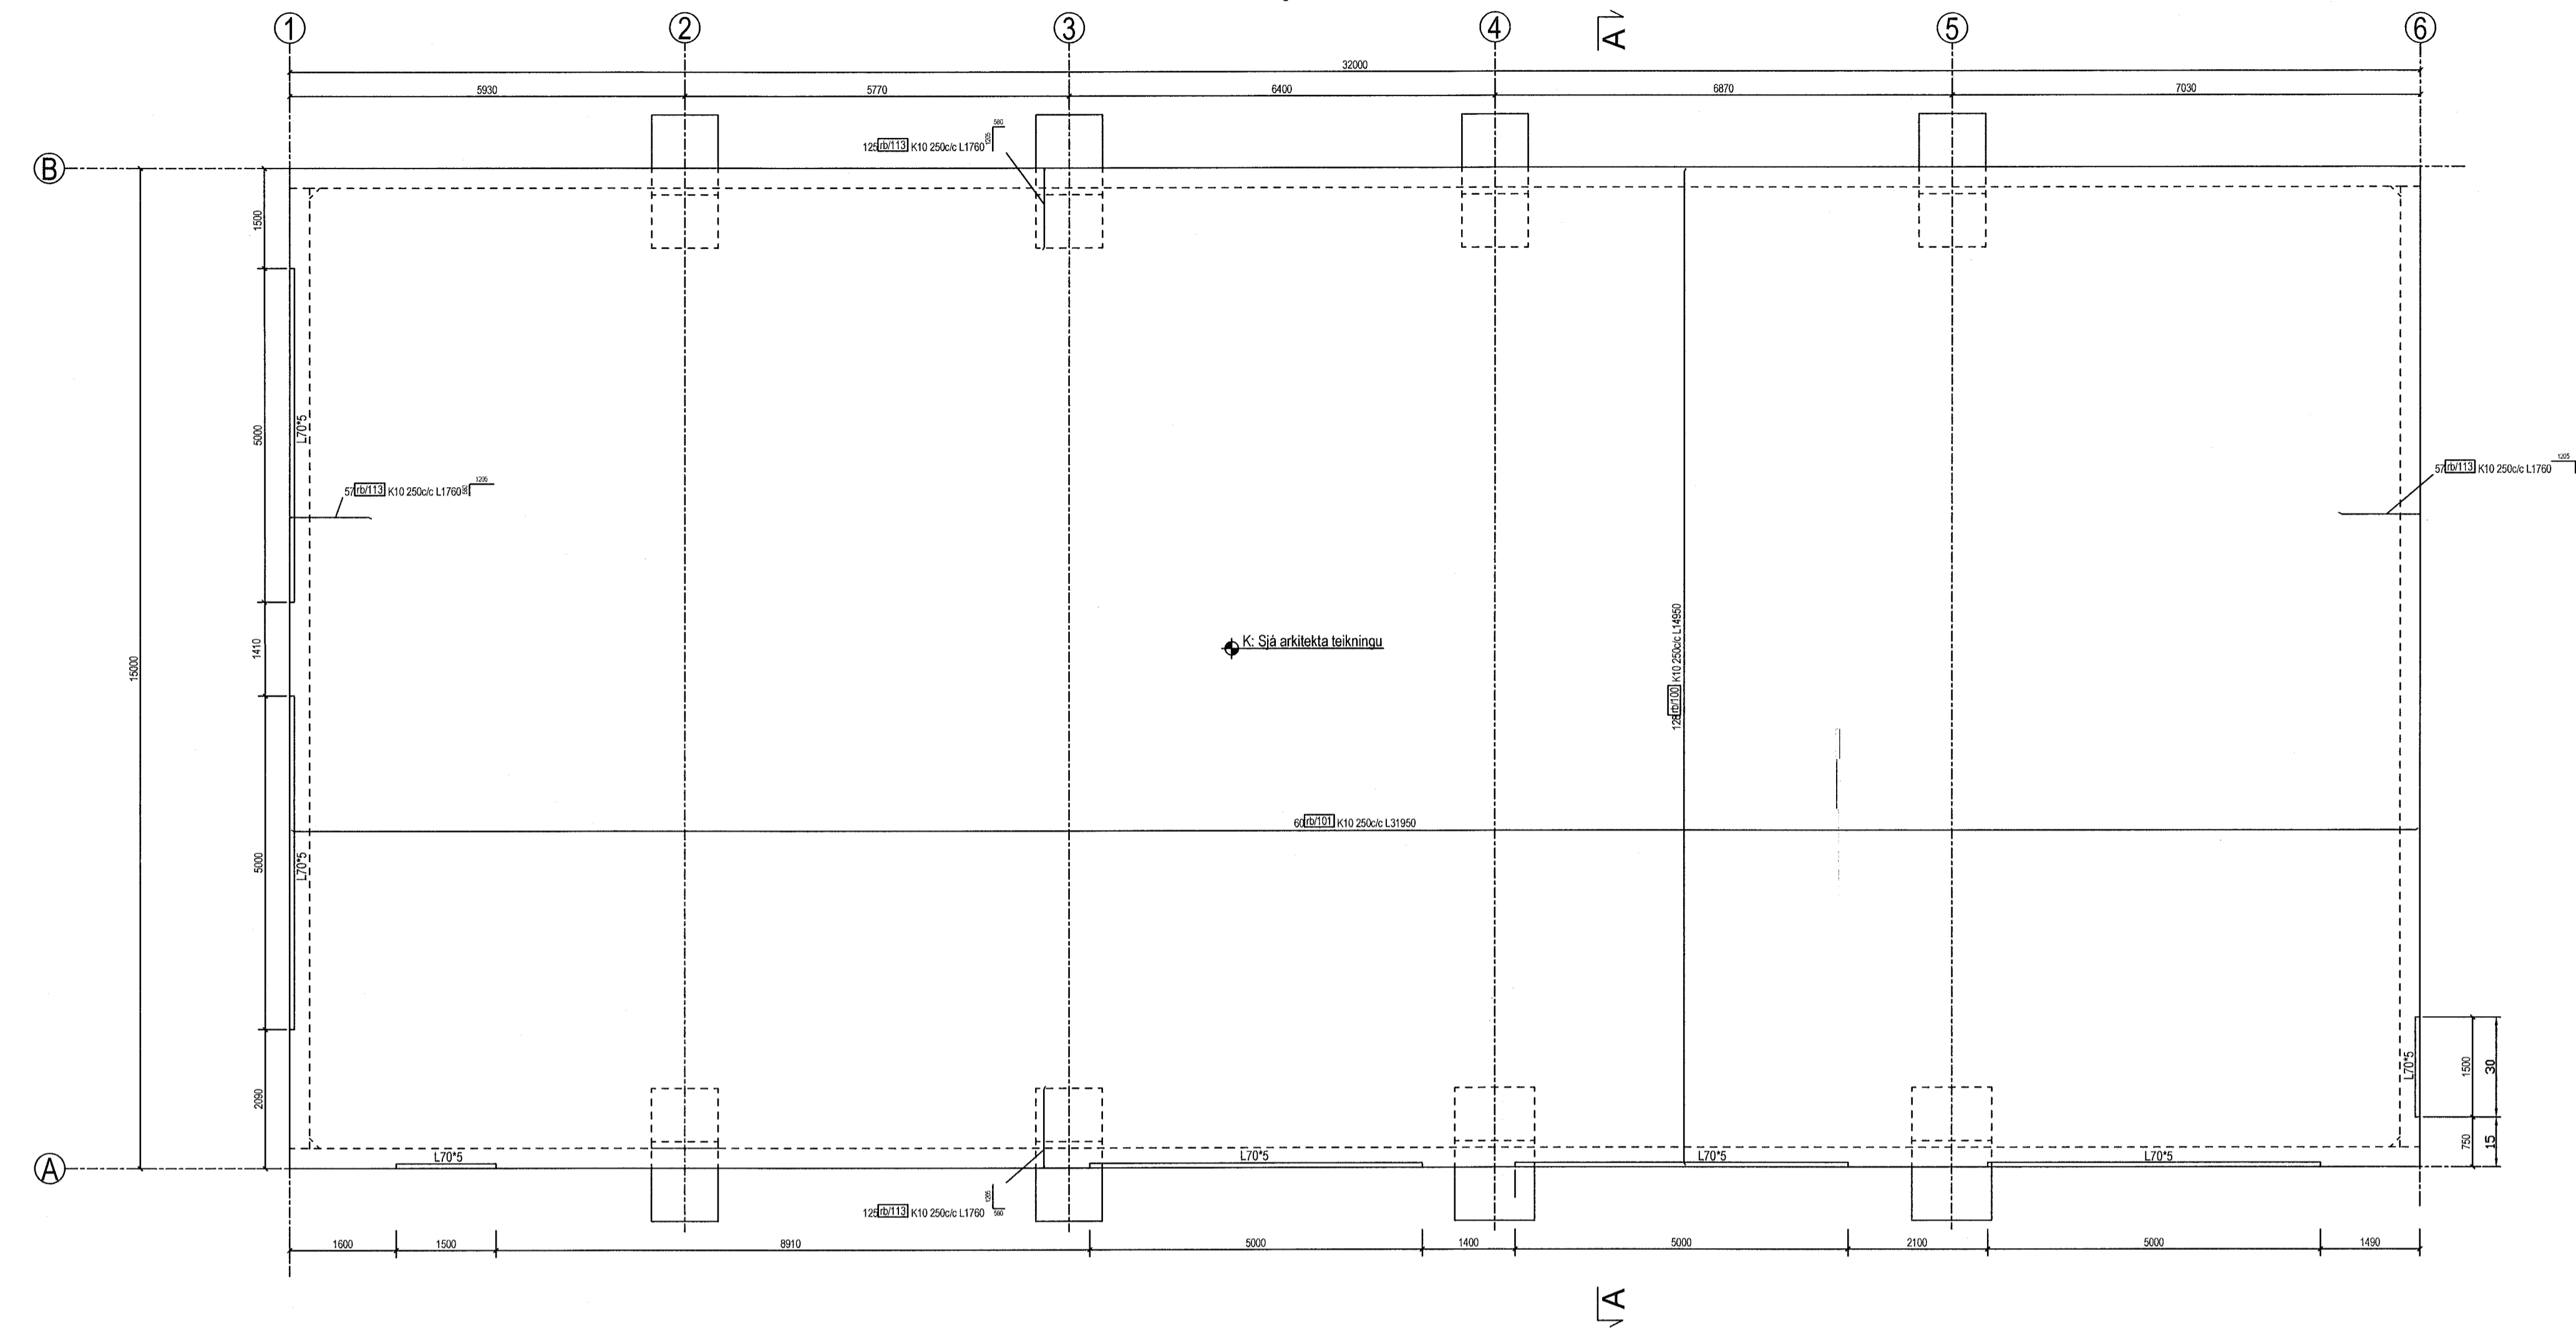


LAGUR	ÞYKKLEIÐ	ÞYKKLEIÐ
8	300	32
10	450	40
12	600	48
16	700	64
20	800	140
25	800	175

MINNKA-FARLEGG	MINNKA-FARLEGG
A=	120
B=	120
L=	120



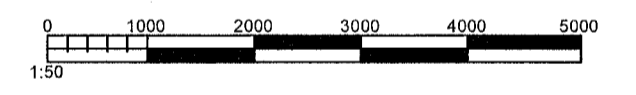- ÖLL MÁL ERU í [mm].
- ALLAR HÆÐIR ERU í [m].
- SKYRNINGAR: K - KOTI, L - LENDI.
- STEINSTEYPA: C30/37, ÁREYTSFLOKKUR XC2.
- STEYPUHJULUR 25mm NEMA 35mm A BOTN UNDRISTABA.
- GÖT OG STABSETNING BERRA SKAL VERA SAMKV. TEIKNINGUM ARKITEKTS.
- VATNSHALLI AÐ NIÐURFÖLLUM SKAL VERA SAMKV. VATNSHALLAFLANI ARKITEKTS.

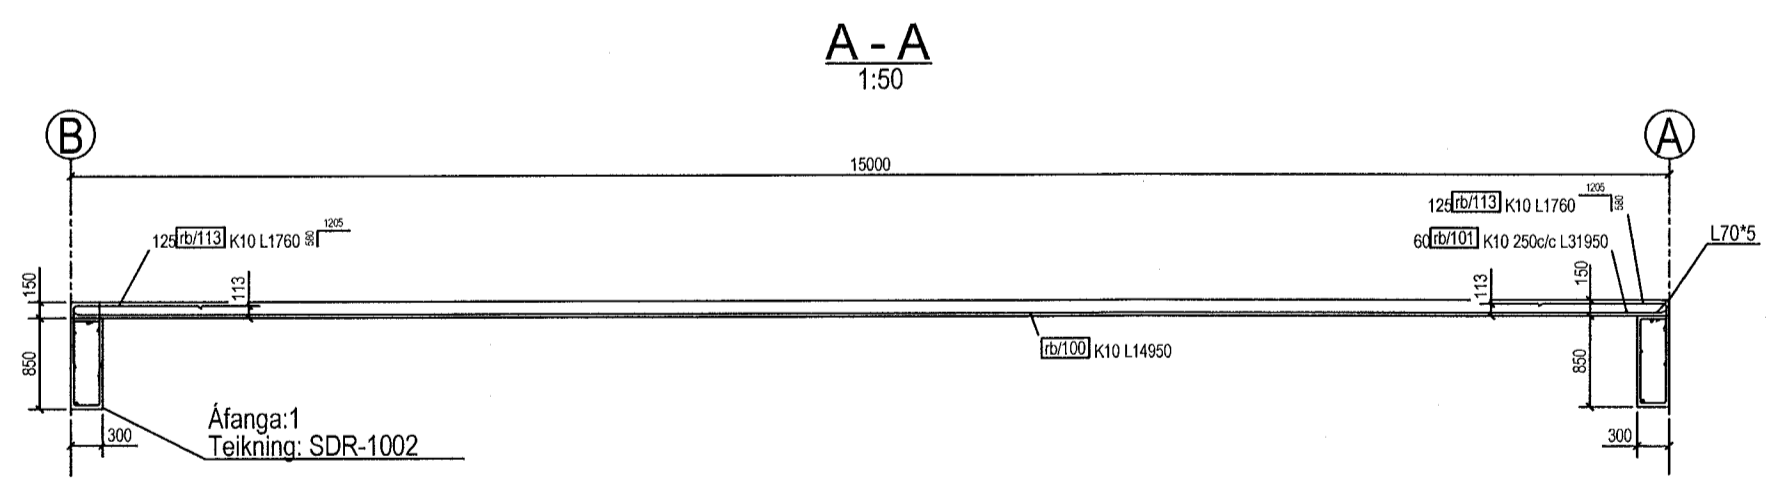

ÚTGÁFUFRILL					
DAGI	DAGI	SKYRNINGAR	MARKAD	VIÐF.	SAMM.
01	02.03.2023	VERKTEIKNING	VOH	ÁSI	VOH

02 JUN 2023  
MANNVIT hf.  
Váttorðir  
2.5.2023



MANNVIT  
Útsethvarí 6 203 Kópavogi | Sími: 422 3000 Fax: 422 3001  
www.mannvit.is mannvit@mnnvit.is Kf. 430572-0169

Steinholt 7  
Golfklúbburinn Keilir, Vélageymsla  
220, Hafnarfjörður

FRUMTÖFA	MIÐ	STERO
02.06.2023	1:50	A1

VERKNAÐUR	VERKNAÐUR	TEIKNINGARAFER	ÚTGÁFA
0.004.700	000	SDR-1003	01