PRENTAÐ: föstudagur, 2. júní 2023 13:31:00

JÁRNALISTI

Kenninr.	Þvermál	Fjöldi	Stálgæði	Lengd stk.	Kg/stk	Þyngd	Lögun
rb/116	8	8	B500NC	1340	0.53	4.2	1340
rb/117	16	2	B500NC	1340	2.12	4.2	1340
rb/119	16	2	B500NC	5780	9.12	18.2	5780
rb/120	8	8	B500NC	5780	2.28	18.3	5780
rb/122	8	16	B500NC	1330	0.53	8.4	1330
rb/123	16	4	B500NC	1330	2.10	8.4	1330
rb/124	8	8	B500NC	1440	0.57	4.6	1440
rb/125	16	2	B500NC	1440	2.27	4.5	1440
rb/126	8	8	B500NC	590	0.23	1.9	590
rb/127	16	2	B500NC	590	0.93	1.9	590
rb/128	8	8	B500NC	6020	2.38	19.0	6020
rb/129	16	2	B500NC	1930	3.05	6.1	1930
rb/130	8	8	B500NC	1930	0.76	6.1	1930
rb/131	16	2	B500NC	1345	2.12	4.2	1345
rb/132	8	8	B500NC	1345	0.53	4.2	1345
rb/133	8	8	B500NC	2770	1.09	8.8	2770
rb/134	16	2	B500NC	2770	4.37	8.7	2770
rb/135	8	8	B500NC	2015	0.80	6.4	2015
rb/136	16	2	B500NC	2015	3.18	6.4	2015
rb/137	8	8	B500NC	4930	1.95	15.6	4930
rb/138	16	2	B500NC	4930	7.78	15.6	4930
rb/140	16	2	B500NC	5720	9.03	18.1	5720
rb/141	8	8	B500NC	7610	3.01	24.0	7610
rb/142	16	2	B500NC	7610	12.01	24.0	7610
rb/143	16	2	B500NC	6020	9.50	19.0	6020
rb/144	8	8	B500NC	5720	2.26	18.1	5720
rb/145	16	2	B500NC	6350	10.02	20.0	6350
rb/146	8	8	B500NC	6350	2.51	20.1	6350
rb/147	16	2	B500NC	6820	10.76	21.5	6820
rb/148	8	8	B500NC	6820	2.69	21.6	6820
rb/149	16	2	B500NC	6880	10.86	21.7	6880
rb/150	8	8	B500NC	6880	2.72	21.7	6880
rb/118	6	243	B500NC	2330	0.52	125.6	870, 250, 75
rb/121	6	2	B500NC	2290	0.51	1.0	870, 255, 250, 50, 875
rb/154	8	56	B500NC	800	0.32	17.7	230, 305
				Samtals:		549.8	

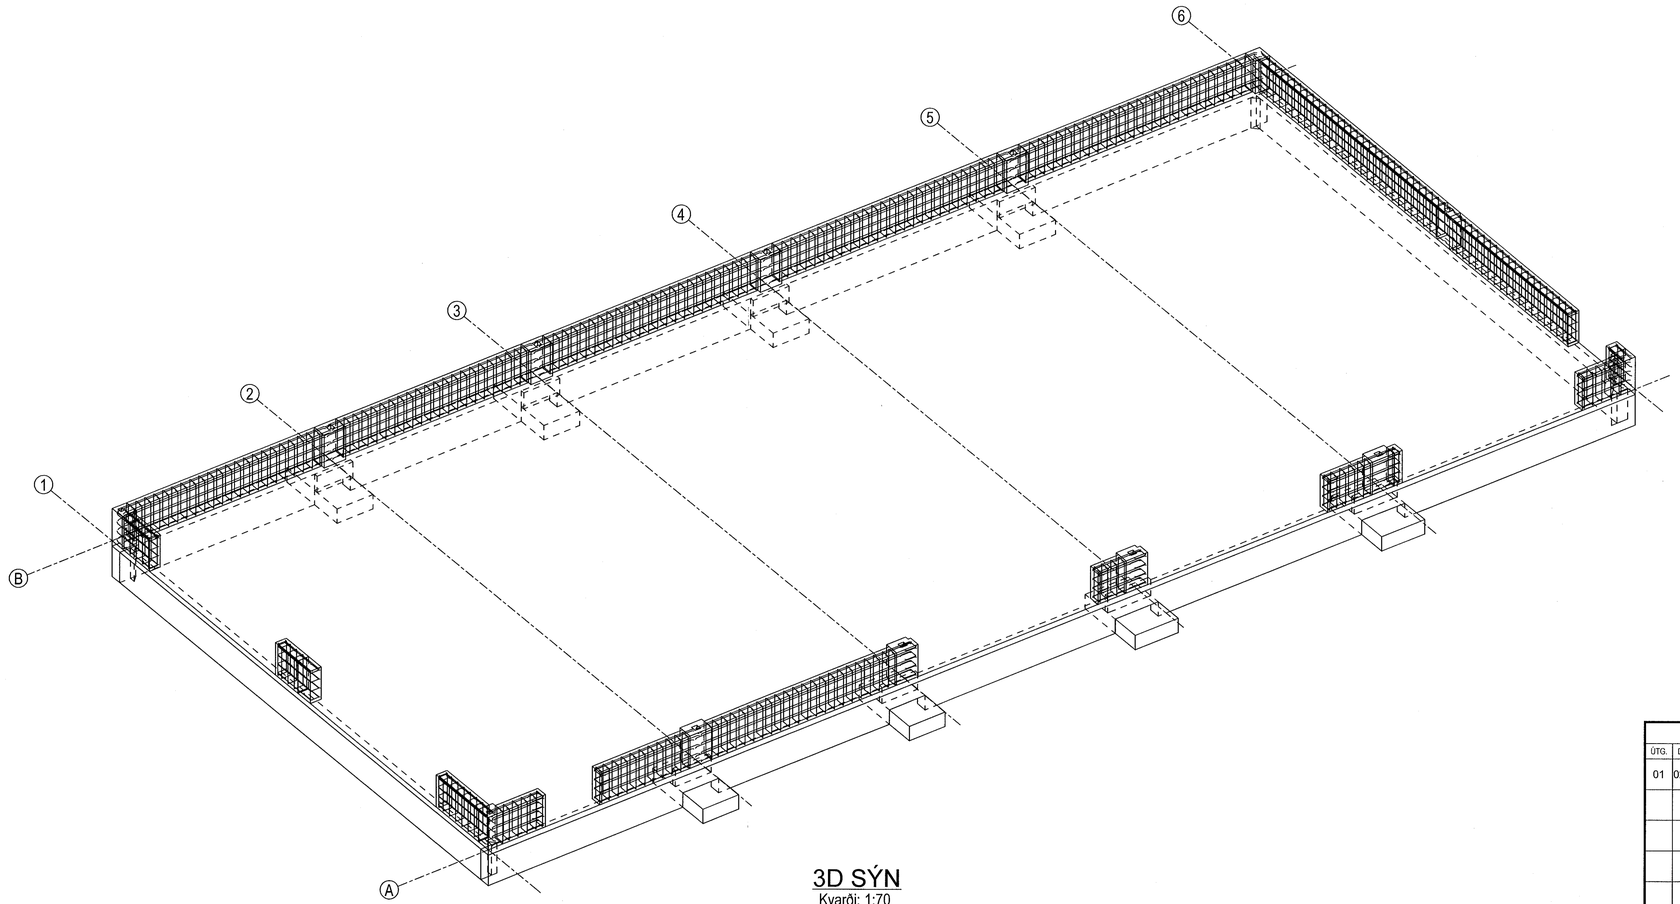

3D SÝN
Kvarði: 1:70

Samþykkt þann
01. JÚNÍ 2023
Byggingarfulltrúinn í Hafnarfirði

ÚTGÁFUFERILL

ÚTG.	DAGS.	SKÝRINGAR	HANNAÐ	YFIRF.	SAMÞ.
01	02.06.2023	VERKTEIKNING	VÖH	ÁSI	VÖH

DAGS. UNDIRSKRIFTAR: 02 JUN 2023

F.H. MANNVITS (NAFN OG KT.): MANNVIT hf. Valdimar Örn Helgason Kt. 160282-7469 VÖH

HÖNNUÐUR: 2-6-2023

MANNVIT
Urðarhvarfi 6 203 Kópavogi Sími: 422 3000 Fax: 422 3001
www.mannvit.is mannvit@mannvit.is Kt: 430572-0169

© ÖLL AFNOT OG AFRITUN TEIKNINGAR, AÐ HLUTA EÐA HEILD, ER HÁÐ SKRIFLEGU LEYFI HÖFUNDA.

HEITI VERKS
Steinholt 7
Golfklúbburinn Keilir, Vélageymsla
220, Hafnarfjörður

HEITI TEIKNINGAR
BURÐARVIRKI
UNDIRSTÖÐUR
JÁRNABINDING/SKÝRINGAR

FRUMÚTGÁFA	MKV.	STÆRÐ
02.06.2023	1:70	A1

VERKNÚMER	VERKHLUTI	TEIKNINGANÚMER	ÚTGÁFA
0.004.700	000	SDR-1007	01

TÖLVUSKRÁ: C:\Mannvit\0\0\0040.004.700\V05\Verkefnaskrá\unKeilir\Teikningar\Burðarvirki\Dwg\230119-CF-07_04 - Burðarvirki_Veggir - Járnabinding_Skýringar.dwg