Sökkulboltar Grunnmynd

Kvarði: 1:50

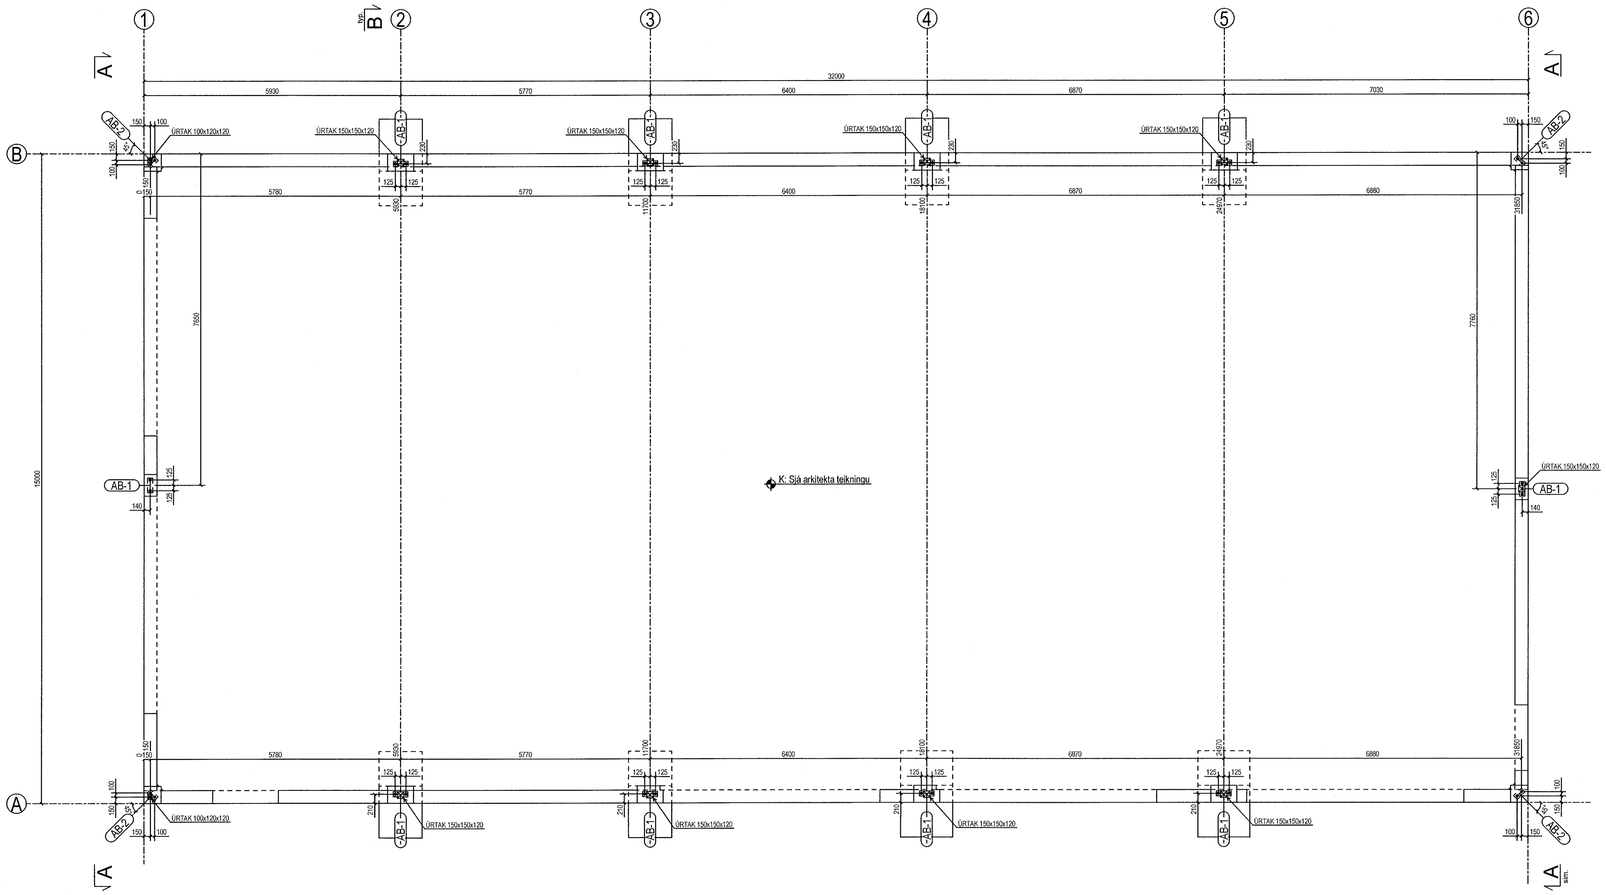

A - A

1:50

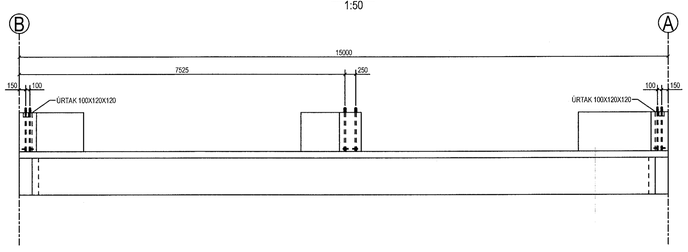

B - B

1:50

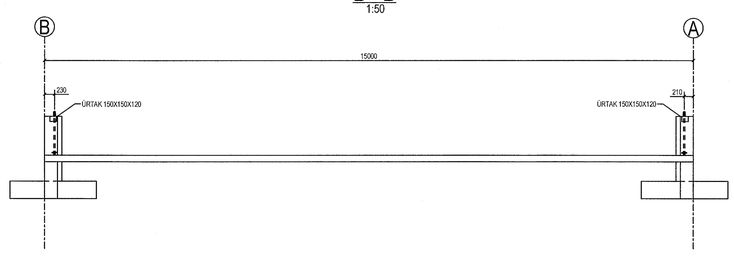

Sökkulboltar Deilis

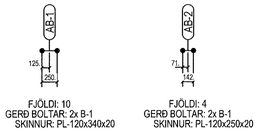

FJÖLDI: 10
GERÐ BOLTAR: 2x B-1
SKINNUR: PL-120x340x20

FJÖLDI: 4
GERÐ BOLTAR: 2x B-1
SKINNUR: PL-120x250x20

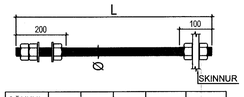

SÖKKUL-BOLTAR	FJ.	Ø	L	GERÐ	ATH.
B-1	28	Ø30	1000	8.8	R.

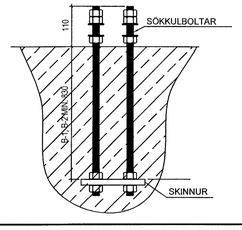

Samþykkt þann
01. JÚNÍ 2023
Byggingarfulltrúinn í Hafnarfirði

LANGJÁRN	
ÞVERMÁL [mm]	SKRYÐLENGD [mm]
8	300
10	450
12	600
16	700
20	800

$\sigma_{s,min}$

JÁRNAREYÐUR	
ÞVERMÁL [mm]	RAMMSTÆÐ [N/mm²]
8	32
10	40
12	48
16	64
20	140
25	175

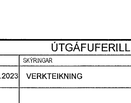

MÍNSTA FJARLÆGÐ	
A>=	C* 25mm
B>=	$\frac{4}{3}$ Dmax
* - EF ÞVERMÁL LANGJÁRNA	

0 1000 2000 3000 4000 5000
1:50

1. ÖLL MÁL ERU Í [mm].
2. ALLAR HÆÐIR ERU Í [m].
   (HÆÐ OFAN Á EFRI PLÖTU=SJÁ TEIKNINGAR ARKITEKTS).
3. SKÝRINGAR:
   K - KÖTI,
   c/c- MIÐJA Í MIÐJU,
   L - LENGD.
4. STEINSTEYPA: C30/37, ÁREYTISFLOKKUR XC2.
5. STEYPUHULUR 25mm NEMA 35mm Á BOTN UNDIRSTAÐA
6. GÖT OG STAÐSETNING ÞEIRRA SKAL VERA SAMKV. TEIKNINGUM ARKITEKTS.
7. VATNSHALLI AÐ NIÐURFÖLLUM SKAL VERA SAMKV. VATNSHALLAPLANI ARKITEKTS.

ÚTGÁFUFERILL

ÚTG.	DAGS.	SKÝRINGAR	HANNAÐ	YFIRF.	SAMÞ.
01	02.06.2023	VERKTEIKNING	VÖH	ÁSI	VÖH

DAGS. UNDIRSKRIFTAR: 02. JUN 2023
F.H. HÖNNUÐAR (DESIGNER): MANNVIT hf. VÖH Valtýr Örn Helgason
DAGS. UNDIRSKRIFTAR: 2-3-2023
SAMÞYKKIMAÐUR FYRIR HÖNNUÐ (DESIGN MANAGER): Sigurður Ólason
BYGGÐT Á AÐALUPPDRÁTTUM - DAGS.: 01.01.2023- ÚTGÁFA:

HÖNNUÐUR
MANNVIT
Urðarhvarf 6 203 Kópavogi Sími: 422 3000 Fax: 422 3001
www.mannvit.is eterna@mannvit.is Kt: 430572-0169

© ÖLL RÉTTINDI OG AFRITUN TEIKNINGAR, AÐ HLUTA EÐA HELD, ER HÁÐ SKRIFLEGU LEYFI HÖFUNDA.

HEITI VERKS
Steinholt 7
Golfklúbburinn Keilir, Vélageymsla
220, Hafnarfjörður

HEITI TEIKNINGAR
BURÐARVIRKI
SÖKKULBOLTAR
GRUNNMYND/SNIÐ

FRUMÚTGÁFA	MKV.	STÆRÐ
02.06.2023	1:50	A1

VERKNÚMER	VERKHLUTI	TEIKNINGANÚMER	ÚTGÁFA
0.004.700	000	SDR-1008	01

PRENTAÐ: fimmtudagur, 2. júní 2023 13:31:55 sigmab
TÖLVUSKRÁ: C:\Users\vo0004\OneDrive\Skrár\Teikningar\Burðarvirki\Teikningar\Burðarvirki\Dwg\230119-CF-08_04 - Sökkulbolstar - Grunnmynd_Snið.dwg