



Þrýstiprófun á neysluvatnslógnum línurit

Gólfhitalagnir 1. hæð, 1:50

| Gólfhiti | Hitapörf | Flatarm. | Hitapörf | Gólfhiti | Lengd |
|-------------------|----------|----------------|------------------|----------------|-------|
| | W | m ² | w/m ² | | m |
| Vélageymsla | 23000 | 340,0 | 68 | 20x2,0 c/c 250 | 1320 |
| Gólfhitalageymsla | 8500 | 110,0 | 77 | 20x2,0 c/c 250 | 400 |
| Samt. | 31500 | | | | 1720 |

Hitalagnir, Skýringar
Gólfhitalagnir eru 18x2 Pex með súrefniskápu. Eingöngu skal nota víðurkennt efni, og gæta skal þess allir hlutir kerfisins séu frá sama framleiðanda. Festingar skal setja á lagnir með mest 1-1,5 metra millibili. Setja skal þrjár festingar við beygjur. Beygjuradius skal ekki vera meiri en 5x þvermáli pípu.

Þrýstiprófun á lögnum skiptist í tveir lotur. Fyrri lota er framkvæmd í 1 klst. og er þrýstingurinn 9 bör þrýstifalli má vera max 0,6 bör á seinni 30 min. Seinni lota er gerð framhaldi af fyrri lotu og tekur 2 klst. Þrýstifalli má vera max 0,2 bör.

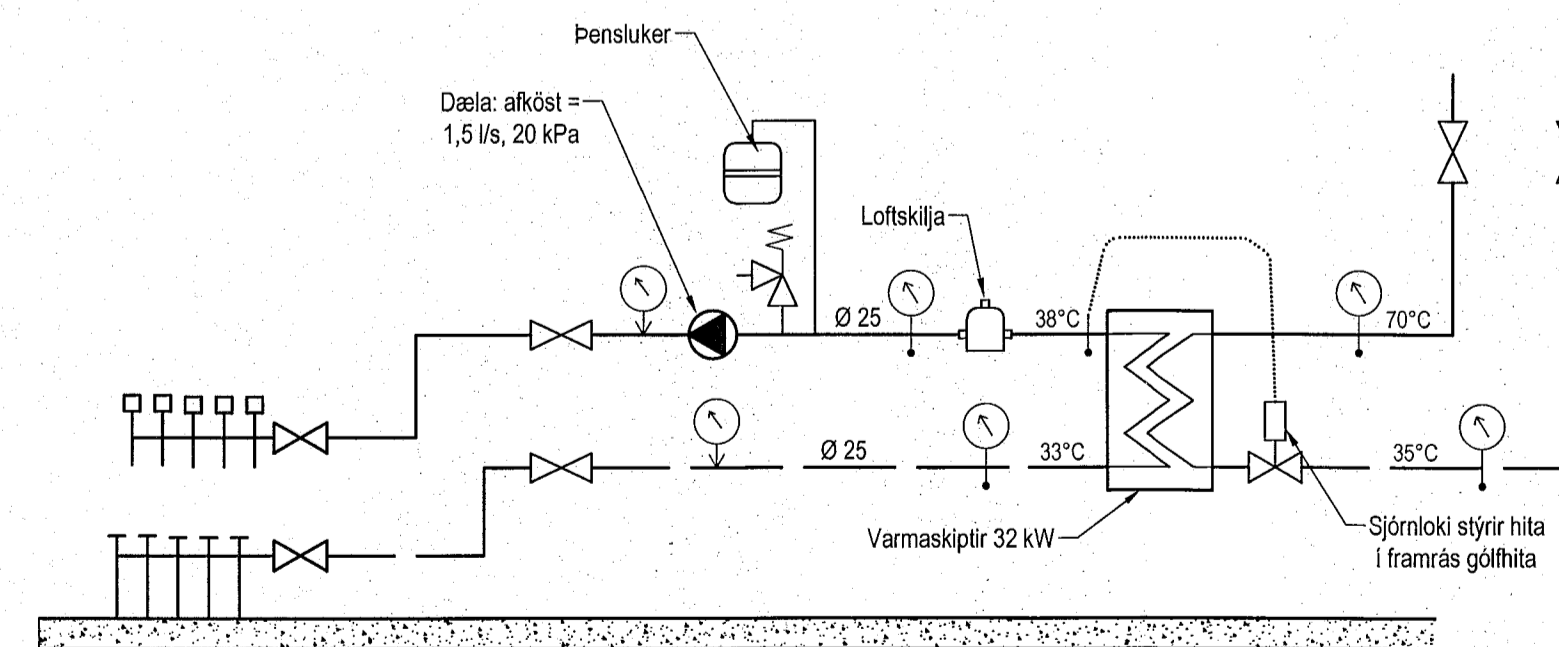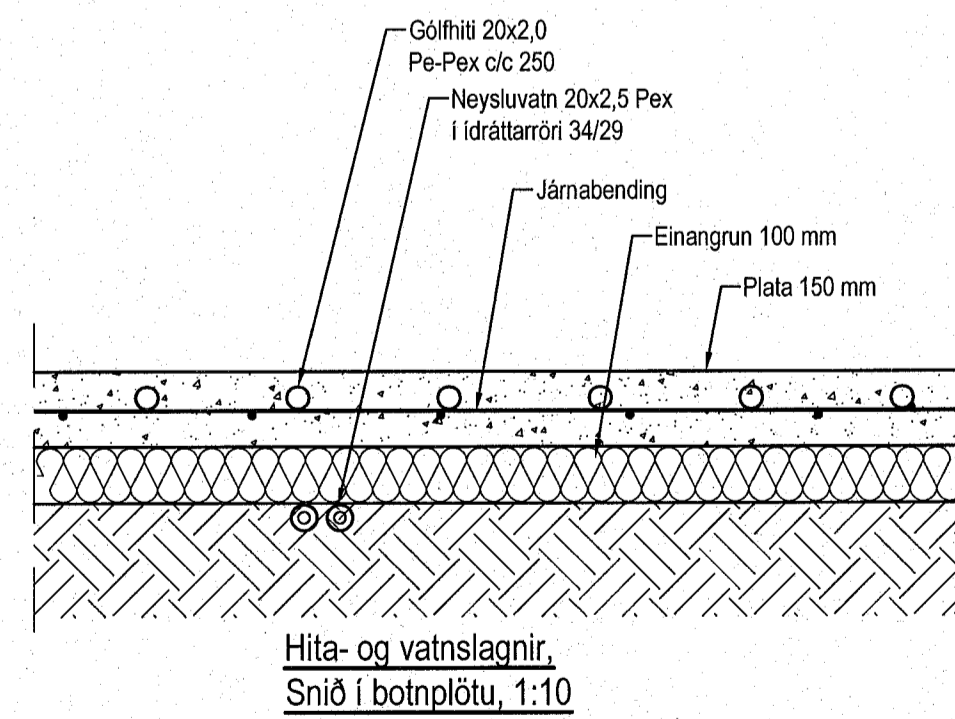

Tengigrind Gólfhita

| Utgáfa | Breyting | Dagsetning | Hannað |
|---|----------|---|-------------------|
| | | | |
| Sveinbjörn Hinriksson Byggingatæknifræðingur Kt. 160851-2529 Brekkgötu 8 Hafnarfirði Sími: 555-4008, 861-9851 Netfang: sveinhi@simnet.is | | Staður Steinholt 7 Gólfklúbburinn Kellir, Vélageymsla | |
| Hannað / Teiknað | | Skýring Gólfhitalagnir | |
| | Kvarði | Dagsetning | Verknr. |
| | 1:50 | 19.5.23 | 03-23 |
| | | | Teikn.nr. 2-02 |

2-5-2023
Sveinbjörn Hinriksson