



sorp

Undirskrift aðalhönnuðar / samræmingarhönnuðar

FRÁGANGUR Á LÓÐARMÖRKUM Í SAMRÁÐI VIÐ AÐLIGGJANDI LÓÐARHAFA

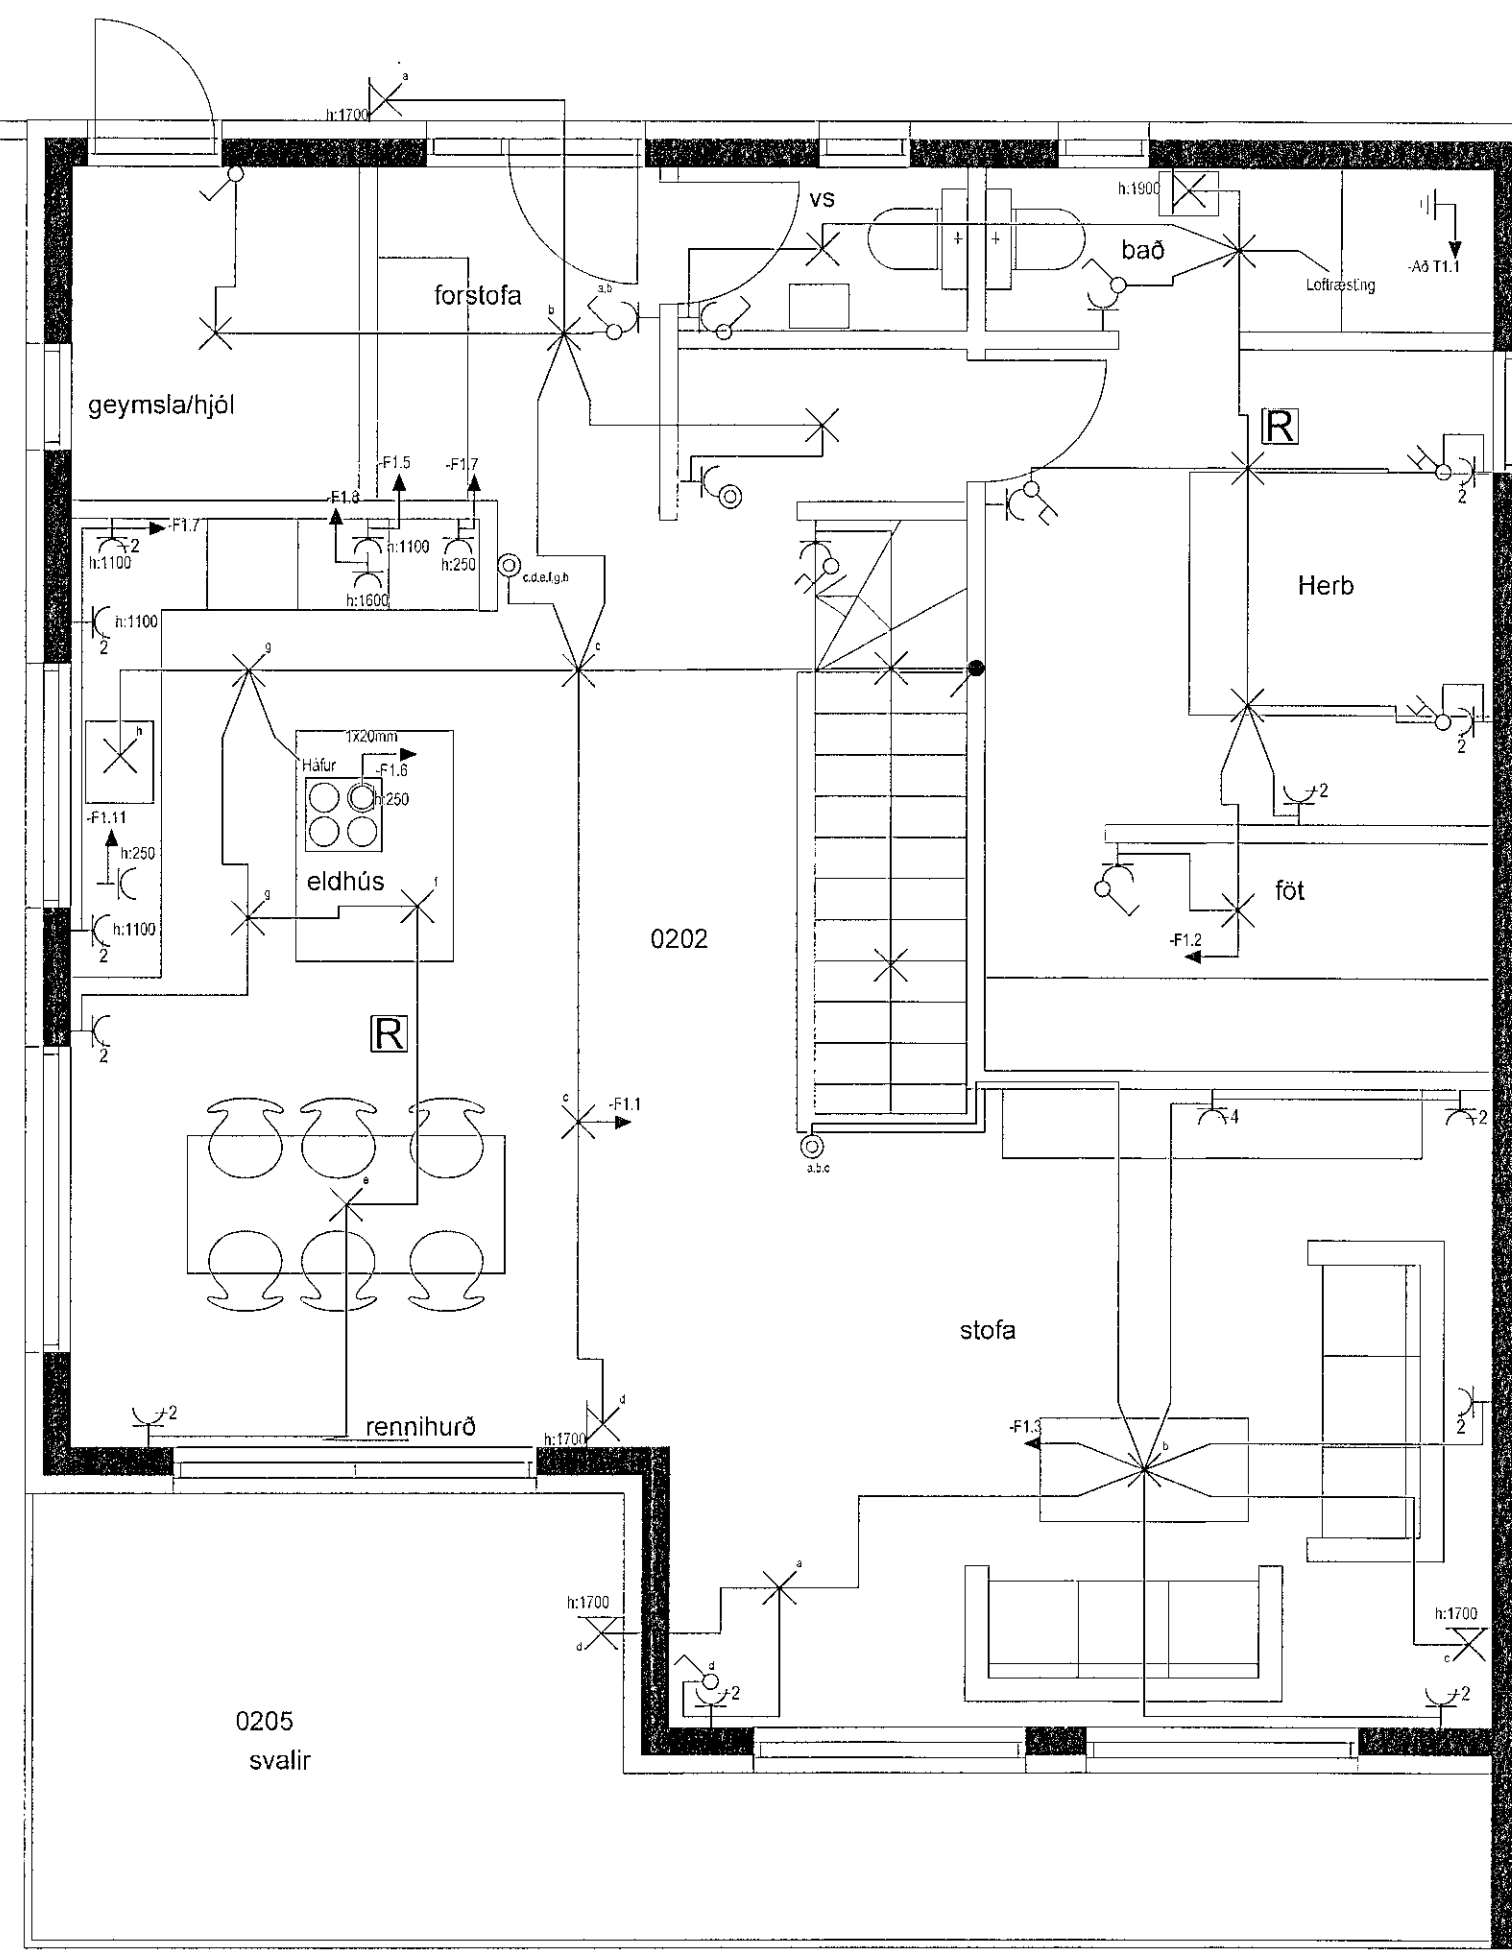

GRUNNMYND EFRI HÆÐ

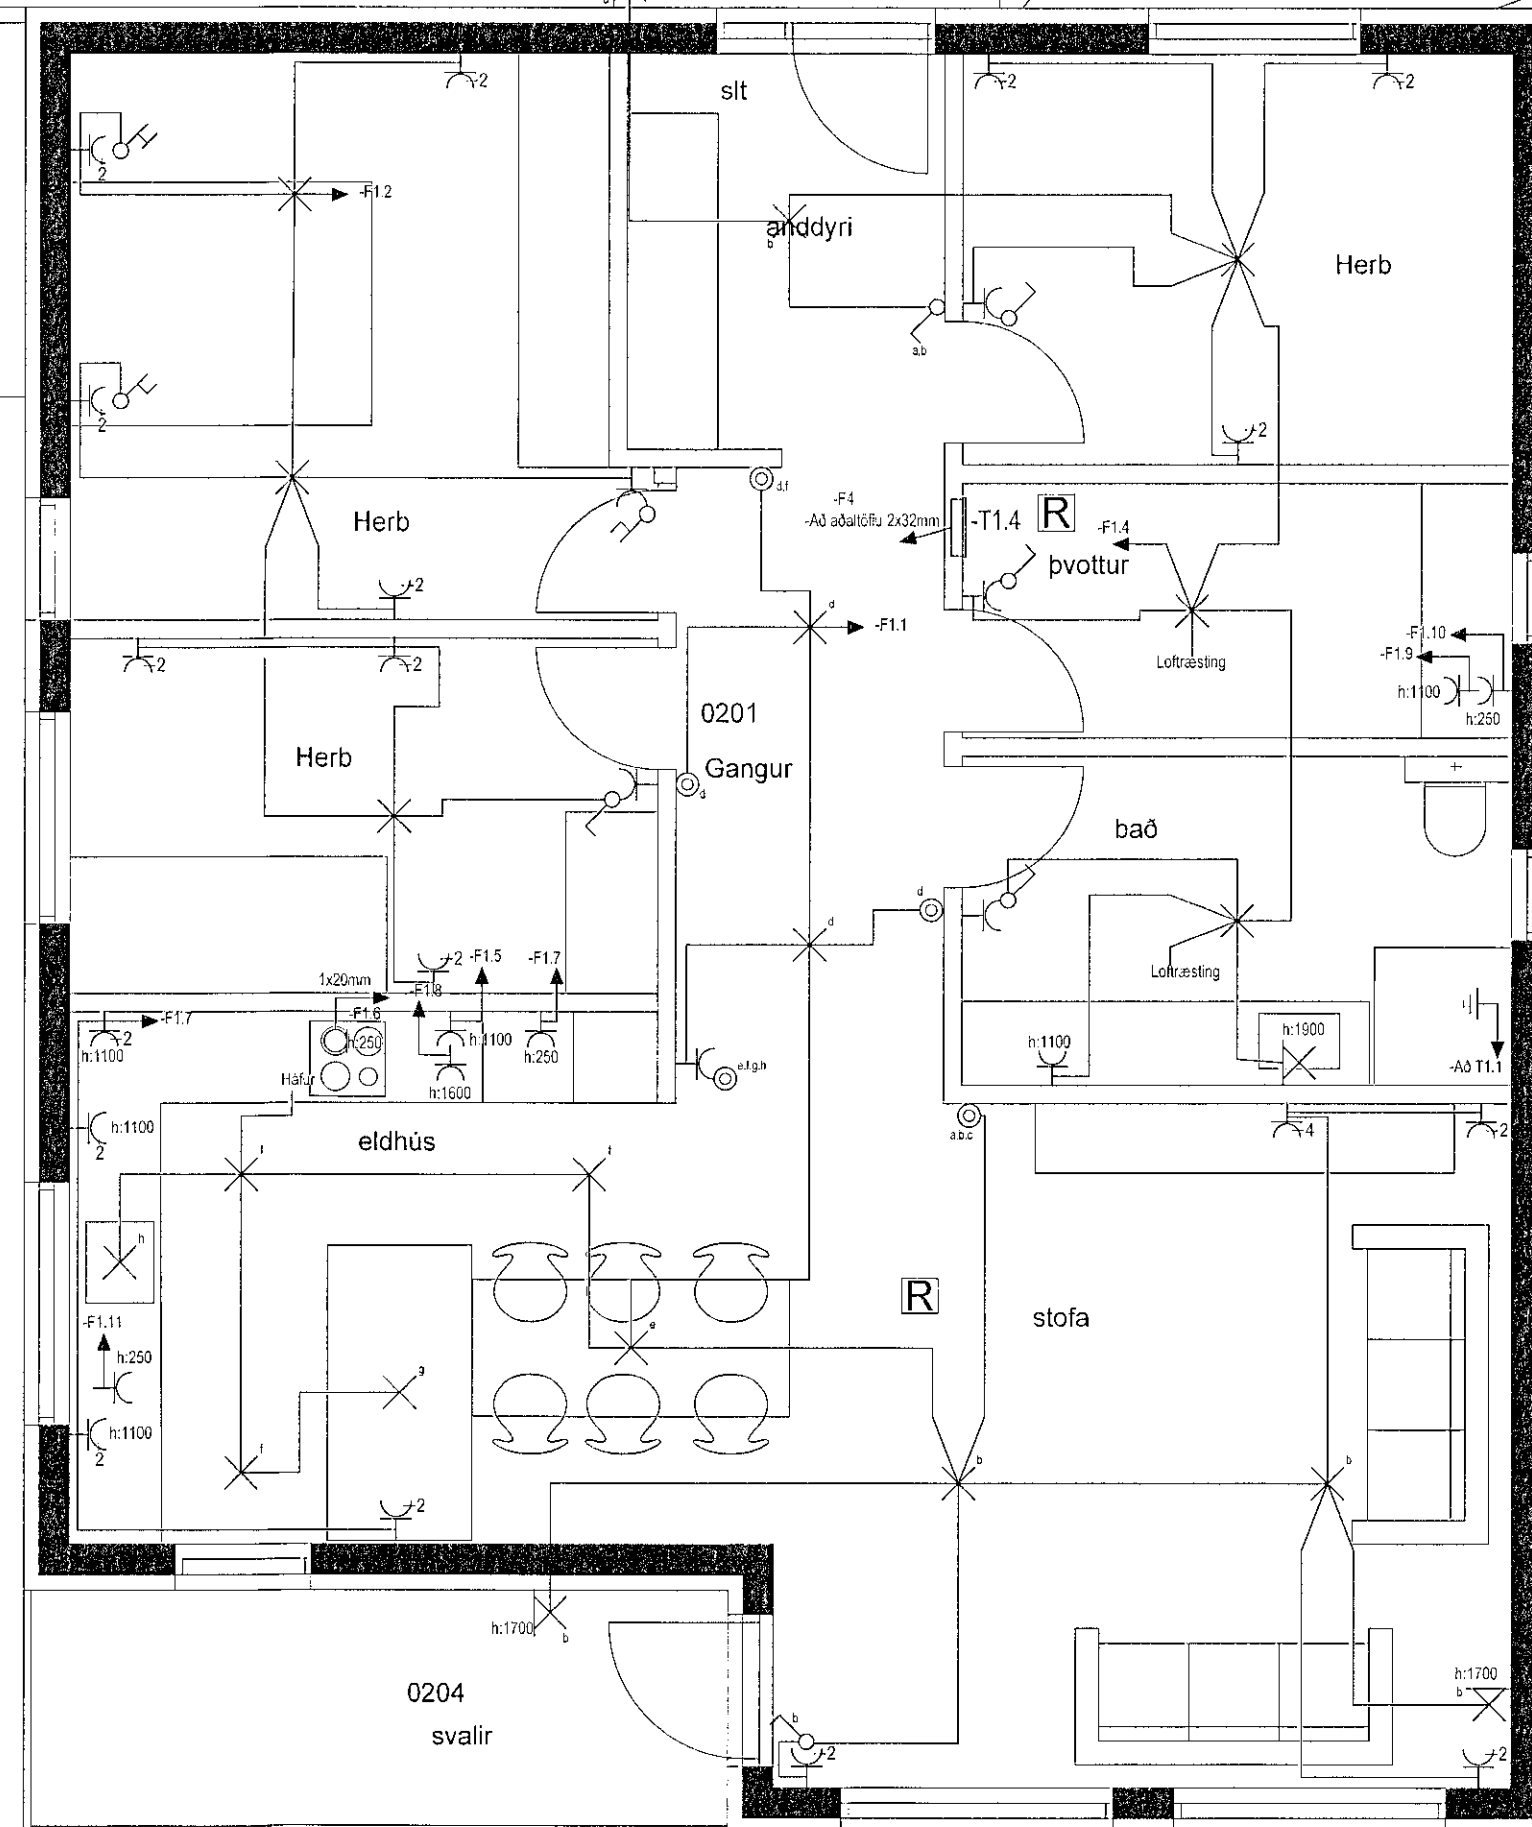


G:43.02

G:40.00

FRÁGANGUR Á LÓÐARMÖRKUM Í SAMRÁÐI VIÐ AÐLIGGJANDI LÓÐARHAFA

G:40.05

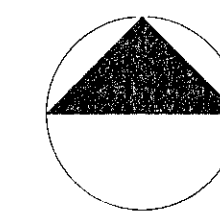

FRÁGANGUR Á LÓ

Viglundur Guðmundsson, Hulduhóll 13 820 Eyrbakka viglundur@simnet.is, 832-1232		Verknumur 2206_06	Lágspenna efri hæð
Verkefni	Verknumur	Verknumur	Verknumur
Bjargskarð 1	2206_06	Lágspenna efri hæð	Verknumur
Handað	Teknað	Dags	Frundarb.
Viglundur	Viglundur	13.06.2022	A1
Verkaup		Miv.	1:50
Staðsetning		Stað m.	103
Hafnarfirði		Kennitala	
Samband	Viglundur G.	0305765009	