


sorp

Undirskrift aðalhönnuðar / samræmingarhönnuðar


FRÁGANGUR Á LÓÐARMÖRKUM Í SAMRÁÐI VIÐ AÐLIGGJANDI LÓÐARHAFNA

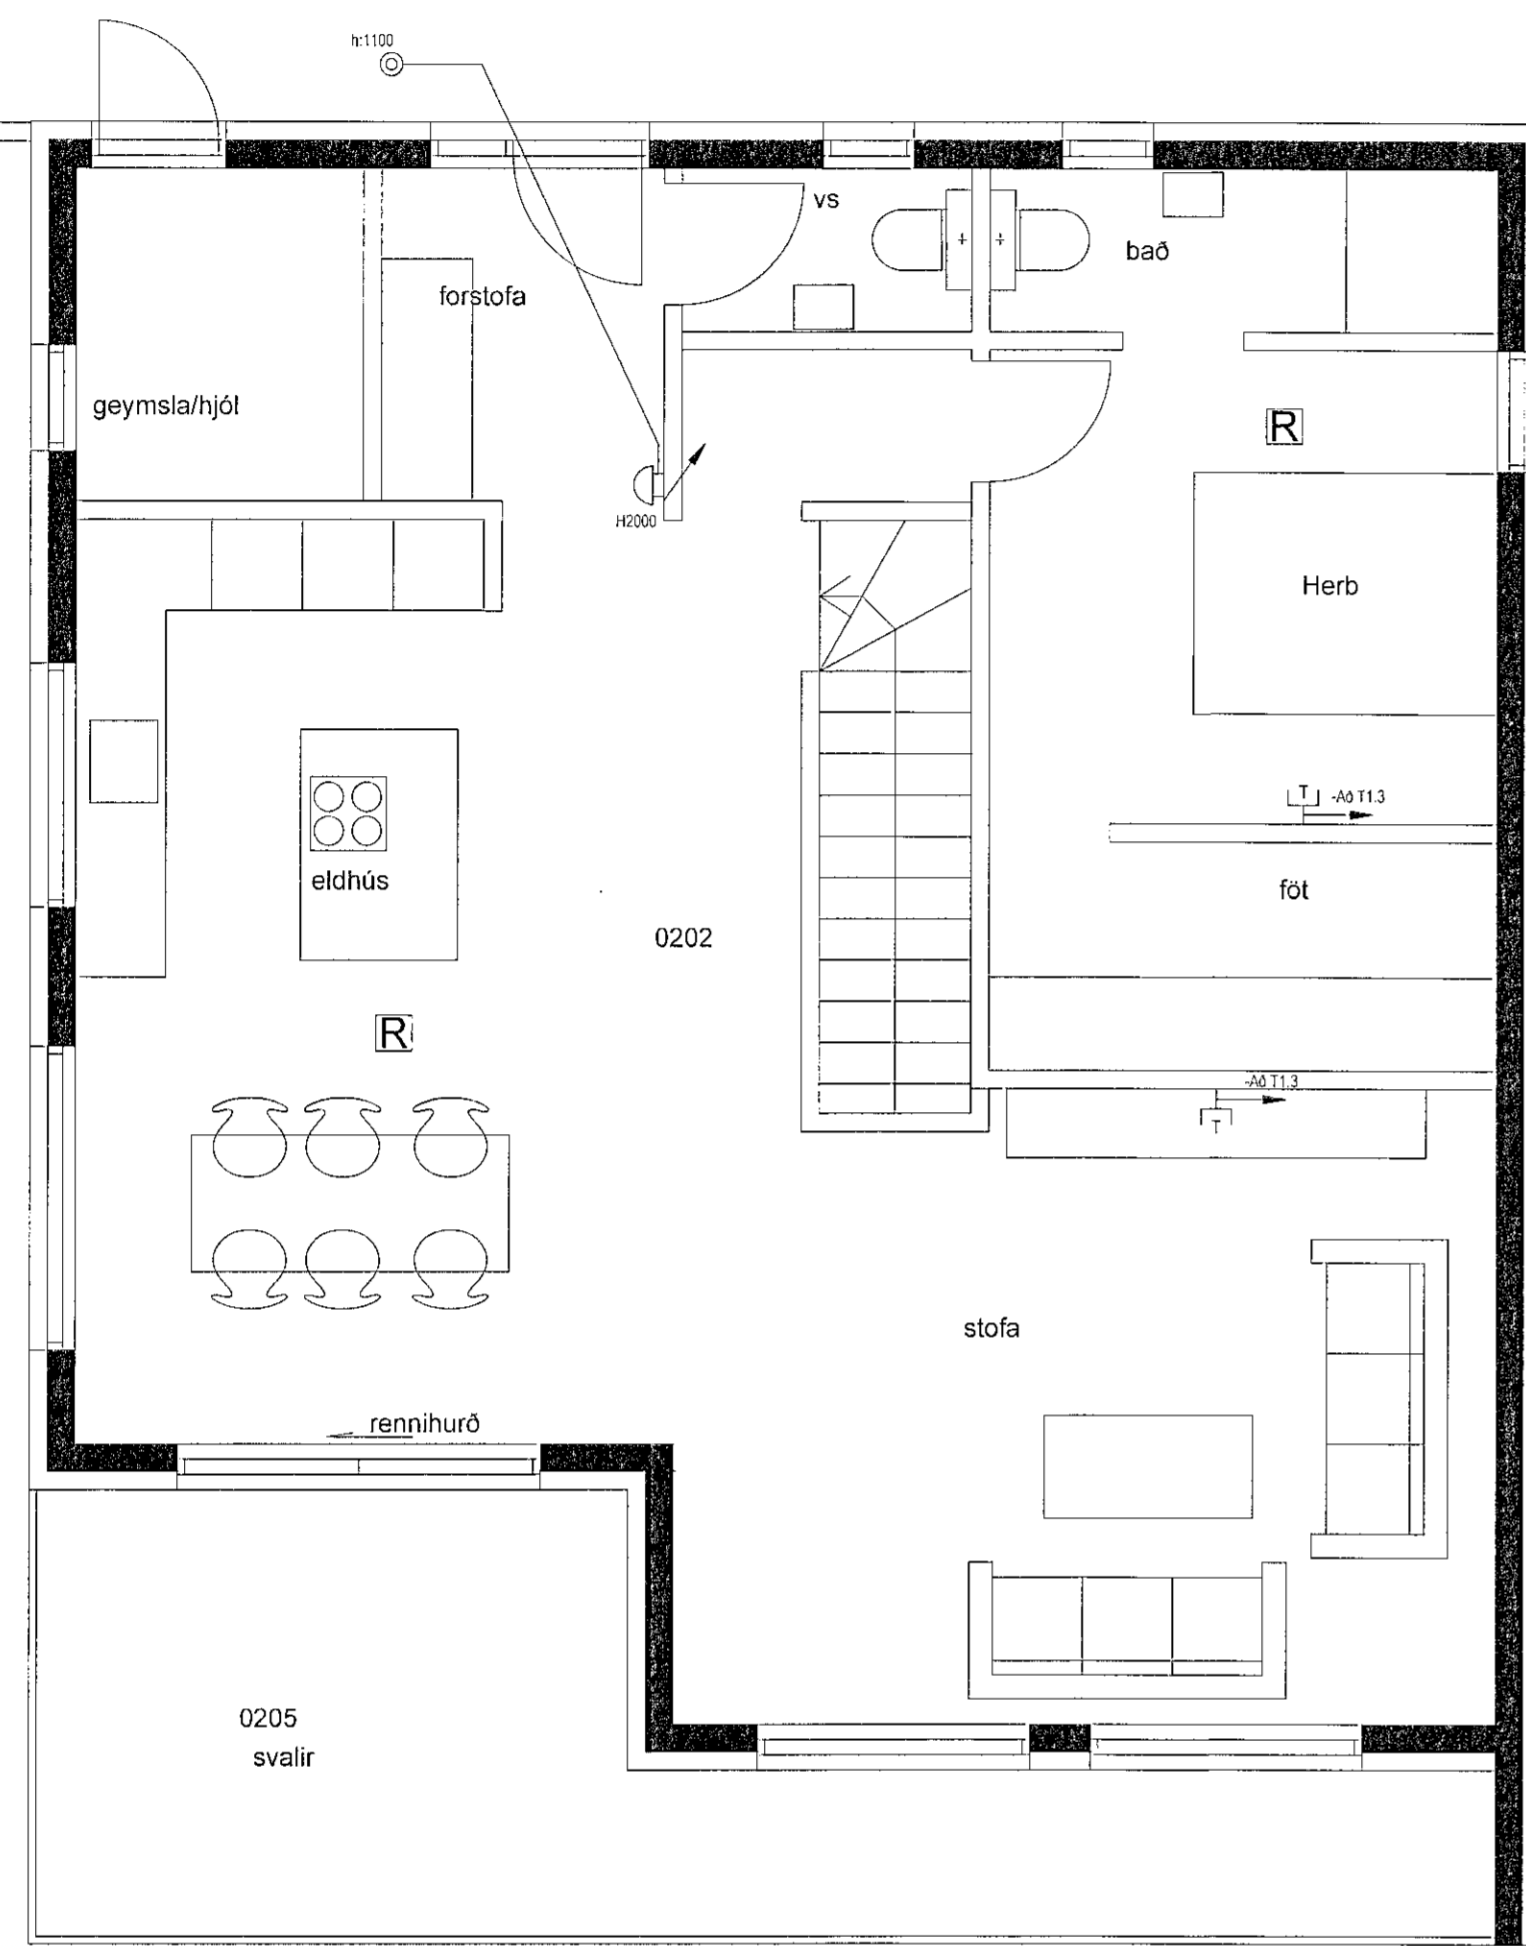


GRUNNMYND EFRI HÆÐ

G:40.00

FRÁGANGUR Á LÓÐARMÖRKUM Í SAMRÁÐI VIÐ AÐLIGGJANDI LÓÐARHAFNA

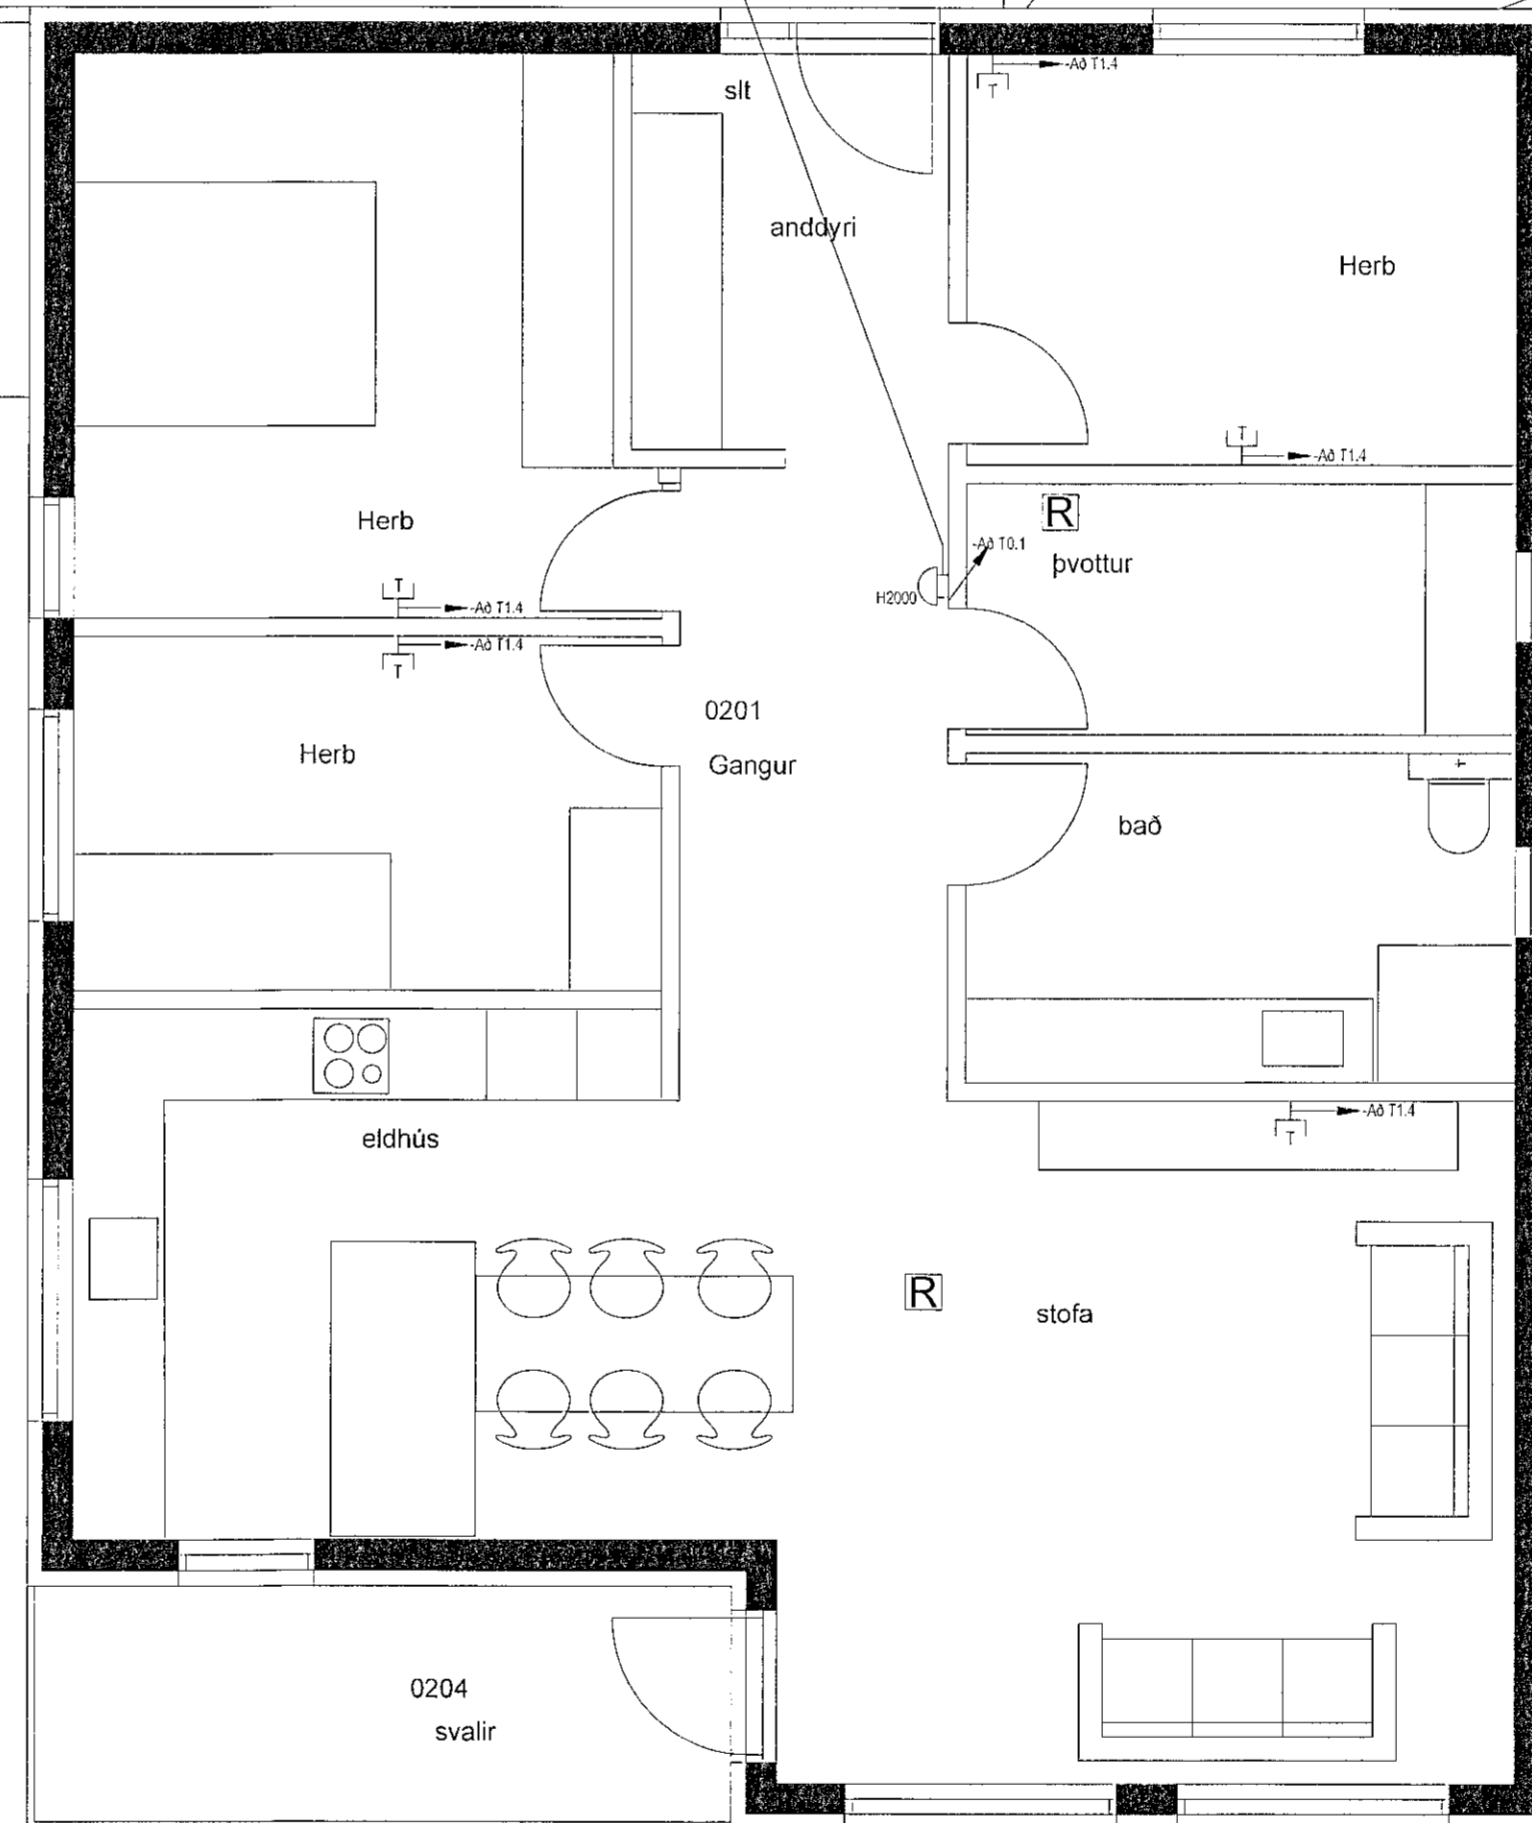

G:43.02

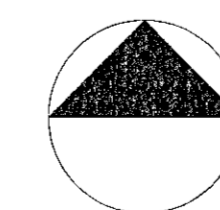

G:40.05

FRÁGANGUR Á LÓ

Víglundur Guðmundsson, Hulduhóll 13 820 Eyrbakka
viglundur@simnet.is, 832-1232

Verkefni	Verknumér	2206_06	
	Verkhúll	Smáspenna efri hæð	
Hannad	Teknad	Dags	Framstarð
Víglundur	Víglundur	13.06.2022	A1
Verkskipt		Mkv.	1:50
Staðsetning		Bláð nr.	105
Samþykkt	Kennitala	Vígundur G. 0305765009	