




Öll mál takist/staðfærís á staðnum áður en smíði hefst. Misræmi í teikningum skal tafarlaust tilkynna hönnuðum. Teikningar arkitekta skal lesa með teikningum meðhönnuða.

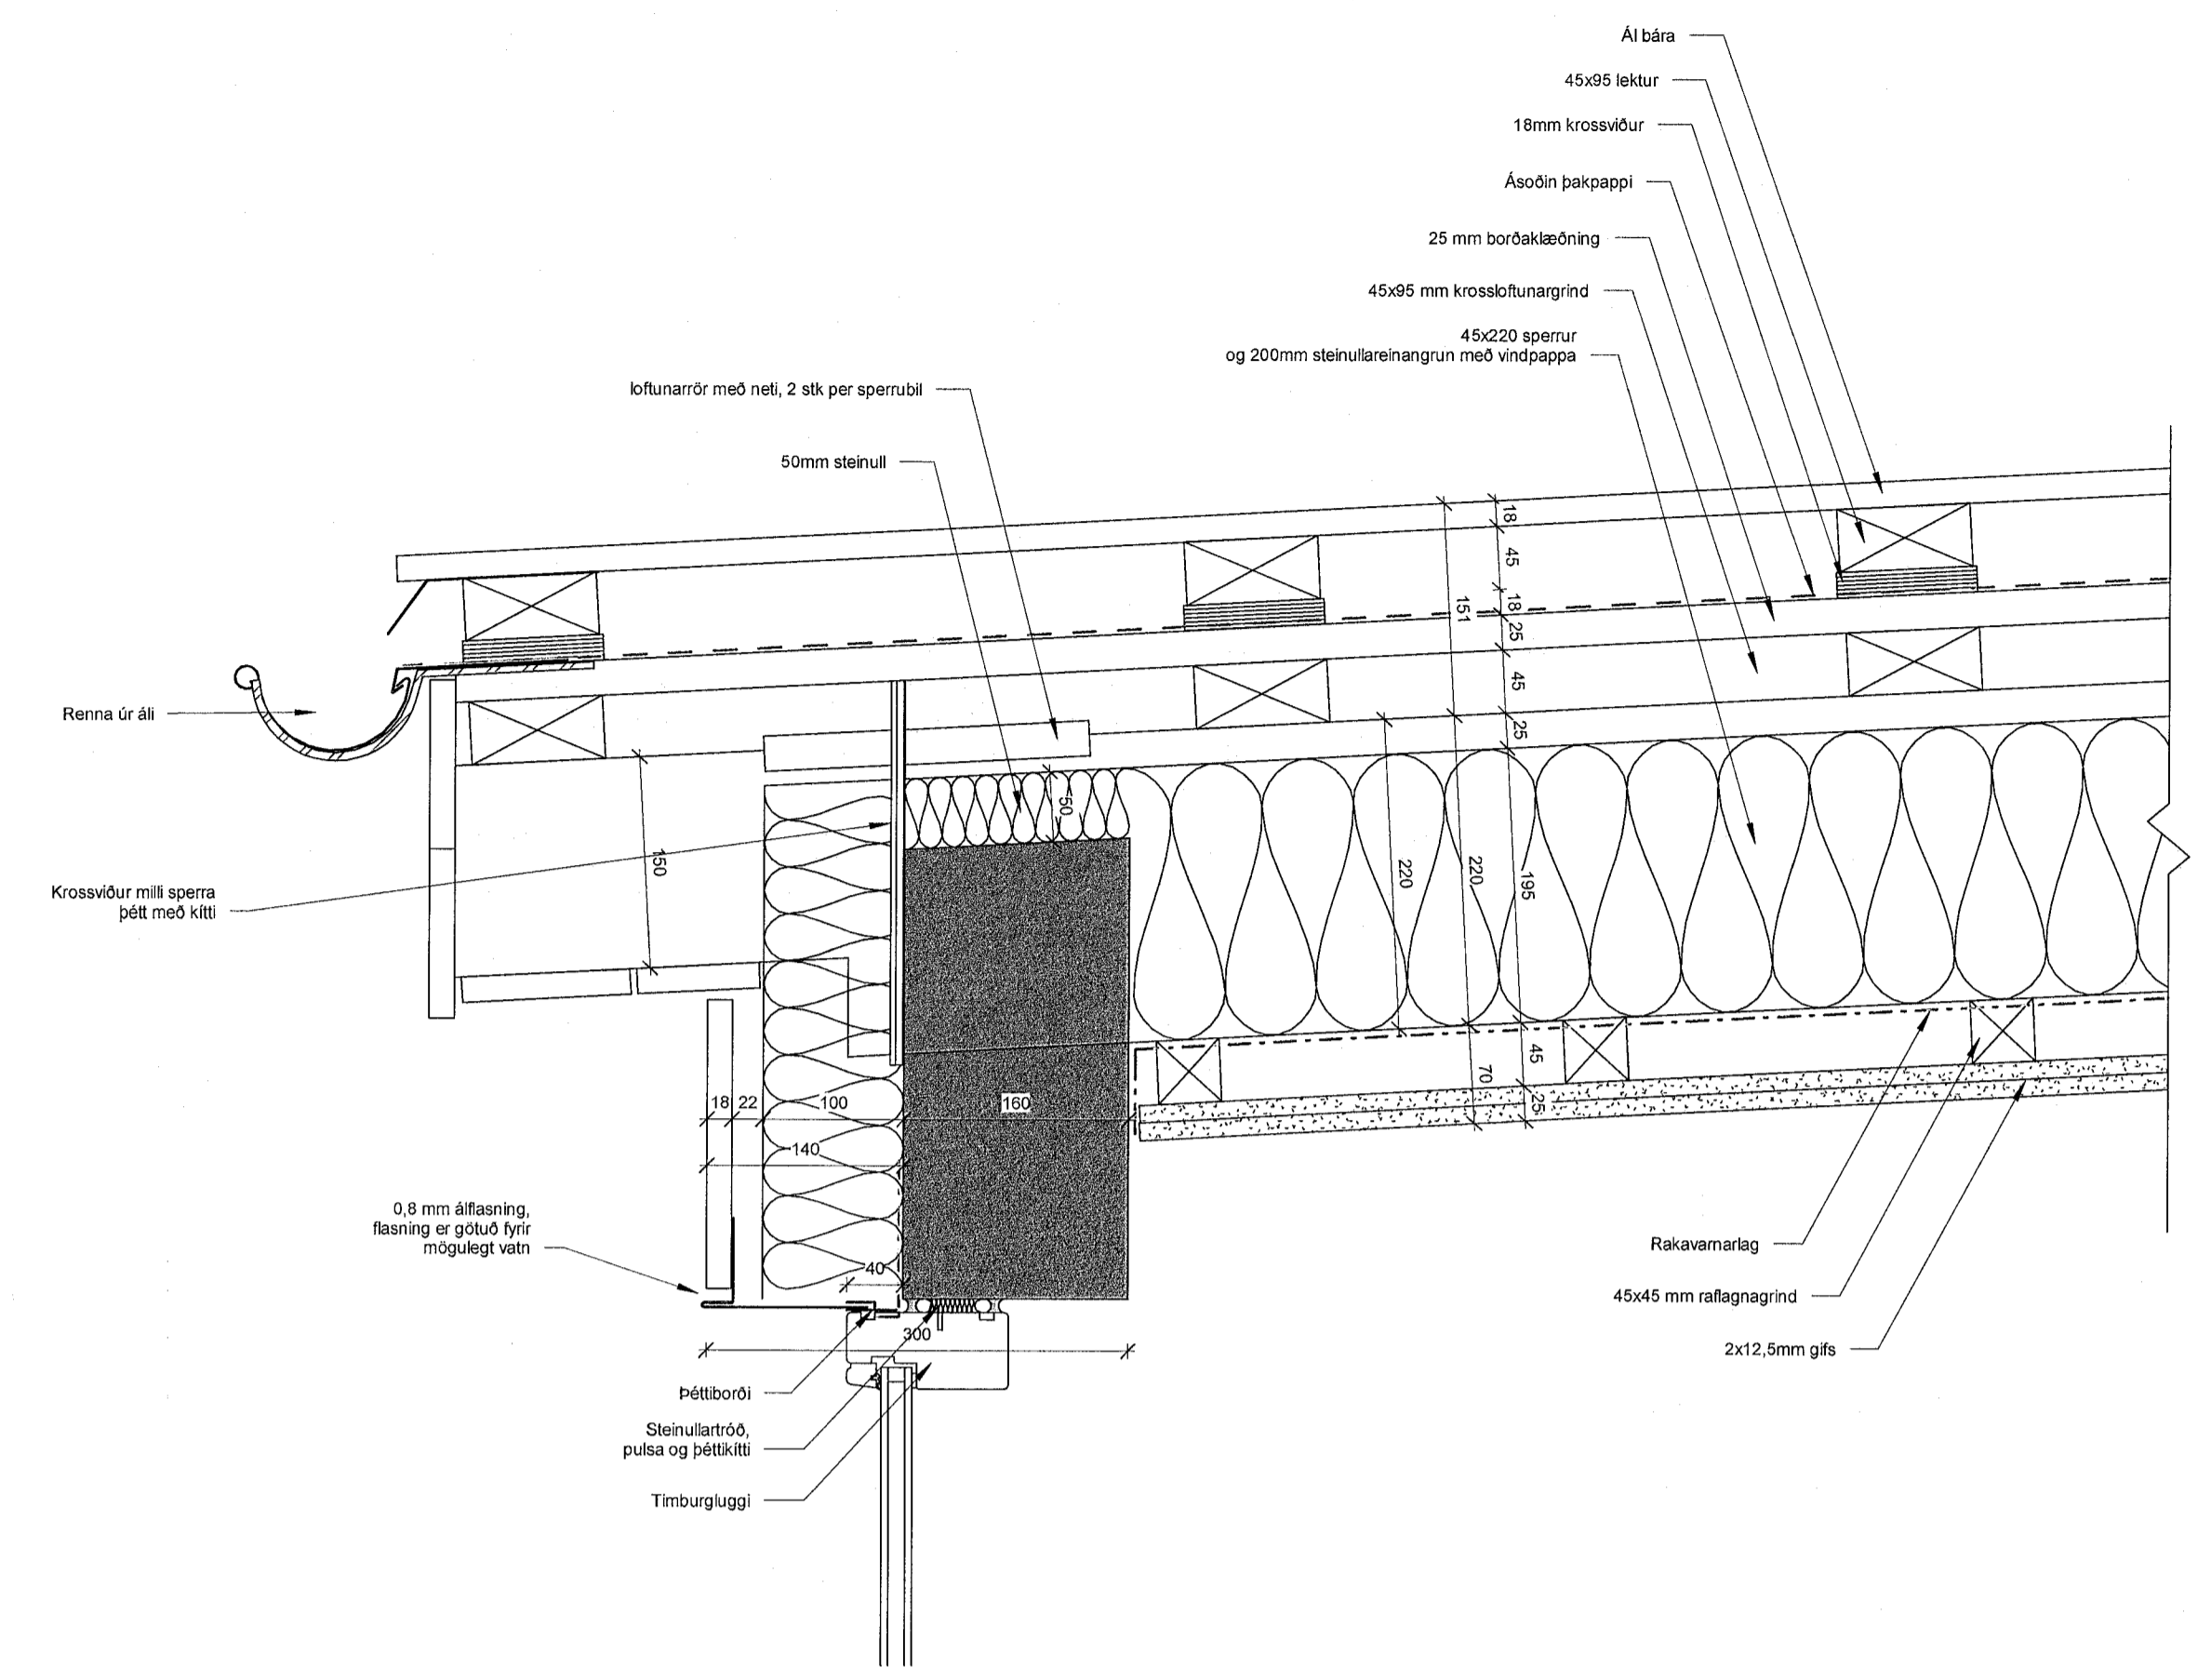


01-2 Deili 01-2 \_ Deili við þakkant  
1:5

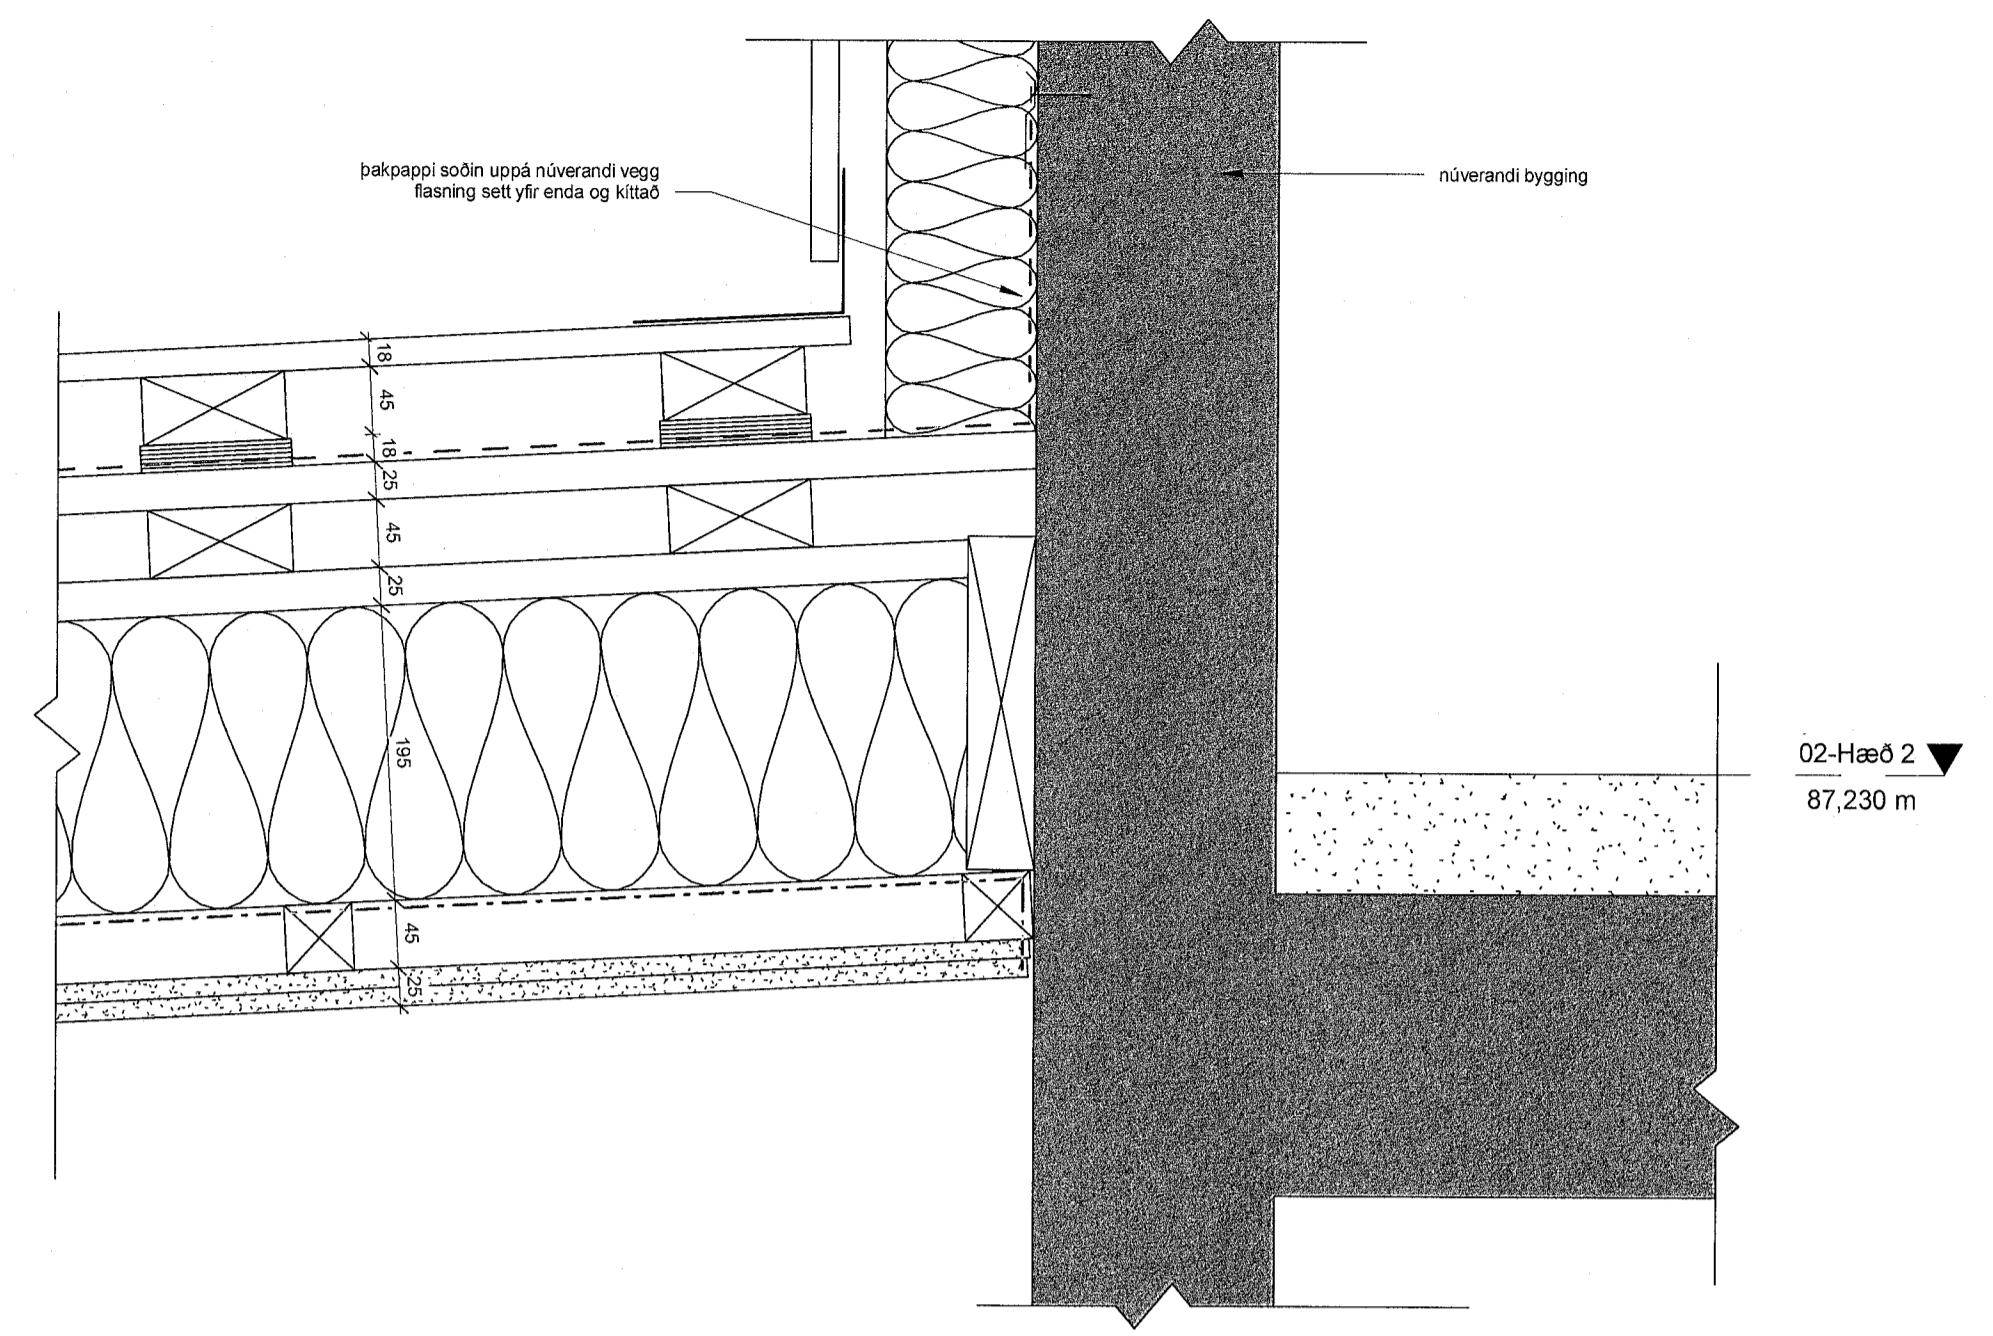


01-3 Deili 01-3 \_ Deili við vegg núverandi hús  
1:5

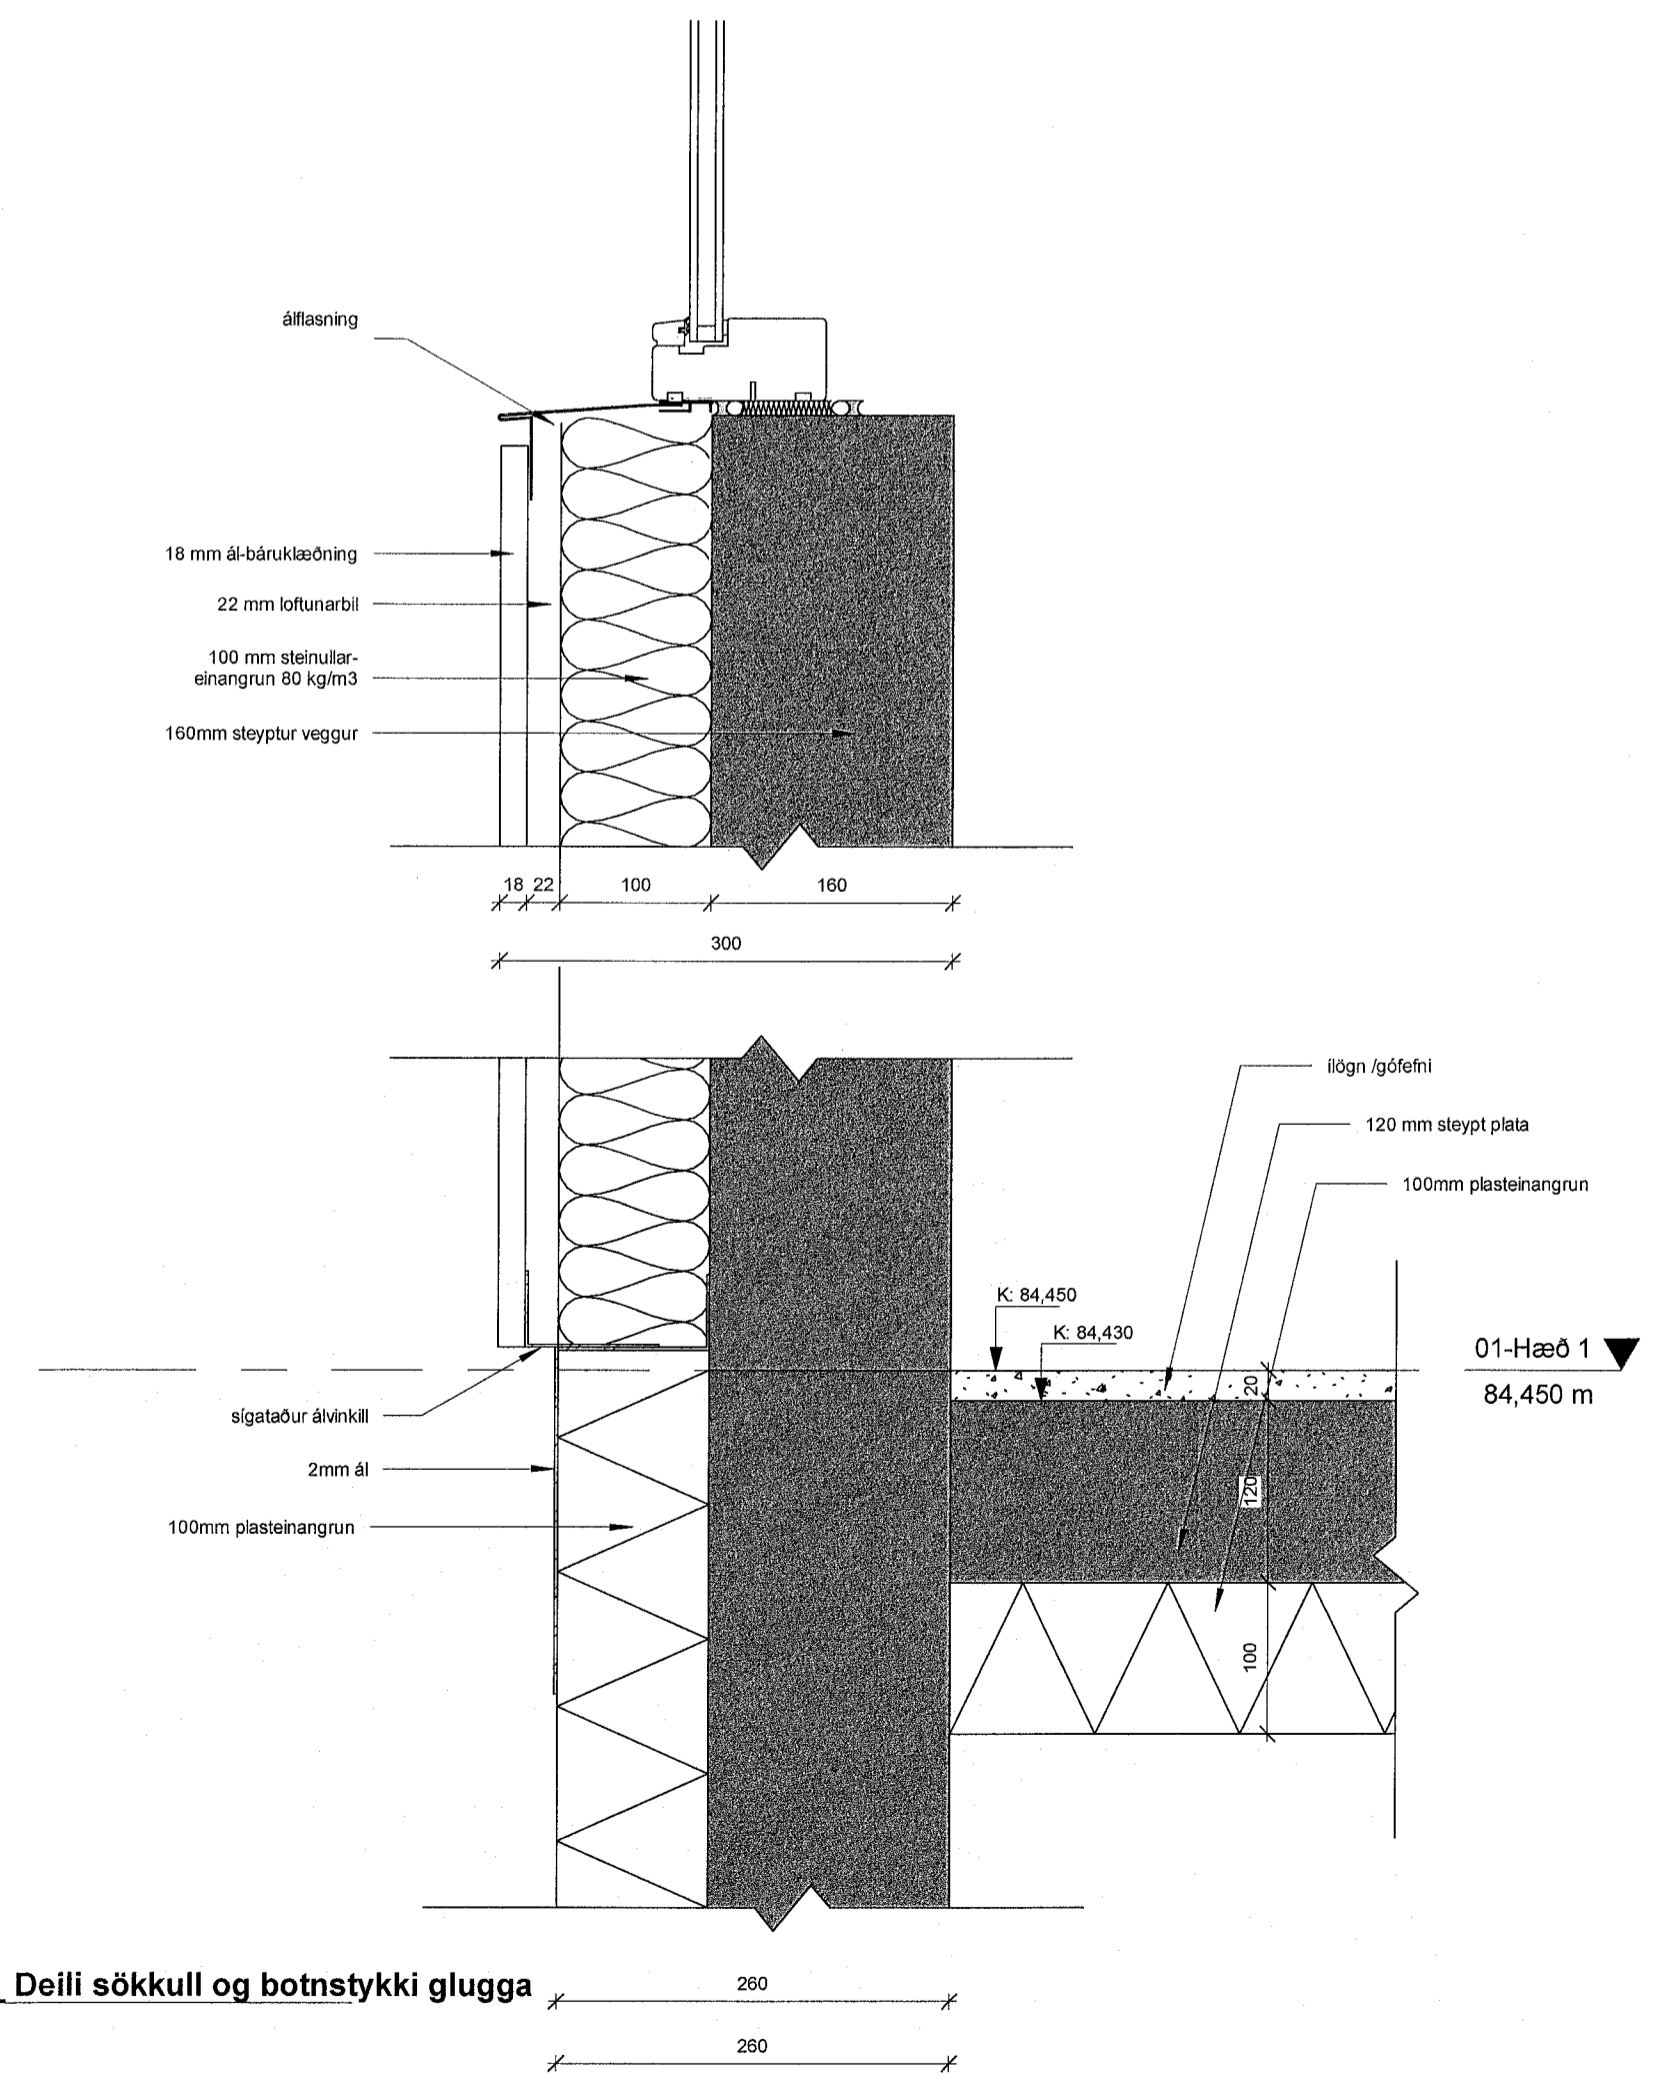

01-1 Deili 01-1 \_ Deili sökkull og botnstykki glugga  
1:5

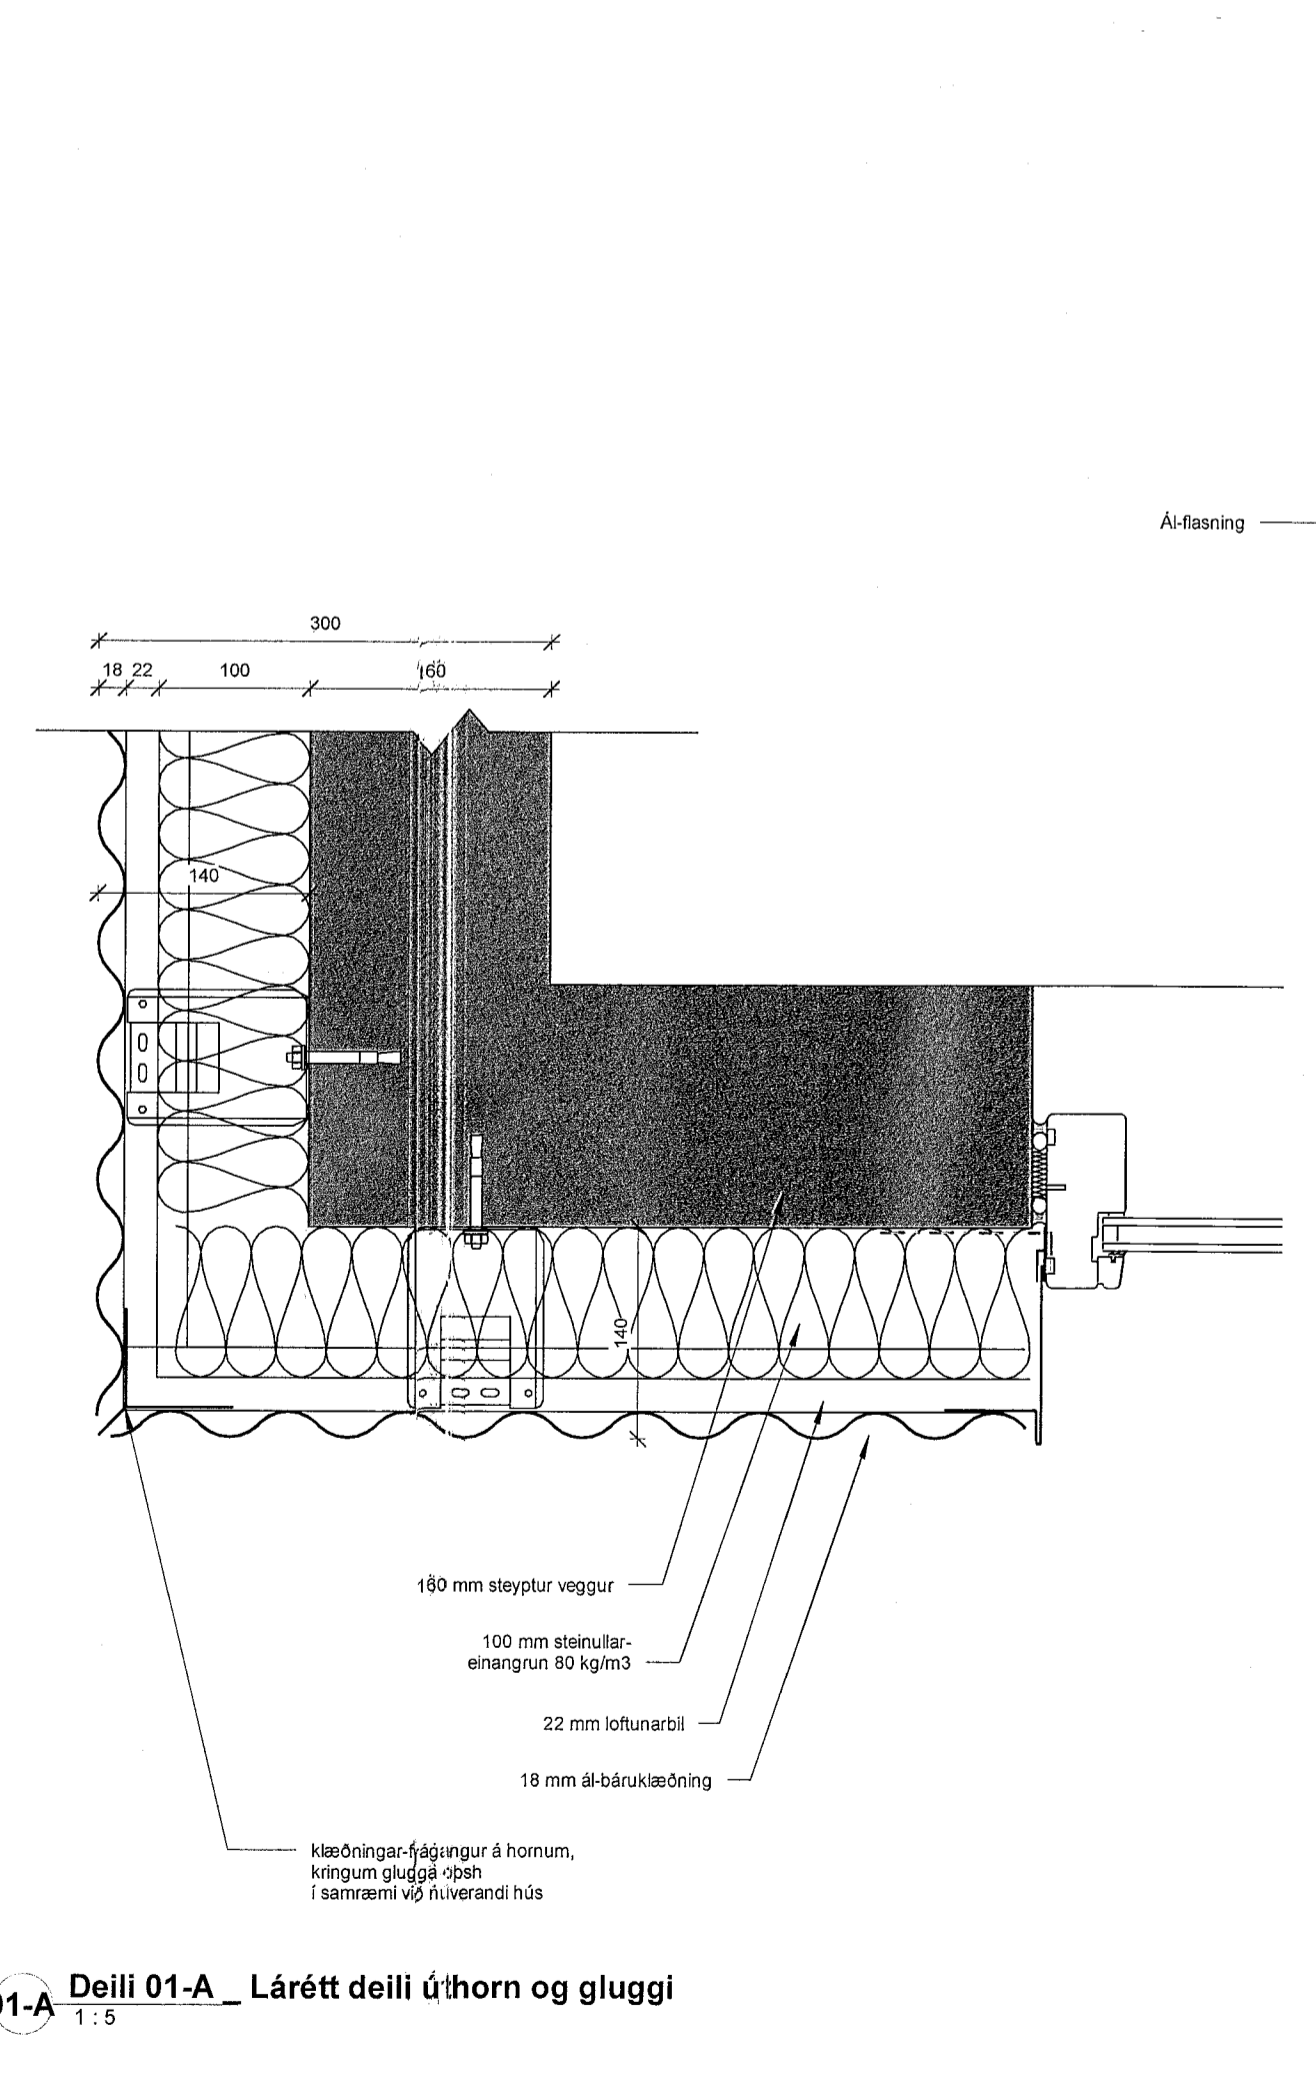

01-A Deili 01-A \_ Lárétt deili úthorn og gluggi  
1:5

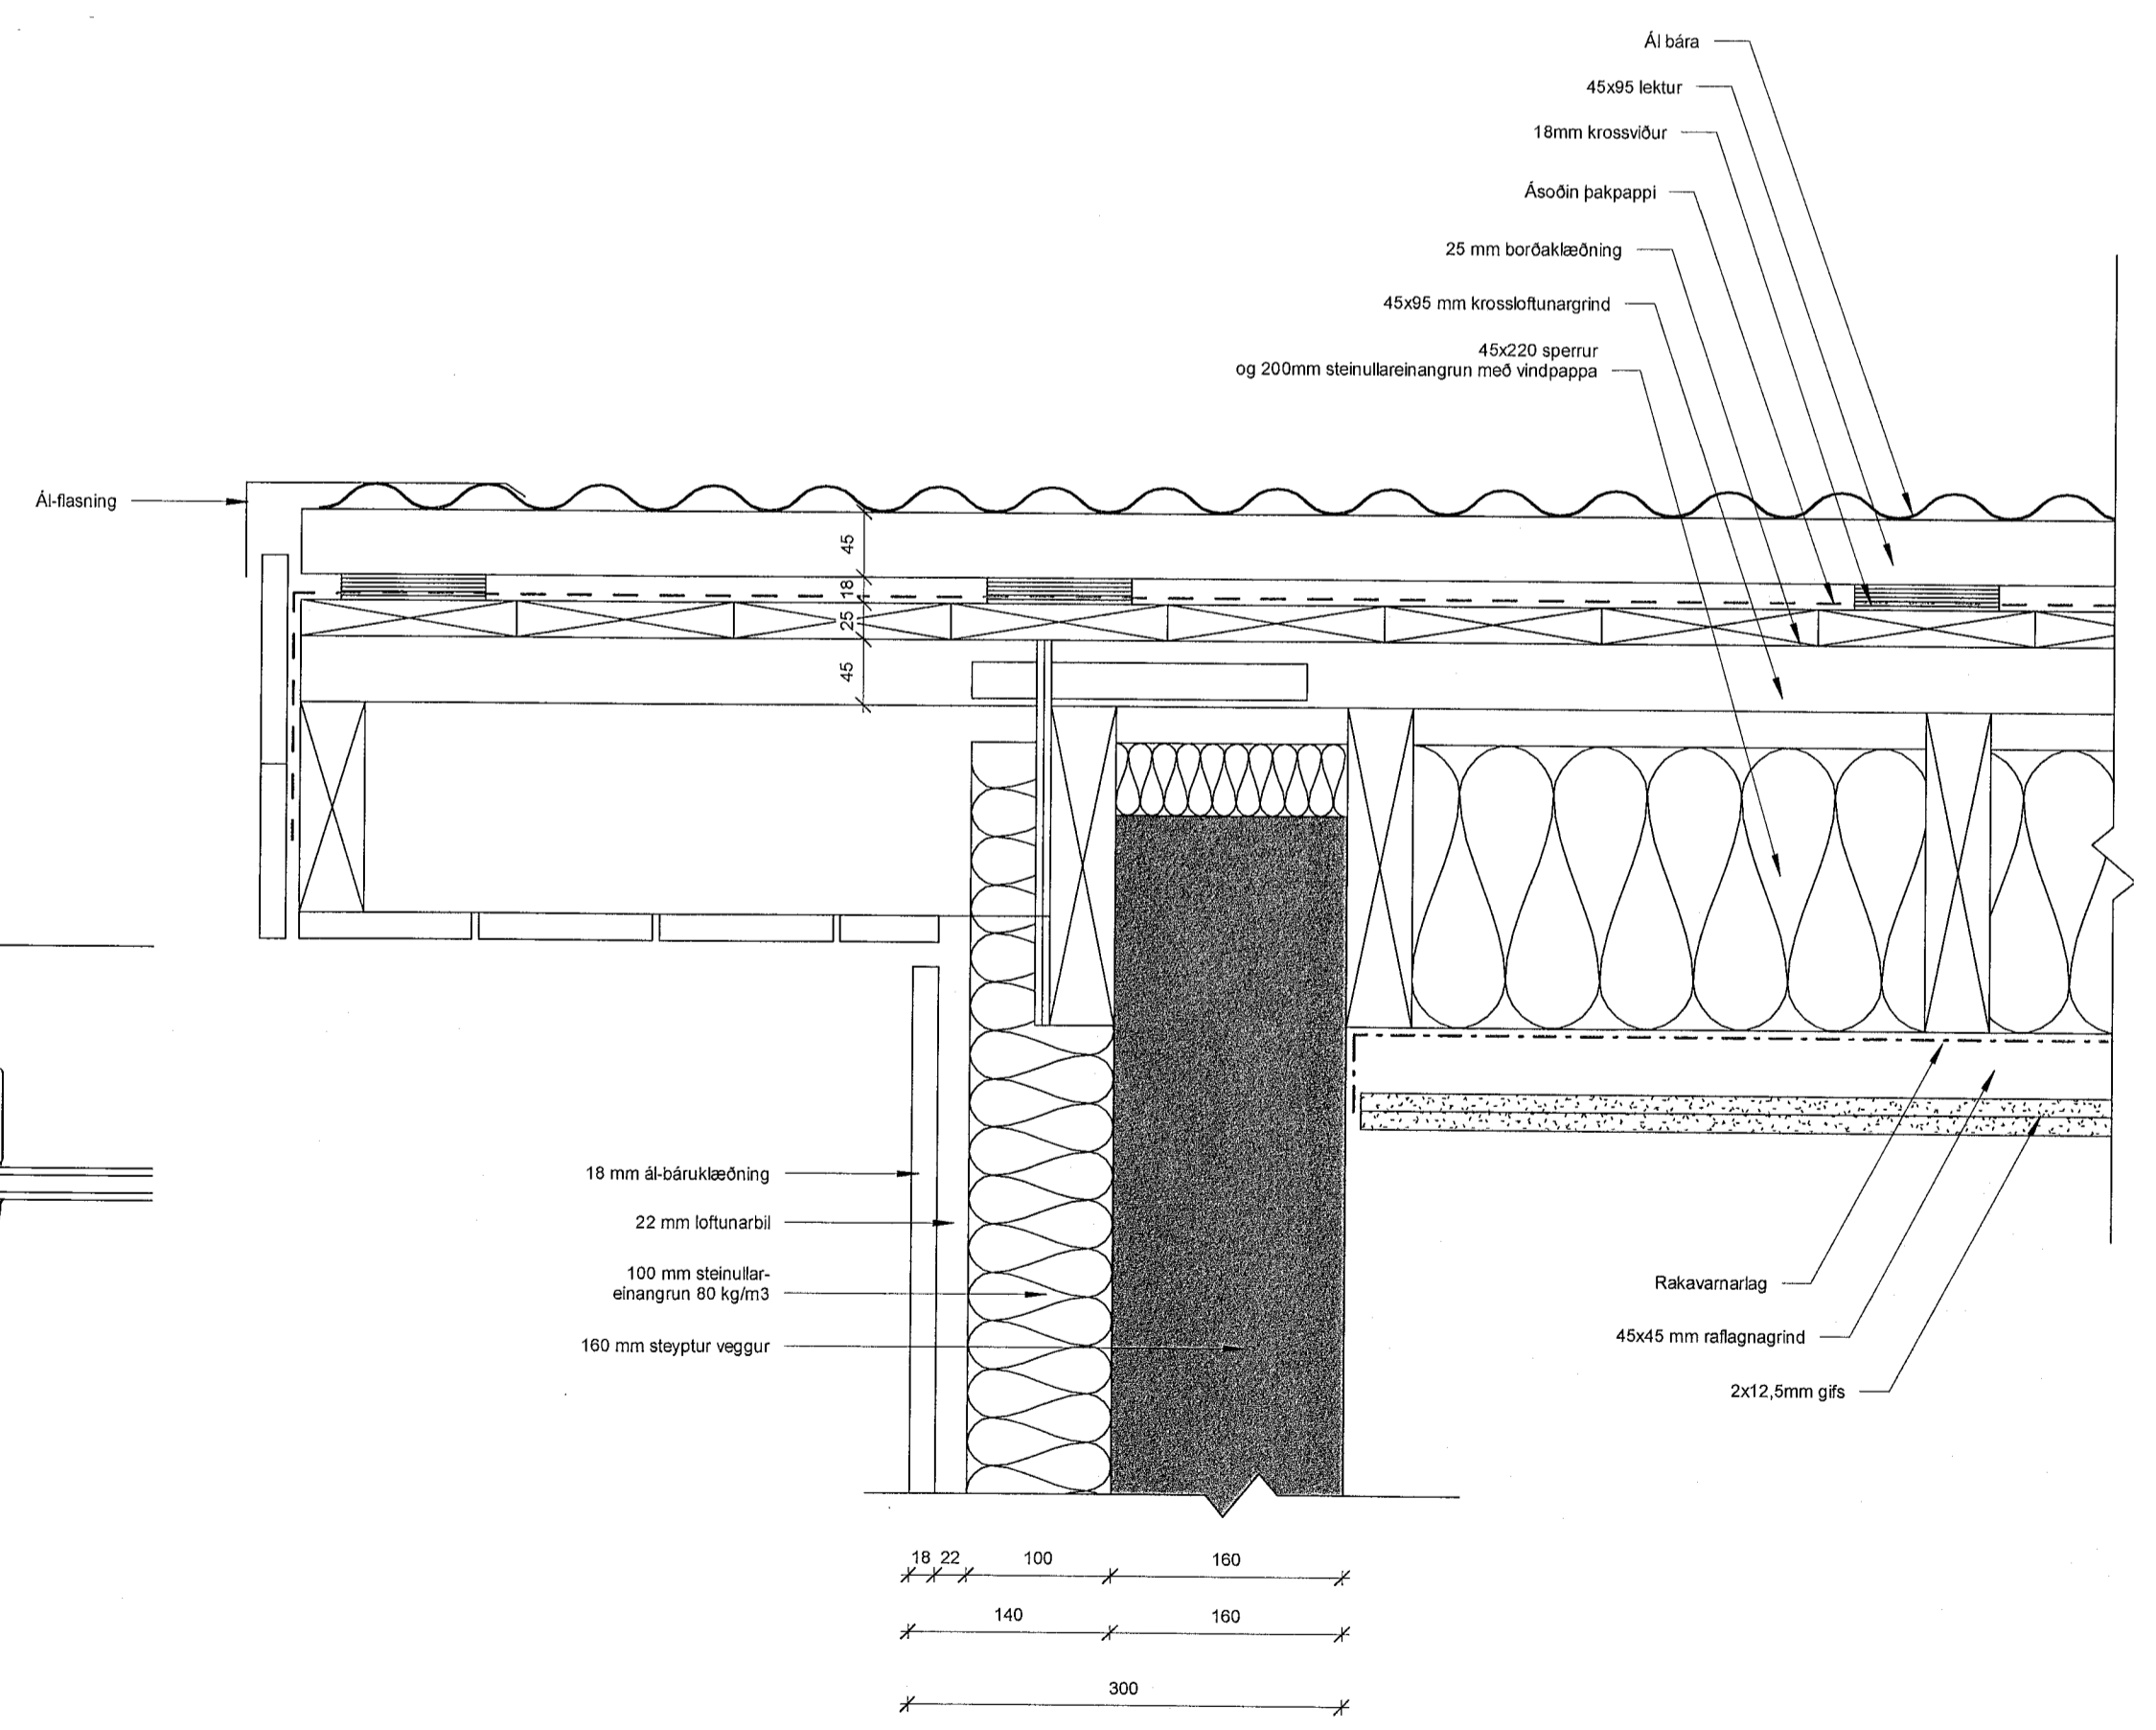

01-4 Deili 01-4 \_ Deili við þakkant  
1:5

A	26.04.2023	Verkefning	gs
Útg.	Dags.	Skýring	Br.af:

Verkefni:	<b>Viðbygging Hlíðarás 43</b>
	Hlíðarás 43 - 221 Hafnarfjörður
Verkhli:	<b>Deiliteikning 1</b>
Teikninganúmer:	<b>2.05.010</b>
Verknúmer:	<b>21-02</b>
Staðgreinir:	<b>1400-1-38500430</b>
Landnúmer:	<b>L207285</b>
Matshluti:	
Mælikvarði:	<b>1 : 5</b>
Ábálhönnuður / Hönnunarstjóri:	<b>Hallur Kristmundsson</b>
Teiknað af:	<b>Grétar Snorrason</b>
Yfirfarið af:	<b>Grétar Snorrason</b>
Dagsetning:	<b>26.04.2023</b>
Útgáfa:	<b>A</b>
Samþykkt:	

Hallur Kristmundsson  
HALLUR KRISTMUNDSSON,  
hk@arkhang.is 220573-3899 BYGG.FR

Grétar Snorrason,  
gs@arkhang.is 060881-4059 BYGG.FR