




Öll mál takist/staðfæriss á staðnum áður en smíði hefst.  
Misræmi í teikningum skal tafarlaust tilkynna hönnuðum.  
Teikningar arkitekta skal lesa með teikningum meðhönnuðra.

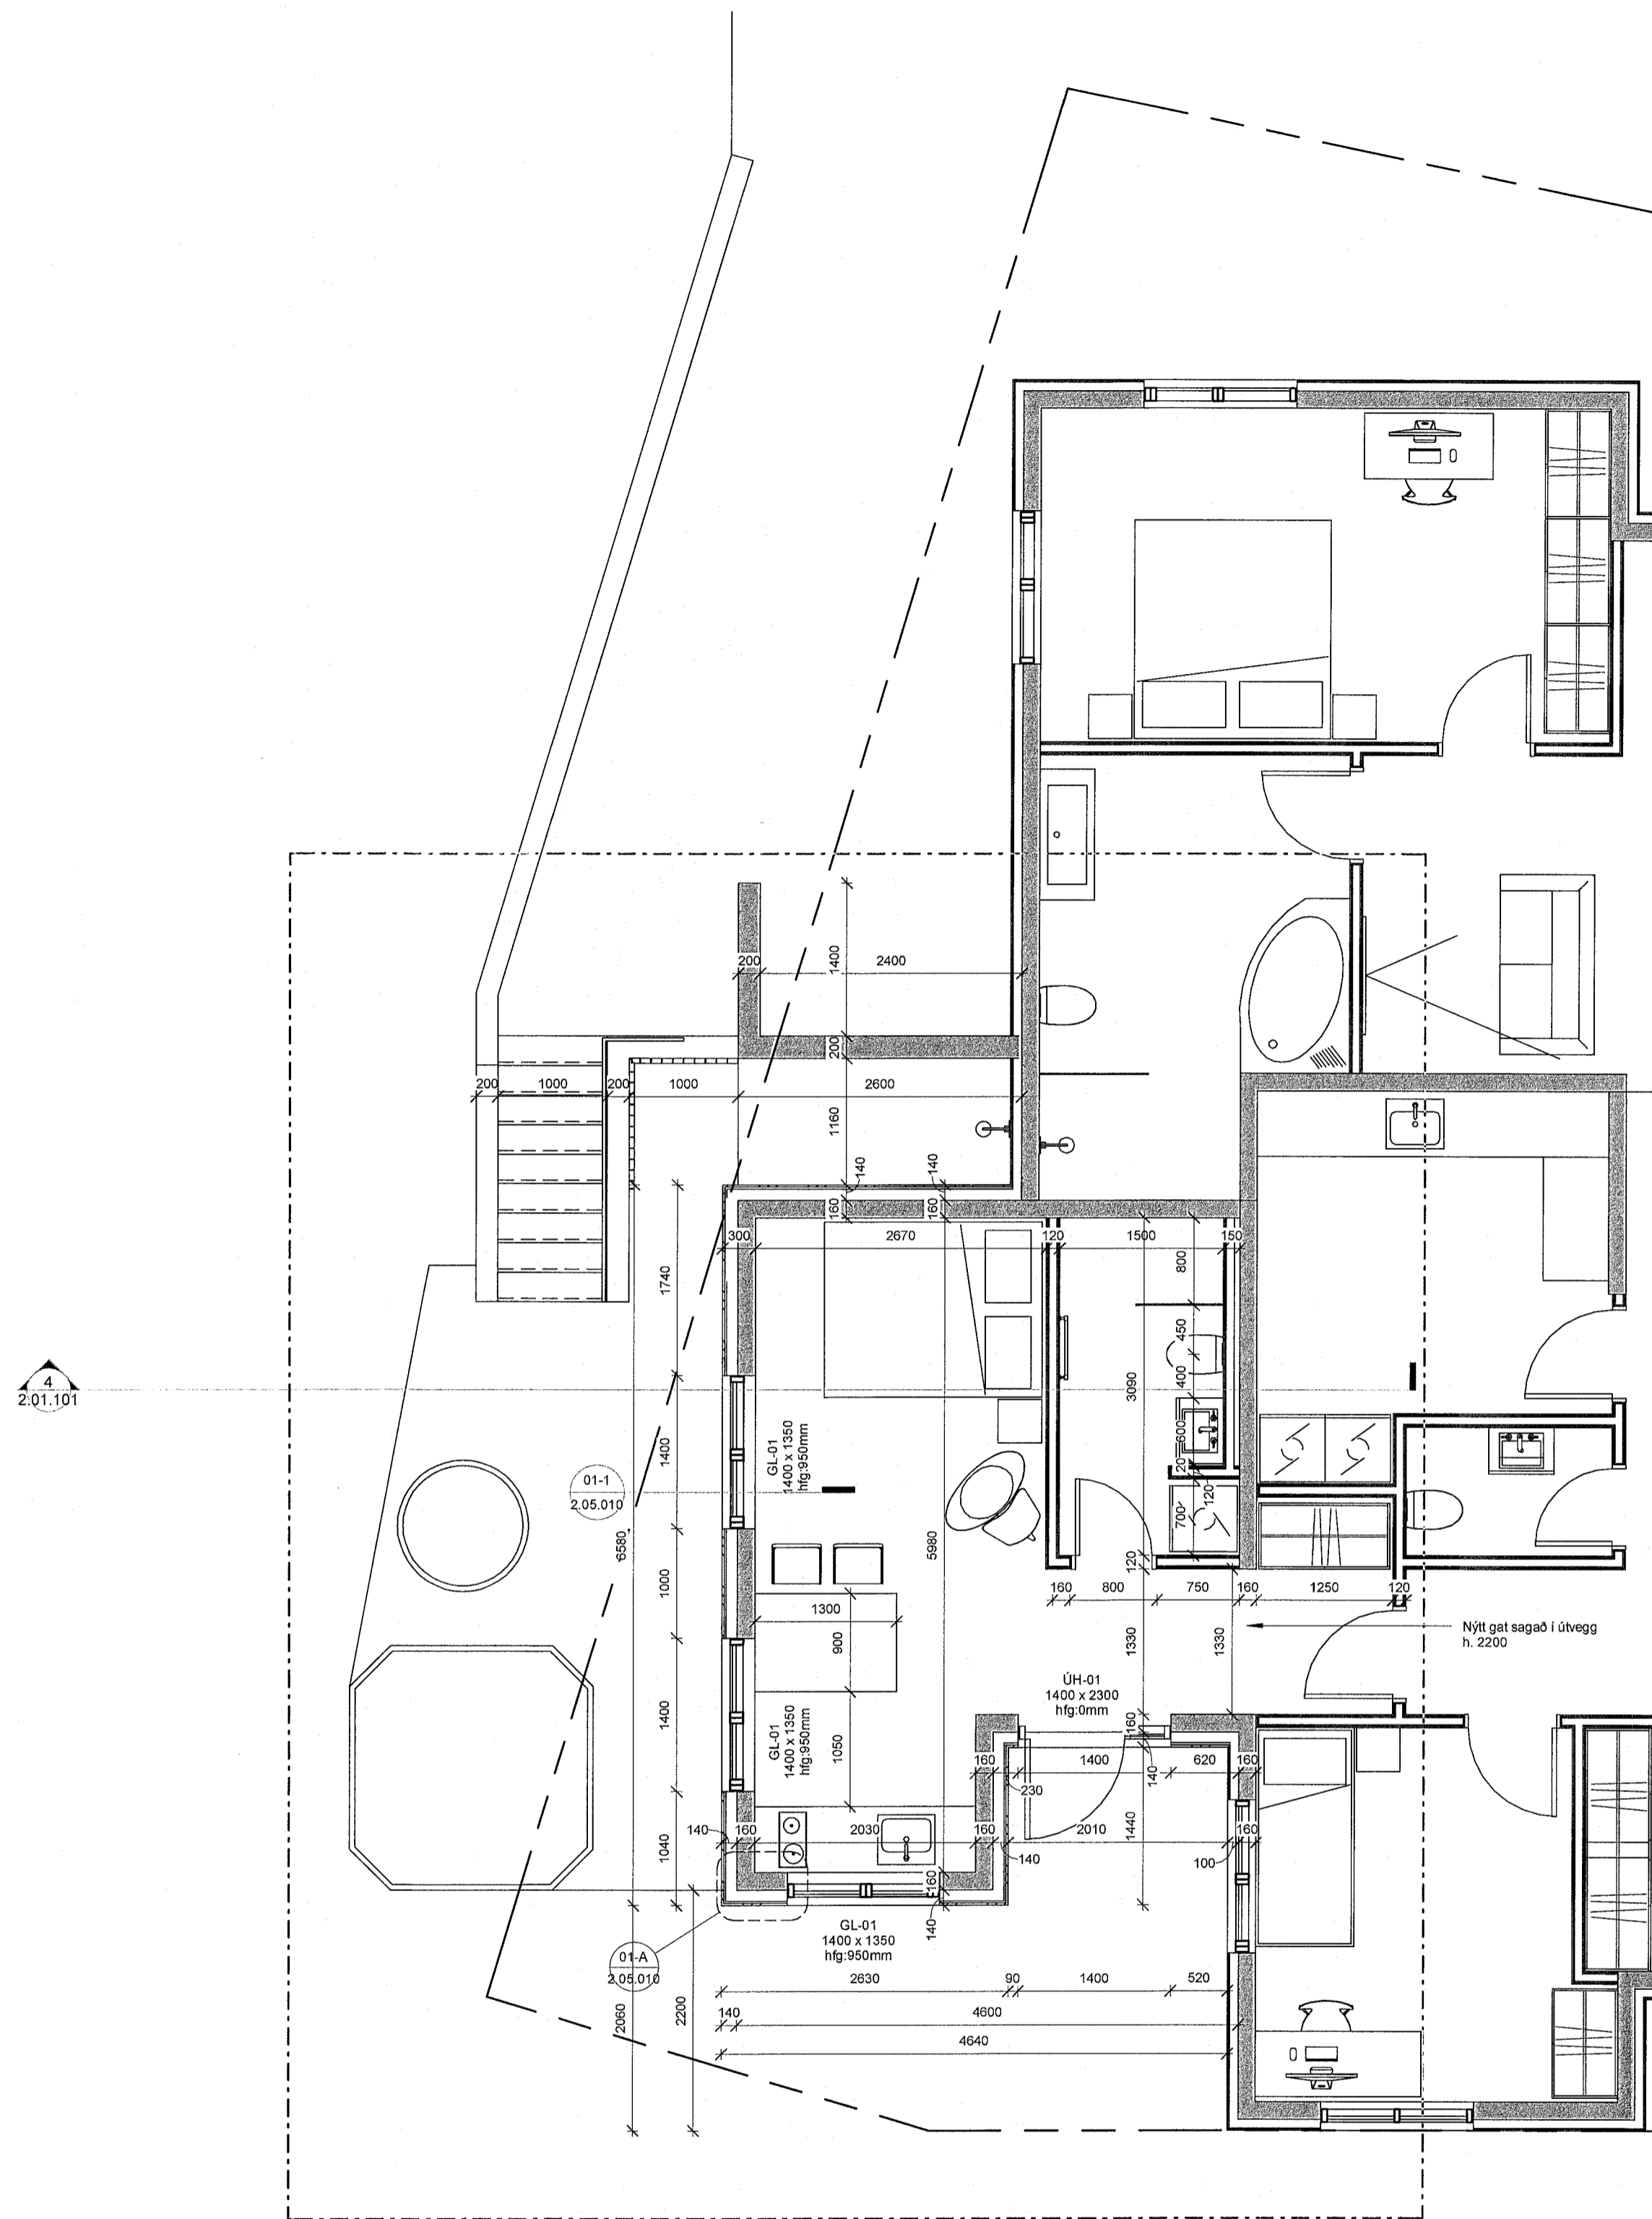

01-Austur\_50  
1:50

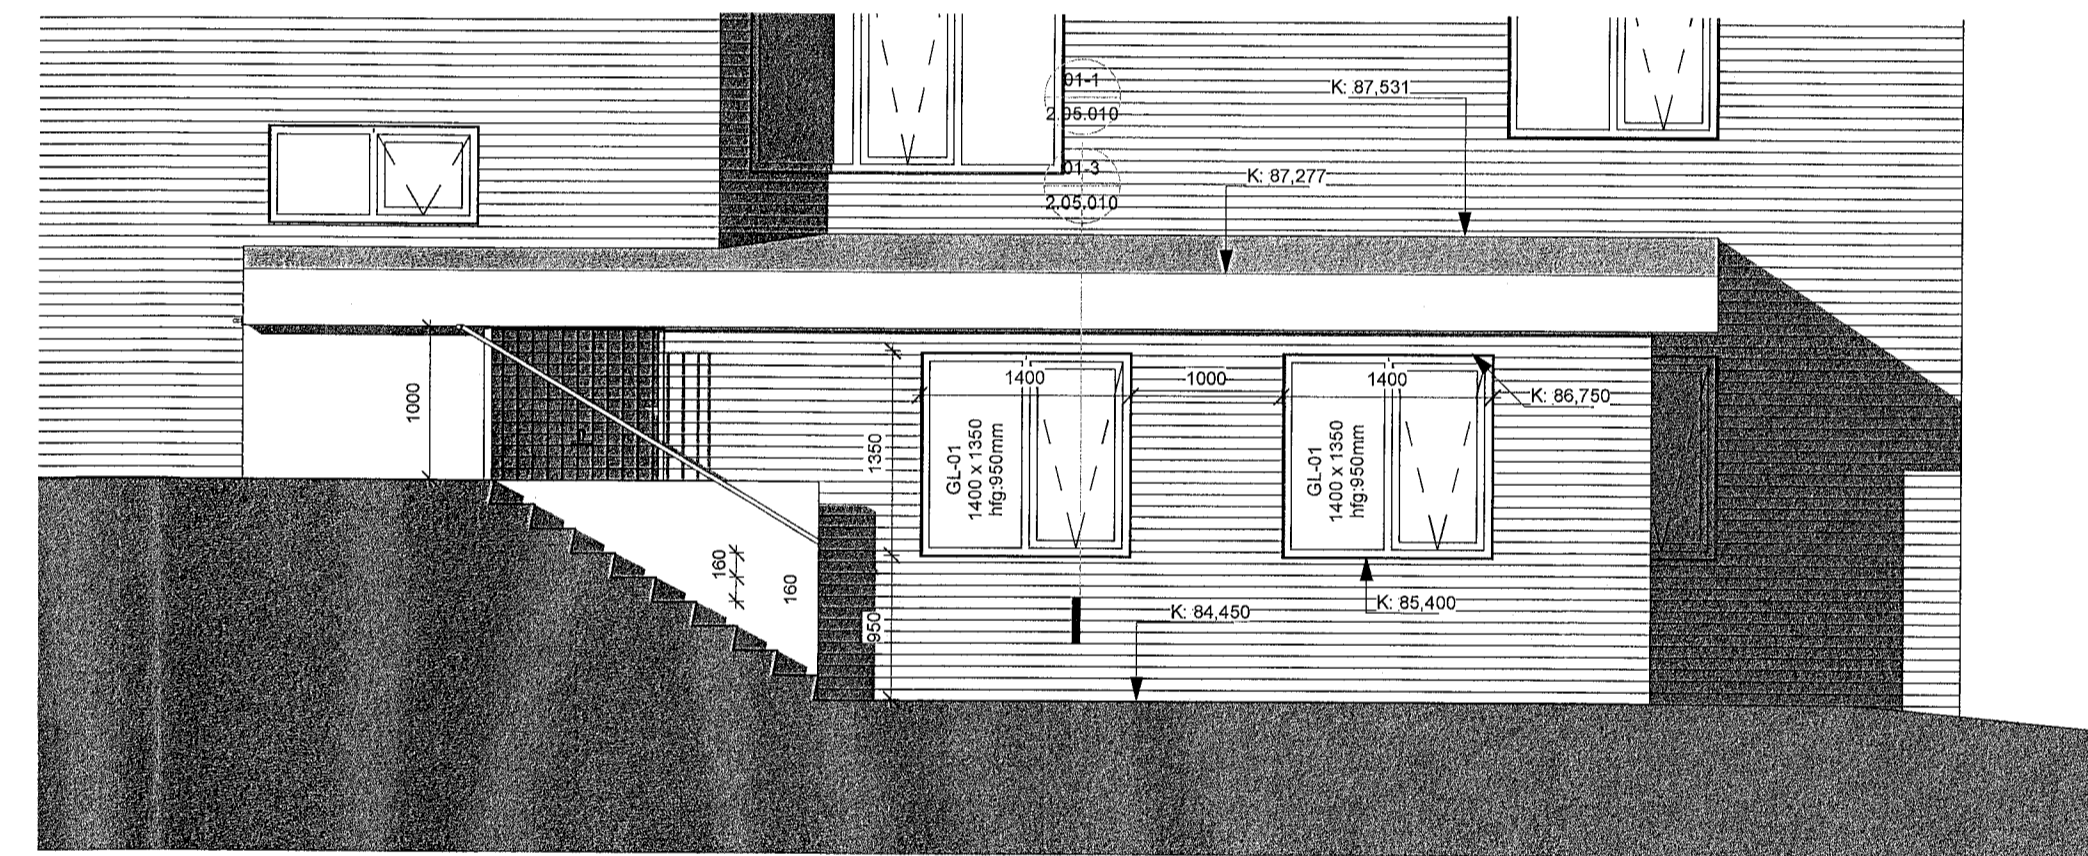

02-Suður\_50  
1:50

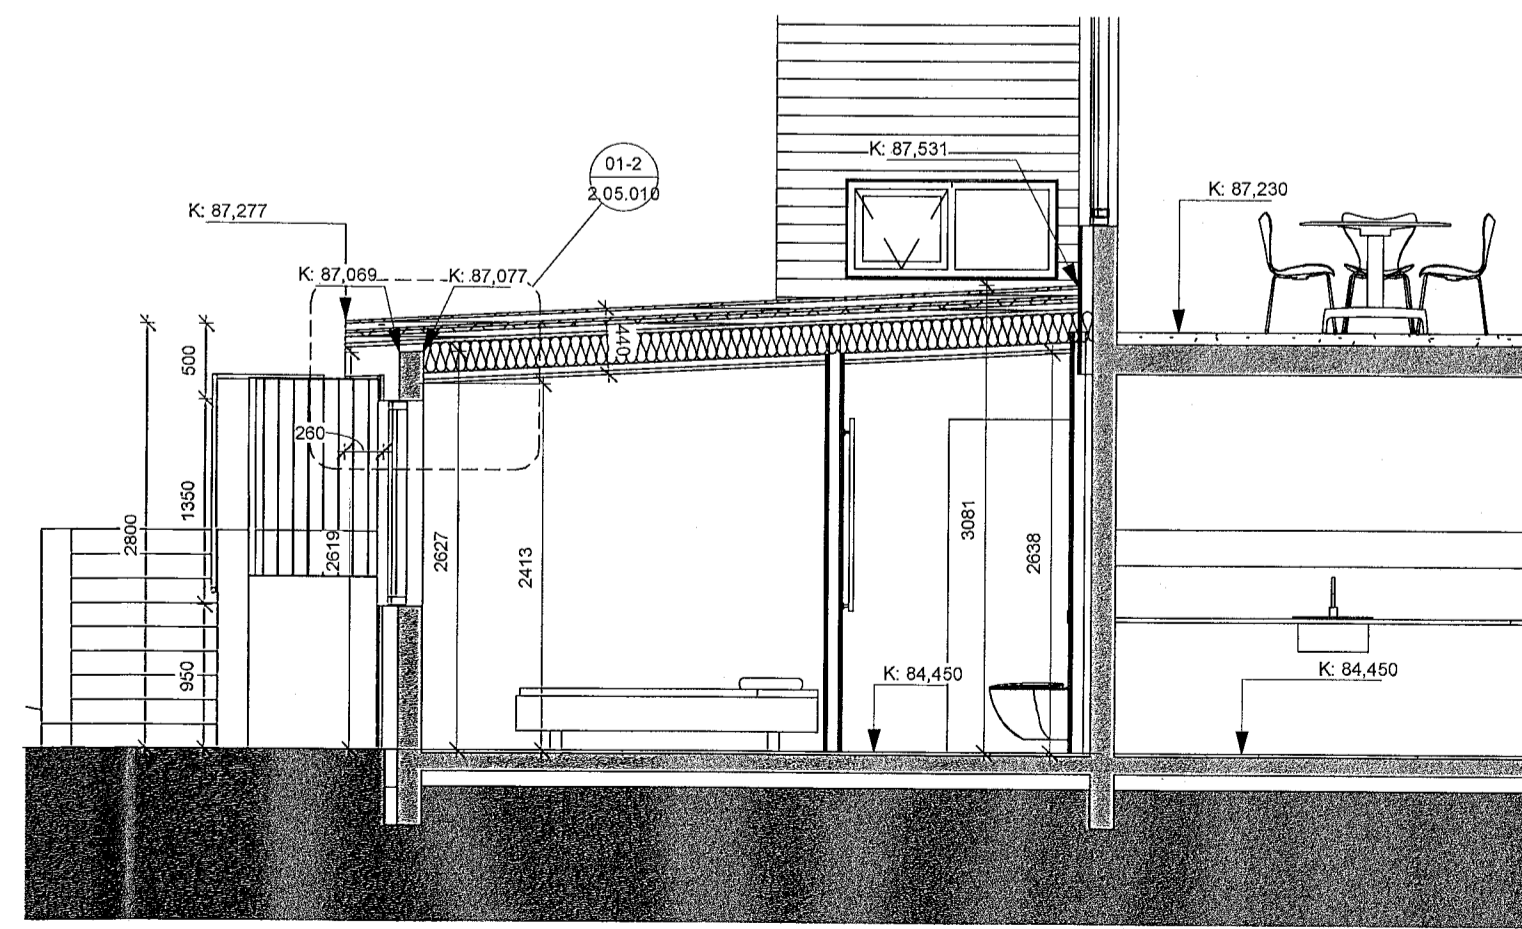

Sníð 1\_50  
1:50

A	Útg.	Dags.	Verkefning	Skýring	gs	Br.af.
26.04.2023			Verkefning			

Verkhelti: **Viðbygging Hlíðarás 43**

Hlíðarás 43 - 221 Hafnarfjörður

Verkhelti: **Grunnmynd 1. hæð**

Teikninganúmer: **2.01.101**

Verknúmer: **21-02**

Staðgreini: **1400-1-38500430**

Landnúmer: **L207285**

Matshluti: **01**

Mælikvarði: **1:50**

Aðalhönnuður / Hönnunarsjóri: **Hallur Kristmundsson**

Teiknað af: **Grétar Snorrason**

Yfirfarið af: **Grétar Snorrason**

Dagsetning: **28.04.2023**

Útgáfa: **A**

Samþykkt:

Hallur Kristmundsson  
HALLUR KRISTMUNDSSON,  
hk@arkthing.is 220573-3899 BYGG.FR

Grétar Snorrason  
GRÉTAR SNORRASON,  
gs@arkthing.is 060881-4059 BYGG.FR