



Samþykkt þann  
 21. Júní 2023  
 Byggingulfræðingur / Hafnarfirði

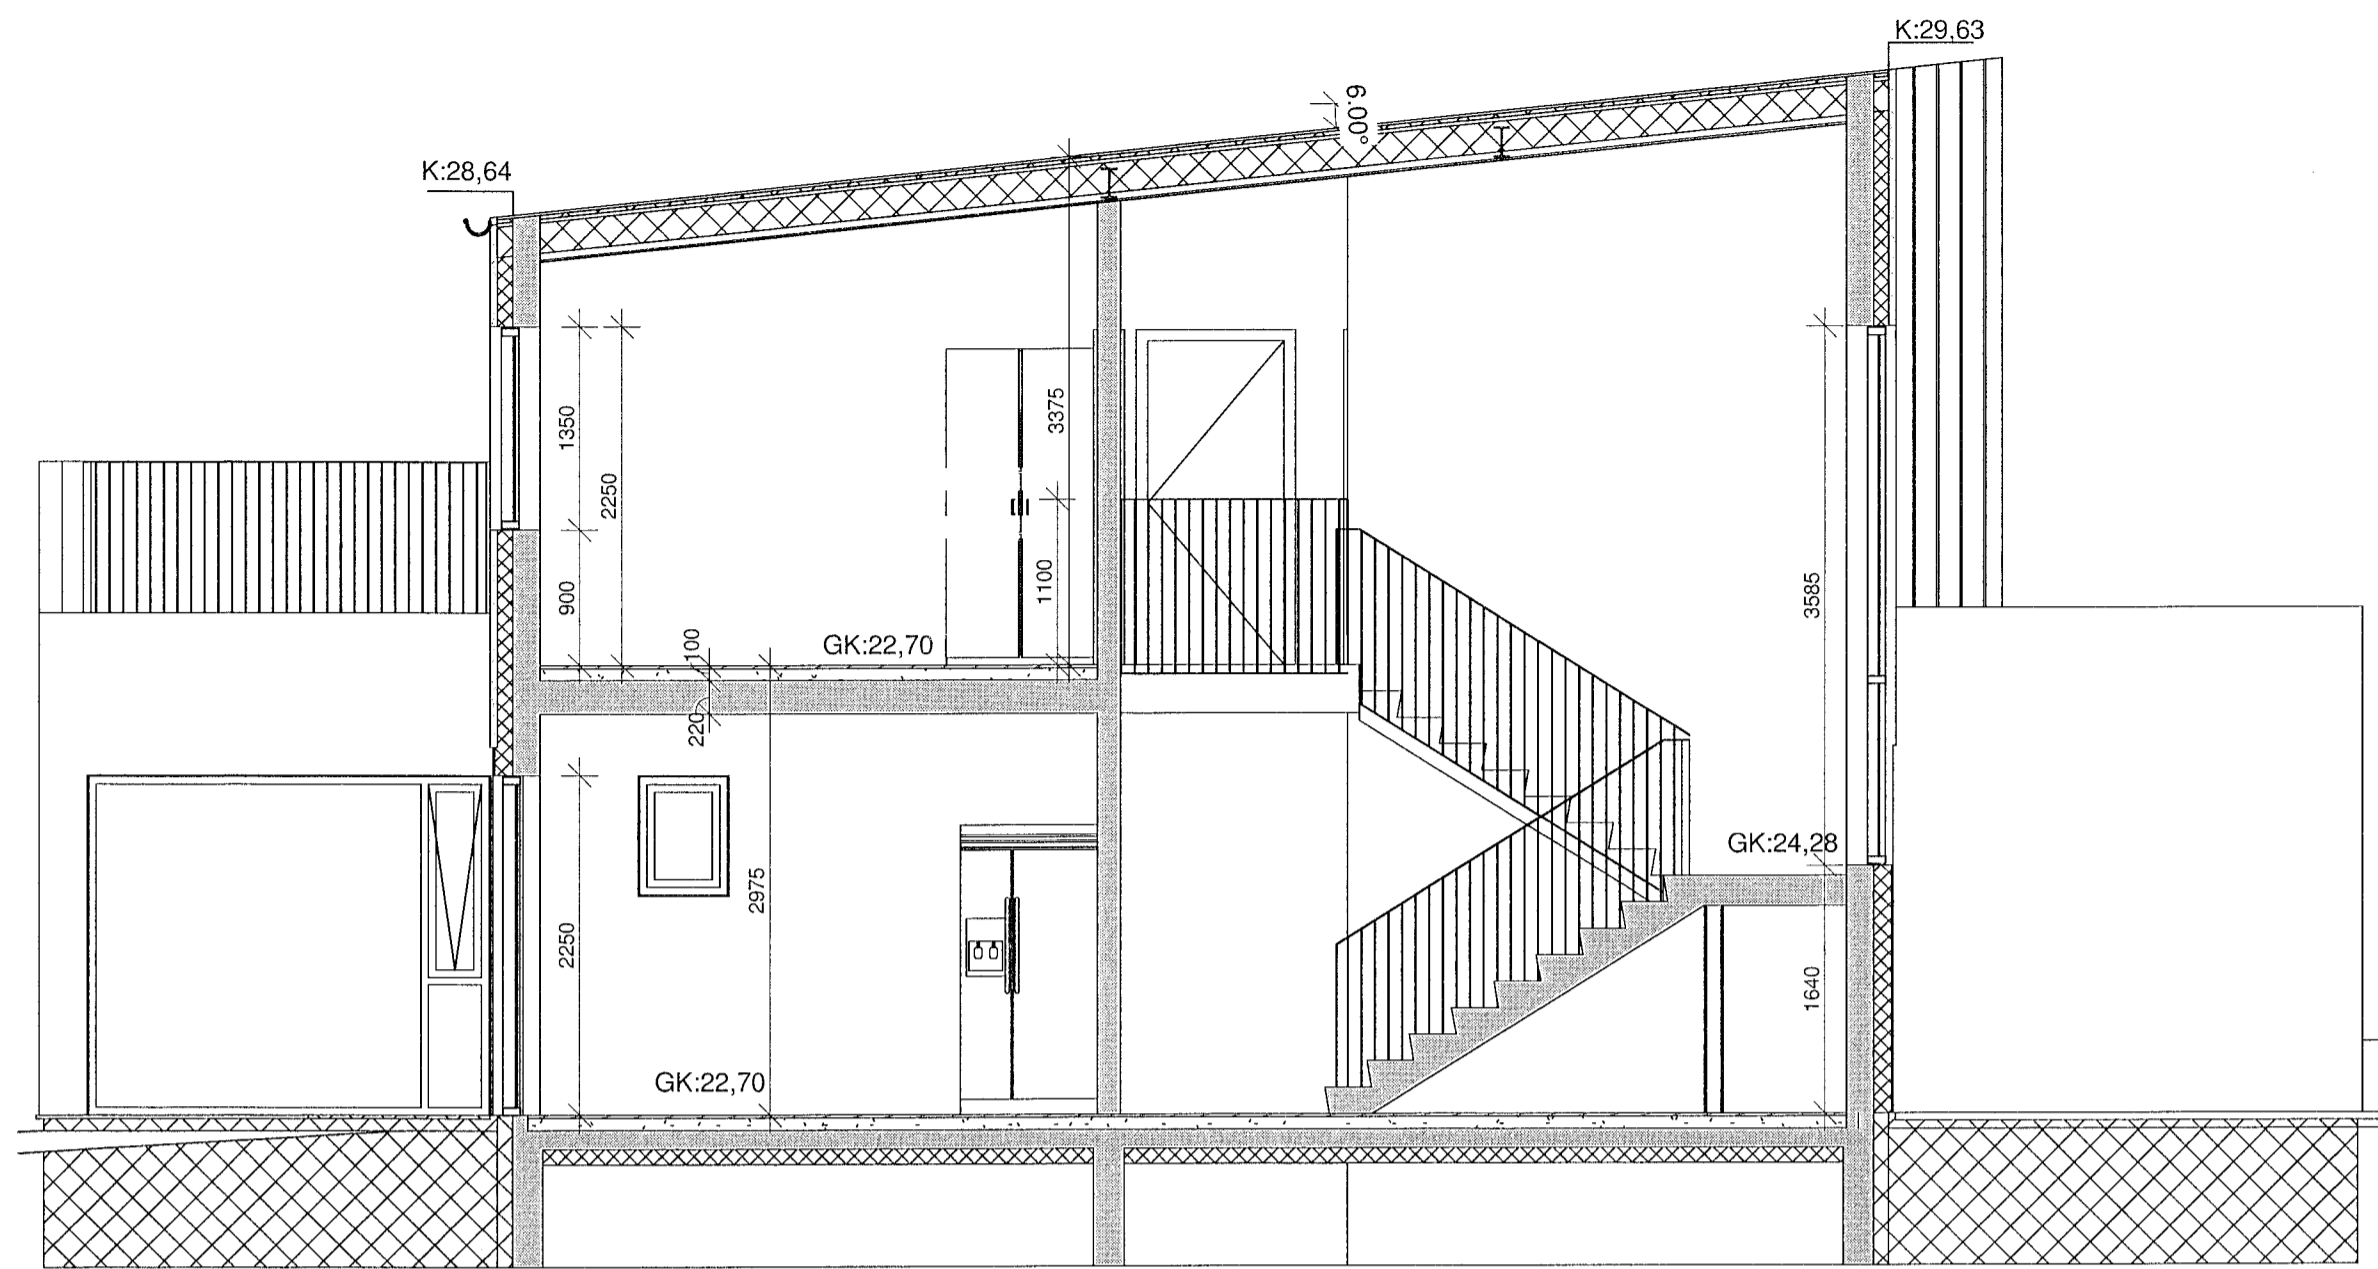


**A** Snið A  
 1 : 50

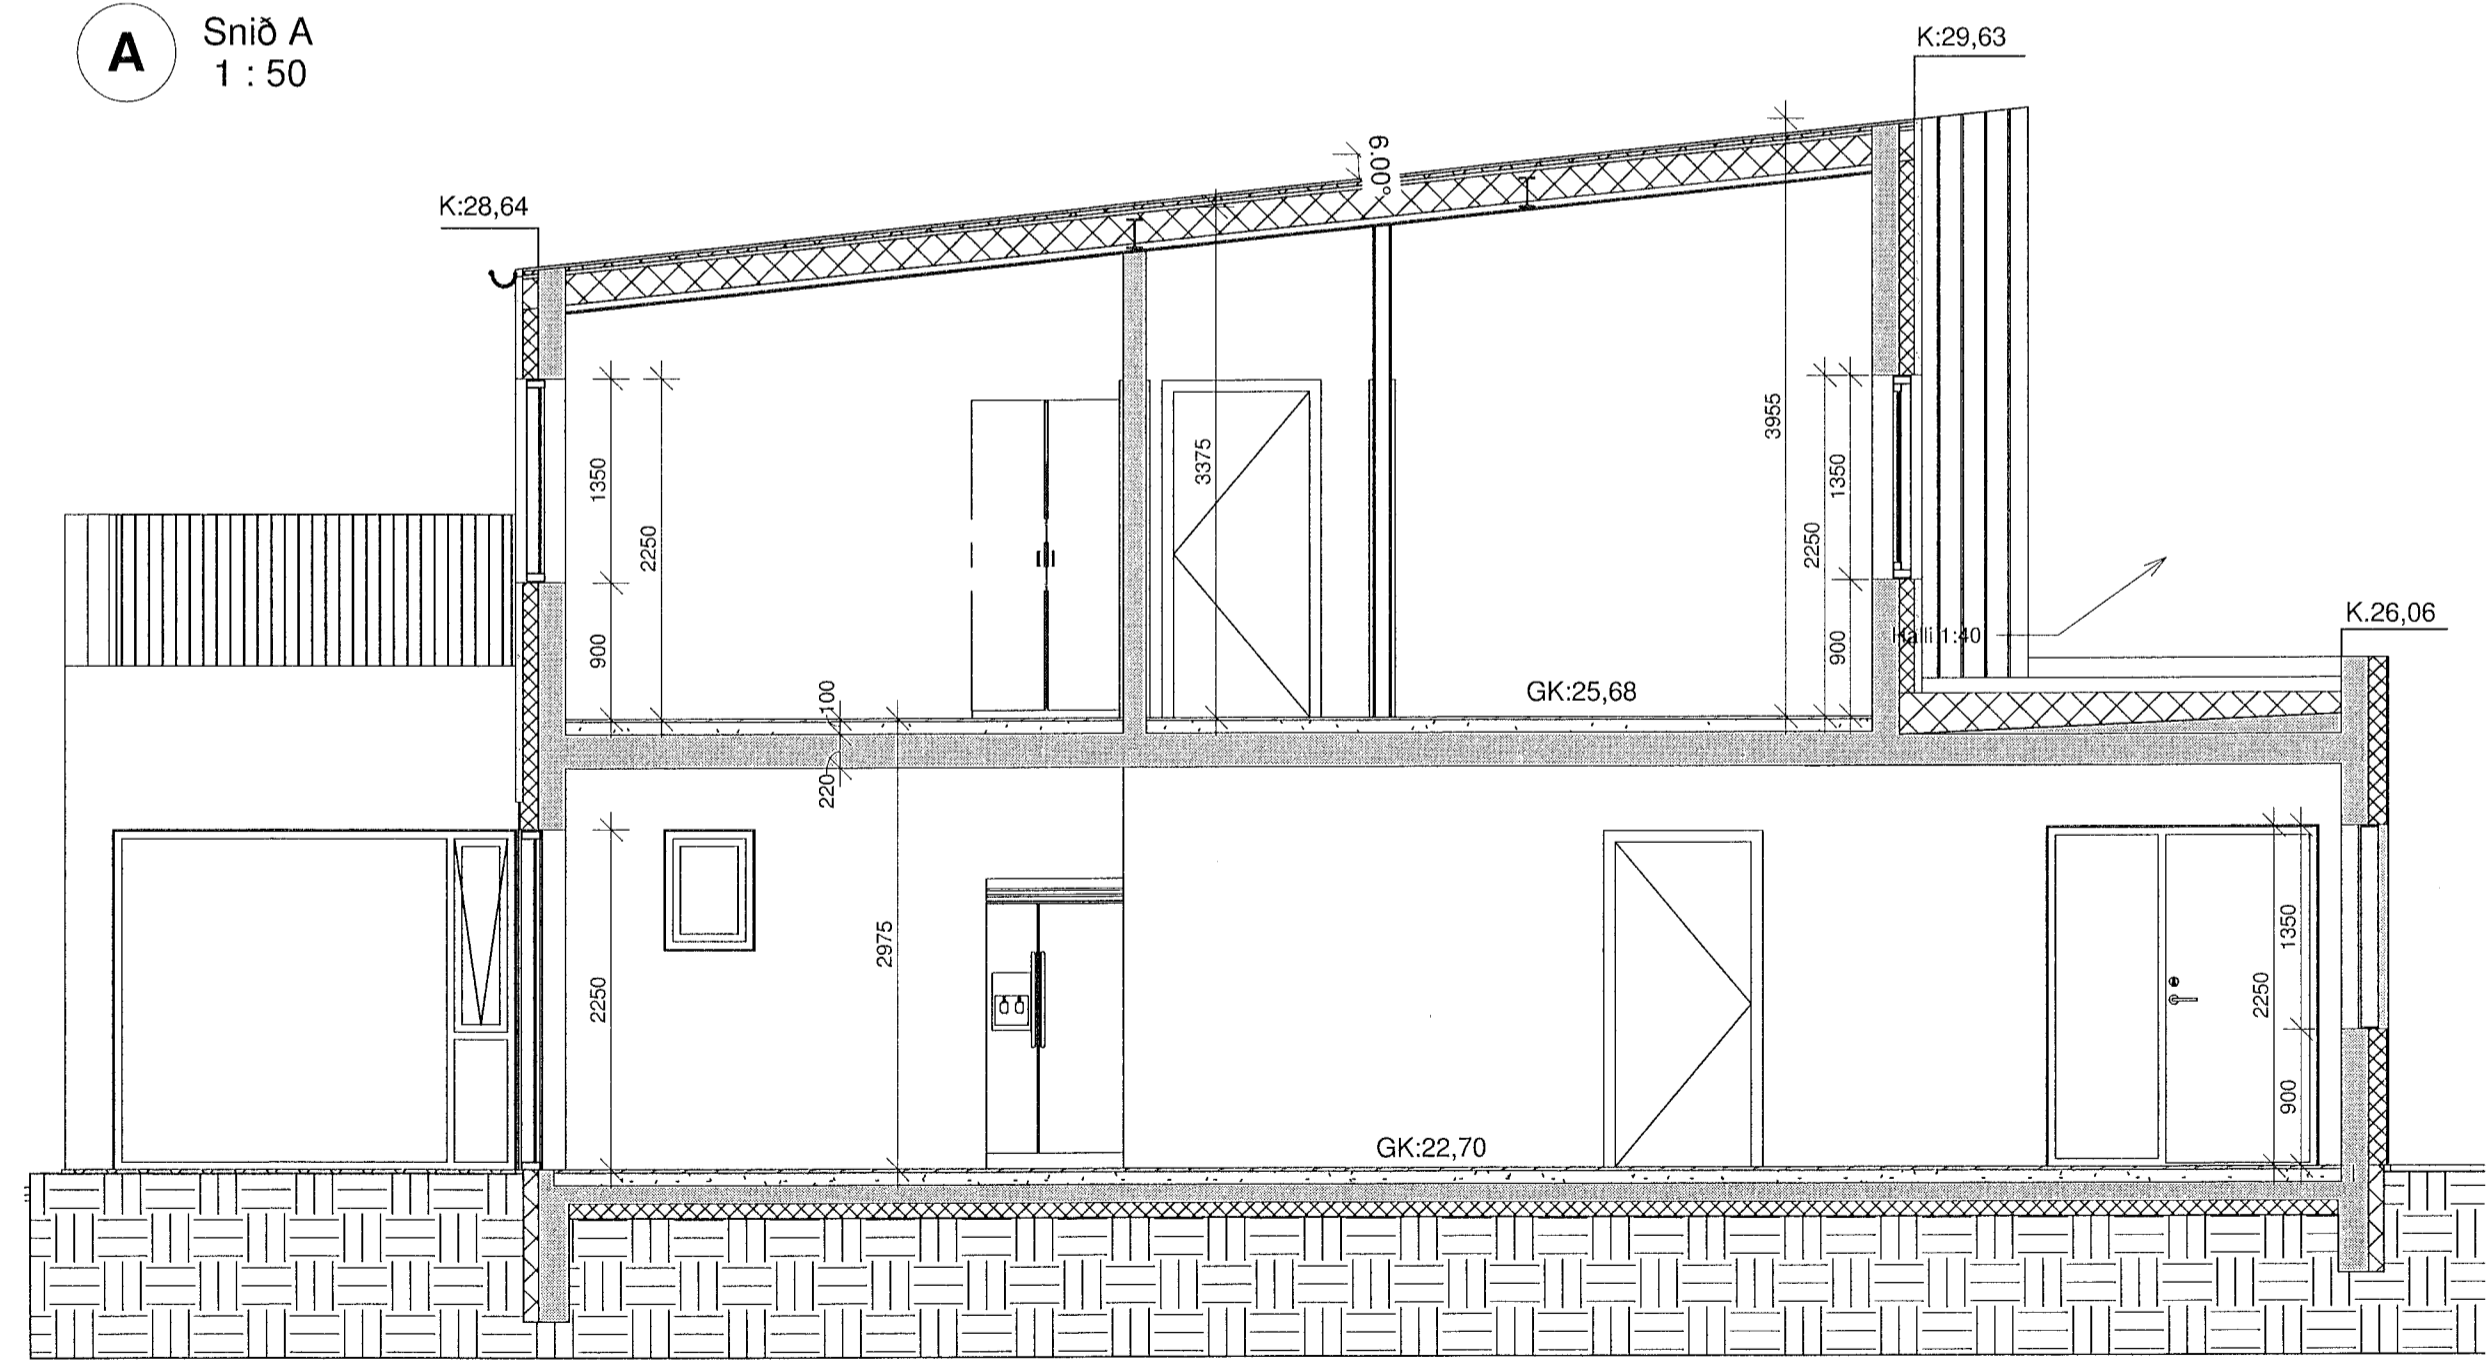

**B** Snið B  
 1 : 50

**mansard**

teiknistofa ehf  
 Holtsbúð 27 - 210 Garðabæ  
 www.mansard.is / jonhrafni@mansard.is  
 Kt.: 570394-2079 - s:862-7102

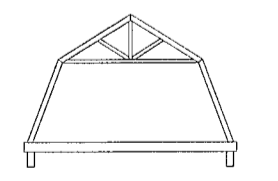

Verkheiti: Hlíðarbraut 10 - Hafnarfirði

Efni: Sérteikningar  
 Snið AA-BB

Verknúmer: A-23-05-01 Mkv.: 1:50 **A2**

Teikn. nr.: S-003 Dags.: 01.06.2023

Hannað: JHH Teiknað: JHH

Jón Hrafn Hlökkversson byggingafræðingur BFI  
 Kt.: 260662-6519

Samþykkt: