



Samþykkt þann
21. Júní, 2023
Byggingafulltrúinn í Hafnarfirði

Uppstig: 175 mm
Framstig: 280 mm
Innskot: 20 mm
Hæða á stiga handriði: 900 mm
Bil milli pólóra: 89 mm

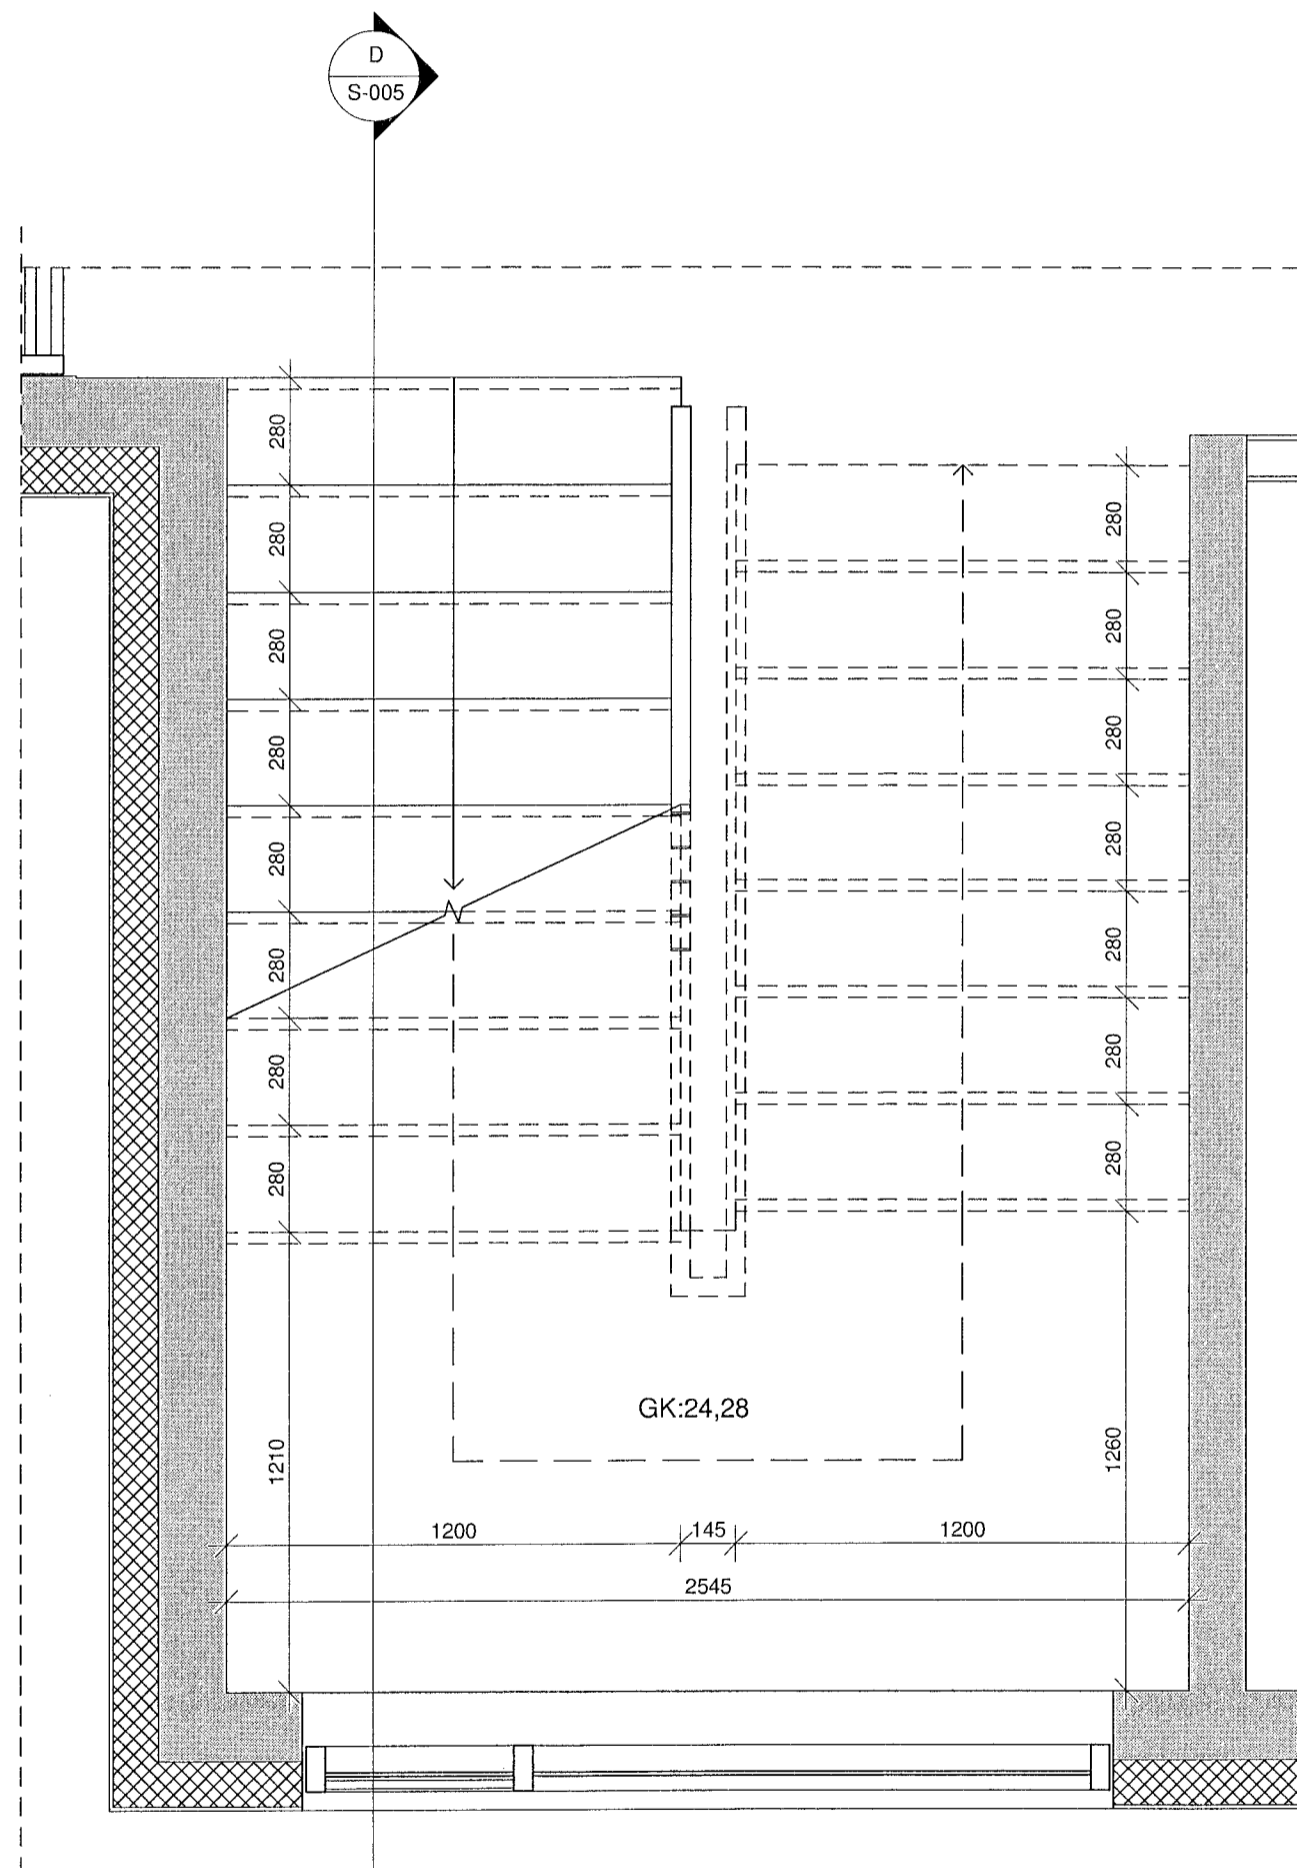

1 1. hæð - Stigi A
1 : 20

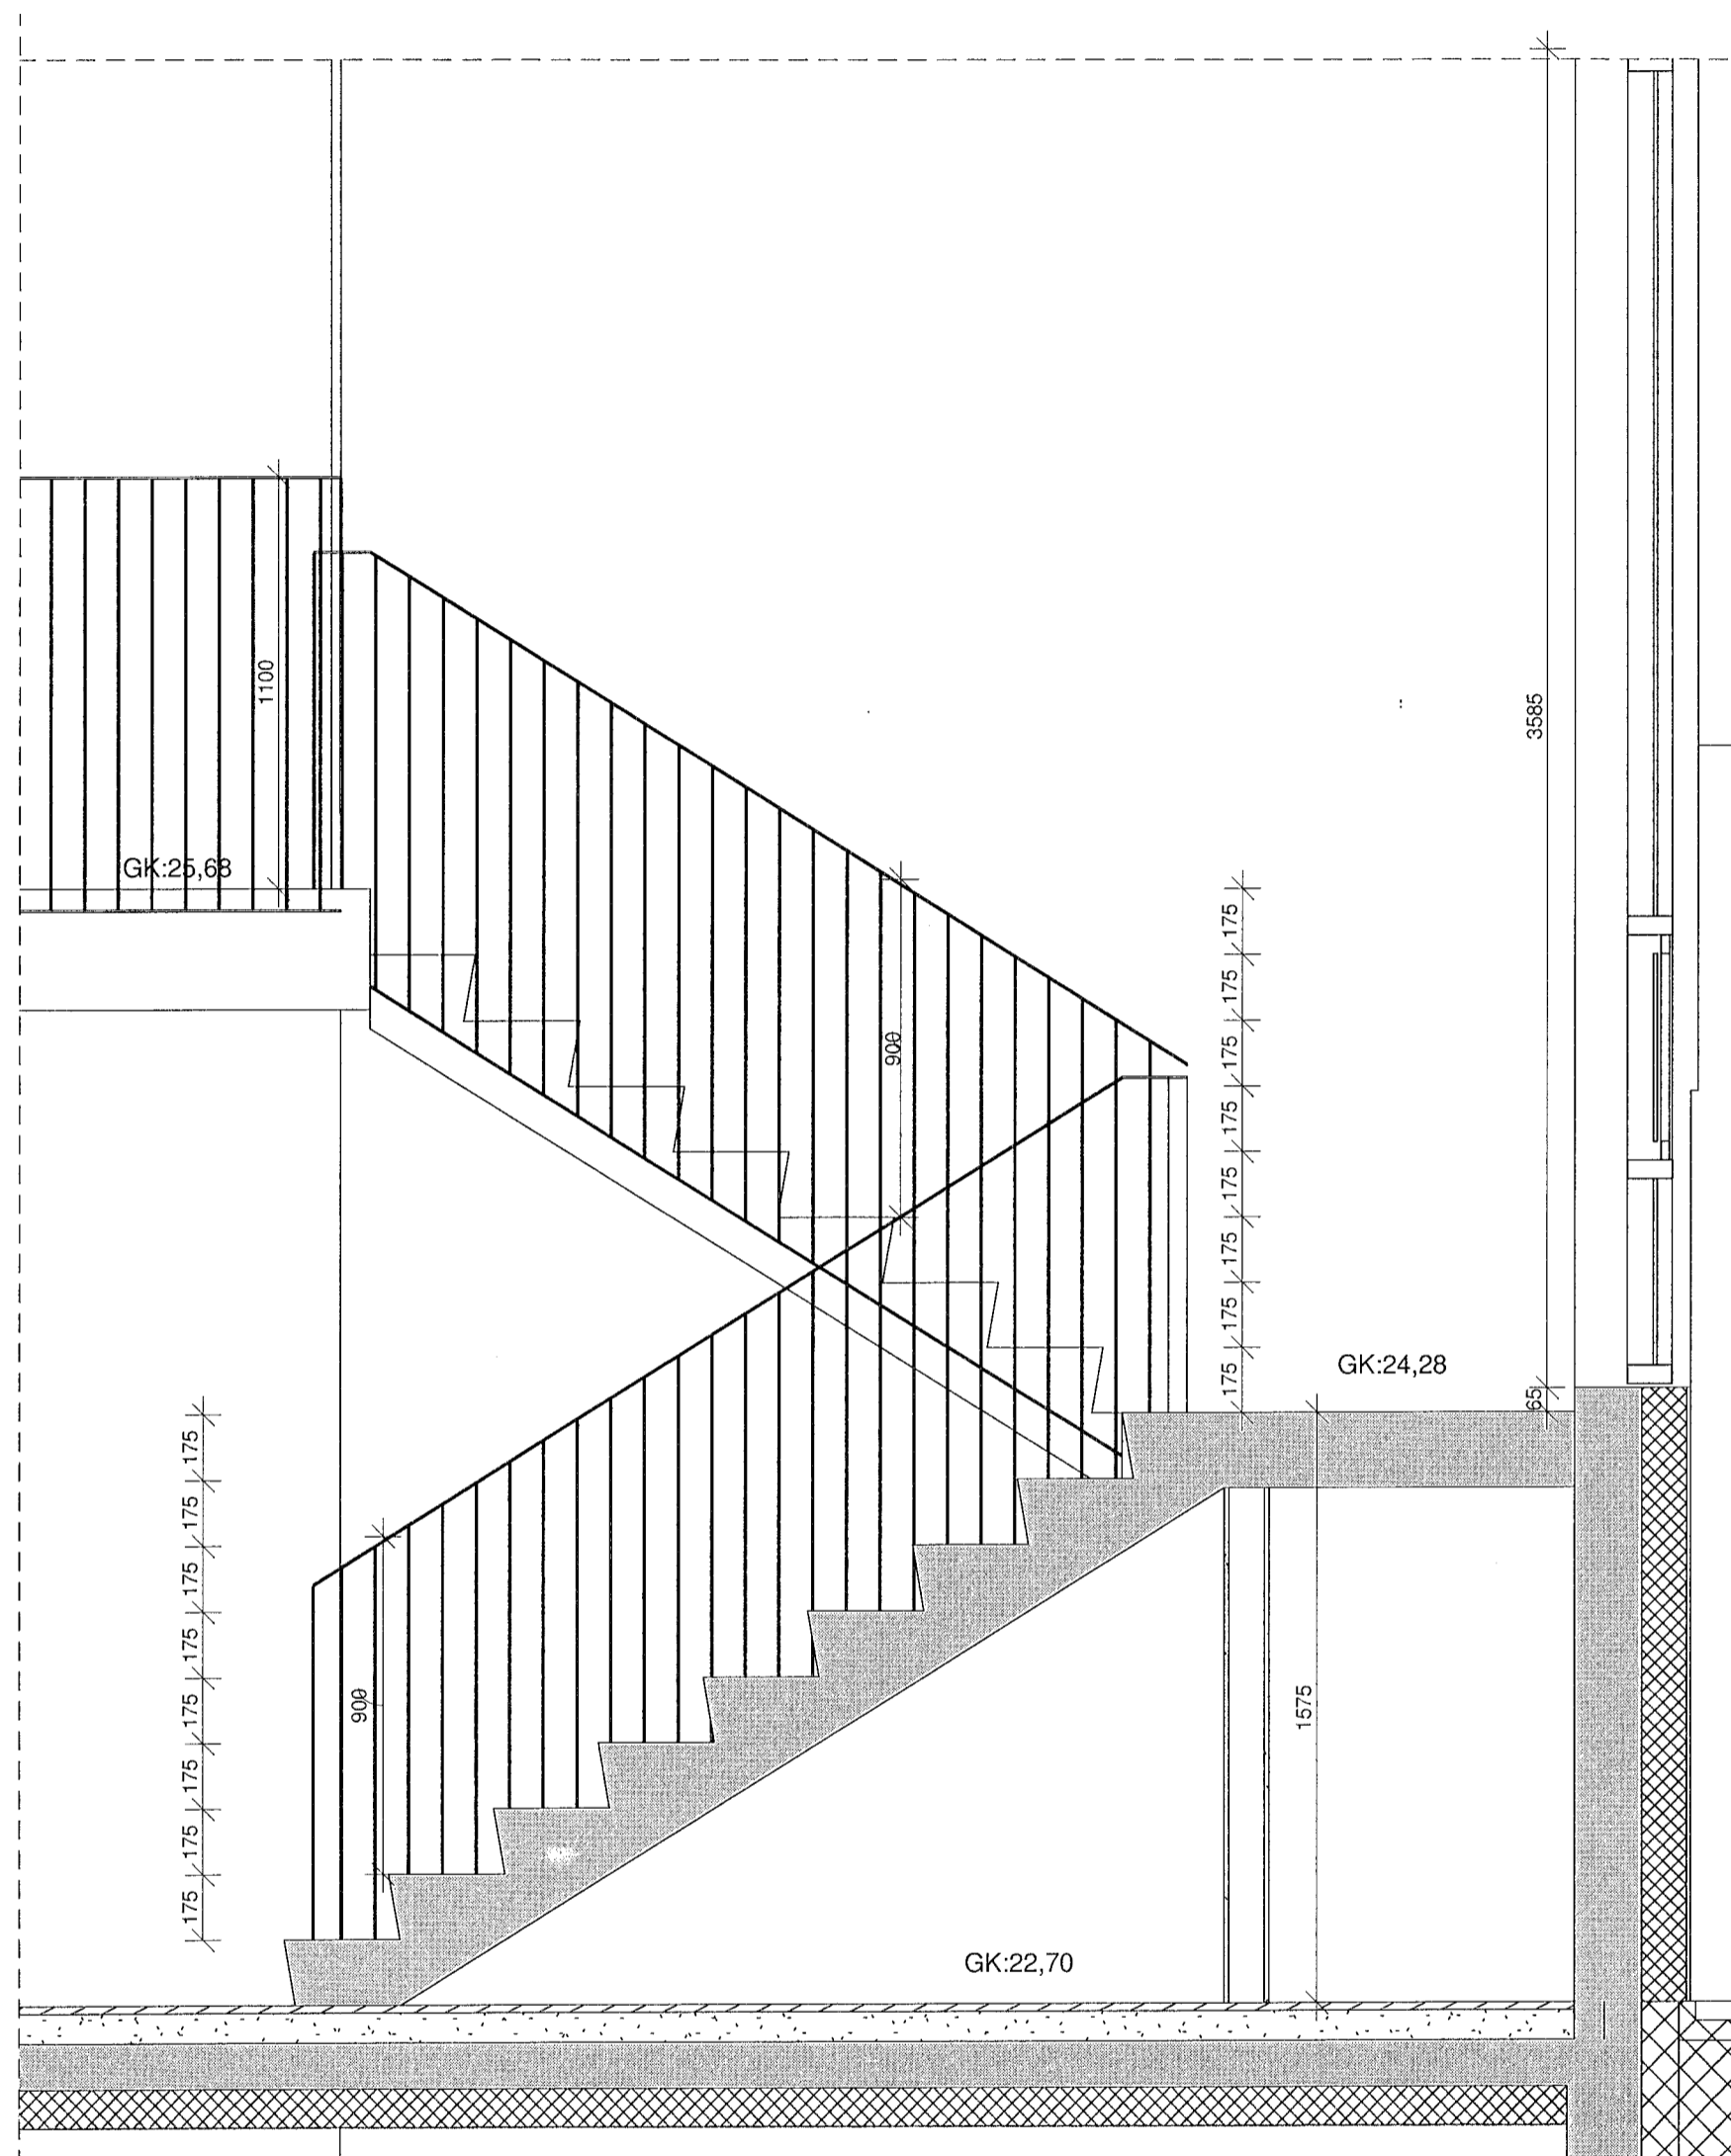


D Snið D
1 : 20

mansard

teiknistofa ehf

Holtubúð 27 - 210 Garðabæ
www.mansard.is / jonhrafni@mansard.is
Kt.: 570394-2079 - s:862-7102

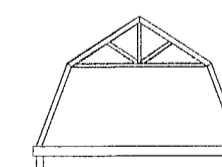

Verkefni: Hlíðarbraut 10 - Hafnarfirði

Efni: Sérteikningar
Grunnmynd og snið stiga 1/20

Verknúmer: A-23-05-01 Mkv.: 1:20 **A2**

Teikn. nr.: S-005 Dags.: 01.06.2023

Hannað: JHH Teiknað: JHH

Jón Hrafn Hlökkversson byggingafræðingur BFÍ
Kt.: 260662-6519

Samþykkt: