


Samþykkt þann
21. Júní 2023
Byggingaálfuráttinn í Hafnarfirði

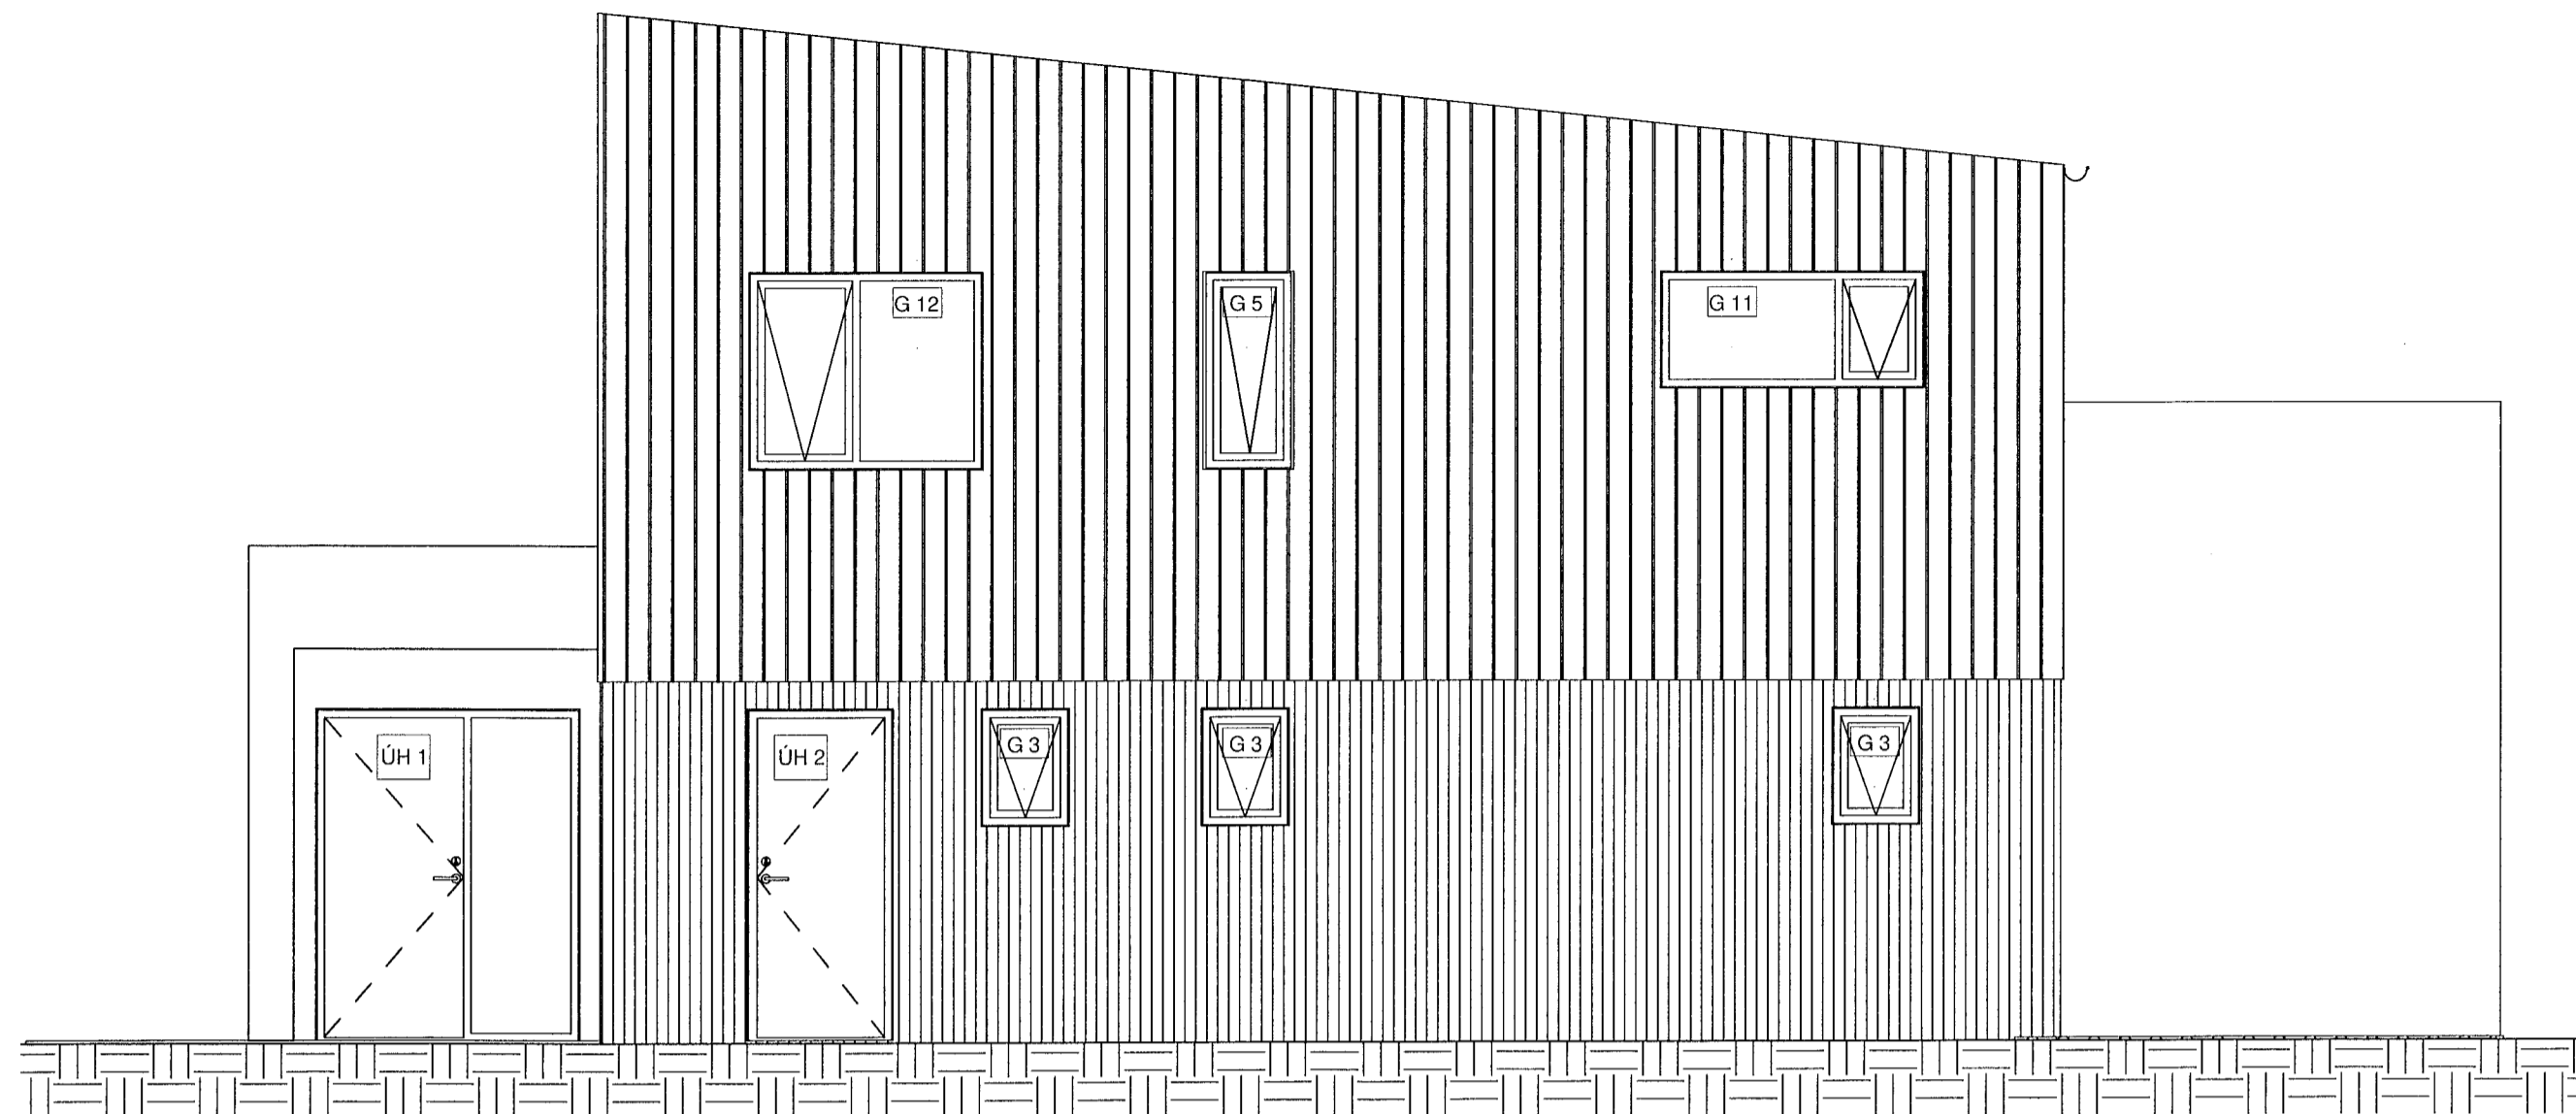

1 Suður - Gluggaútlit
1 : 50




2 Norður - Gluggaútlit
1 : 50

mansard

teiknistofa ehf

Holtsbúð 27 - 210 Garðabæ
www.mansard.is / jonhrafni@mansard.is
Kt.: 570394-2079 - s:862-7102

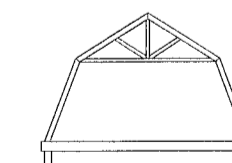

Verkheiti: Hlíðarbraut 10 - Hafnarfirði

Efni: Sérteikningar
Útlit glugga

Verknúmer: A-23-05-01 Mkv.: 1:50 **A2**

Teikn. nr.: S-006 Dags.: 01.06.2023

Hannað: JHH Teiknað: JHH

Jón Hrafn Hlökkversson byggingafræðingur BFI
Kt.: 260662-6519

Samþykkt: