


Sampykkt þann
 21. Júní 2023
 Byggingafræðingur í Hafnarfirði

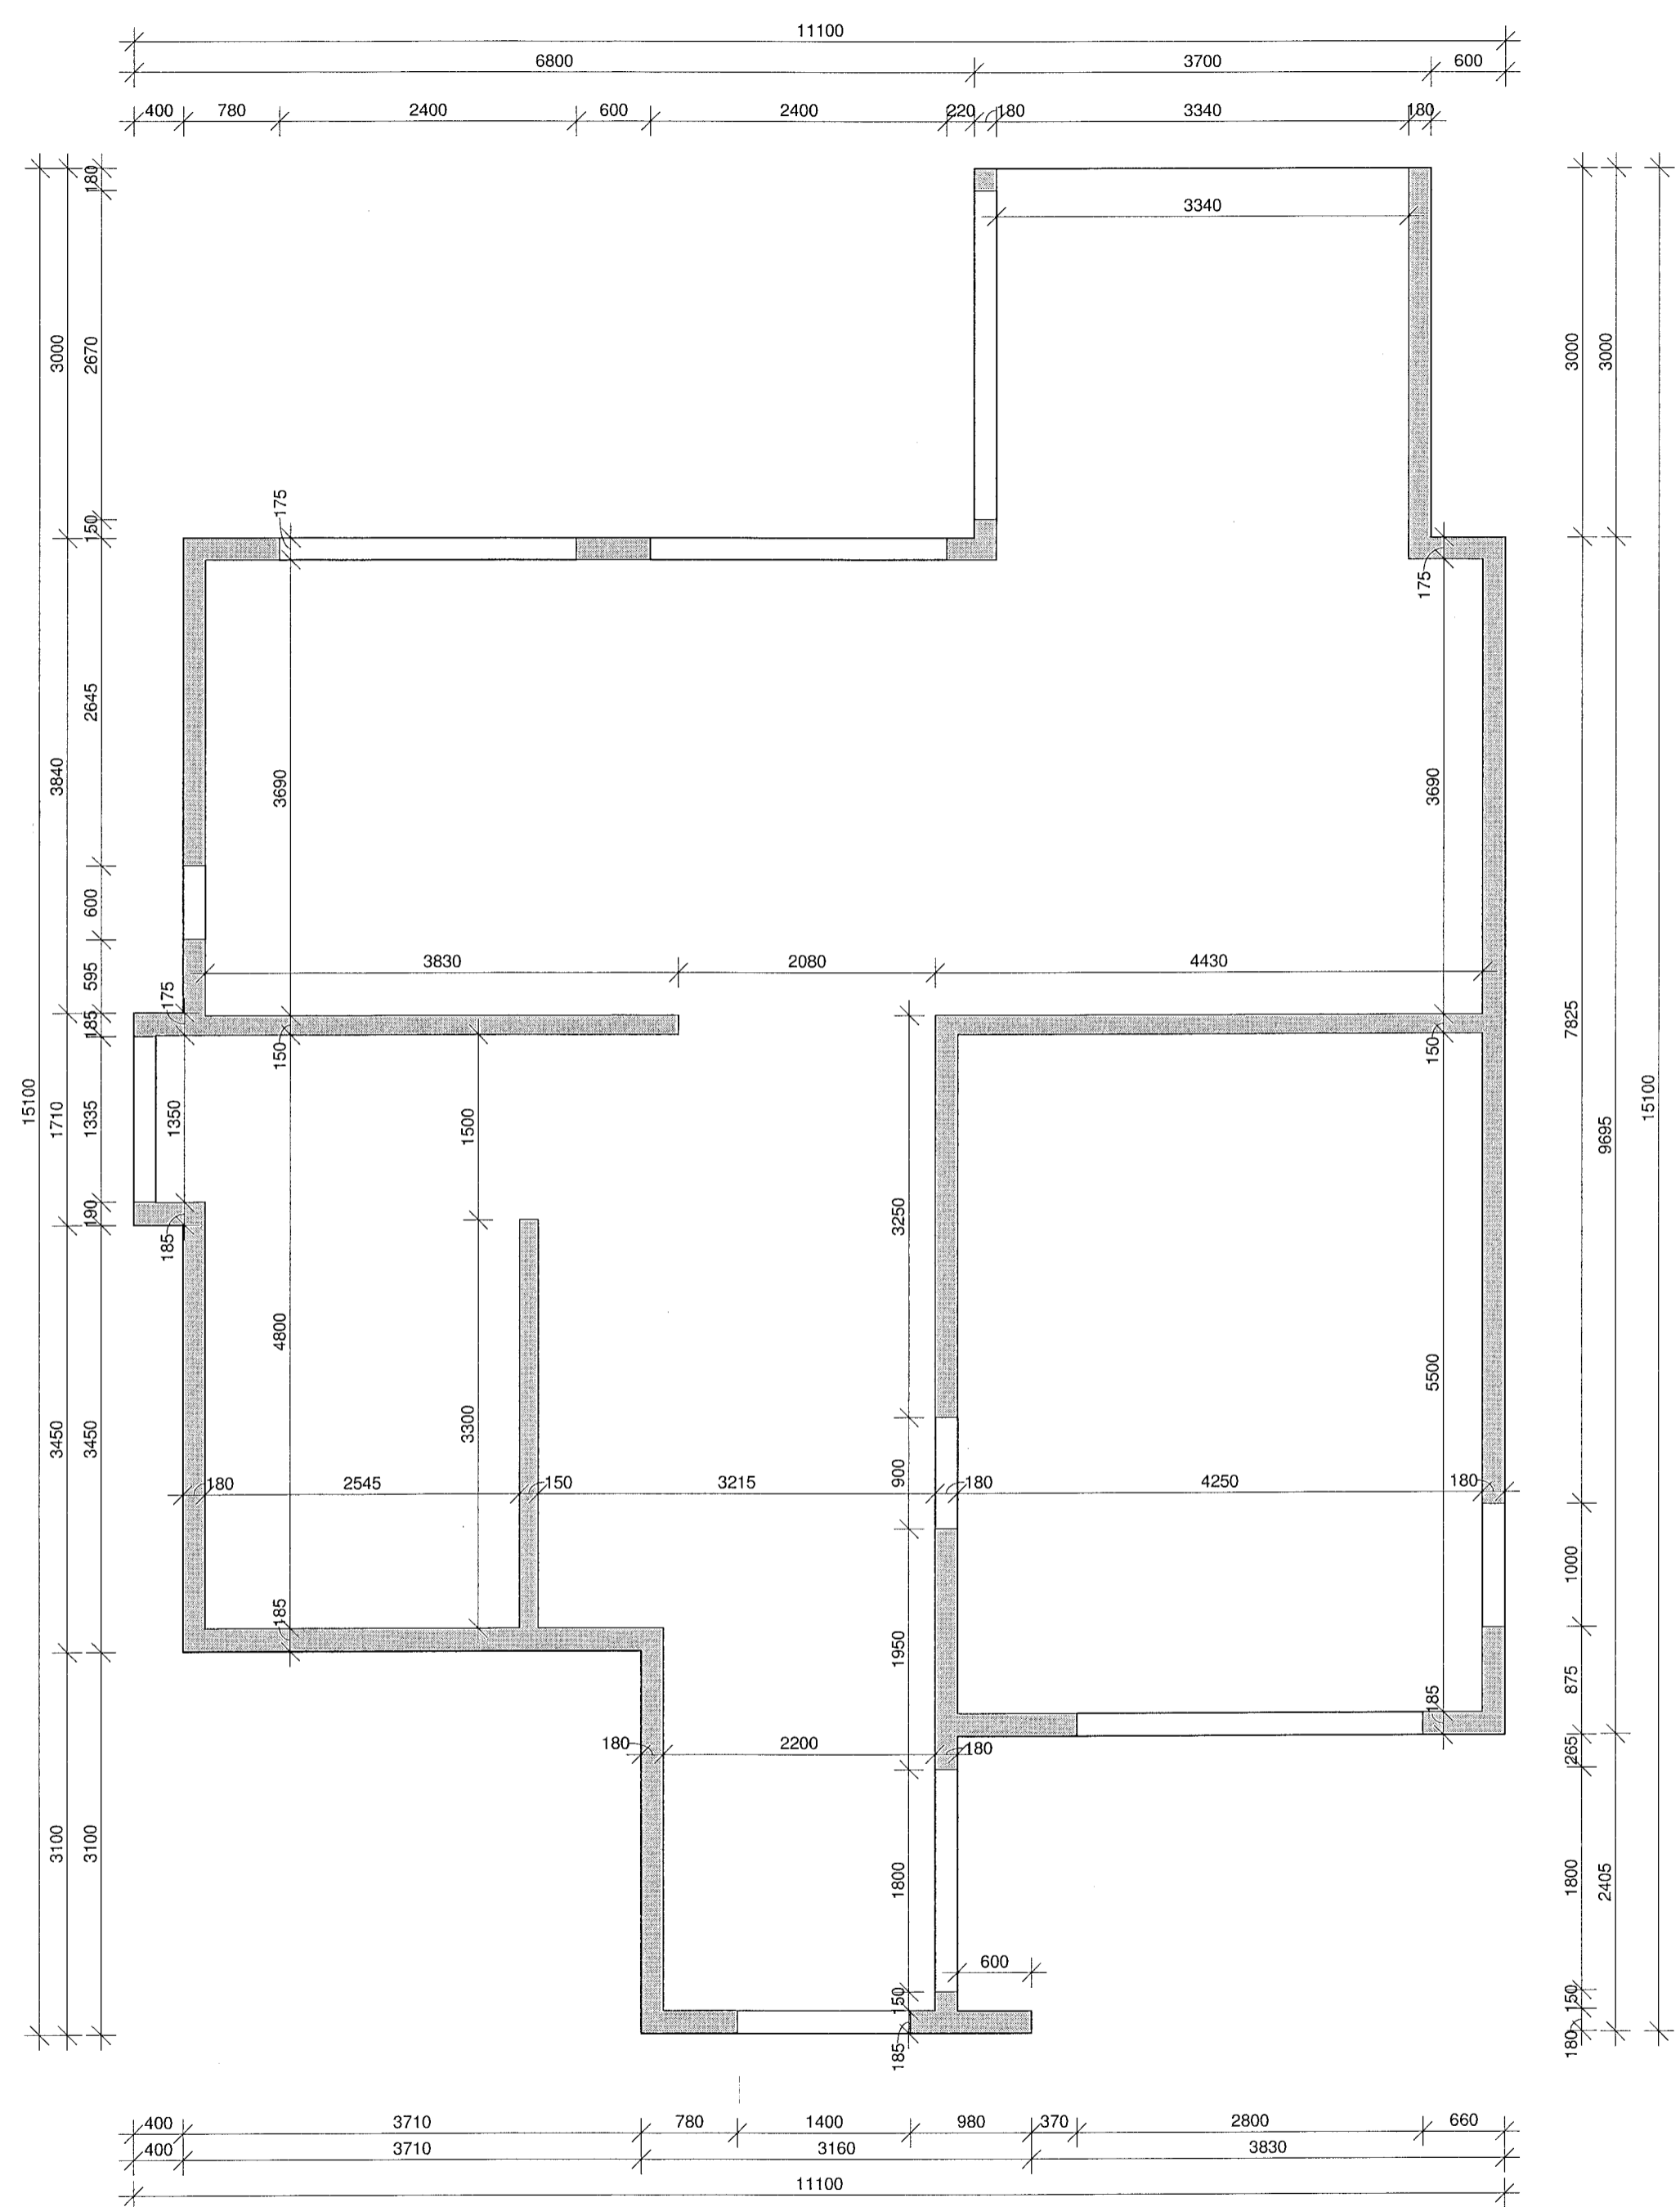

1 1. hæð - Steyputeikning
 1 : 50

mansard
 teiknistofa ehf
 Holtsbúð 27 - 210 Garðabæ
 www.mansard.is / jonhrafn@mansard.is
 Kt.: 570394-2079 - s:862-7102

Verkheiti: Hlíðarbraut 10 - Hafnarfirði

Efni: Sérteikningar
 Steyputeikning 1.hæð

Verknúmer: A-23-05-01	Mkv.: 1:50	A2
Teikn. nr.: S-010	Dags.: 01.06.2023	
Hannað: JHH	Teiknað: JHH	

Jón Hrafn Hlökkversson byggingafræðingur BFÍ
 Kt.: 260662-6519
 Sampykkt: