


Samþykkt þann
 21 Jún. 2023
 Byggingafulltrúinn í Hafnarfirði

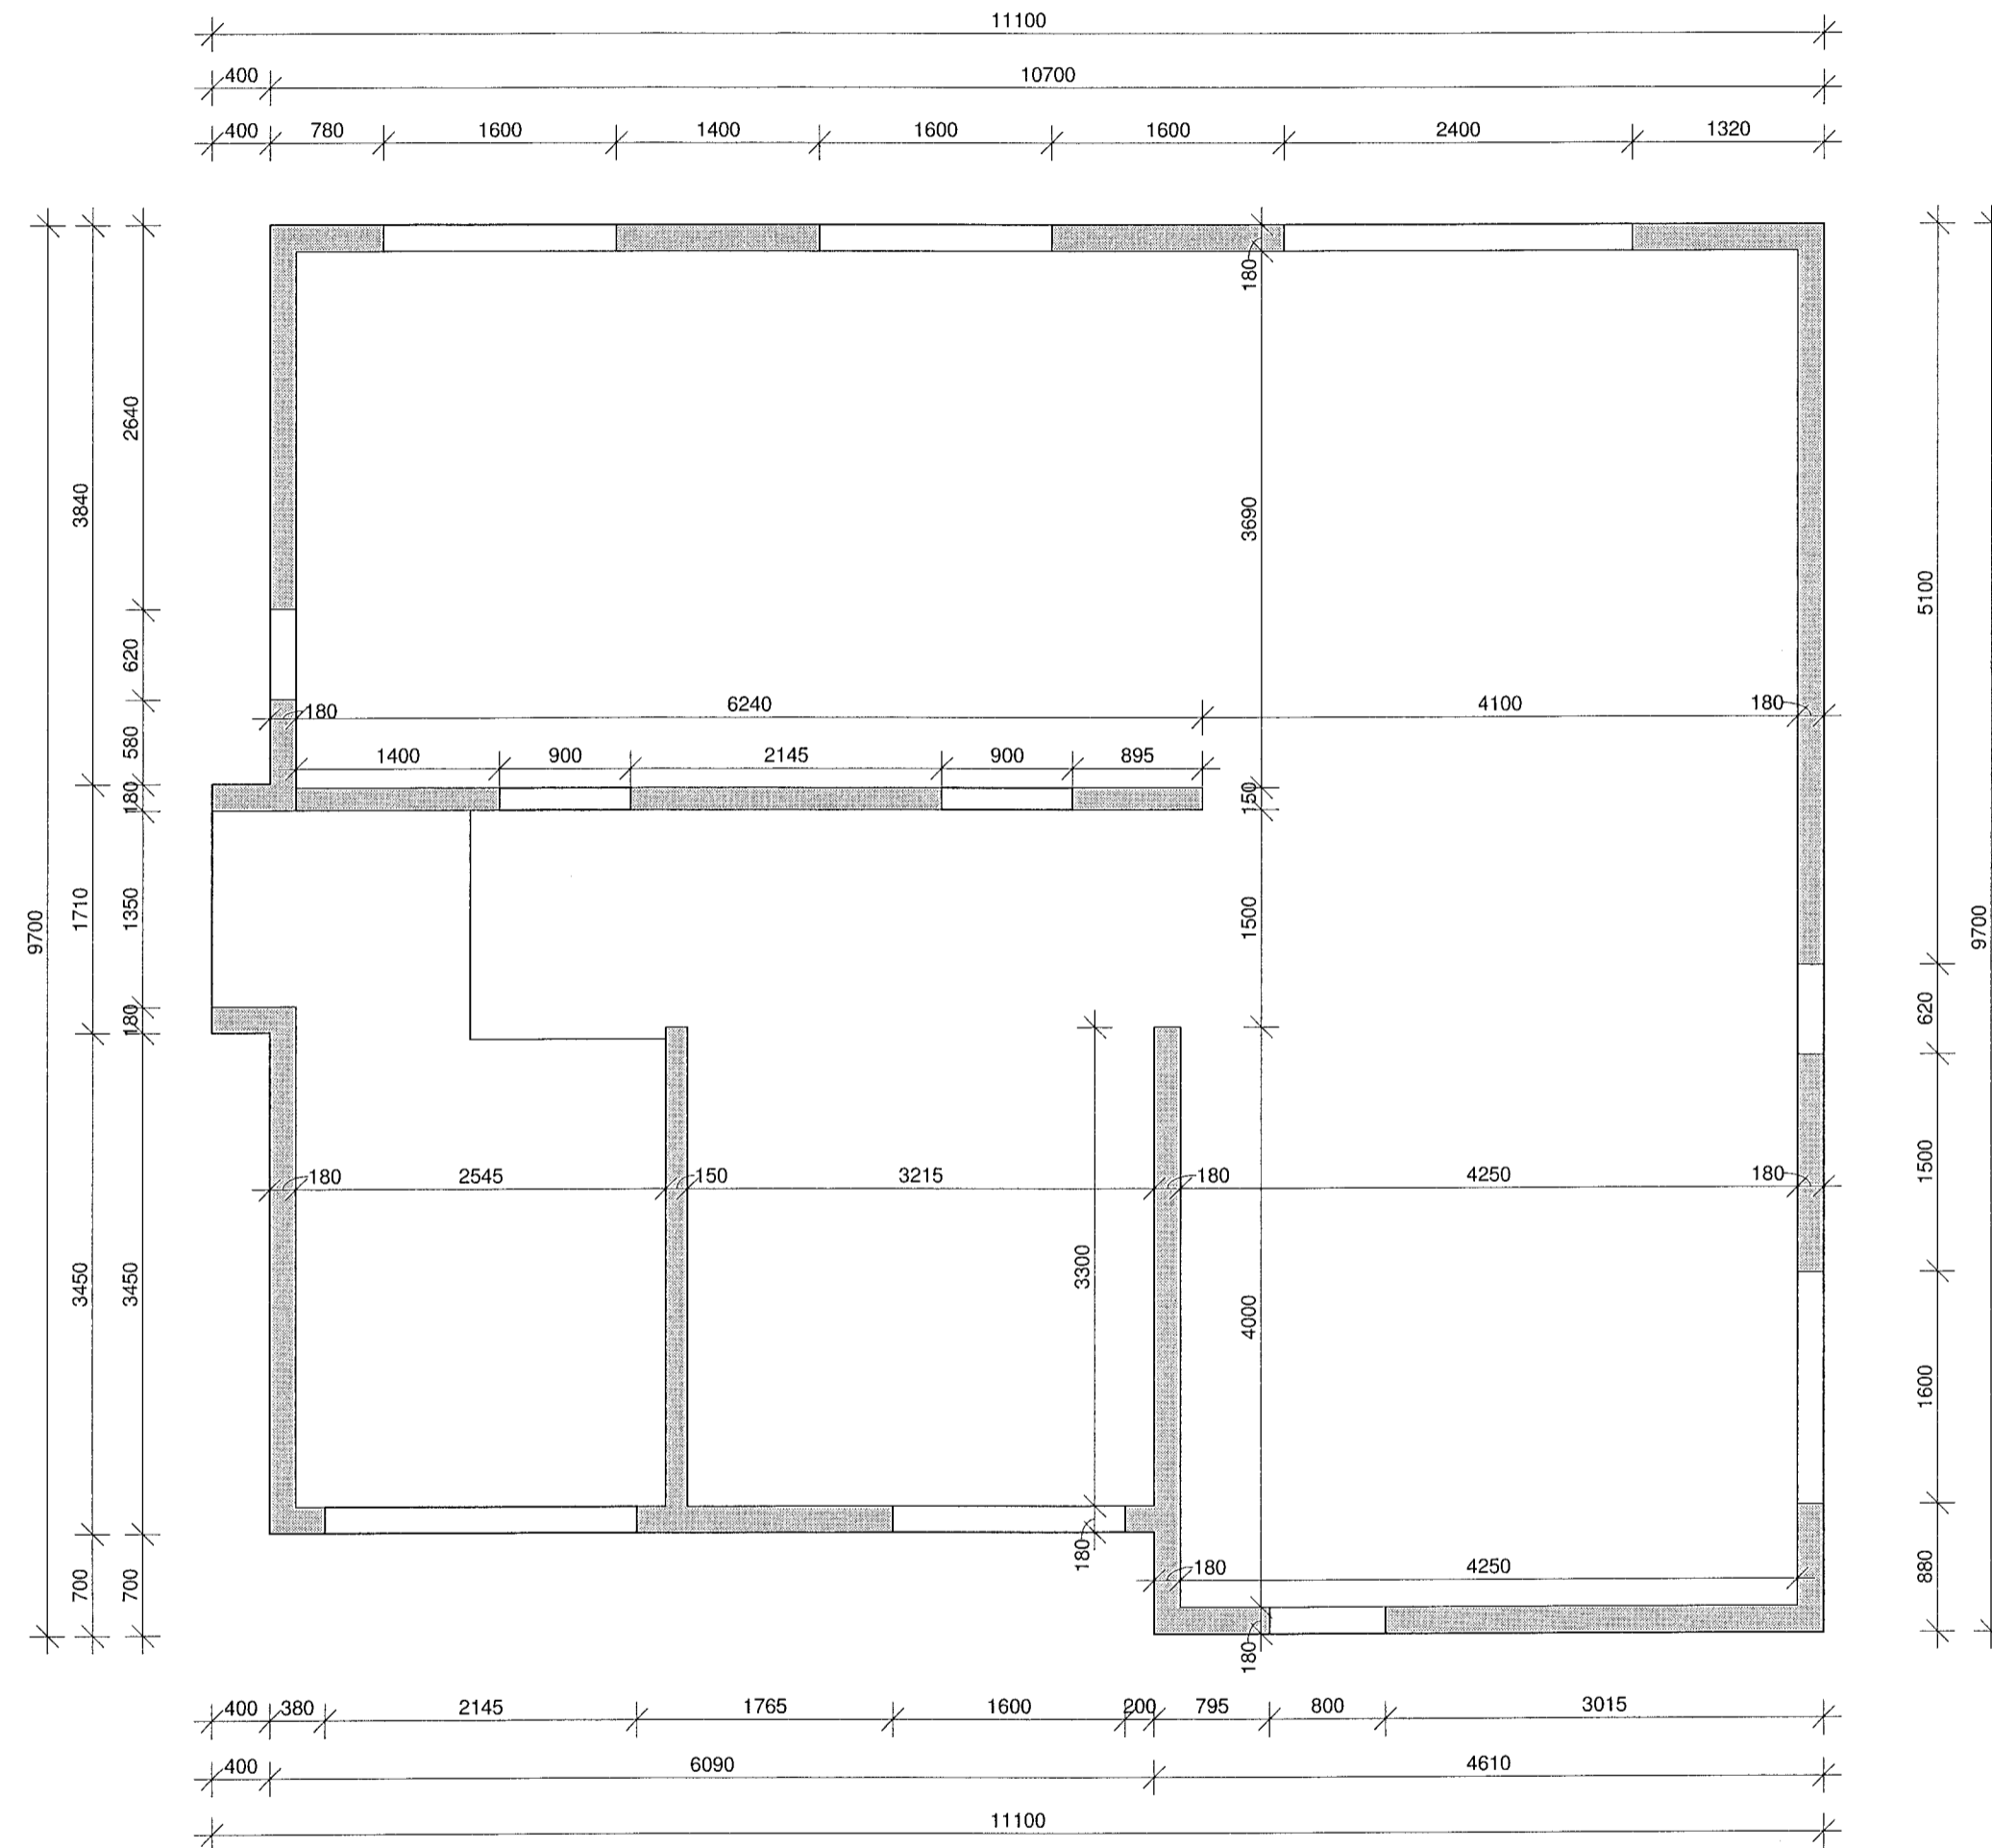

1 2.Hæð - Steyputeikning
 1 : 50

mansard
 teiknistofa ehf
 Holtsbúð 27 - 210 Garðabæ
 www.mansard.is / jonhrafni@mansard.is
 Kt.: 570394-2079 - s:862-7102

Verkheiti: Hlíðarbraut 10 - Hafnarfirði

Efni: Sérteikningar
 Steyputeikning 2.hæð

| | | |
|-----------------------|-------------------|----|
| Verknúmer: A-23-05-01 | Mkv.: 1:50 | A2 |
| Teikn. nr.: S-011 | Dags.: 01.06.2023 | |
| Hannað: JHH | Teiknað: JHH | |

Jón Hrafn Hlökkversson byggingafræðingur BFI
 Kt.: 260662-6519
 Samþykkt:

