

Mkv. 1:5  
Deili 1  
S-004

FRÁGANGUR KRINGUM HANDRID  
OG EFRÍ BRÚN GLUGGA  
LÓDRÉTT SNID


FLATT STÁL - GALVANISERAÐ  
10 X 40 MM - C/C 89 MM

**SVALAHANDRID:**  
HANDRID ER ÚR GALVANISERUÐU  
STÁLI, BYGGT UPP AF STÓLPUM OG  
GRINDUM SEM ERU MED LÓDRÉTTUM  
FLATJÁRNS PIRÓLUM - BIL 89 MM.  
FESTINGAR VID STEIN OG  
EFNISSTÆRDIR SKV. TEIKNINGU  
VERKFRÆÐINGS.

HANDRID SKAL POLYHÚÐAÐ Í SAMA  
LIT OG GLUGGAR.


FARA SKAL EFTIR FYRIRMÆLUM  
FRAMLEIÐENDA VARDANDI  
UPPSETNINGU.

GALV.STÁL - SAMLITT GLUGGUM

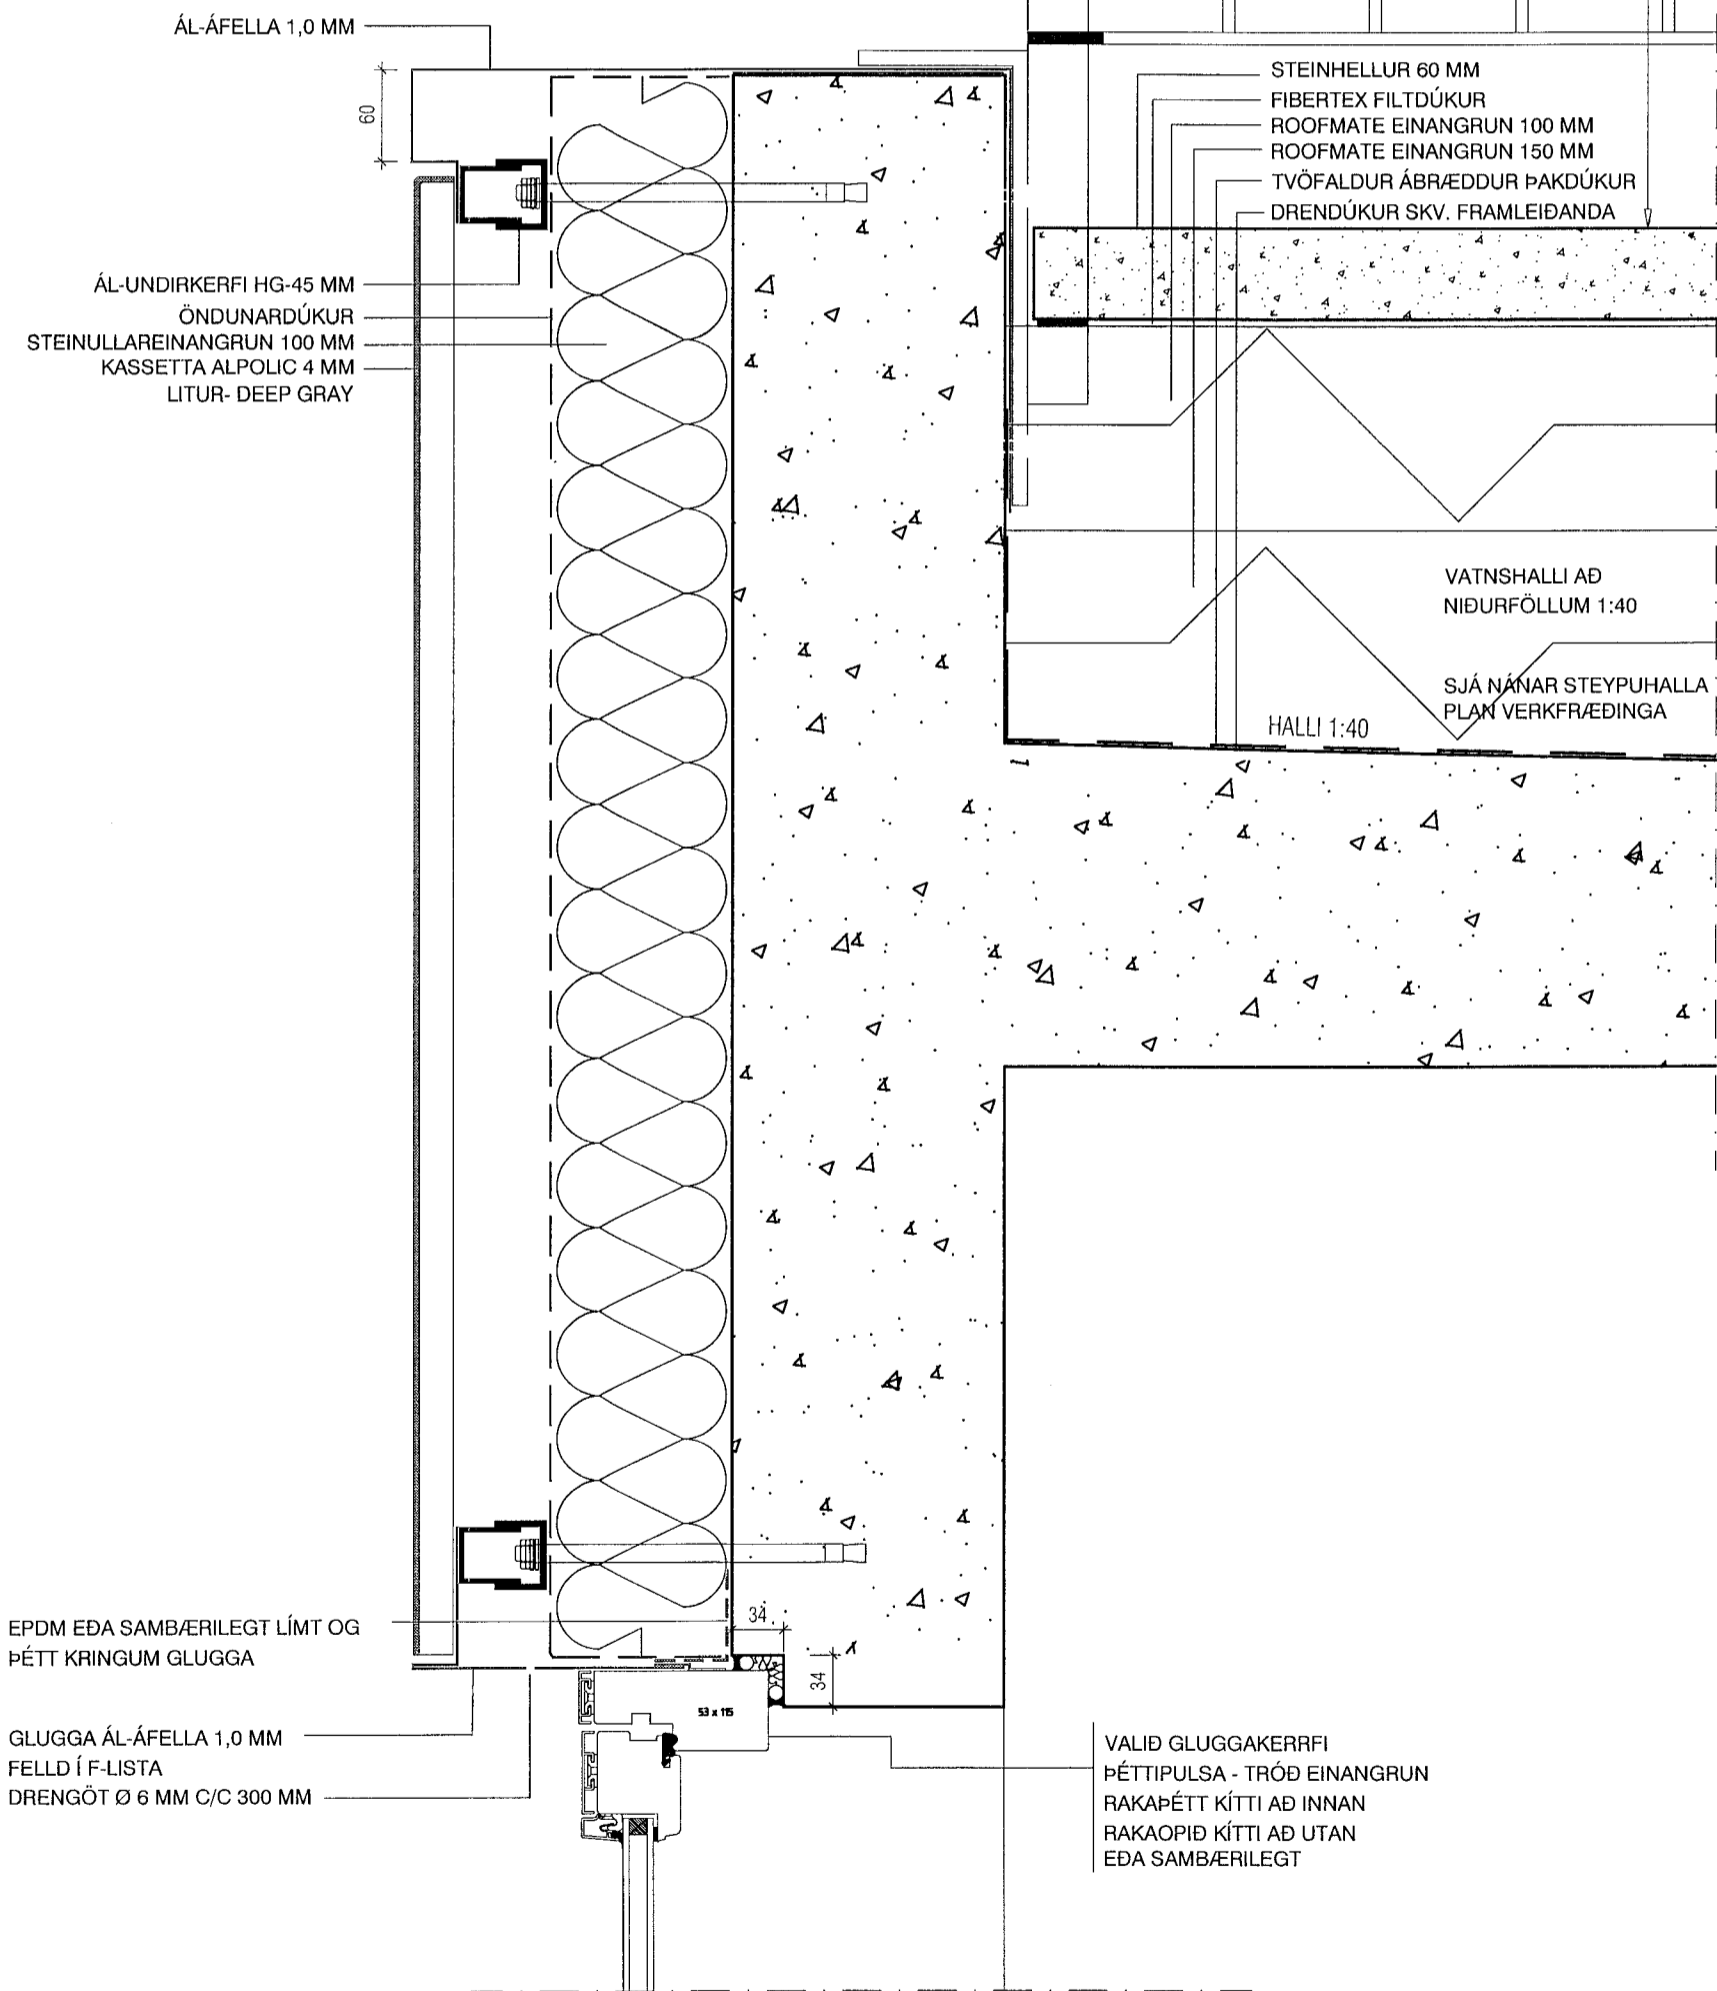


Mkv. 1:5  
Deili 2  
S-004

FRÁGANGUR VID ÞAKKANT  
RENNA  
LÓDRÉTT SNID

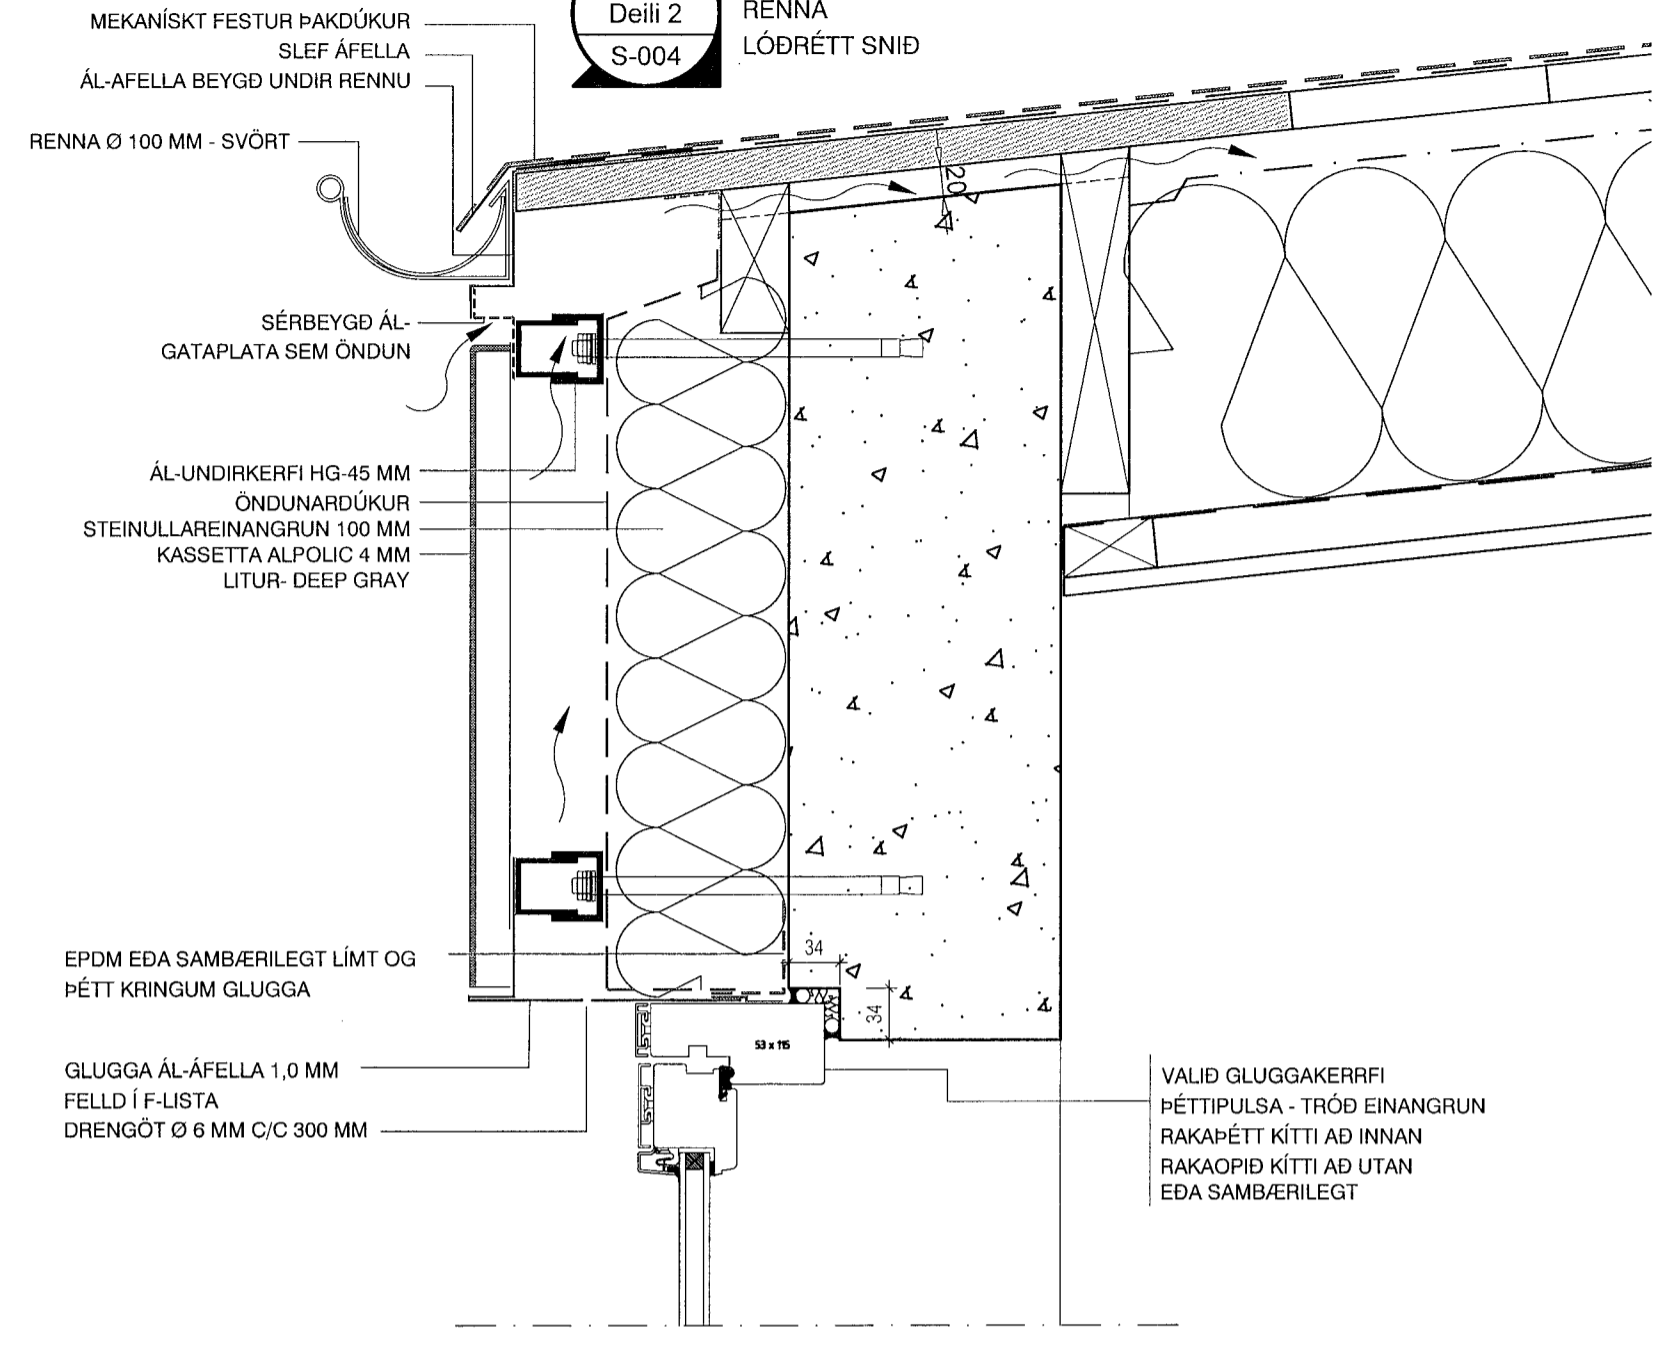

Mkv. 1:5  
Deili 3  
S-004

FRÁGANGUR KRINGUM ÞAK-  
SVALIÐ OG SVALAHURÐ  
LÓDRÉTT SNID

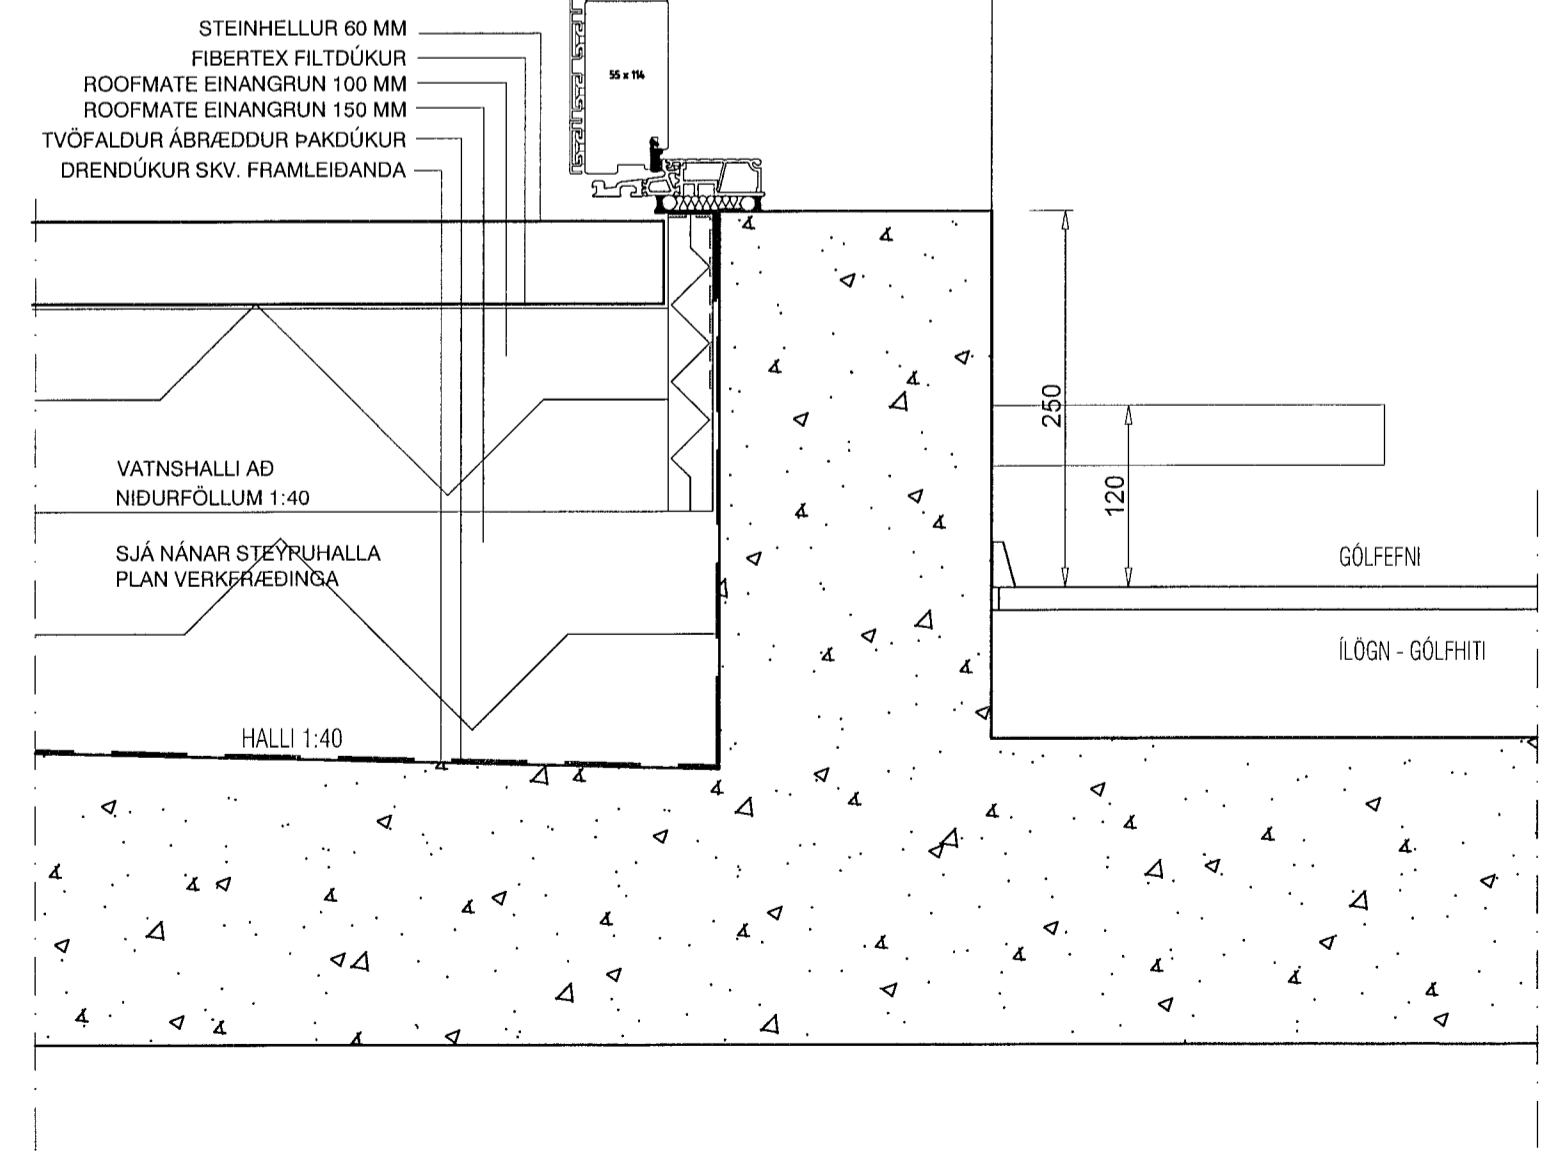

Samþykkt þann  
21. Maí 2023  
Byggingaútrúnn í Hafnarfirði

SKÝRINGAR:

ALLS STADAR ÞAR SEM TRÉ EDA MÁLMUR LIGGUR AÐ STEINI, SKAL VERA PAPPAMILLILEGG.

RAKAVARNARLAG SKAL ÞÉTTA MED VIDURKENNDUM EFNUM Á ÖLLUM SAMSKYTTUM OG VID ALLAR KVERKAR.


VIDURKENNDUR OG VOTTADUR ÞAKDÚKUR VERDI LAGÐUR AF SÉRHFÆÐUM MÖNNUM MED REYNSLU. EINANGRUN FLATRA ÞAKA VERDI ROOFMATE SKV. TEIKNINGUM. ÞAKHALLI ER SKV. KÖTASETNINGU Á STEYPU TEIKNINGUM VERKFRÆÐINGA. LÖGN ÞAKDÚKS OG FRÁGANGUR VID ÞAKNIDURFÖLL OG KANTA, FARI EFTIR STRÖNGUSTU FYRIRMÆLUM FRAMLEIÐANDA.

ÖLL EFTIR SEM TILTEKIN ERU Á SÉRMYNDUM OG DEILUM ERU TIL VIDMIDUNAR. ENDANLEG ÚTFÆRSLA SKAL MÍÐA VID SÖMU EDA SAMBÆRILEGG EFTIR.

FRAMLEIÐENDUR FOR FRAMLEIÐORA BYGGINGARHLUTA LEGGI FRAM GÖGN ER SÝNA ÞAÐ AÐ FRÁGANGUR OG FESTINGAR ÞEIRRA SÉU UNNAR SAMKVÆMT ÞEIM KRÖFUM ER SETTAR ERU FRAM Á SKÝRINGARBLAÐI BURÐARVIKISHÖNNUDAR. EINNIG SKAL FARA EFTIR FYRIRMÆLUM VIDKOMANDI FRAMLEIÐENDA VARDANDI UPPSETNINGU.

HAFNA SKAL SAMBAND VID ABALHÖNNUD EFTIR UPP KOMA VAFAATRÍÐI VARDAND EINSTAKA FRÁGANGS VERKFRÆTTI.

**mansard**  
teiknistofa ehf

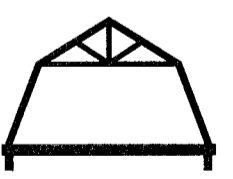

Holtshúð 27 - 210 Garðabæ  
www.mansard.is - jonhrafni@mansard.is  
Kt.: 570394-2079 - s:862-7102

Verkefni: HLÍÐARBRAUT 10 - HAFNARFIRÐI

Efni: SÉRUPPDRATTUR  
DEILI 1-3 HANDRID

Verknúmer: A-23-05-01	Mkv.: 1:5 - 20	A2
Teikn. nr.: S-008	Dags.: 15.05.2023	
Hannað: JHH	Teiknað: JHH	

Jón Hrafn Hlöðversson byggingafræðingur BFI  
Kt.: 260662-6519  
Samþykkt: