



Sampykkt þann
21. Mars 2023
Byggingafræðingur í Hafnarfirði

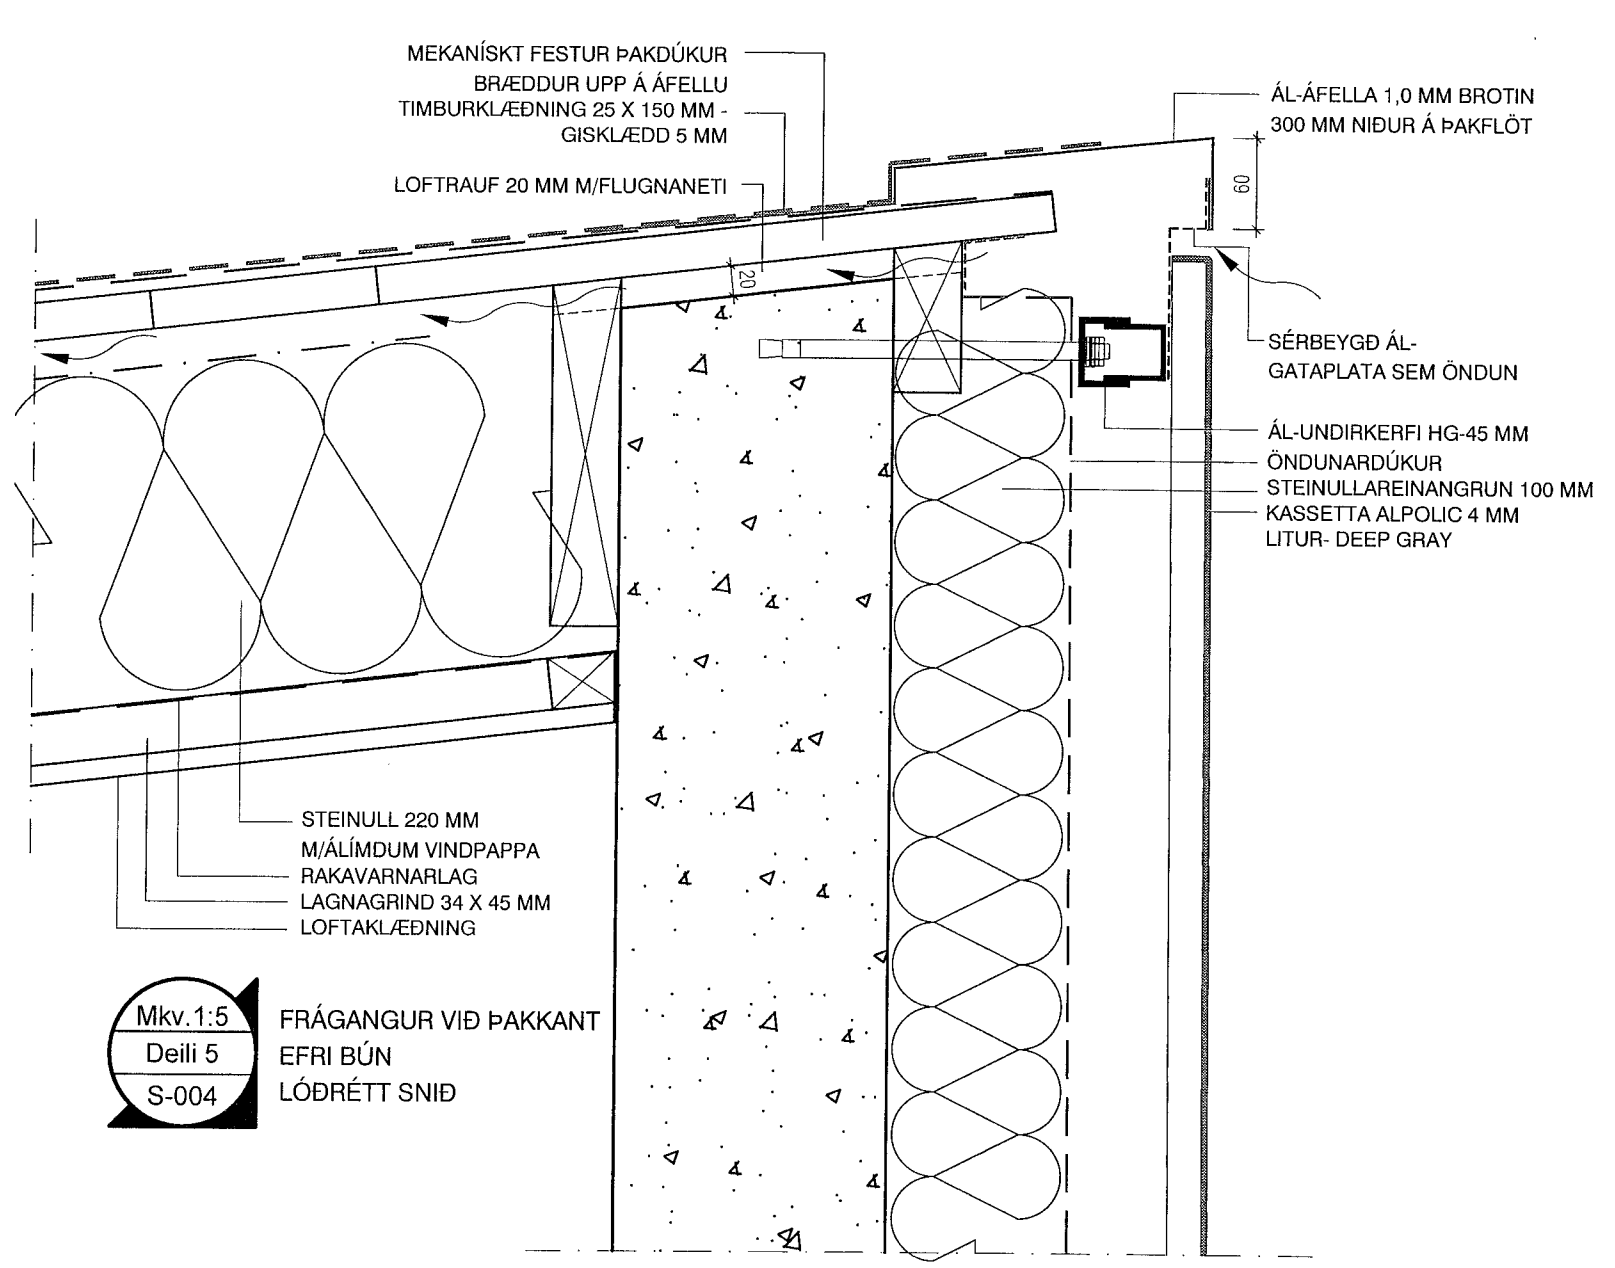


Mkv. 1:5
Deili 5
S-004
FRÁGANGUR VID ÞAKKANT
EFFRI BÚN
LÓDRÉTT SNID

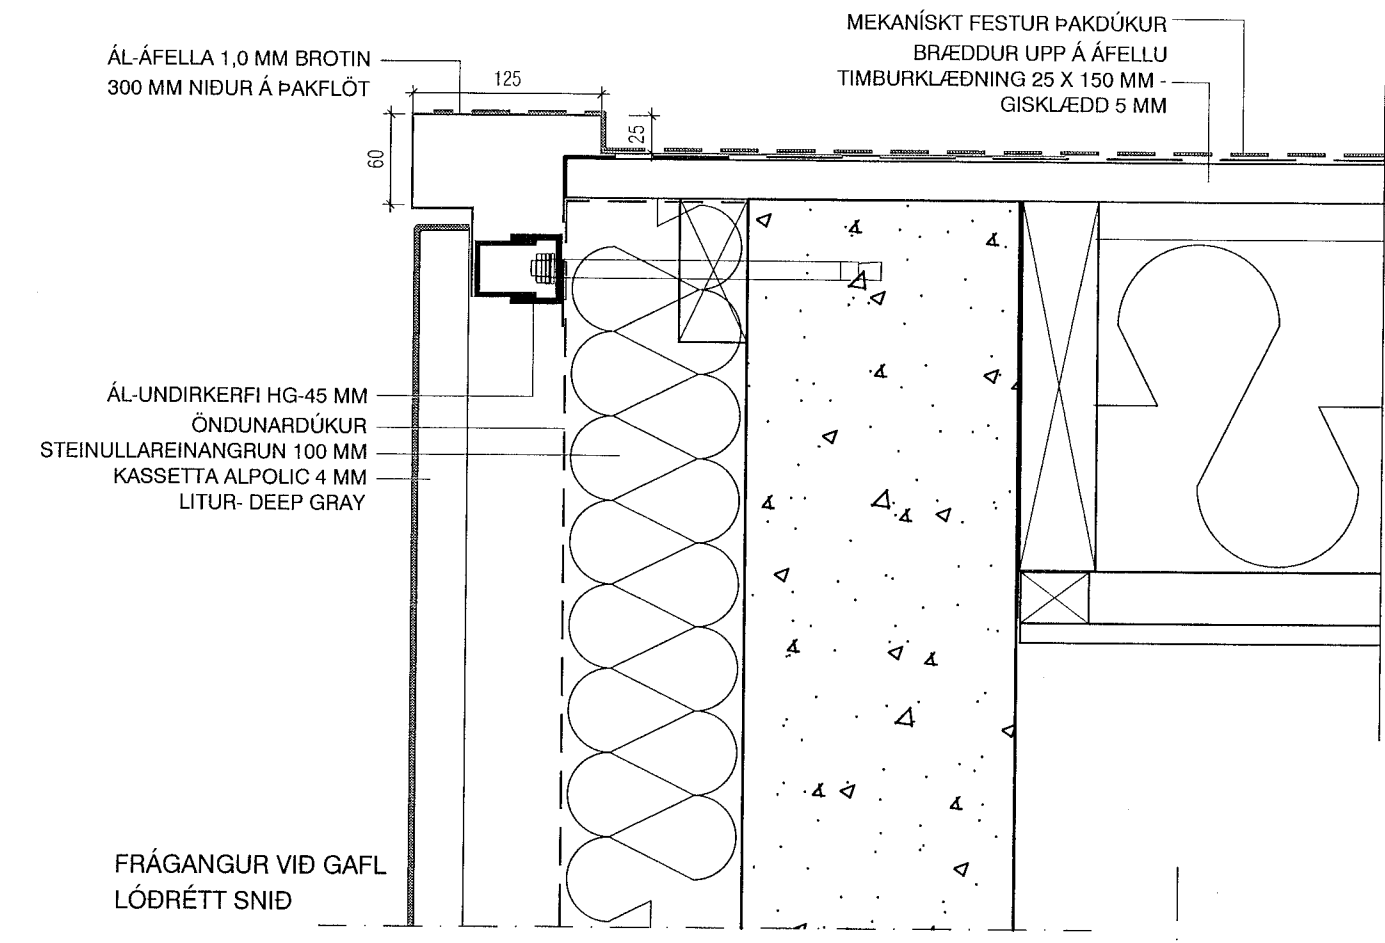


Mkv. 1:5
Deili 6
S-002
FRÁGANGUR VID
HÆÐARSKIL
LÓDRÉTT SNID

Mkv. 1:5
Deili 4
S-003
FRÁGANGUR VID STÁLBITA
LÓDRÉTT SNID

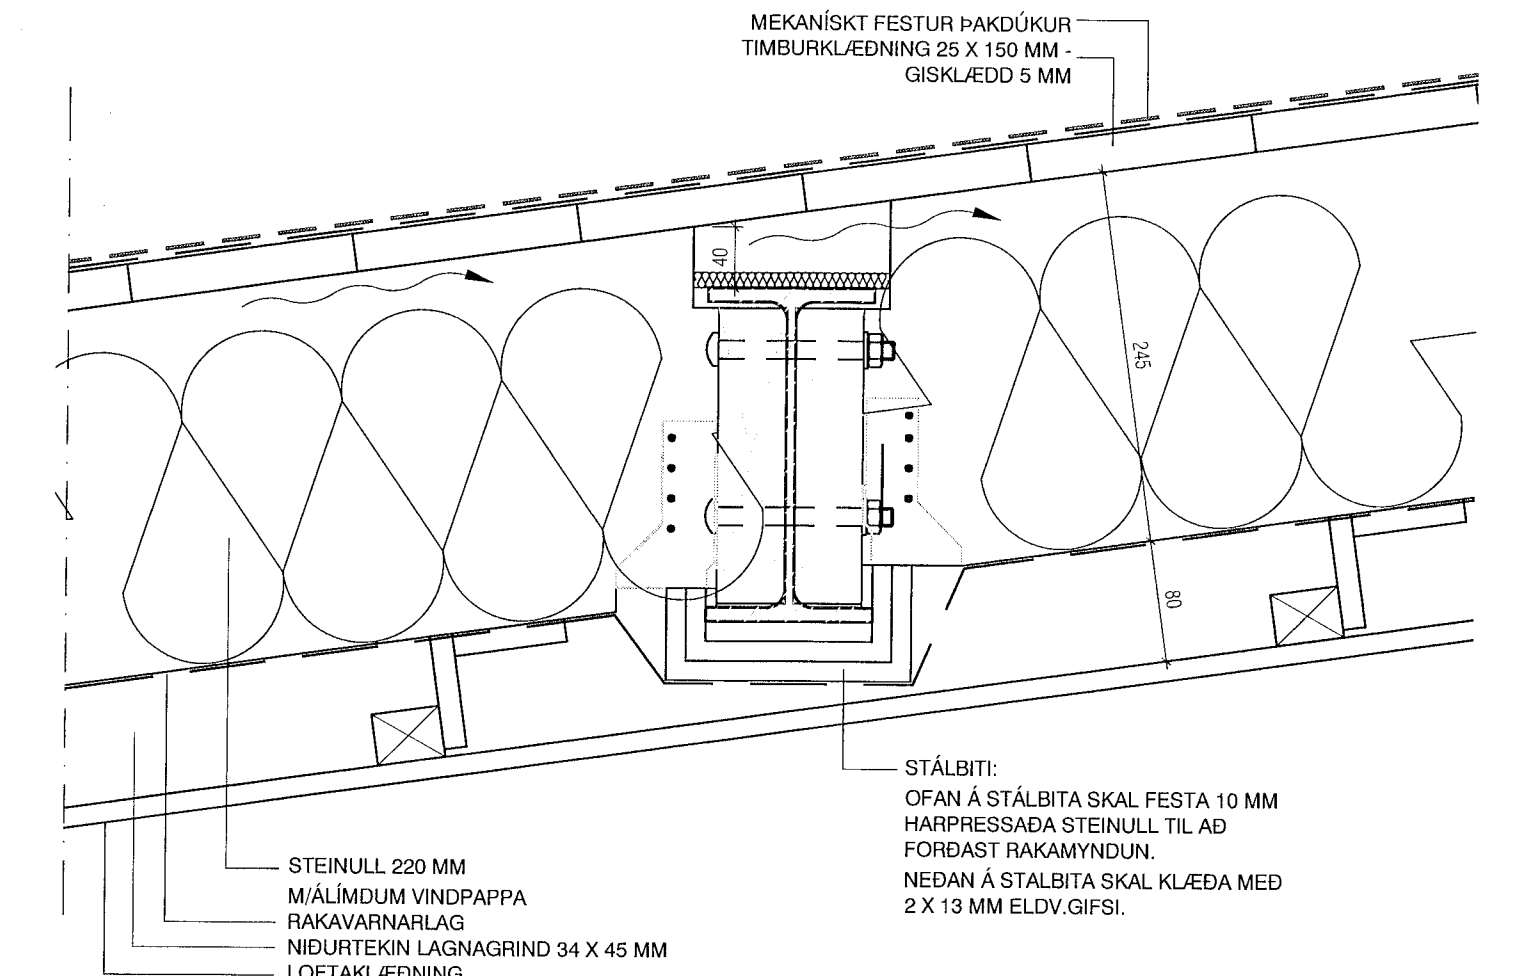

STEINULL 220 MM
MÁLMDUM VINDPAPPA
RAKAVARNARLAG
NIDURTEKIN LAGNAGRIND 34 X 45 MM
LOFTAKLÆDNING

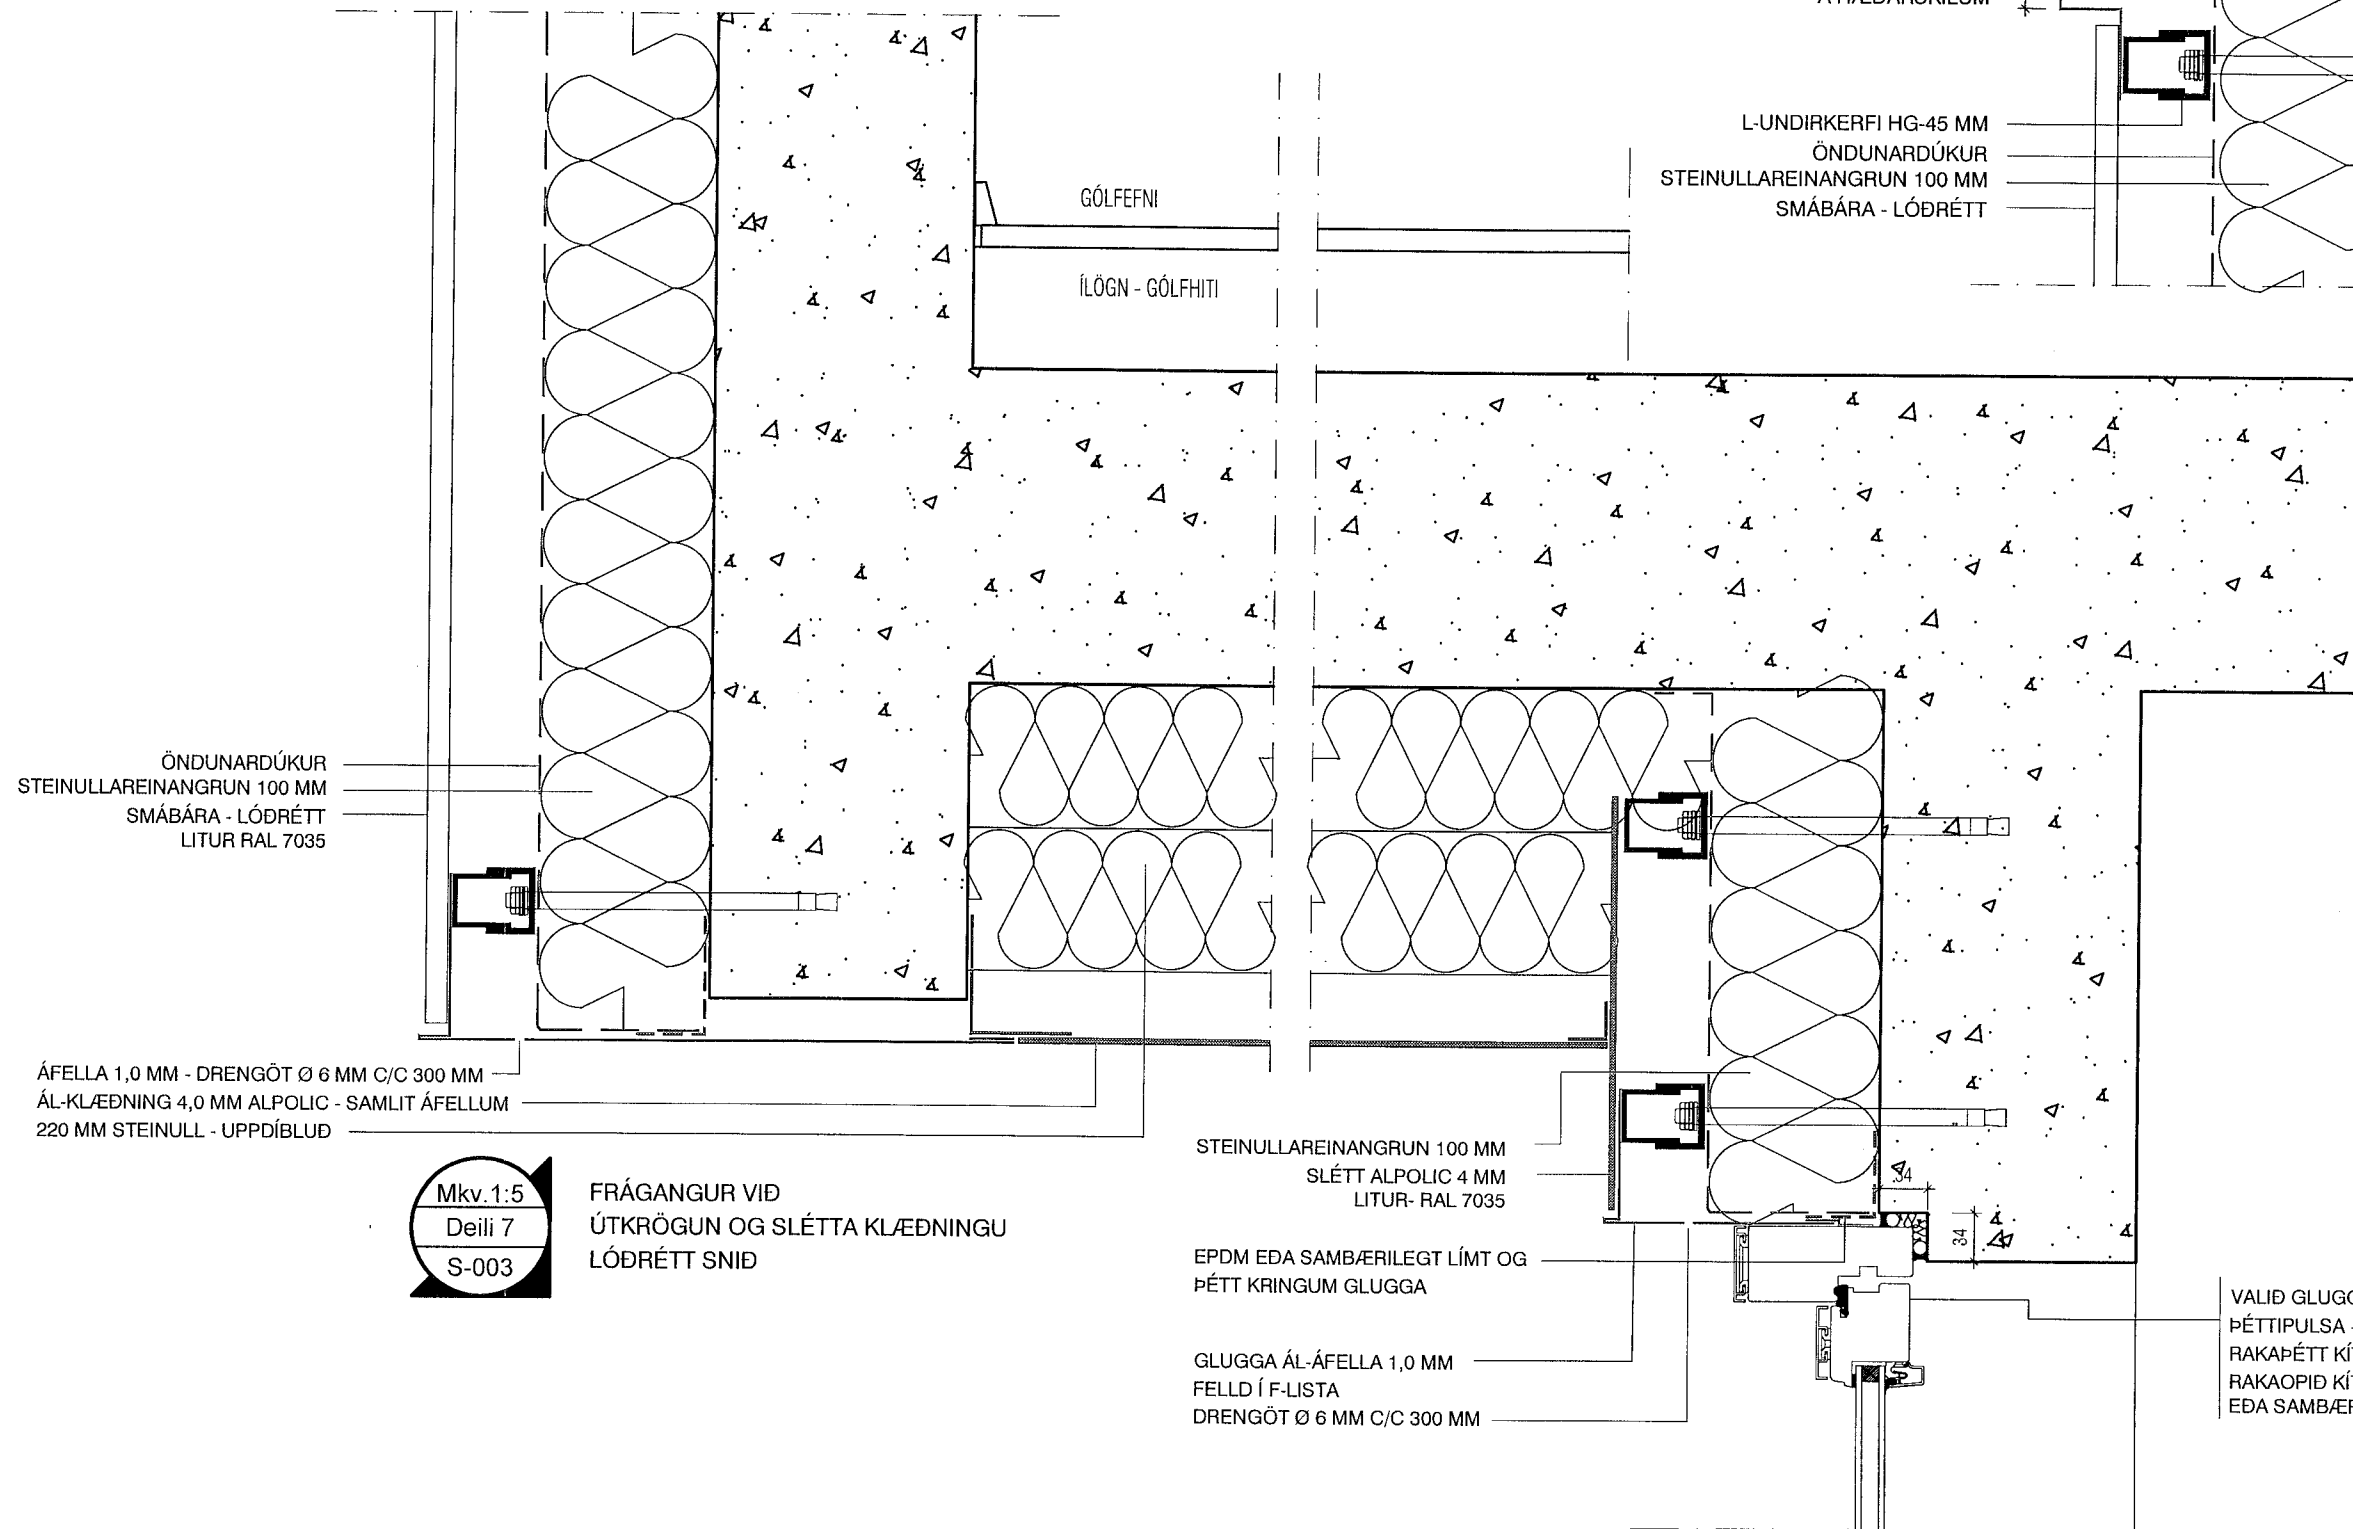

Mkv. 1:5
Deili 7
S-003
FRÁGANGUR VID
ÚTKRÖGUN OG SLÉTTA KLÆDNINGU
LÓDRÉTT SNID

SKÝRINGAR:

ALLS STADAR ÞAR SEM TRÉ EDA MÁLMUR LIGGUR AÐ STEINI, SKAL VERA PAPPAMILLILEGG.

RAKAVARNARLAG SKAL ÞETTA MED VIDURKENNDUM EFNUM Á ÖLLUM SAMSKEYTUM OG VID ALLAR KVERKAR.

VIDURKENNDUR OG VOTTADUR ÞAKDÚKUR VERÐI LAGDUR AF SÉRHEFÐUM MÖNNUM MED REYNSLU. EINANGRUN FLATRA ÞAKA VERÐI ROOFMATE SKV. TEIKNINGUM. ÞAKHALLI ER SKV. KÓTASETNINGU Á STEYPU TEIKNINGUM VERKFRÆÐINGA. LÖGN ÞAKDÚKS OG FRÁGANGUR VID ÞAKNIDURFÖLL OG KANTA , FARI EFTIR STRÖNGUSTU FYRIRMÆLUM FRAMLEIDANDA.

ÖLL EFNI SEM TILTEKIN ERU Á SÉRMYNDUM OG DEILUM ERU TIL VIDMIDUNAR. ENDANLEG ÚTFÆRSLA SKAL MIDA VID SÖMU EDA SAMBÆRILEG EFNI.

FRAMLEIDENDUR FOR FRAMLEIDDRA BYGGINGARHLUTA LEGGI FRAM GÖGN ER SÝNA ÞAÐ AÐ FRÁGANGUR OG FESTINGAR ÞEIRRA SÉU UNNAR SAMKVÆMT ÞEIM KRÖFUM ER SETTAR ERU FRAM Á SKÝRINGARBLADI BURÐARVIKISHÖNNUDAR. EINNIG SKAL FARA EFTIR FYRIRMÆLUM VIDKOMANDI FRAMLEIDENDA VARDANDI UPPSETNINGU.

HAFI SKAL SAMBAND VID ADALHÖNNUÐ EF UPP KOMA VAFAFATRIÐI VARDAND EINSTAKA FRÁGANGS VERKÞEITI.

mansard
teiknistofa ehf

Holtshúð 27 - 210 Garðabæ
www.mansard.is - jonhraf@mansard.is
Kt.: 570394-2079 - s:862-7102

Verkheiti: HLÍÐARBRAUT 10 - HAFNARFIRÐI
Efni: SÉRUPPDRÁTTUR
DEILI 4-7

Verknúmer: A-23-05-01	Mkv.: 1:5	A2
Teikn. nr.: S-009	Dags.: 15.03.2023	
Hannað: JHH	Teiknað: JHH	

Jón Hrafn Hliðversson byggingafræðingur BFÍ
Kt.: 260662-6519
Sampykkt: